



GOBERNACION DE SUCRE

PROYECTO:  
CENTRO DE FORMACION JUVENIL PARA EL SRPA.  
(Construcción Nueva)

Calle 15 con Cra 17A B. El Oasis.  
Sampues- Sucre

ANTEPROYECTO:  
ARQ. OLIMPO DEL CASTILLO MONTALVO  
M. P. N° 25780-27817

INTERVENTOR:  
ARQ. FABIO ROJAS CANO

NOTAS GENERALES:


JUAN C. GARCÉS DAJUD  
ARQUITECTO

ARQ. JUAN C. GARCÉS DAJUD  
M. P. N° 48824061-92527773

PLANOS  
EDIFICIO DE COMEDOR Y SALA DE LECTURA


CONTIENE:  
PLANTA PRIMER PISO

1:50  
FECHA  
NOVIEMBRE/2014

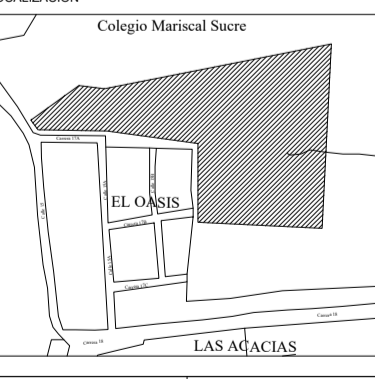

ARCHIVO DIGITALIZADO

REVISION PLANO N° A-002 PLANCHA N° 02 DE 04

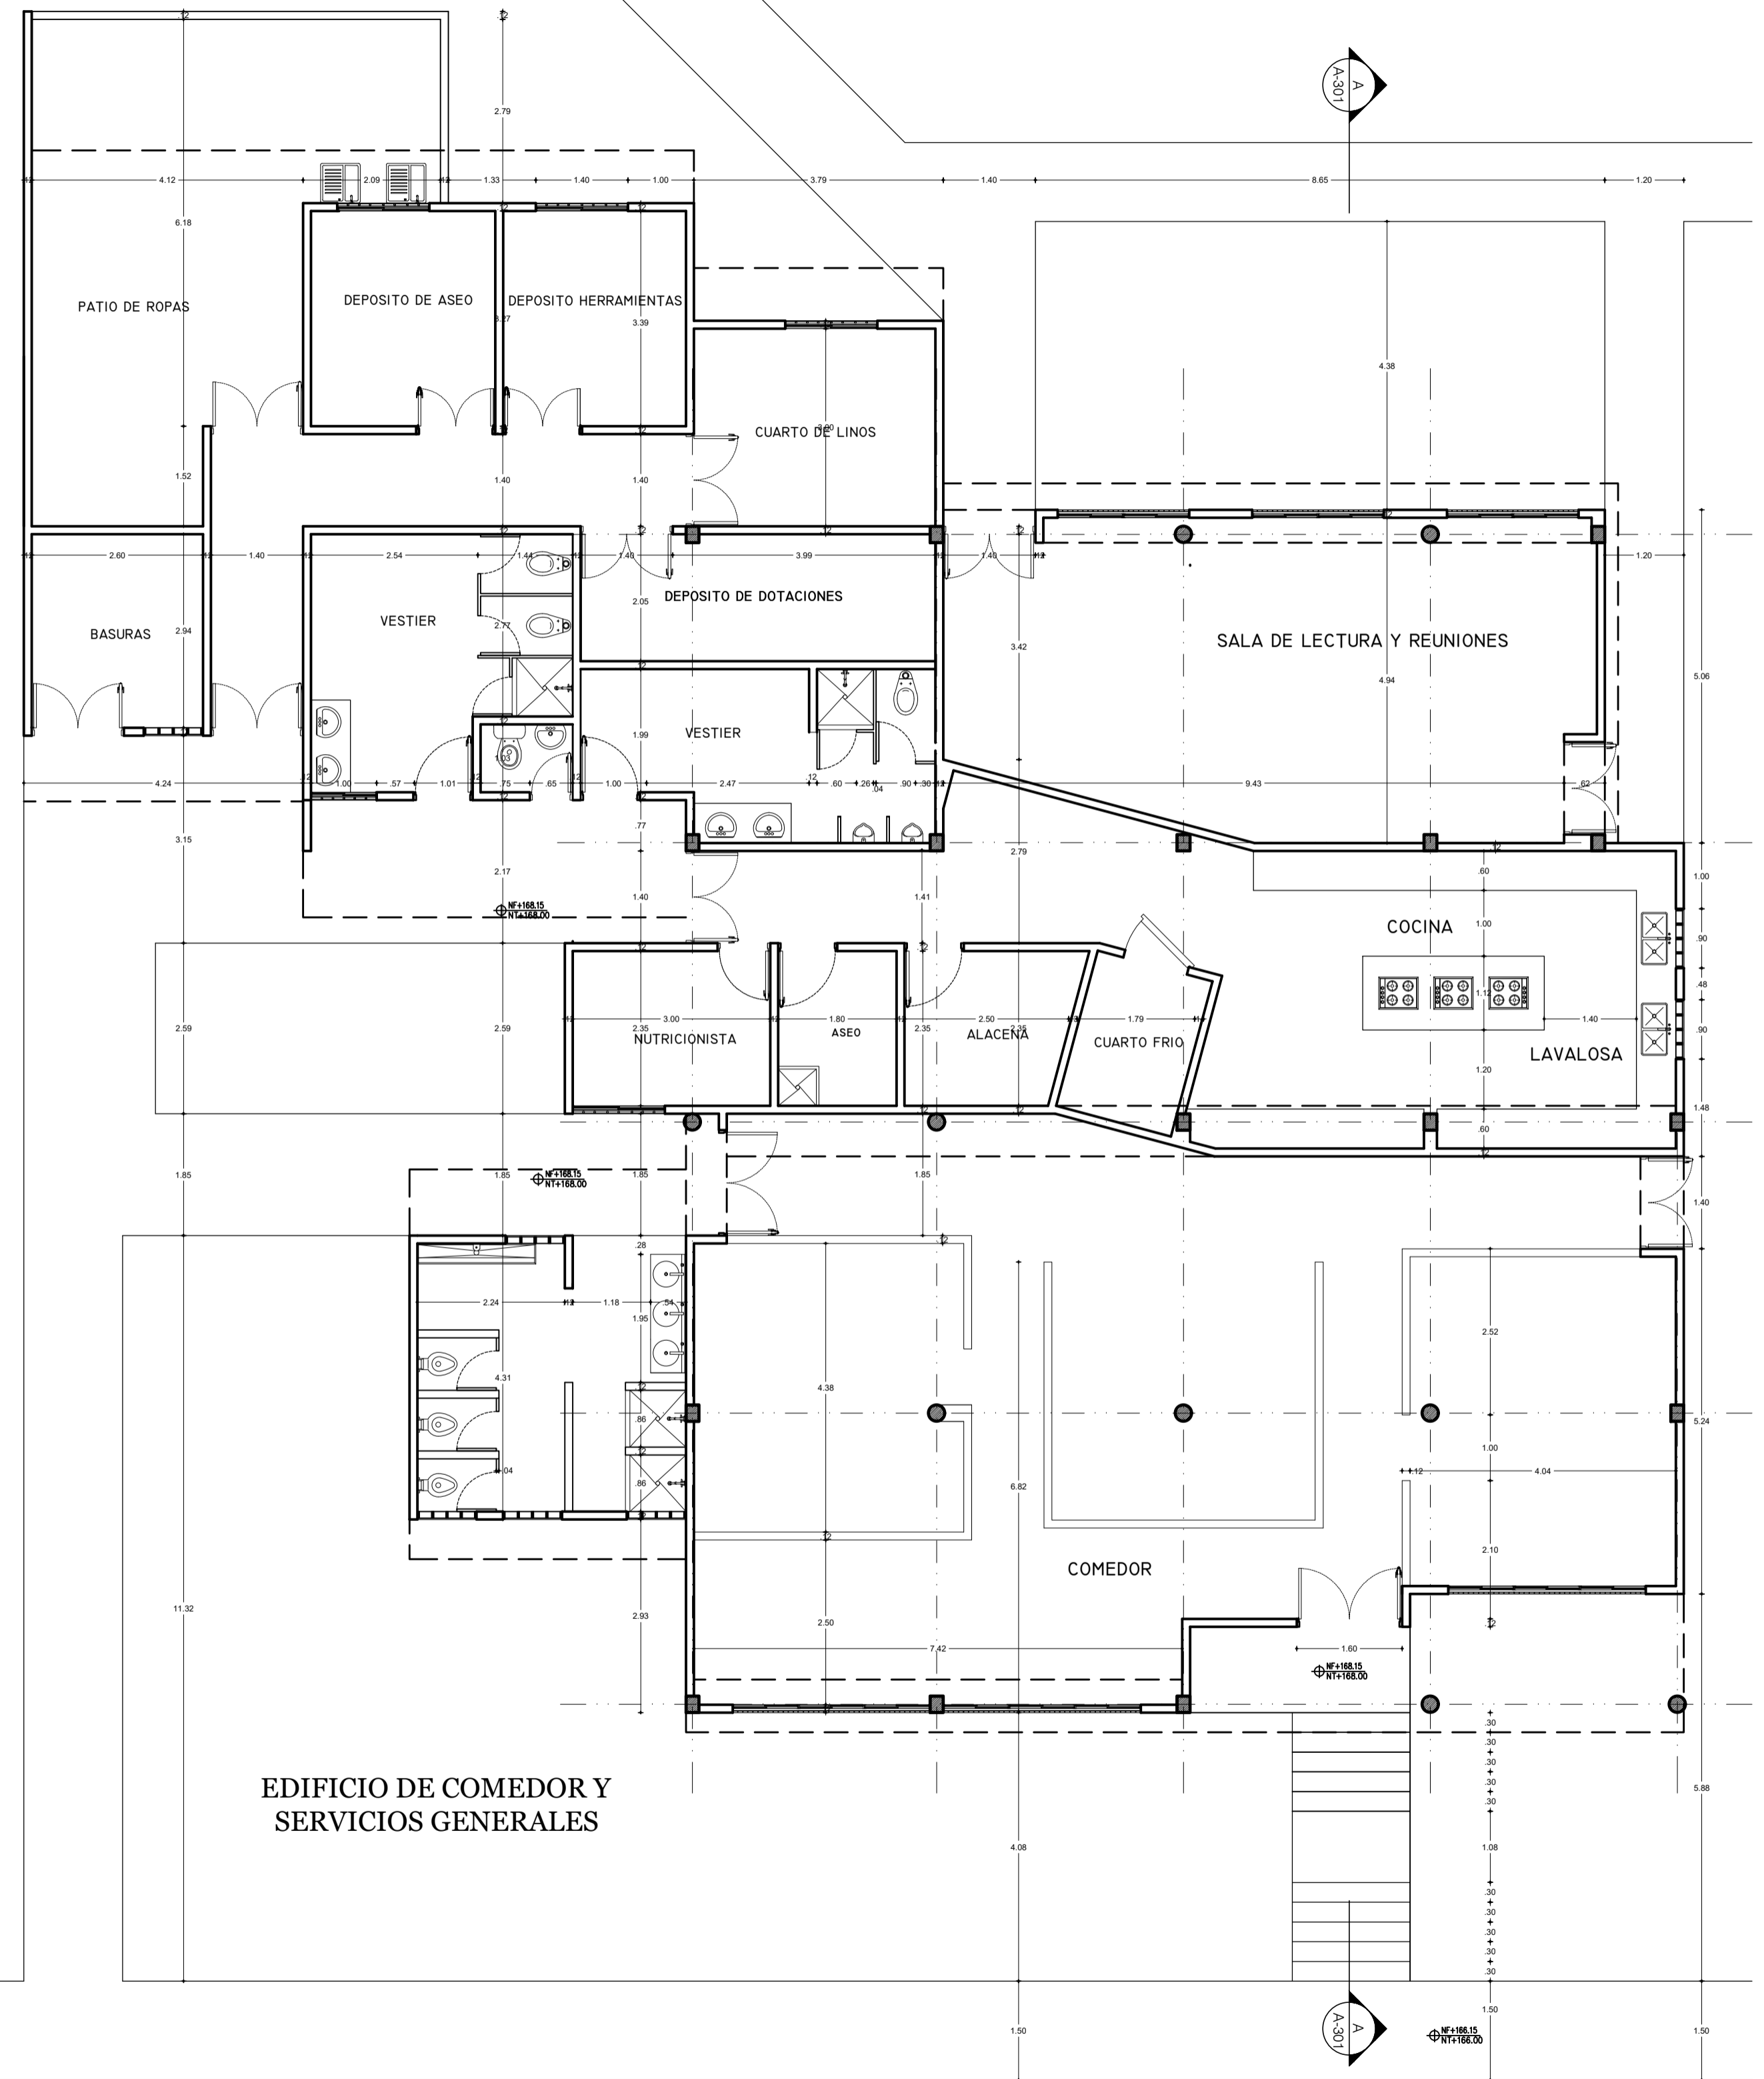

EDIFICIO DE COMEDOR Y SERVICIOS GENERALES

LISTADO GENERAL DE ESPECIFICACIONES

- C CONCRETOS**
  - CONCRETO ESTRUCTURAL LISO A LA VISTA (3500 PSI)
  - CARUELA EN CONCRETO PARA RECOLECCION DE AGUAS LLIJAS
  - TOPELLANTAS PREFABRICADO EN CONCRETO
  - POVO EN CONCRETO
  - PLACA DE ENTRESPO TIPO STEEL-DECK
  - PLACA MACIZA EN CONCRETO IMPERMEABILIZADO
- CI CIELORASOS**
  - CIELO RASO EN MALLA EXPANDIDA REF= INT-75 ENCALOCHETADA
  - CIELORASO EN CONCRETO VISTO.
  - CIELORASO EN ESPOLAMIDA
  - CIELORASO LAMINA SUPERBOARD 6 mm PINTADA
- CU CUBIERTA**
  - CUBIERTA METALICA EN TERMOCAPSTICA MARINA A-360
  - CUBIERTA CONCRETO Y METAL-DECK
  - CUBIERTA PLACA PLANA EN CONCRETO IMPERMEABILIZADO
- EN ENCHAPES**
  - ENCHAPE EN TABLETA CERAMICA 30X30 COLOR BLANCO
  - TIPO MESTERANOS DE CORONA O SIMILAR (MISRO)
  - MEZON - GRANITO NATURAL GRIS GUYANA TIPO ALFA O SIMILAR (e=2 cms.)
- M MUROS**
  - MURO EN BLOQUE DE CONCRETO DE PERFORACION VERTICAL TIPO INDUSTRIAL REF. SPAT (P1-12 DE 12x19x29 cms.) O SIMILAR
  - MURO EN BLOQUE DE CONCRETO DE PERFORACION VERTICAL TIPO INDUSTRIAL REF. LISO (P1-12 DE 12x19x29 cms.) O SIMILAR
  - MURO EN BLOQUE DE CONCRETO DE PERFORACION VERTICAL TIPO INDUSTRIAL - PARETE, ESTUCCO Y PINTURA ACRILICA COLOR BLANCO.
  - MURO GRUADO - EN BLOQUE DE CONCRETO REF. CALADO PERSONA 10x20x20, TIPO INDUSTRIAL O SIMILAR
- ME CARPINTERIA METALICA**
  - BARANDAS, PASAMANOS EN TUBO GALVANIZADO 82"
  - MALLA ESALBONADA Y PLATINA DE ACERO CON GUAYA ACERADA
  - CONCRETRIA EN ACERO
  - VENTANERA ALUMINO ANODIZADO COLOR CHAMPANA O SIMILAR Y VIDRO LAMINADO DE 4 mm
  - TUBO GALVANIZADO DE 84"
  - TUBO GALVANIZADO DE 82"
  - ESCALERA METALICA
  - RESALLA EN HIERRO FUNDIDO TIPO CAR 40x100 cm
  - TIPO CERCILLAS O SIMILAR
  - PROTECTOR CON MARCO EN ANGULO Y MALLA EXPANDIDA
  - ESTRUCTURA - PERFIL - CERCHA METALICA -
  - PERSIANA EN LAMINA METALICA CAL16
- PA PISOS ACABADOS**
  - ALUSTADO DE PISO CON ENDURECEDOR
  - PISO GRANITO FUNDIDO EN SITO
  - GUARDACORCHA EN GRANITO PALIDO FUNDIDO EN SITO
  - PISO EN CERAMICA TRAFICO PESADO
  - PISO EN CONCRETO CON ACABADO ROCK TOP
  - PISO EN CONCRETO ESTRUADO (RAMPAS)

CONVENCIONES

- M1 NOMENCLATURA DE MUEBLES FIJOS
- V1 NOMENCLATURA DE VENTANERA
- P1 NOMENCLATURA DE PUERTAS