

GOBERNACION DE SUCRE

PROYECTO:
CENTRO DE FORMACION JUVENIL PARA EL SRPA.
(Construcción Nueva)

Calle 15 con Cra 17A. B. El Oasis.
Sampues- Sucre

ANTEPROYECTO:
ARQ. OLIMPO DEL CASTILLO MONTALVO
M. P. N° 25700-27817

INTERVENOR:
ARQ. FABIO ROJAS CANO

NOTAS GENERALES:


JUAN C. GARCÉS DAJUD
ARQUITECTO

ARQ. JUAN C. GARCÉS DAJUD
M. P. N° A08242001-92527773

PLANOS
ELECTRICOS
MONTAJE DE TRANSFORMADOR
DE 225 KVA 3F, TIPO PEDESTAL


CONTIENE:
DIAGRAMA UNIFAMILIAR

ESCALA:
1:50
FECHA
NOVIEMBRE/2014

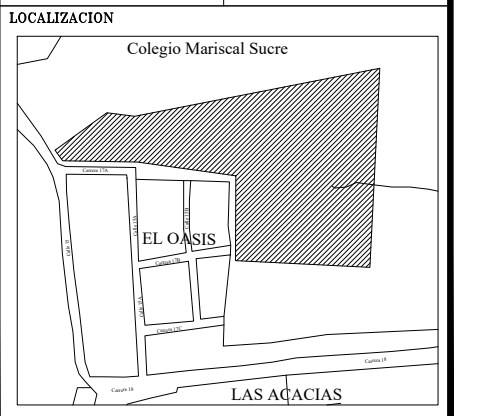

ARCHIVO
DIGITALIZO:

REVISION
PLANO N°
E-003
PLANCHA N°
03
DE:

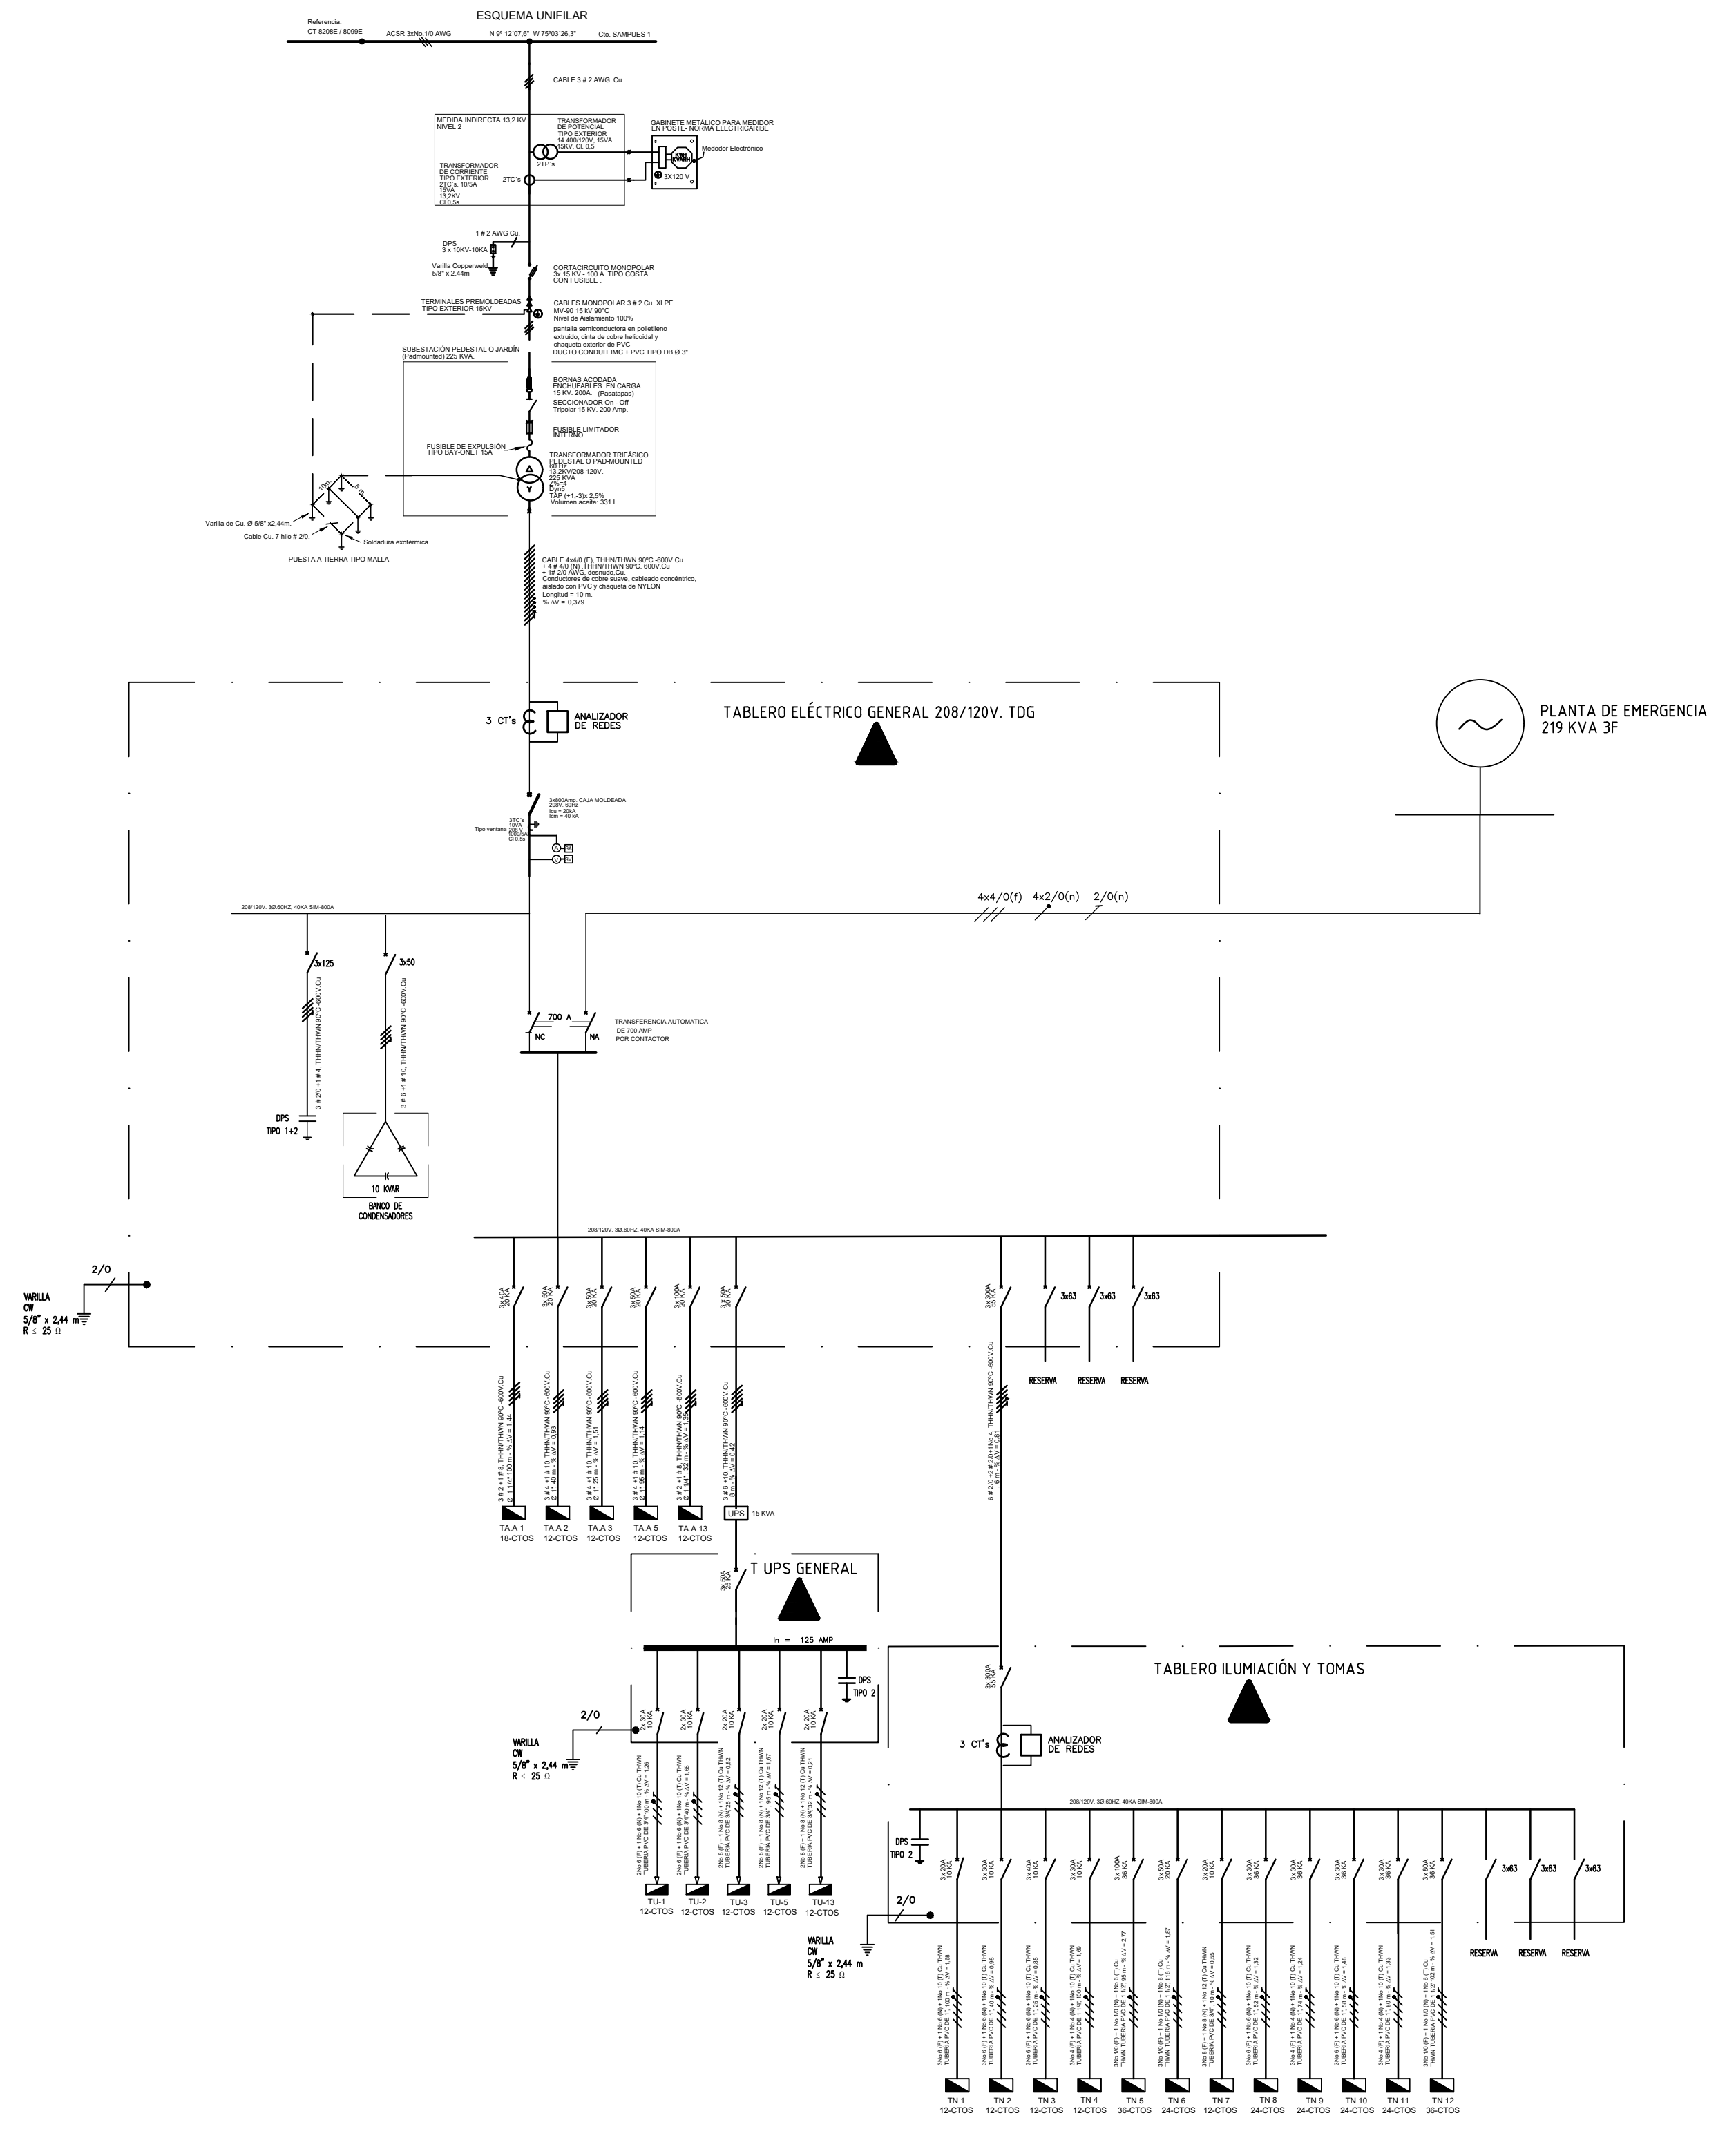

ESPACIO PARA SELLOS

