


PLANTA ARQUITECTONICA

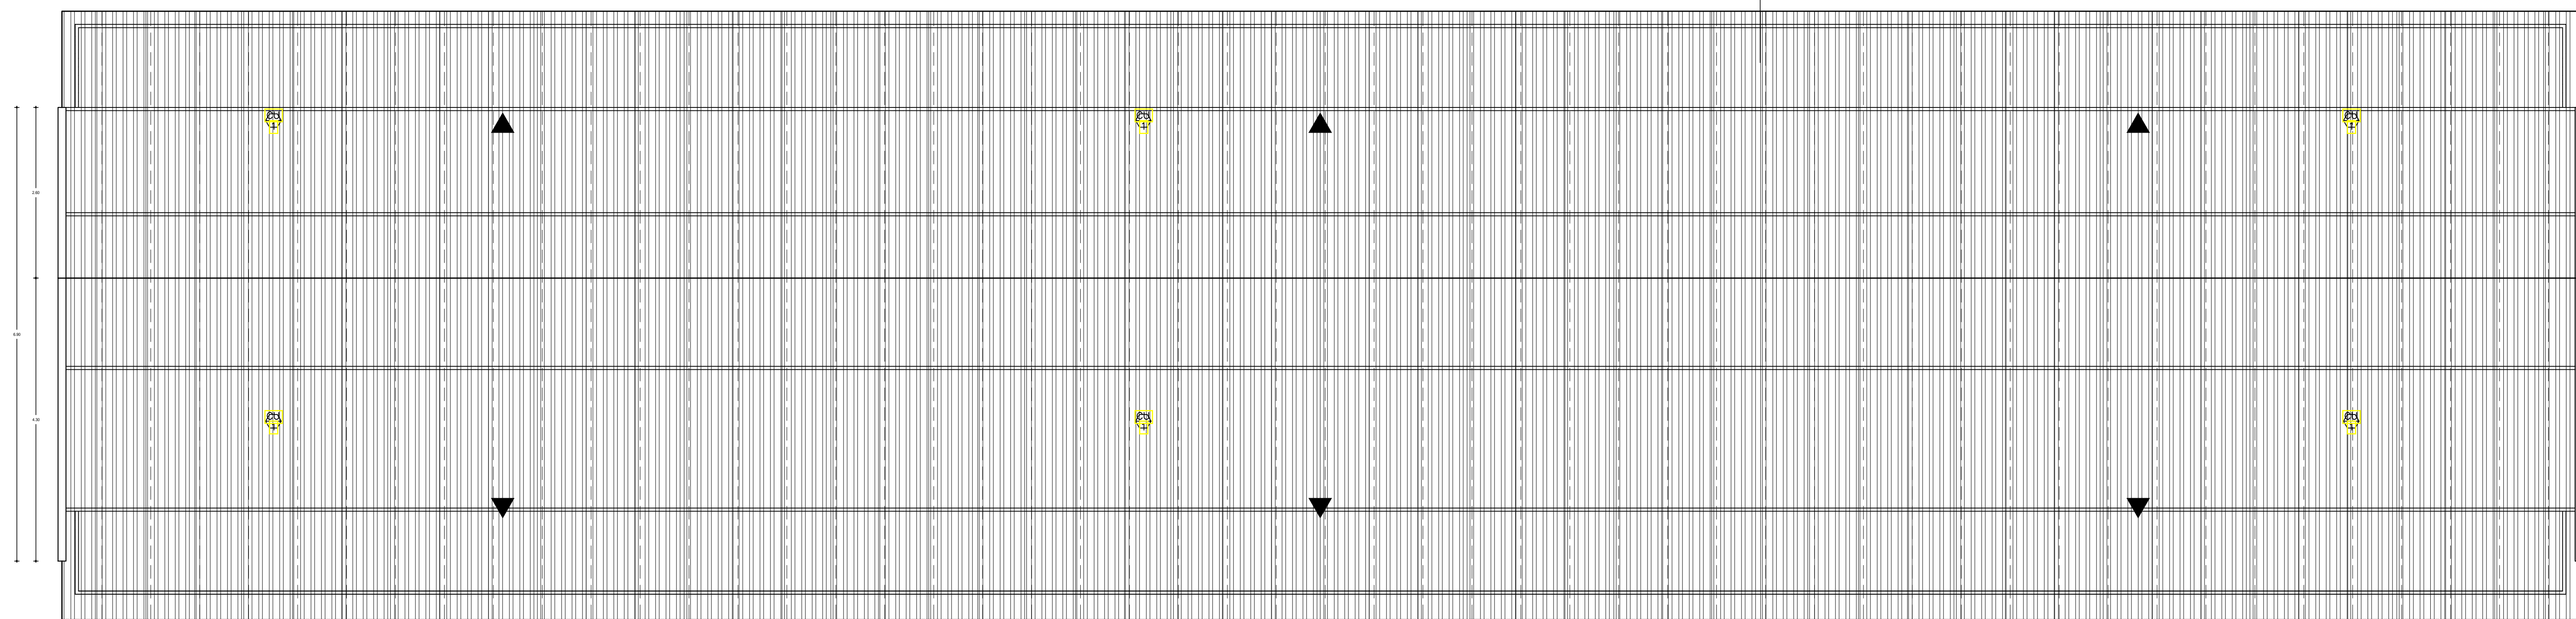

PLANTA DE CUBIERTA

Original
M.P. 25760-77817
Cundinamarca.

LISTADO GENERAL DE ESPECIFICACIONES

- C CONCRETOS**
 - CC1 CONCRETO ESTRUCTURAL USO A LA VISTA (2000 PSI)
 - CC2 CARBETA EN CONCRETO PARA RECOLECCION DE AGUAS LUVIAS
 - CC3 TORNILLAS PREFABRICADO EN CONCRETO
 - CC4 PISO EN CONCRETO
 - CC5 PLACA DE ENTREPISO TIPO STEEL-DECK
 - CC6 PLACA MACIZA EN CONCRETO IMPERMEABILIZADO
- CI CIELORASOS**
 - CI1 REJILLA EN MALLA EXPANSA REF= ME-75
 - CI2 INCAUSTRADA
 - CI3 CIELORASO EN CONCRETO VESTO
 - CI4 CIELORASO EN EPSOLAMBER
 - CI5 CIELORASO LAMINA SUPERBOARD 6 mm FINUDA
- CU CUBIERTA**
 - CU1 CUBIERTA METALICA EN TENDIDOZOSTA W/VA A=300
 - CU2 CUBIERTA CONCRETO Y METAL-DECK
 - CU3 CUBIERTA PLACA PLANK EN CONCRETO IMPERMEABILIZADO
- EN ENCHAPES**
 - EN1 ENCHAPADO EN MADERA COMUNA MADERA COLOR BLANCO
 - EN2 TIPO MARMOLADO DE CORONA O SIMILAR (400)
 - EN3 MADERA - CONCRETO METALICO, CUBO GORDA, TIPO ALA O SIMILAR (10/2 cm)
- M MUROS**
 - M1 MURO EN BLOQUE DE CONCRETO DE PERFORACION VERTICAL (100)
 - M2 MARMOLADO DE CORONA O SIMILAR
 - M3 MURO EN BLOQUE DE CONCRETO DE PERFORACION VERTICAL (100)
 - M4 MARMOLADO DE CORONA O SIMILAR (100)
 - M5 MURO EN BLOQUE DE CONCRETO DE PERFORACION VERTICAL (100)
 - M6 MARMOLADO DE CORONA O SIMILAR (100)
 - M7 MURO CALADO - EN BLOQUE DE CONCRETO REF. CALADO PERMANENTE
 - M8 MARMOLADO DE CORONA O SIMILAR
- ME CARPINTERIA METALICA**
 - ME1 MARMOLADO, FERRAMIENTAS EN TUBO GALVANIZADO 80
 - ME2 MALLA ESTANDBAND Y PLANTA DE ACERO CON QUINA ACERADA
 - ME3 CONCRETO EN ACERO
 - ME4 VENTANERA ALUMINIO ANODIZADO COLOR CHAMPANA O SIMILAR Y TUBO LAMINADO DE 4 Y 6
 - ME5 MARMOLADO DE CORONA O SIMILAR (100)
 - ME6 TUBO GALVANIZADO DE 80
 - ME7 TUBO GALVANIZADO DE 80
 - ME8 ESCALERA METALICA
 - ME9 REJILLA EN HIERRO FUNDIDO TIPO CAV 45/100 cm
 - ME10 TIPO CUBIERTA O SIMILAR
 - ME11 PERFORACION CON MARMOL EN MUEBLES Y MALLA CORNERA
 - ME12 ESTRUCTURA - PUENTE - CORDON METALICA -
 - ME13 PROGRAM EN LAMINA METALICA CALLE
- PA PISOS ACABADOS**
 - PA1 ALISADO DE PISO CON ENGRUESADOR
 - PA2 PISO GRABADO EN PISO
 - PA3 GRABADO EN PISO
 - PA4 GRABADO EN PISO
 - PA5 PISO EN CERAMICA TRAFICO PIEDRA
 - PA6 PISO EN CONCRETO CON ACABADO BUCK TOP
 - PA7 PISO EN CONCRETO ESTRADO (SMRFO)
- CONVENCIONES**
 - MI NOMENCLATURA DE MUEBLES FIJOS
 - VE NOMENCLATURA DE VENTANERA
 - PU NOMENCLATURA DE PUERTAS

ZZ 22 A-022

GOBERNACION DE SUCRE

PROYECTO:
CENTRO DE FORMACION JUVENIL PARA EL SRPA. (Construcción Nueva)

Calle 15 con Cra 17A B. El Oasis. Santiponce - Sucre

ANTEPROYECTO:

ARQ. OLIMPIO DEL CASTILLO MONTALVO M.P. N° 25760-27817

INTERVENIOR:

ARQ. FABIO ROJAS CANO

NOTAS GENERALES:

ARQUITECTO: JUAN C. GARCES DAJUD

PLANO: MODULO DE FORMACION EDUCACION. CAE Y TRANS.

CONTIENE: PLANTA PRIMER PISO PLANTA DE CUBIERTA

1:50 NOVIEMBRE/2014

LOCALIZACION: Colegio Municipal Sucre

REVISION: PLANO N°: PLANCHA N°: 22 DE 27

A-022