


E11

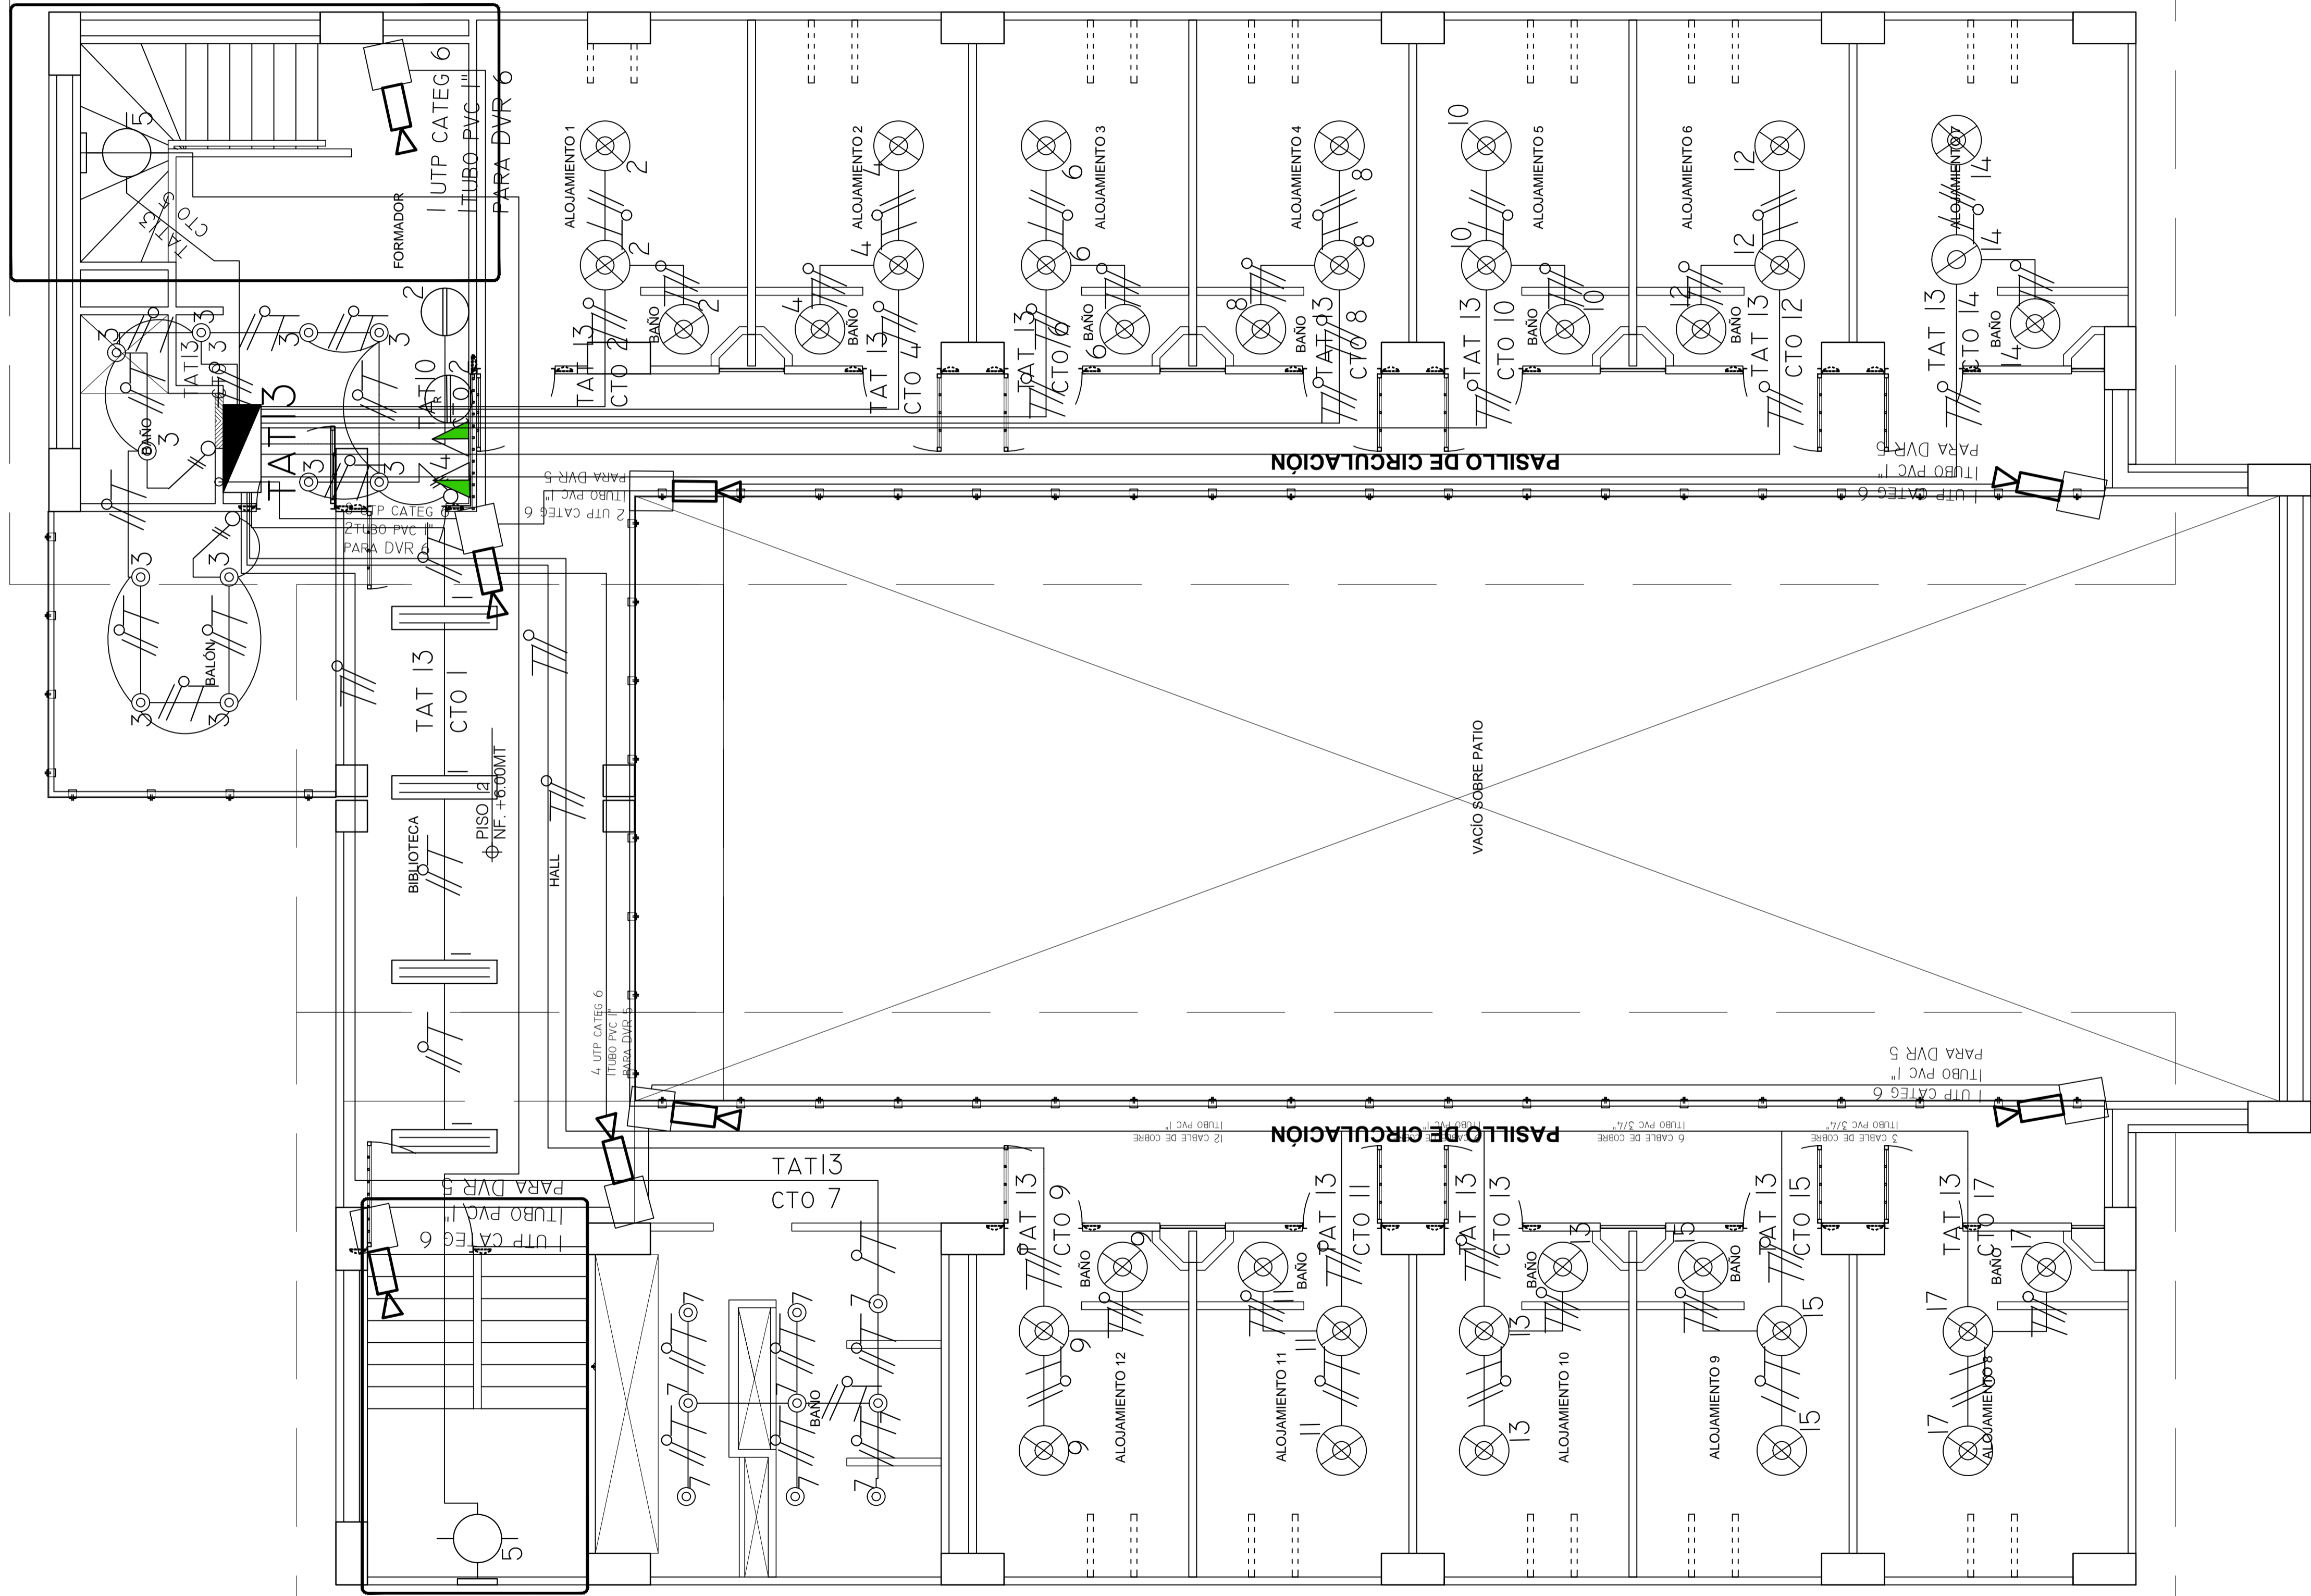

BLOQUE - ALOJAMIENTO MASCULINO

ESCALA 1:50

NOTA: PARA VER CONVENCIONES Y NOTAS MIRAR PLANO ELEC - 22



CONCEDENTES

INSTITUTO COLOMBIANO DE BIENESTAR FAMILIAR

AJUSTE A LOS DISEÑOS ARQUITECTÓNICOS PARA LA CONSTRUCCIÓN DE LAS OBRAS DE FASE II DEL CENTRO DE ATENCIÓN ESPECIALIZADA - CAE DE LA CIUDAD DE QUIBDO, DEPARTAMENTO DEL CHOCÓ

PROYECTO:
CENTRO DE ATENCIÓN ESPECIALIZADO MENOR INFRACTOR CHOCÓ

CIUDAD: QUIBDO - CHOCÓ
DIRECCIONES: VIA DEPARTAMENTAL KILOMETRO 8

CONTRATISTA:
UNION TEMPORAL MENOR QUIBDO NIT. 900.605958-2

REPRESENTANTE LEGAL:
Firma: _____
Vo. Bo. DIRECTOR ESTUDIOS TECNICOS:
Firma: _____
JABZON LOZANO MOSQUERA
#48863034

PROFESIONAL ASESOR RESPONSABLE DE DISEÑO ELECTRICO
Firma: _____
EURIPIDES PALACIOS MORENO
#48863034

INTERVENTORIA:
RESPONSABLE DE INTERVENTORIA:
Firma: _____
PROFESIONAL ASESOR RESPONSABLE DE DISEÑO-ARQUITECTONICO
Firma: _____
GEILER JAVIER MATURANA GUEVARA
#48863034

CONTIENE:
BLOQUE 1 - ALOJAMIENTO MASCULINO SEGUNDO PISO

MODIFICACIONES:

DIGITALIZO:
Del GER25IA

ESCALA: INDICADAS
ARCHIVO: BLOQUE 1 2DO PISO
FECHA:

CODIGO:
ELEC-11