


A9 SECCIÓN D - D  
ESCALA 1:75

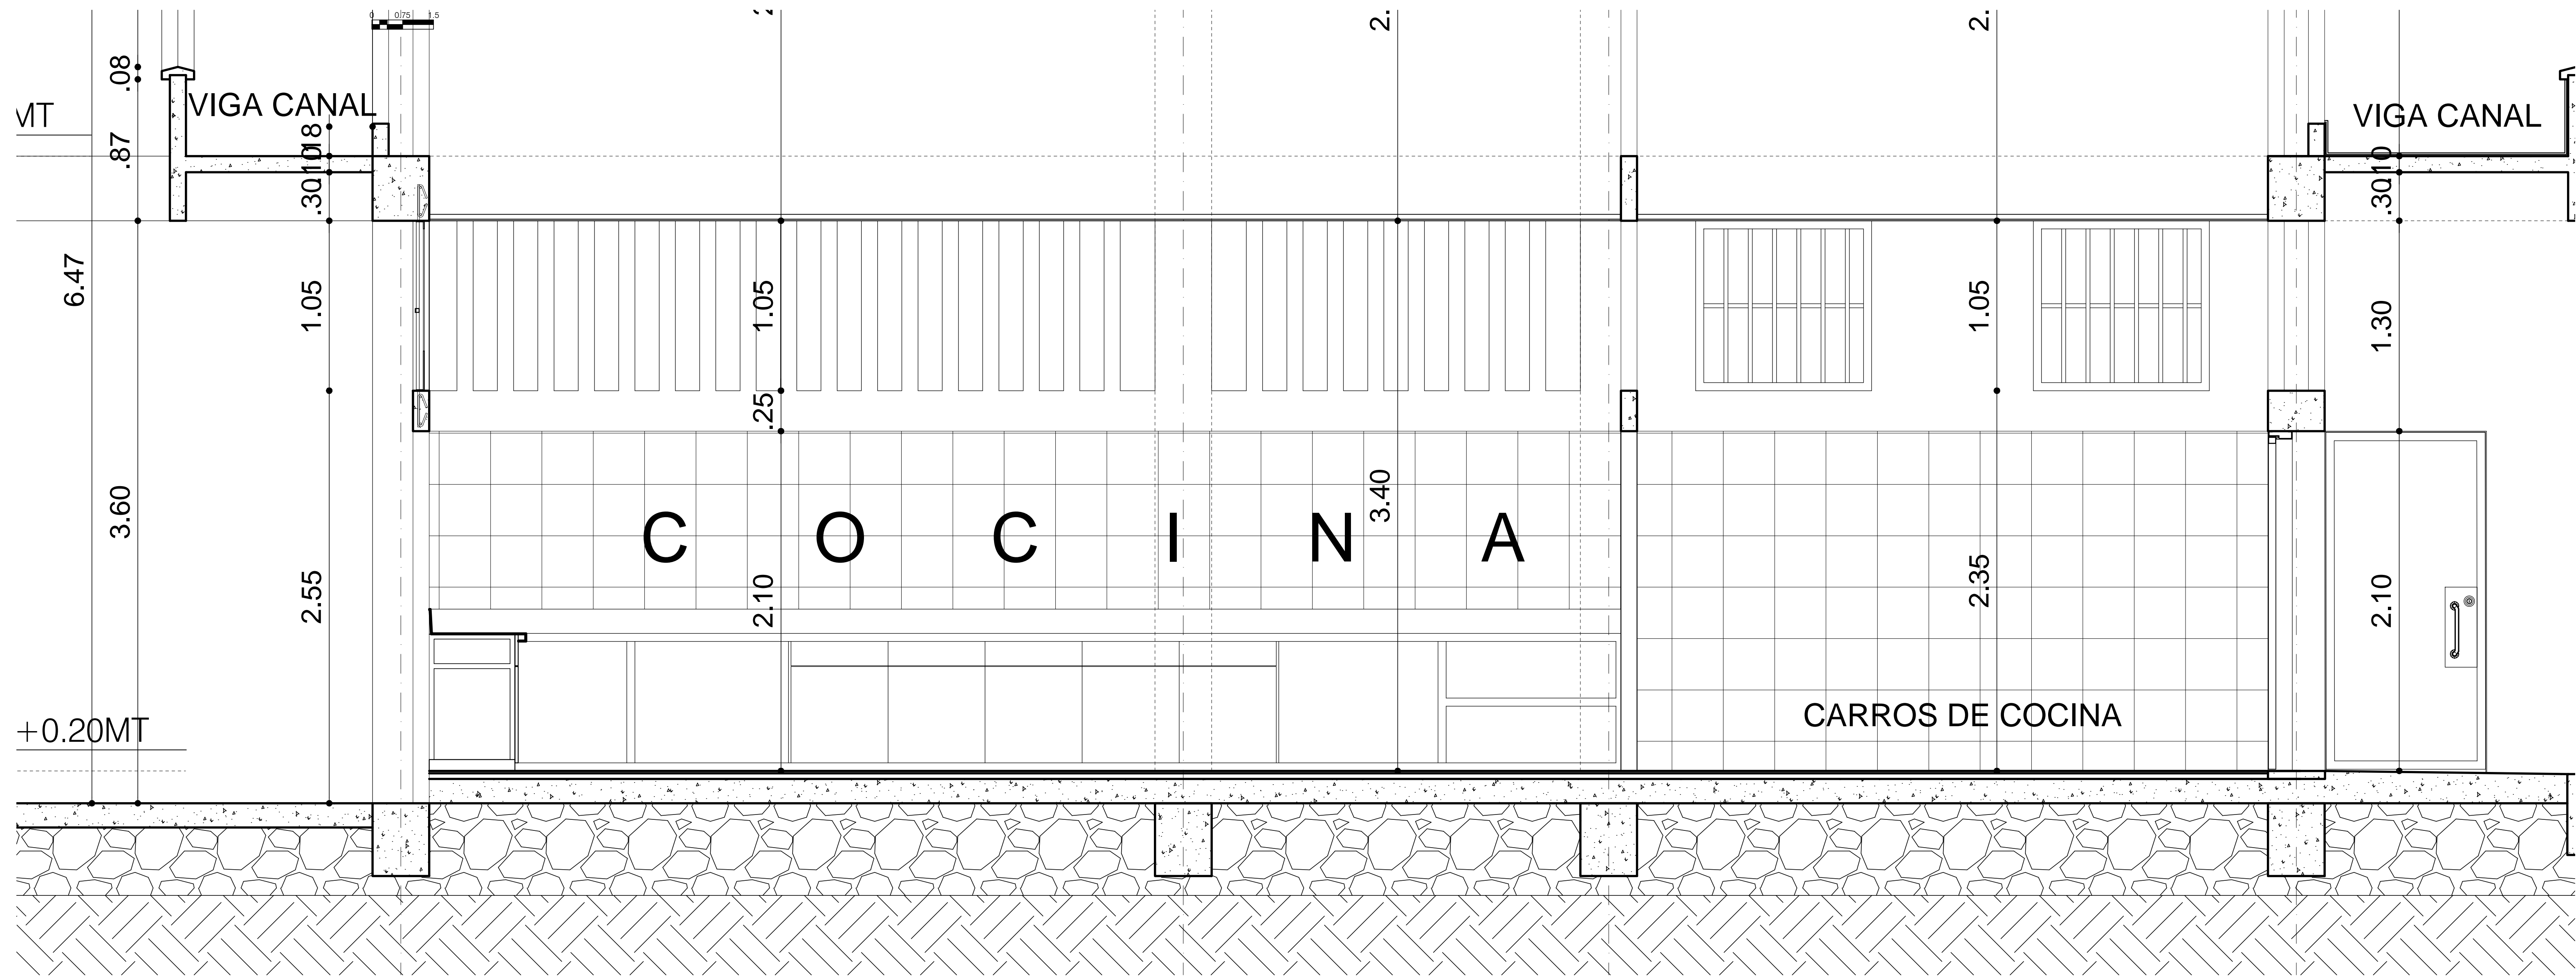

A9 SECCIÓN A - A  
ESCALA 1:75



CONCEDENTES



INSTITUTO COLOMBIANO  
DE BIENESTAR FAMILIAR

AJUSTE A LOS DISEÑOS  
ARQUITECTÓNICOS PARA LA  
CONSTRUCCIÓN DE LAS OBRAS DE  
FASE II DEL CENTRO DE ATENCIÓN  
ESPECIALIZADA - CAE DE LA CIUDAD  
DE QUIBDO, DEPARTAMENTO DEL  
CHOCÓ

PROYECTO:  
CENTRO DE ATENCIÓN ESPECIALIZADO  
MENOR INFRACTOR CHOCÓ

CIUDAD:  
QUIBDO - CHOCÓ  
DIRECCIONES:  
VIA DEPARTAMENTAL KILOMETRO 8

CONTRATISTA:  
UNION TEMPORAL MENOR  
QUIBDO NIT. 900.605958-2

REPRESENTANTE LEGAL:

Firma:

Va. Bo. DIRECTOR ESTUDIOS TECNICOS:

Firma:

JABZON LOZANO MOSQUERA

PROFESIONAL ASESOR  
RESPONSABLE DE DISEÑO-ARQUITECTONICO

Firma:

GELLER JAVIER MATURANA GUEVARA

INTERVENTORIA :

RESPONSABLE DE INTERVENTORIA:

Firma:

PROFESIONAL ASESOR:  
RESPONSABLE DE DISEÑO-ARQUITECTONICO

Firma:

GELLER JAVIER MATURANA GUEVARA

CONTIENE:

BLOQUE SERVICIO GENERAL

SECCIONES A-A, B-B, C-C Y D-D

MODIFICACIONES:

DIGITALIZO:  
Del GER25JA

ESCALA:  
INDICADAS

ARCHIVO:  
SERVICIOS GENERALES BLOQUE 5A.5C'Y5D

FECHA:

CODIGO:

ARQ-09