


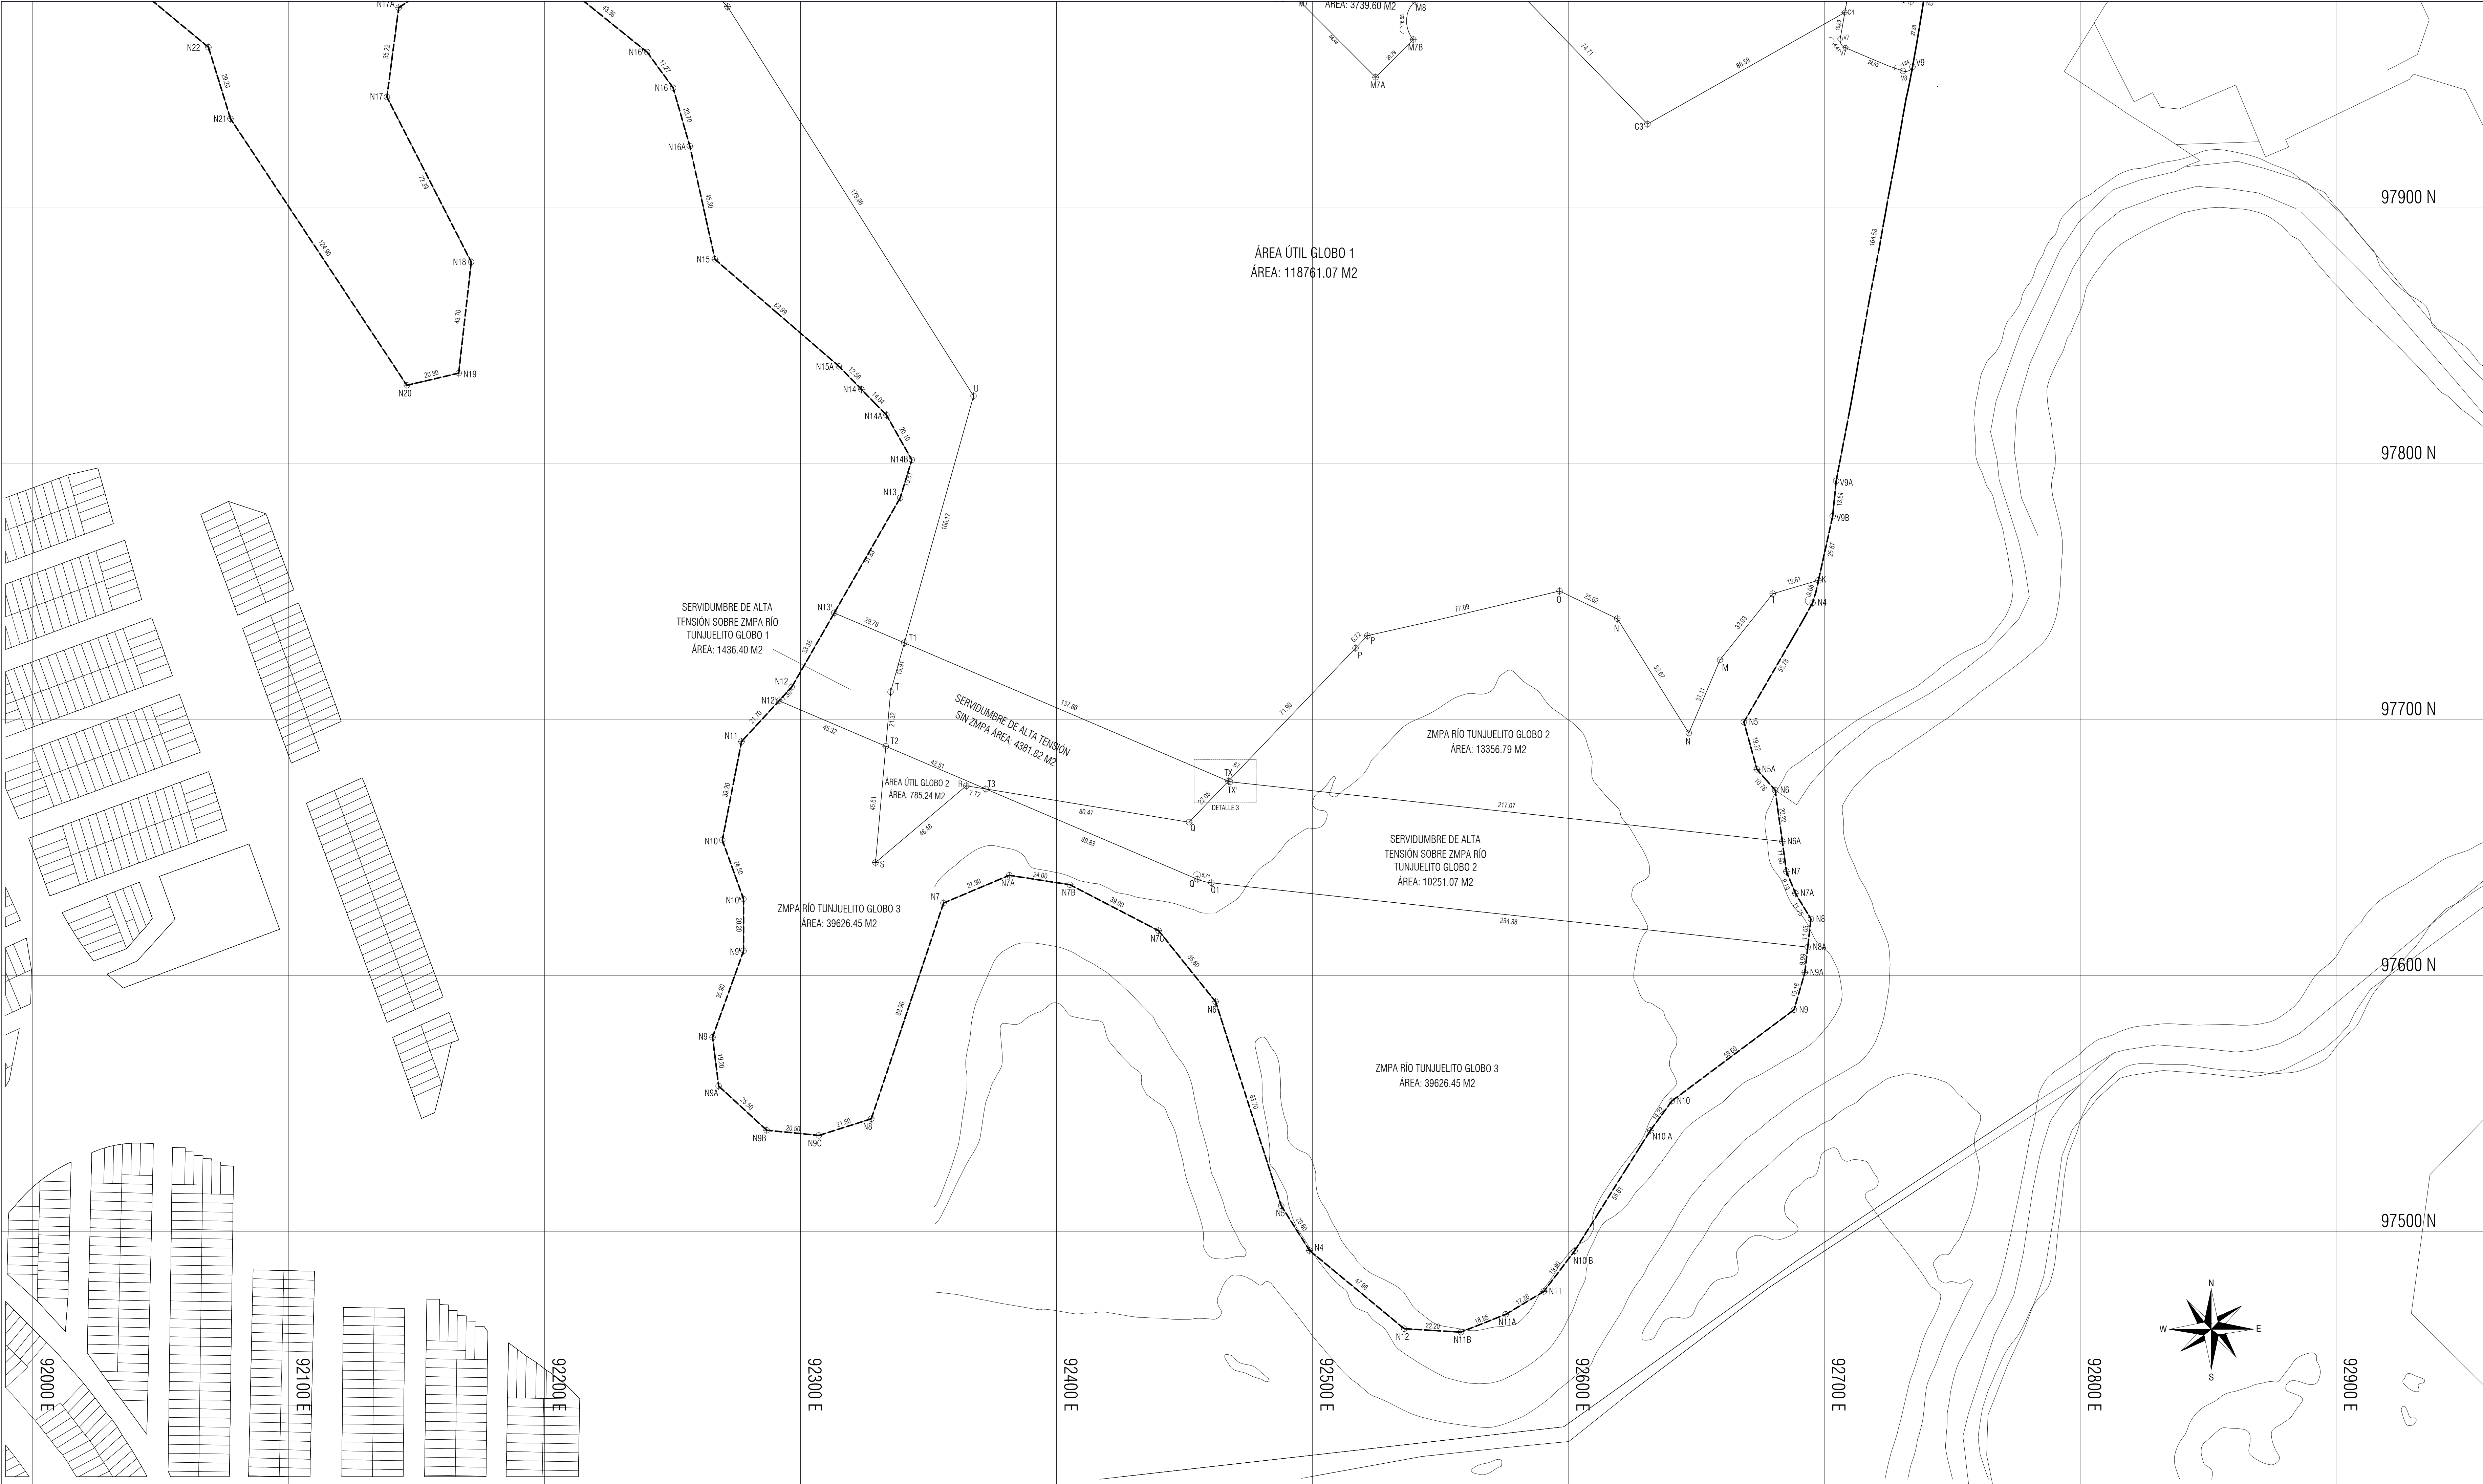

DESARROLLO URBANÍSTICO DOTACIONAL EL REDENTOR LOCALIDAD: TUNJUELITO	NOMBRE PROPIETARIO PROPIETARIO: INSTITUTO COLOMBIANO DE BIENESTAR FAMILIAR ARQ. PROYECTISTA FIRMA: NOMBRE: GUILLERMO ESCOBAR CASTRO. C.C. No.79.589.884 FIRMA: NOMBRE: CAROLINA BERNAL S. MATRICULA: A25132001-52324980	PROYECTO URBANÍSTICO ESQUEMA DE PLANCHAS: 1 2 PLANCHAS: 2/3 ESCALA: 1:1000 DETALLES, ESQUEMA DE DESLINDE, CUADRO DE ÁREAS Y PERFILES VIALES	ANTECEDENTES Y OBSERVACIONES INCORPORACIÓN PLANO TOPOGRÁFICO "EL REDENTOR" KR 51 58 20 Sur RADICACIÓN: 201521380 CÓDIGO DE SECTOR: 0024131703 FECHA: 26 DE FEBRERO DE 2015 OFICIO: 2015EE4988 FECHA: 02 DE MARZO DE 2015 INCORPORACIÓN PLANO TOPOGRÁFICO "EL REDENTOR" DG 58 Sur 29 18 RADICACIÓN: 2015 109297 CÓDIGO DE SECTOR: 0024131701 FECHA: 26 DE FEBRERO DE 2015 OFICIO: 2015EE4990 FECHA: 02 DE MARZO DE 2015 PLANCHAS 1:2000 L15, L16, L25, L26	ACTUACIONES POSTERIORES	BOGOTÁ D.C. APROBACIÓN CURADURÍA URBANA No. 4 ARQUITECTA: CATHERINE CELY CORREDOR COORDINADORA: ARQ. ADRIANA LOPEZ MONCAYO LUZ DARY RONCANCIO TORRES COORDINADOR: MAURO BAQUERO CASTRO RESOLUCIÓN No. RES 16- 4-0447 FECHA: 25 DE ABRIL DE 2016 CU4TU24/4-01
--	--	--	---	------------------------------------	---