

PLANTA DE LOCALIZACION DE COLUMNAS
ESC. 1:50



BIENESTAR FAMILIAR



FEDERACIÓN NACIONAL DE DEPARTAMENTOS



FONADE
Proyectos que transforman vidas



DPS

CENTRO DE ATENCIÓN AL MENOR

"CARLOS LLERAS RESTREPO" LA POLA

CONSULTOR:

CONSORCIO CDA LA POLA

DIRECTOR PROYECTO:

ING. MARTIN RESTREPO
MAT No. 08202114655

ING. ESTRUCTURAL:

Ing. ALEXANDER GOMEZ.
M.P No. 136270102086.V

Vo. Bo. Interventoria:

CONSORCIO FABRICA FONADE

No.	FECHA	MODIFICACIONES	ELABORO
	d	m	a
0			
1			
2			
3			
4			
5			

VERSION: VA ESCALA: INDICADA


OBSERVACIONES:

PLANO:

01

CONTIENE:
ESTRUCTURALES AUDITORIO

MAYO/2015

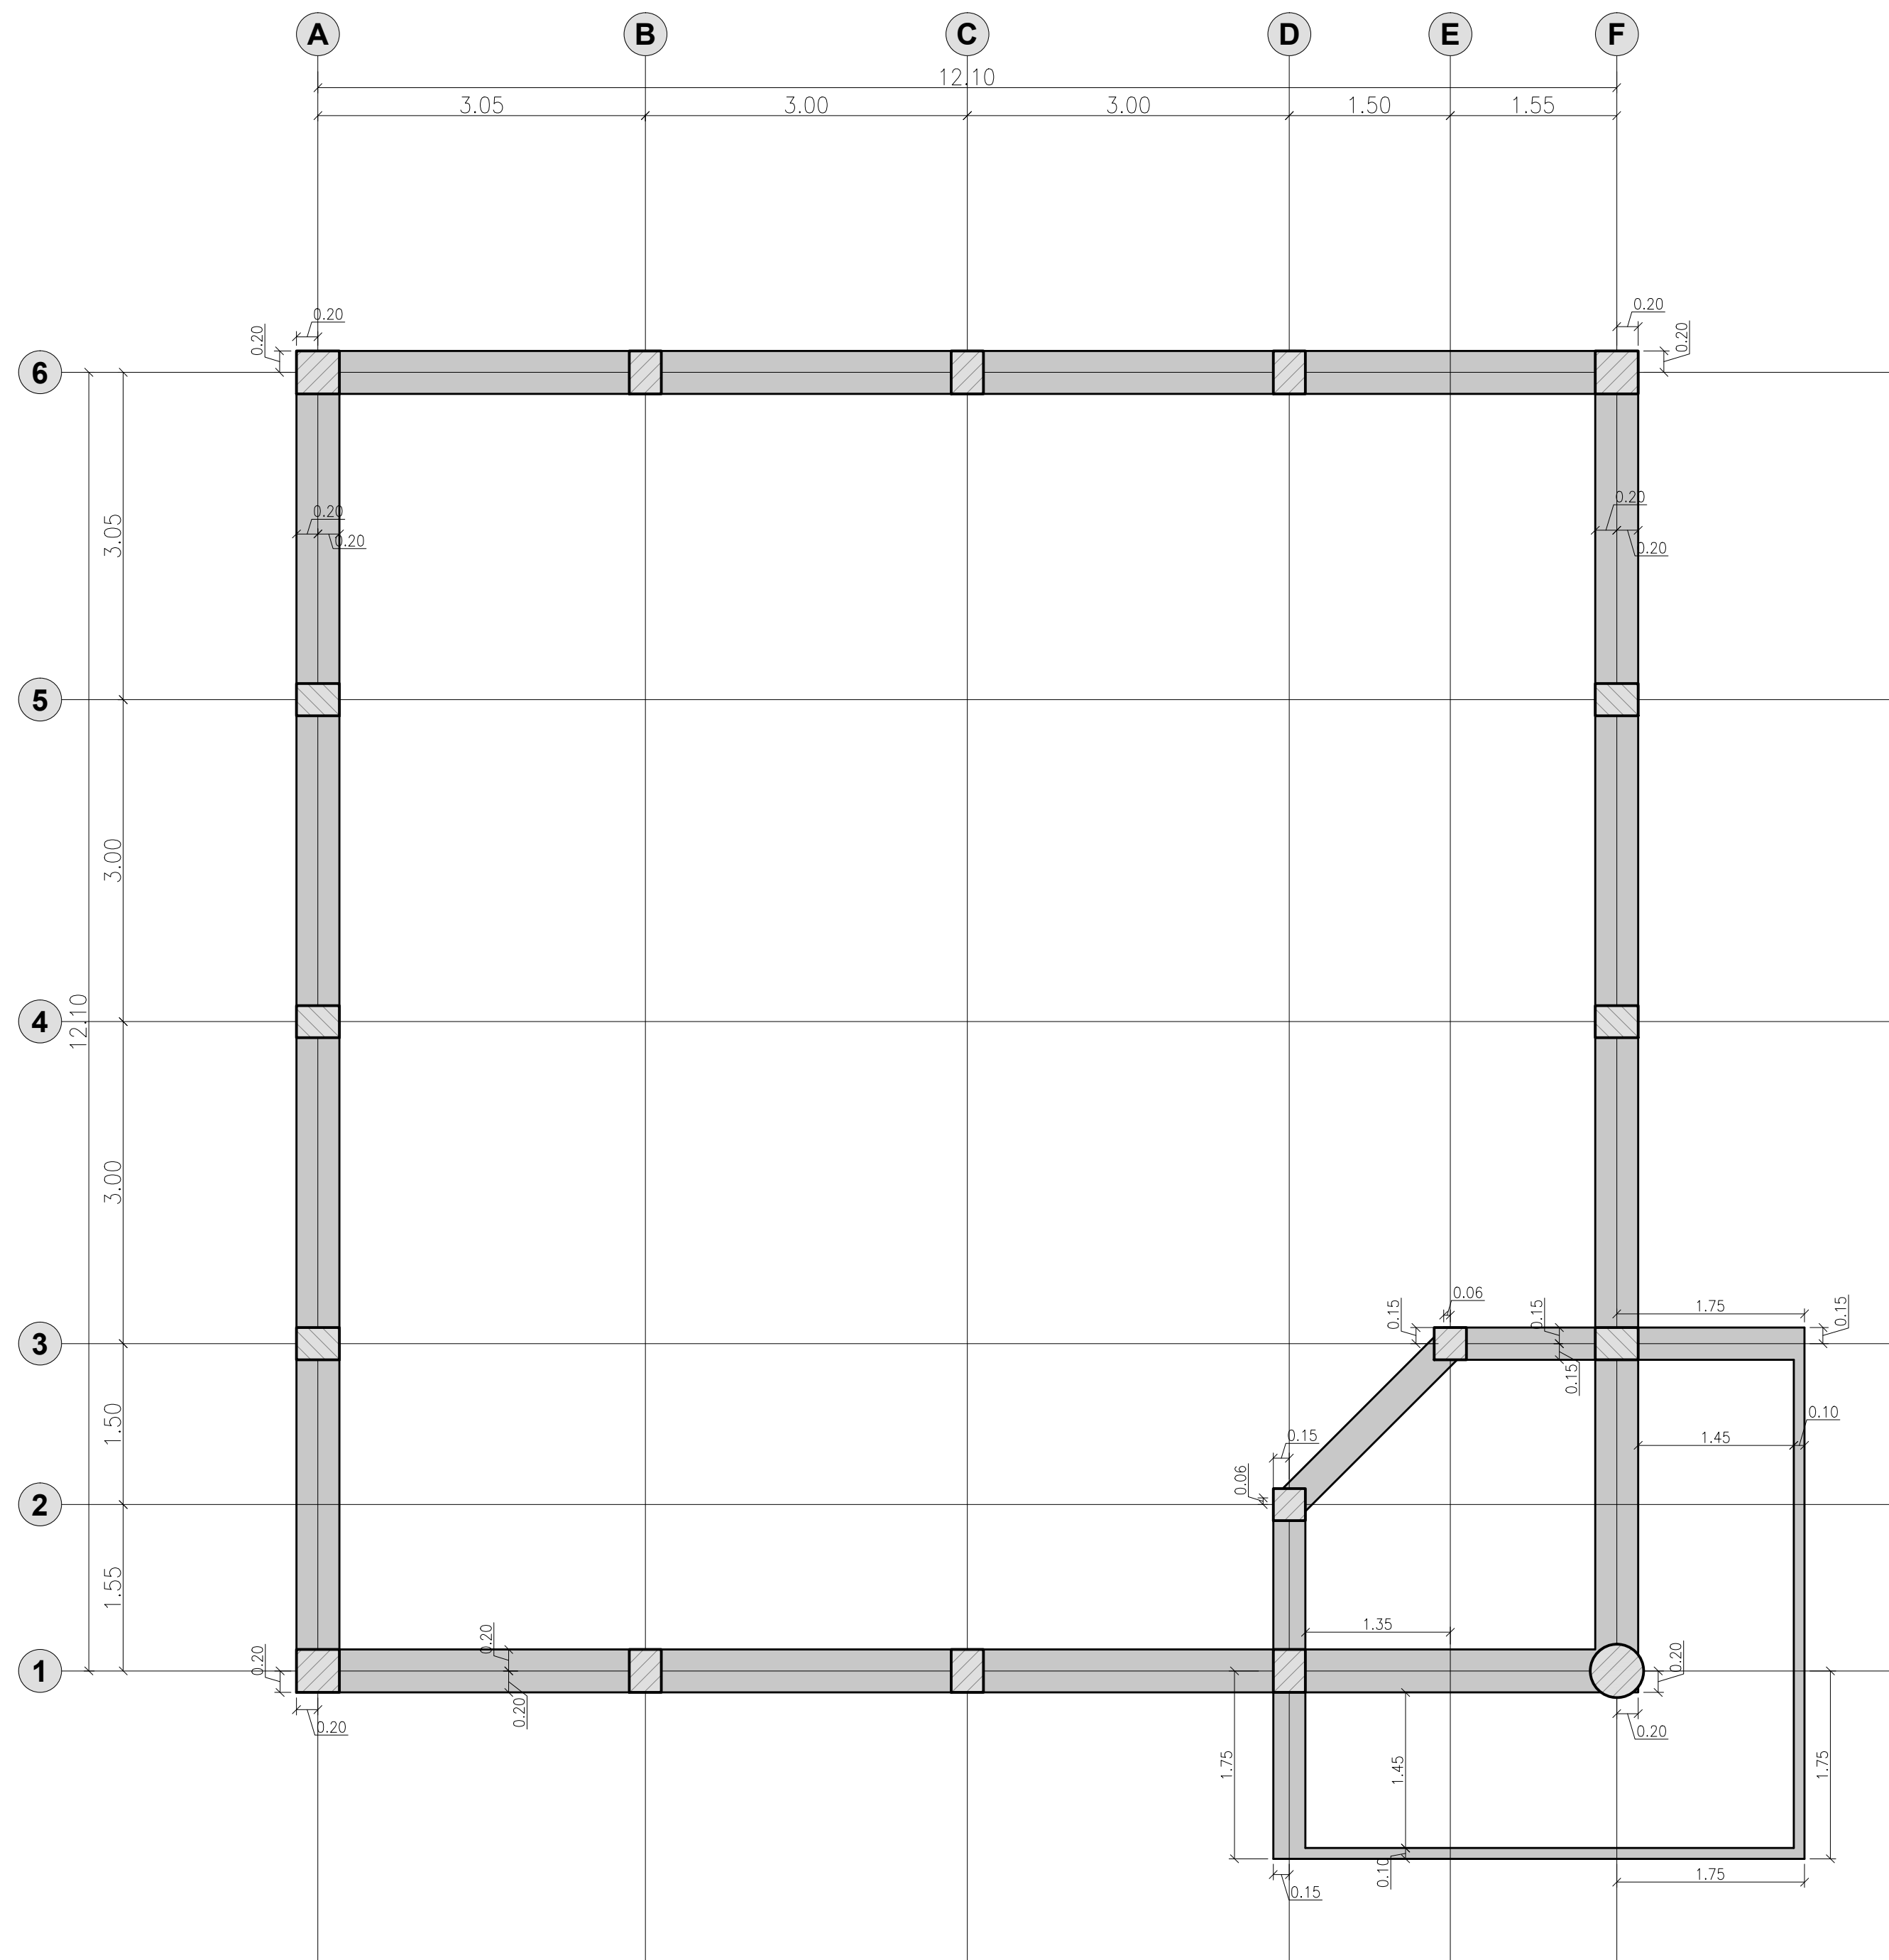

PLANTA DE LOCALIZACION DE COLUMNAS
ESC. 1:50



CENTRO DE ATENCIÓN AL MENOR
"CARLOS LLERAS RESTREPO" LA POLA

CONSULTOR:

CONSORCIO CDA LA POLA

DIRECTOR PROYECTO:

ING. MARTIN RESTREPO
MAT No. 08202114665

ING. ESTRUCTURAL:

Ing. ALEXANDER GOMEZ.
M.P. No. 130210102086.V

Vo. Bo. Interventoria:

CONSORCIO FABRICA FONADE

No.	FECHA	MODIFICACIONES	ELABORO
0	d m a		
1			
2			
3			
4			
5			

VERSION:

ESCALA:

VA

INDICADA

OBSERVACIONES:

PLANO:

02

CONTIENE:
ESTRUCTURALES AUDITORIO

MAYO/2015