

PLANTA DE LOCALIZACION DE COLUMNAS
ESC. 1:75



BIENESTAR FAMILIAR



FONADE
Proyectos que transforman vidas



DPS

CENTRO DE ATENCIÓN AL MENOR

"CARLOS LLERAS RESTREPO" LA POLA

CONSULTOR:

CONSORCIO CDA LA POLA

DIRECTOR PROYECTO:

ING. MARTIN RESTREPO
MAT No. 08202114665

ING. ESTRUCTURAL:

Ing. ALEXANDER GOMEZ.
M.P. No. 136210102086.V

Vo. Bo. Interventoría:

CONSORCIO FABRICA FONADE

No.	FECHA	MODIFICACIONES	ELABORO
0	d m a		
1			
2			
3			
4			
5			

VERSION: VA


ESCALA: INDICADA

OBSERVACIONES:

PLANO: **01**

CONTIENE: ESTRUCTURALES TALLERES

MAYO/2015

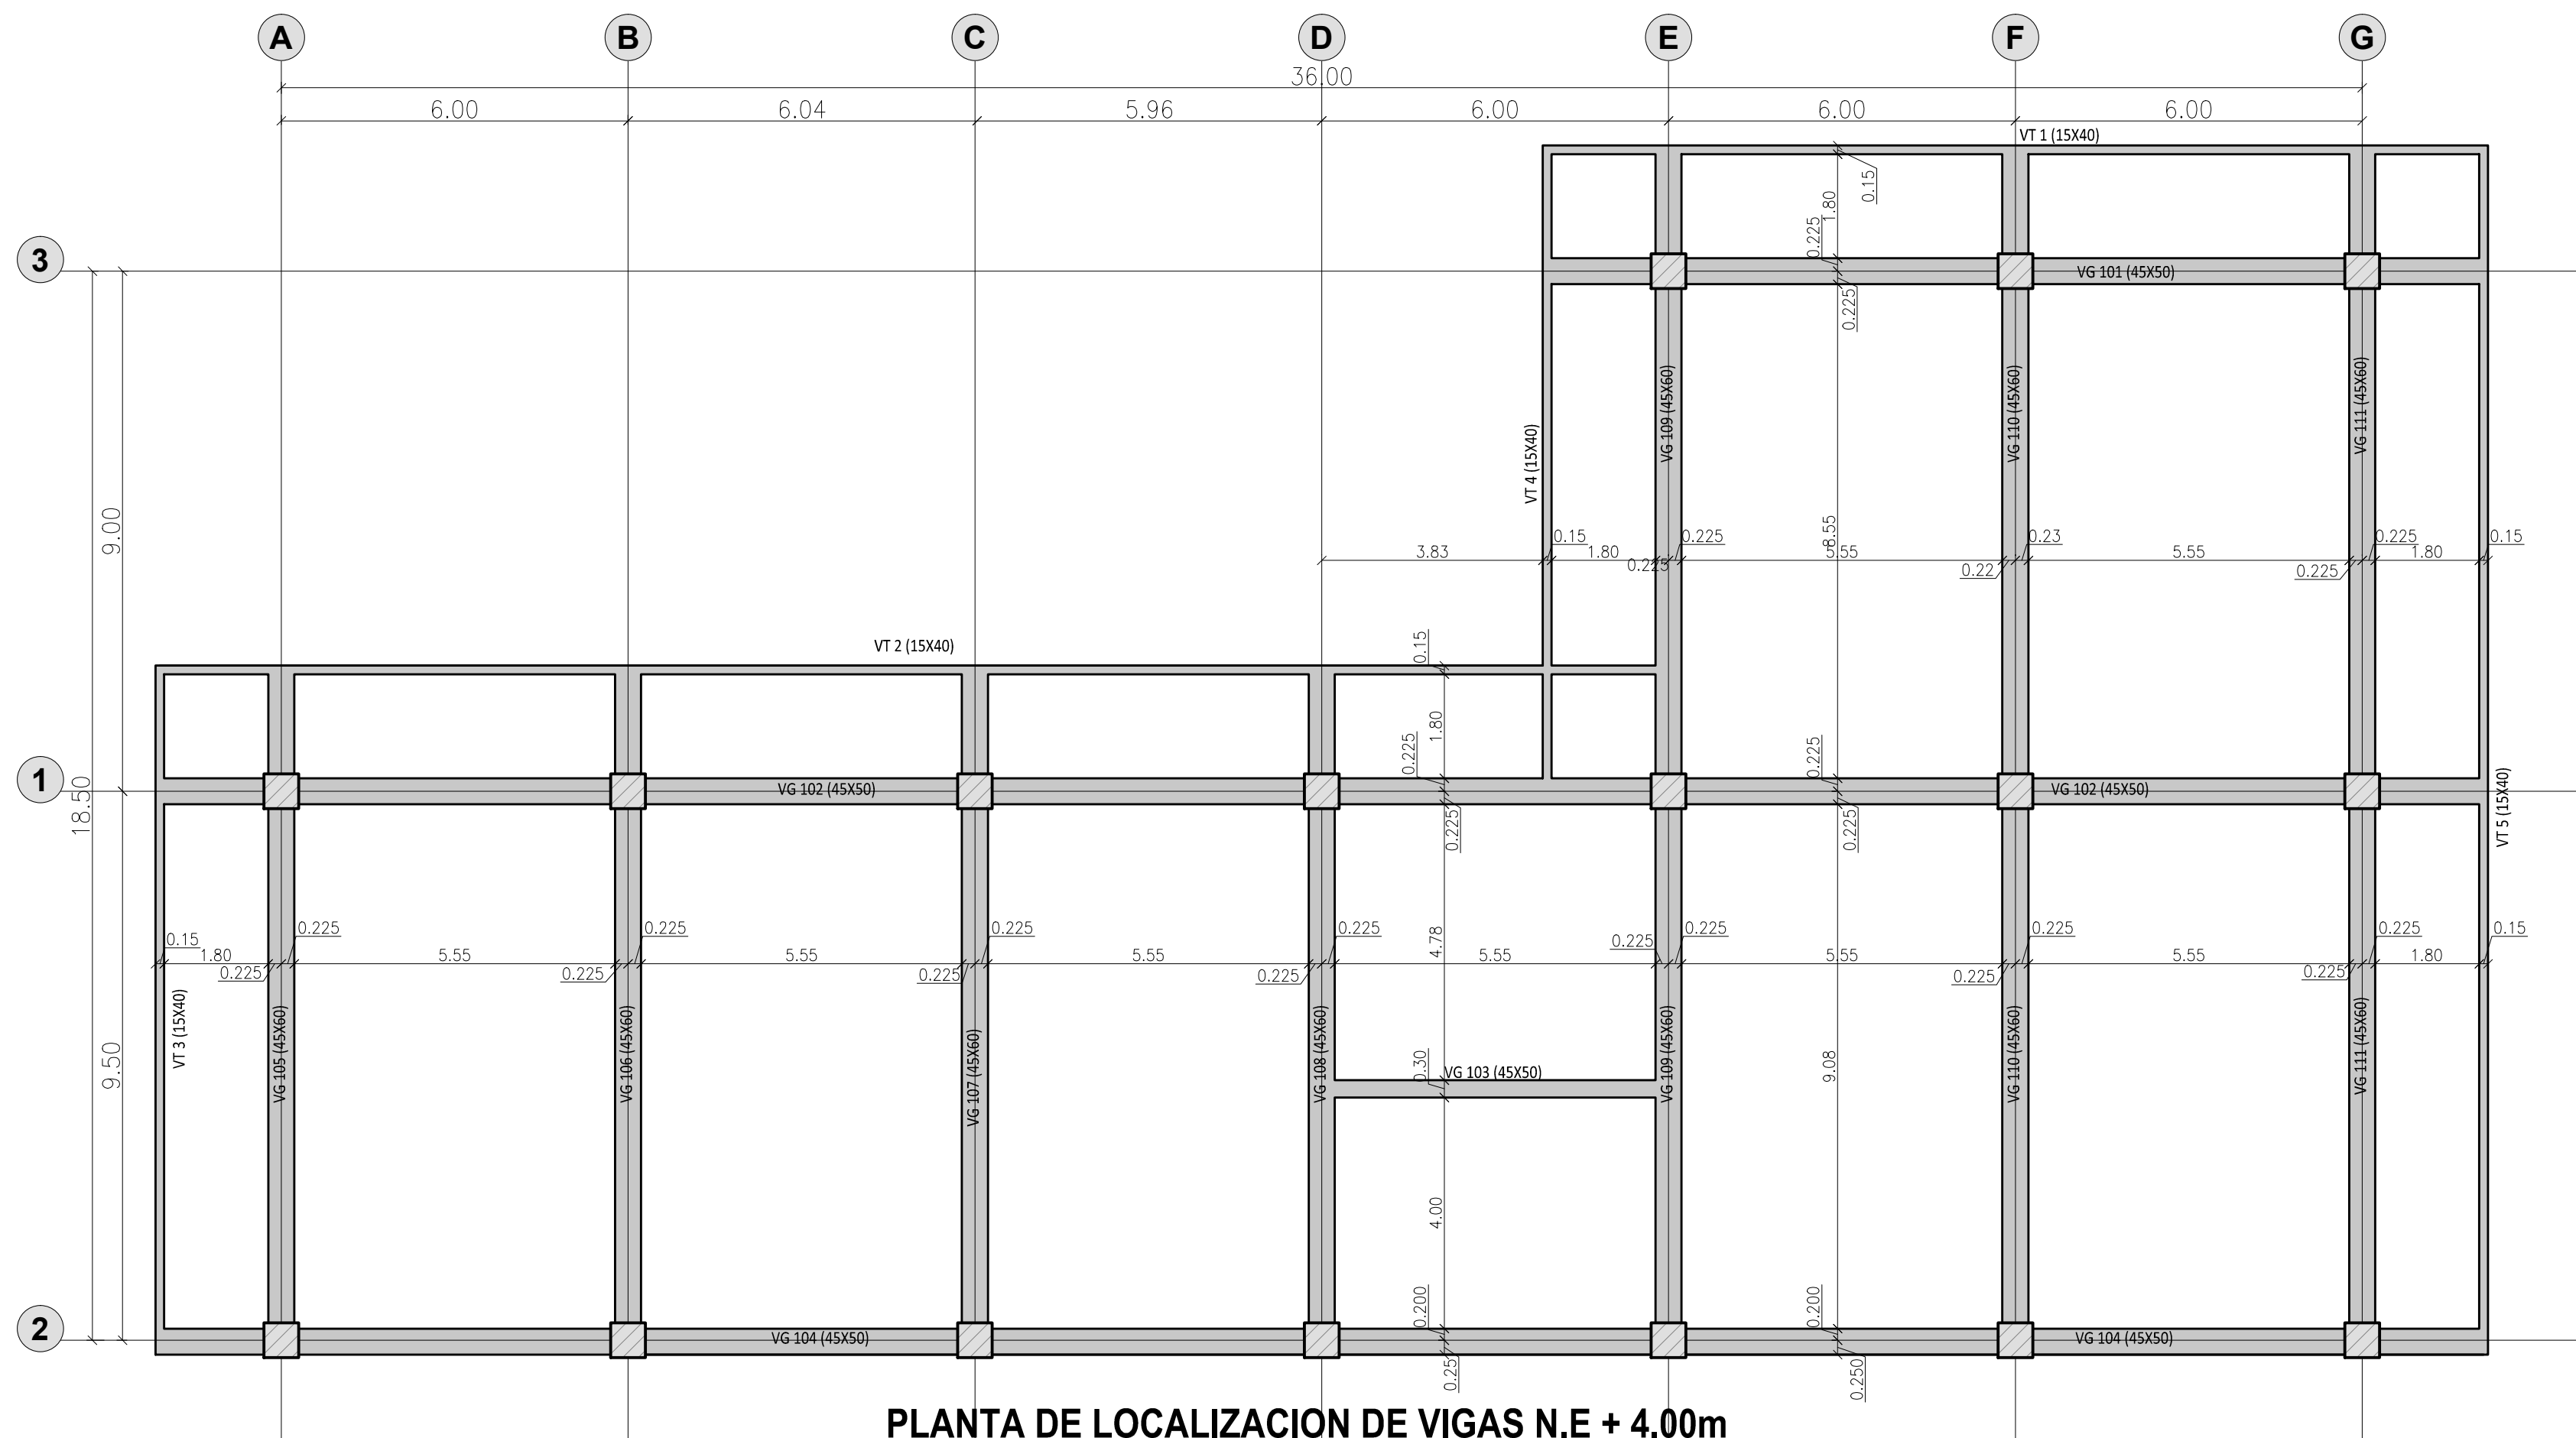

PLANTA DE LOCALIZACION DE VIGAS N.E + 4.00m
ESC. 1:75



BIENESTAR FAMILIAR



FONADE
Proyectos que transforman vidas



DPS

CENTRO DE ATENCIÓN AL MENOR

"CARLOS LLERAS RESTREPO" LA POLA

CONSULTOR:

CONSORCIO CDA LA POLA

DIRECTOR PROYECTO:

ING. MARTIN RESTREPO
MAT No. 08202114665

ING. ESTRUCTURAL:

Ing. ALEXANDER GOMEZ.
M.P No. 130210102086.V

Vo. Bo. Interventoría:

CONSORCIO FABRICA FONADE

No.	FECHA	MODIFICACIONES	ELABORO
d	m	a	
0			
1			
2			
3			
4			
5			

VERSION: VA

ESCALA: INDICADA


OBSERVACIONES:

PLANO:

02

CONTIENE:
ESTRUCTURALES TALLERES

MAYO/2015

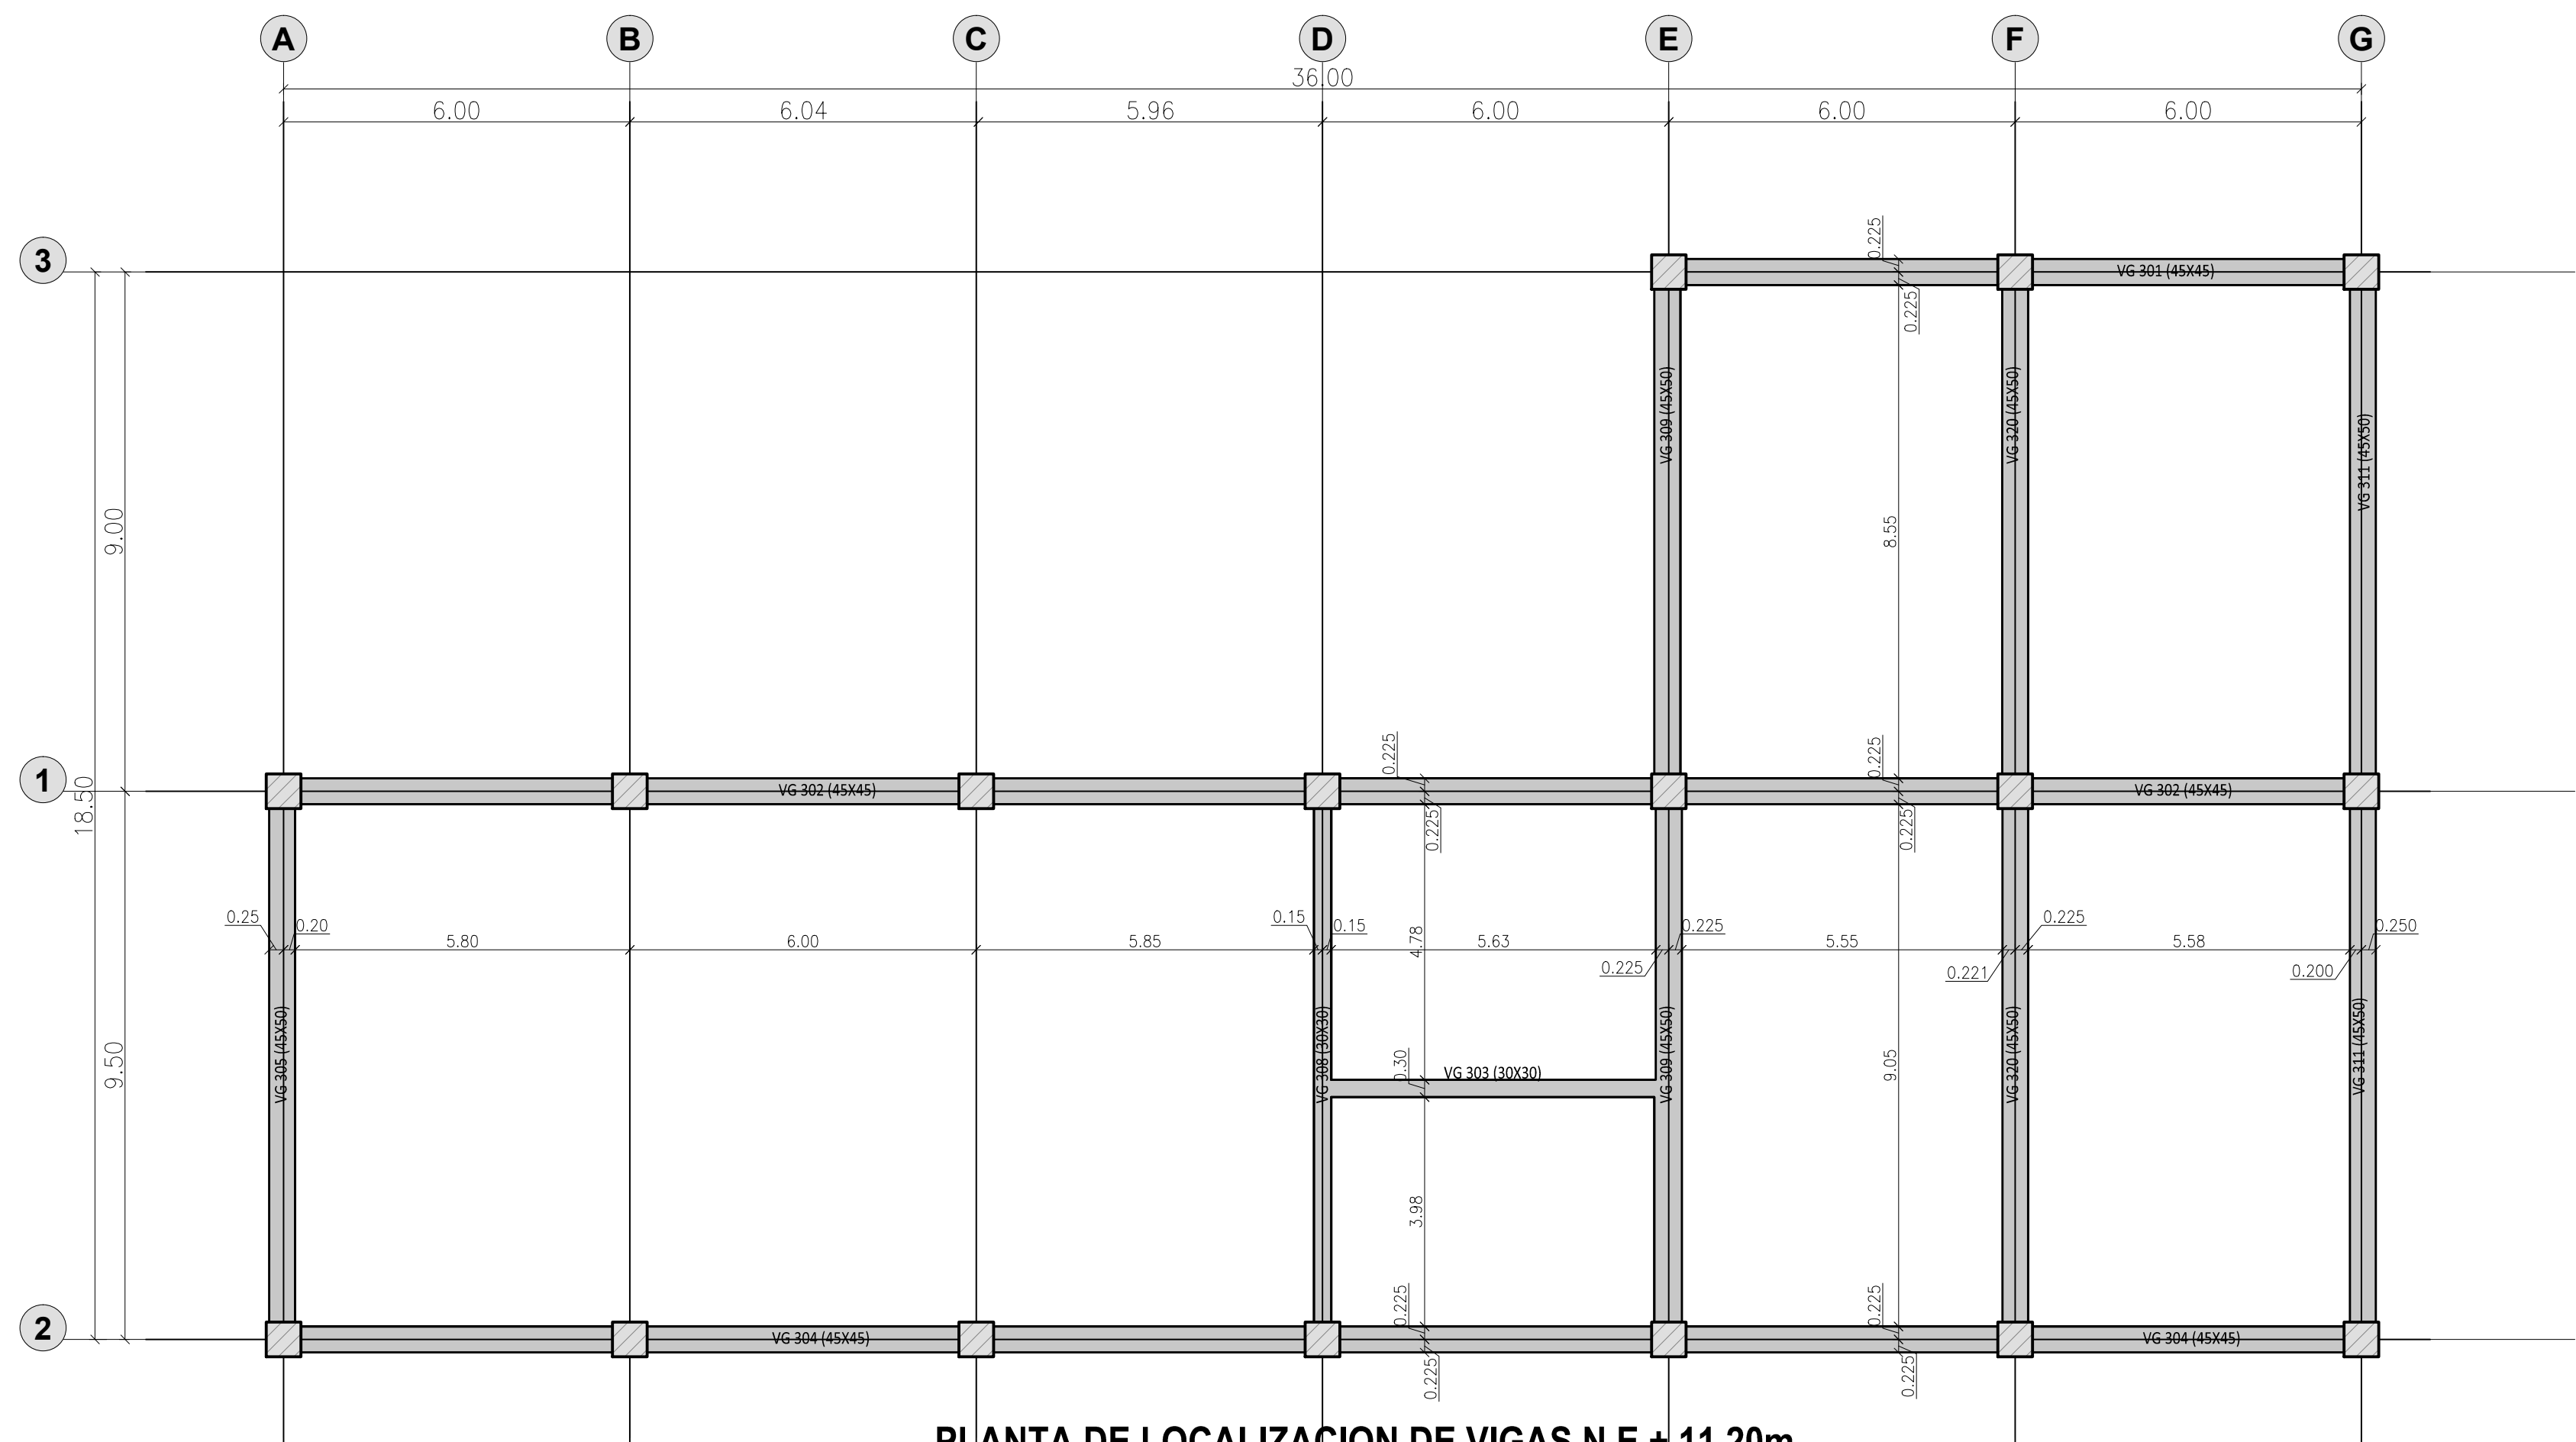

PLANTA DE LOCALIZACION DE VIGAS N.E + 11.20m
ESC. 1:75



BIENESTAR
FAMILIAR

FEDERACIÓN NACIONAL DE
DEPARTAMENTOS



FONADE
Proyectos que transforman vidas



CENTRO DE
ATENCIÓN
AL MENOR
**"CARLOS
LLERAS
RESTREPO"**
LA POLA

CONSULTOR:

CONSORCIO
CDA LA POLA

DIRECTOR PROYECTO:

ING. MARTIN RESTREPO
MAT No. 08202114665

ING. ESTRUCTURAL:

Ing. ALEXANDER GOMEZ.
M.P. No. 136210102086.V

Vo. Bo. Interventoría:

CONSORCIO
FABRICA
FONADE

No.	FECHA	MODIFICACIONES	ELABORO
0	d m a		
1			
2			
3			
4			
5			

VERSION: ESCALA:
VA INDICADA

OBSERVACIONES:

PLANO:

04

CONTIENE:
ESTRUCTURALES TALLERES

MAYO/2015