


PLANTA PRIMER PISO
ESC. 1 : 50




PLANTA SEGUNDO PISO
ESC. 1 : 50

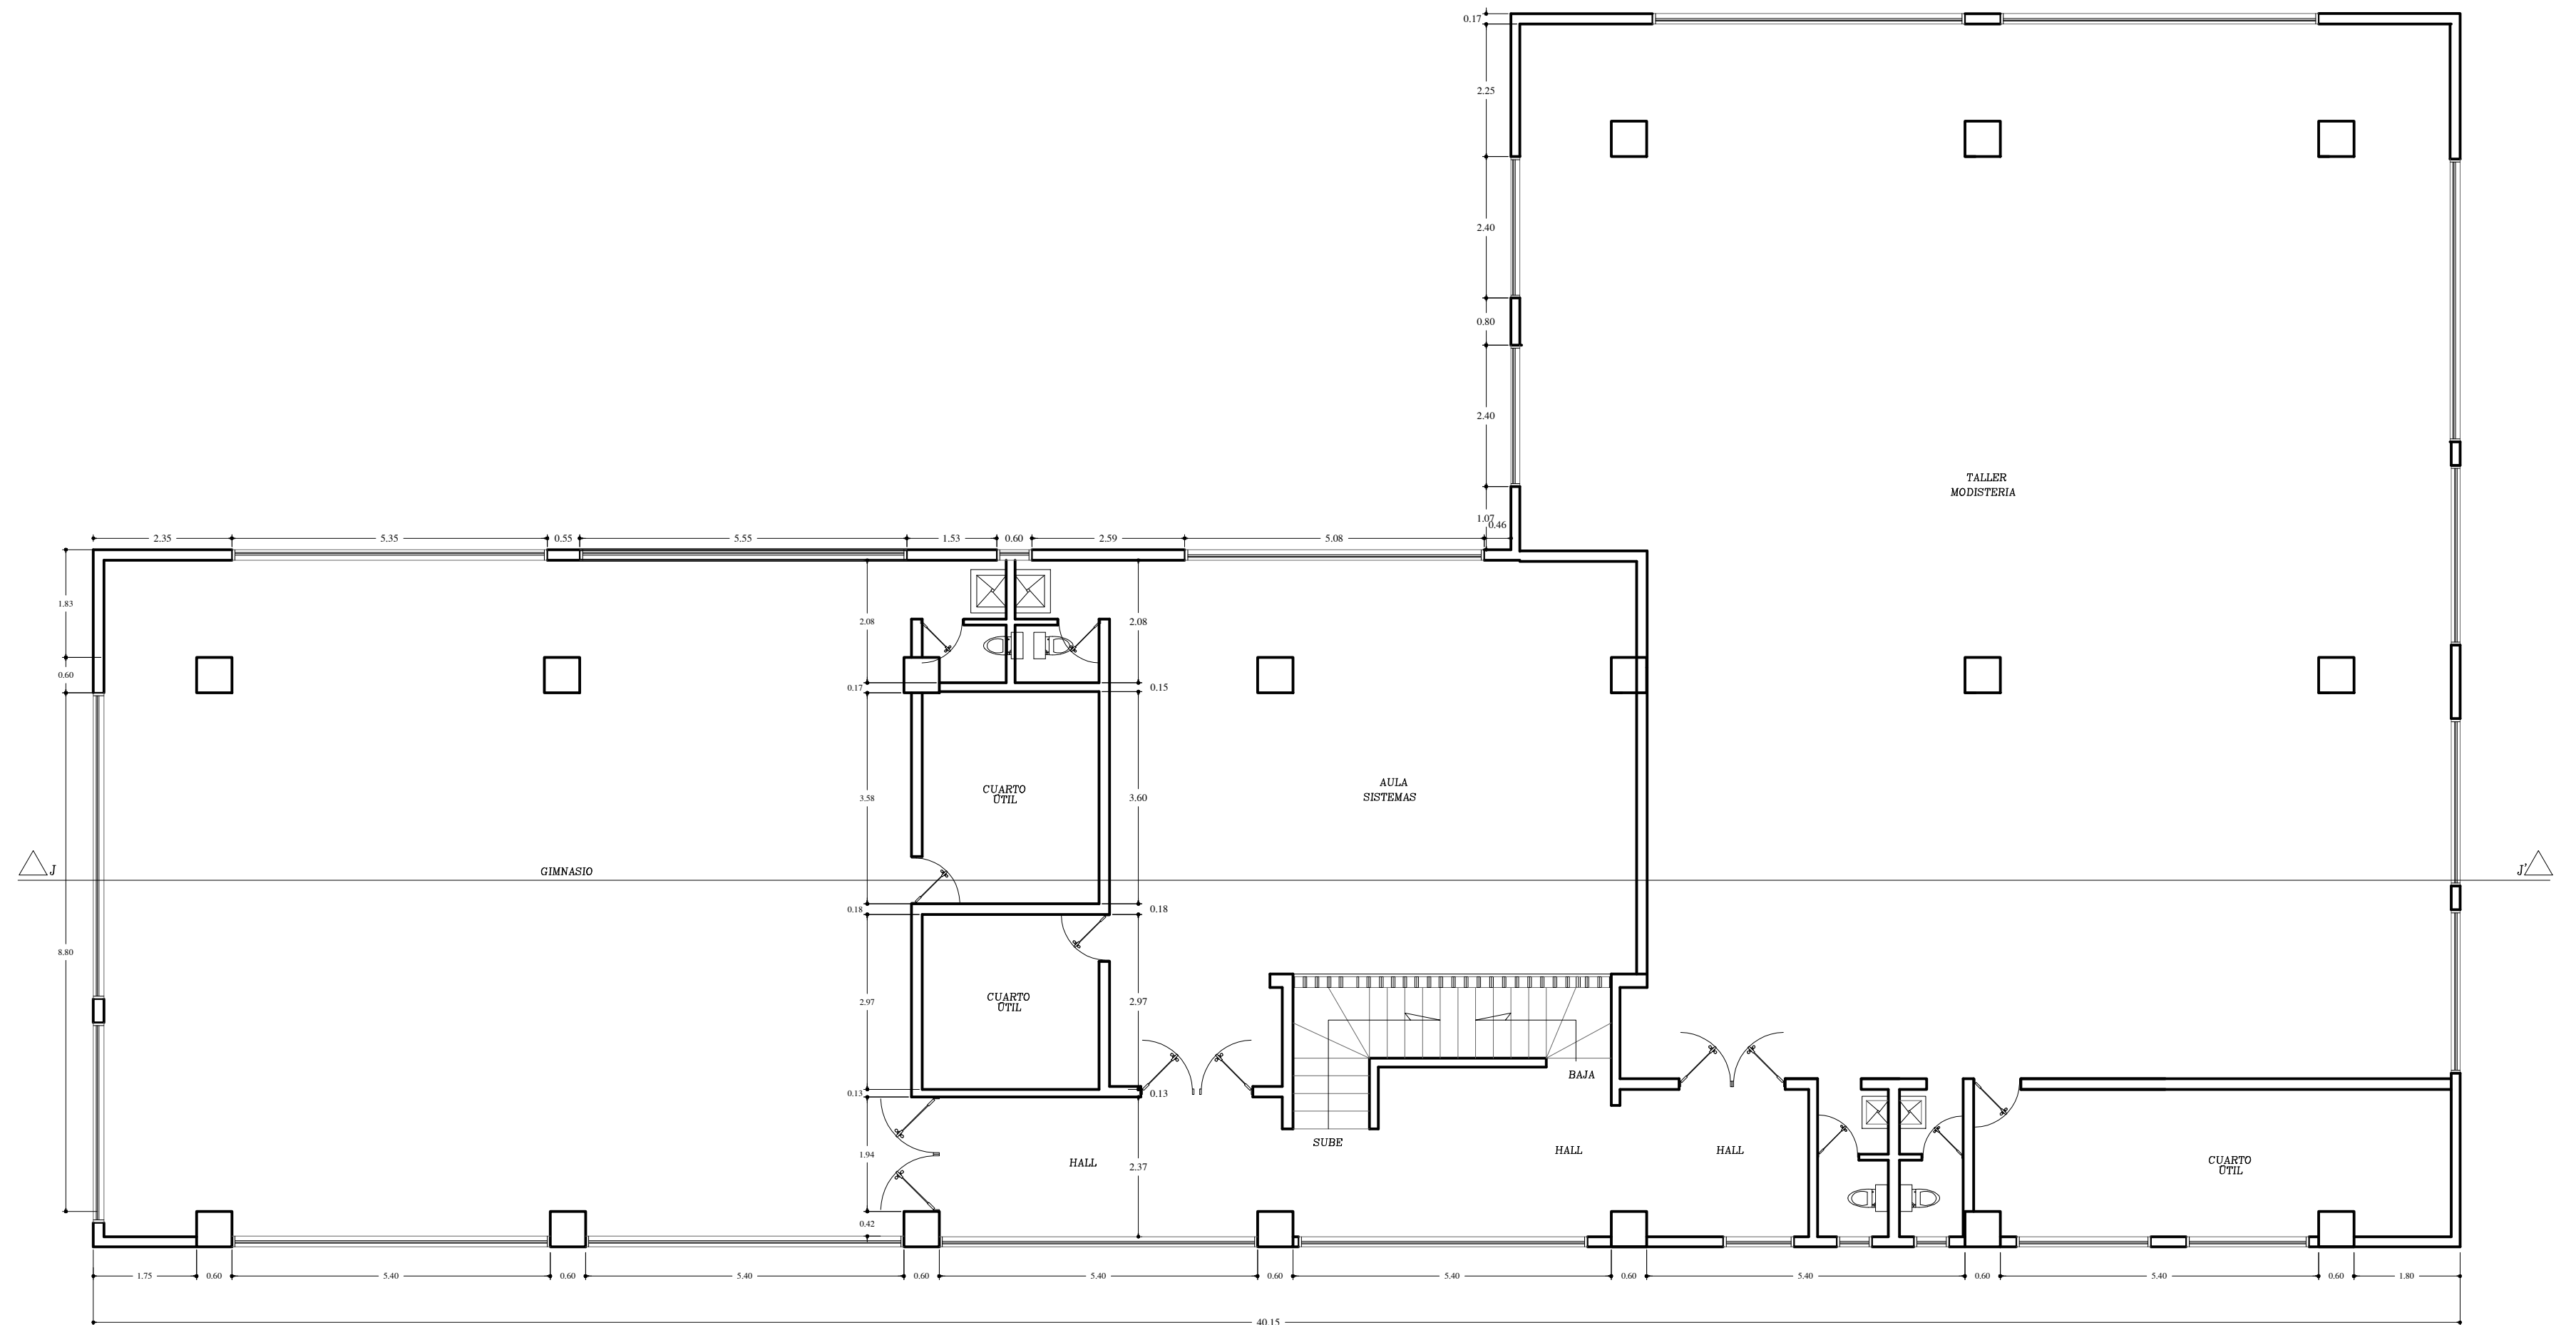

BIENESTAR
FAMILIAR

FEDERACIÓN NACIONAL DE
DEPARTAMENTOS

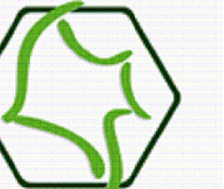

FONADE
Proyectos que transforman vidas



CENTRO DE ATENCIÓN
AL MENOR
"CARLOS LLERAS
RESTREPO"
LA POLA

CONSULTOR:

CONSORCIO
CDA LA POLA

DIRECTOR PROYECTO:

ING. MARTIN RESTREPO
MAT No. 0820214665

ING. ESTRUCTURAL:

Ing. ALEXANDER GOMEZ
M.P No. 13202101225BLV

Vo. Bo. Interventoria:

CONSORCIO FABRICA
FONADE

No.	FECHA	MODIFICACIONES	ELABORO
0	d m a		
1			
2			
3			
4			
5			



VERSION: 00
ESCALA: INDICADA

OBSERVACIONES:

PLANO:

01

MAYO/2015

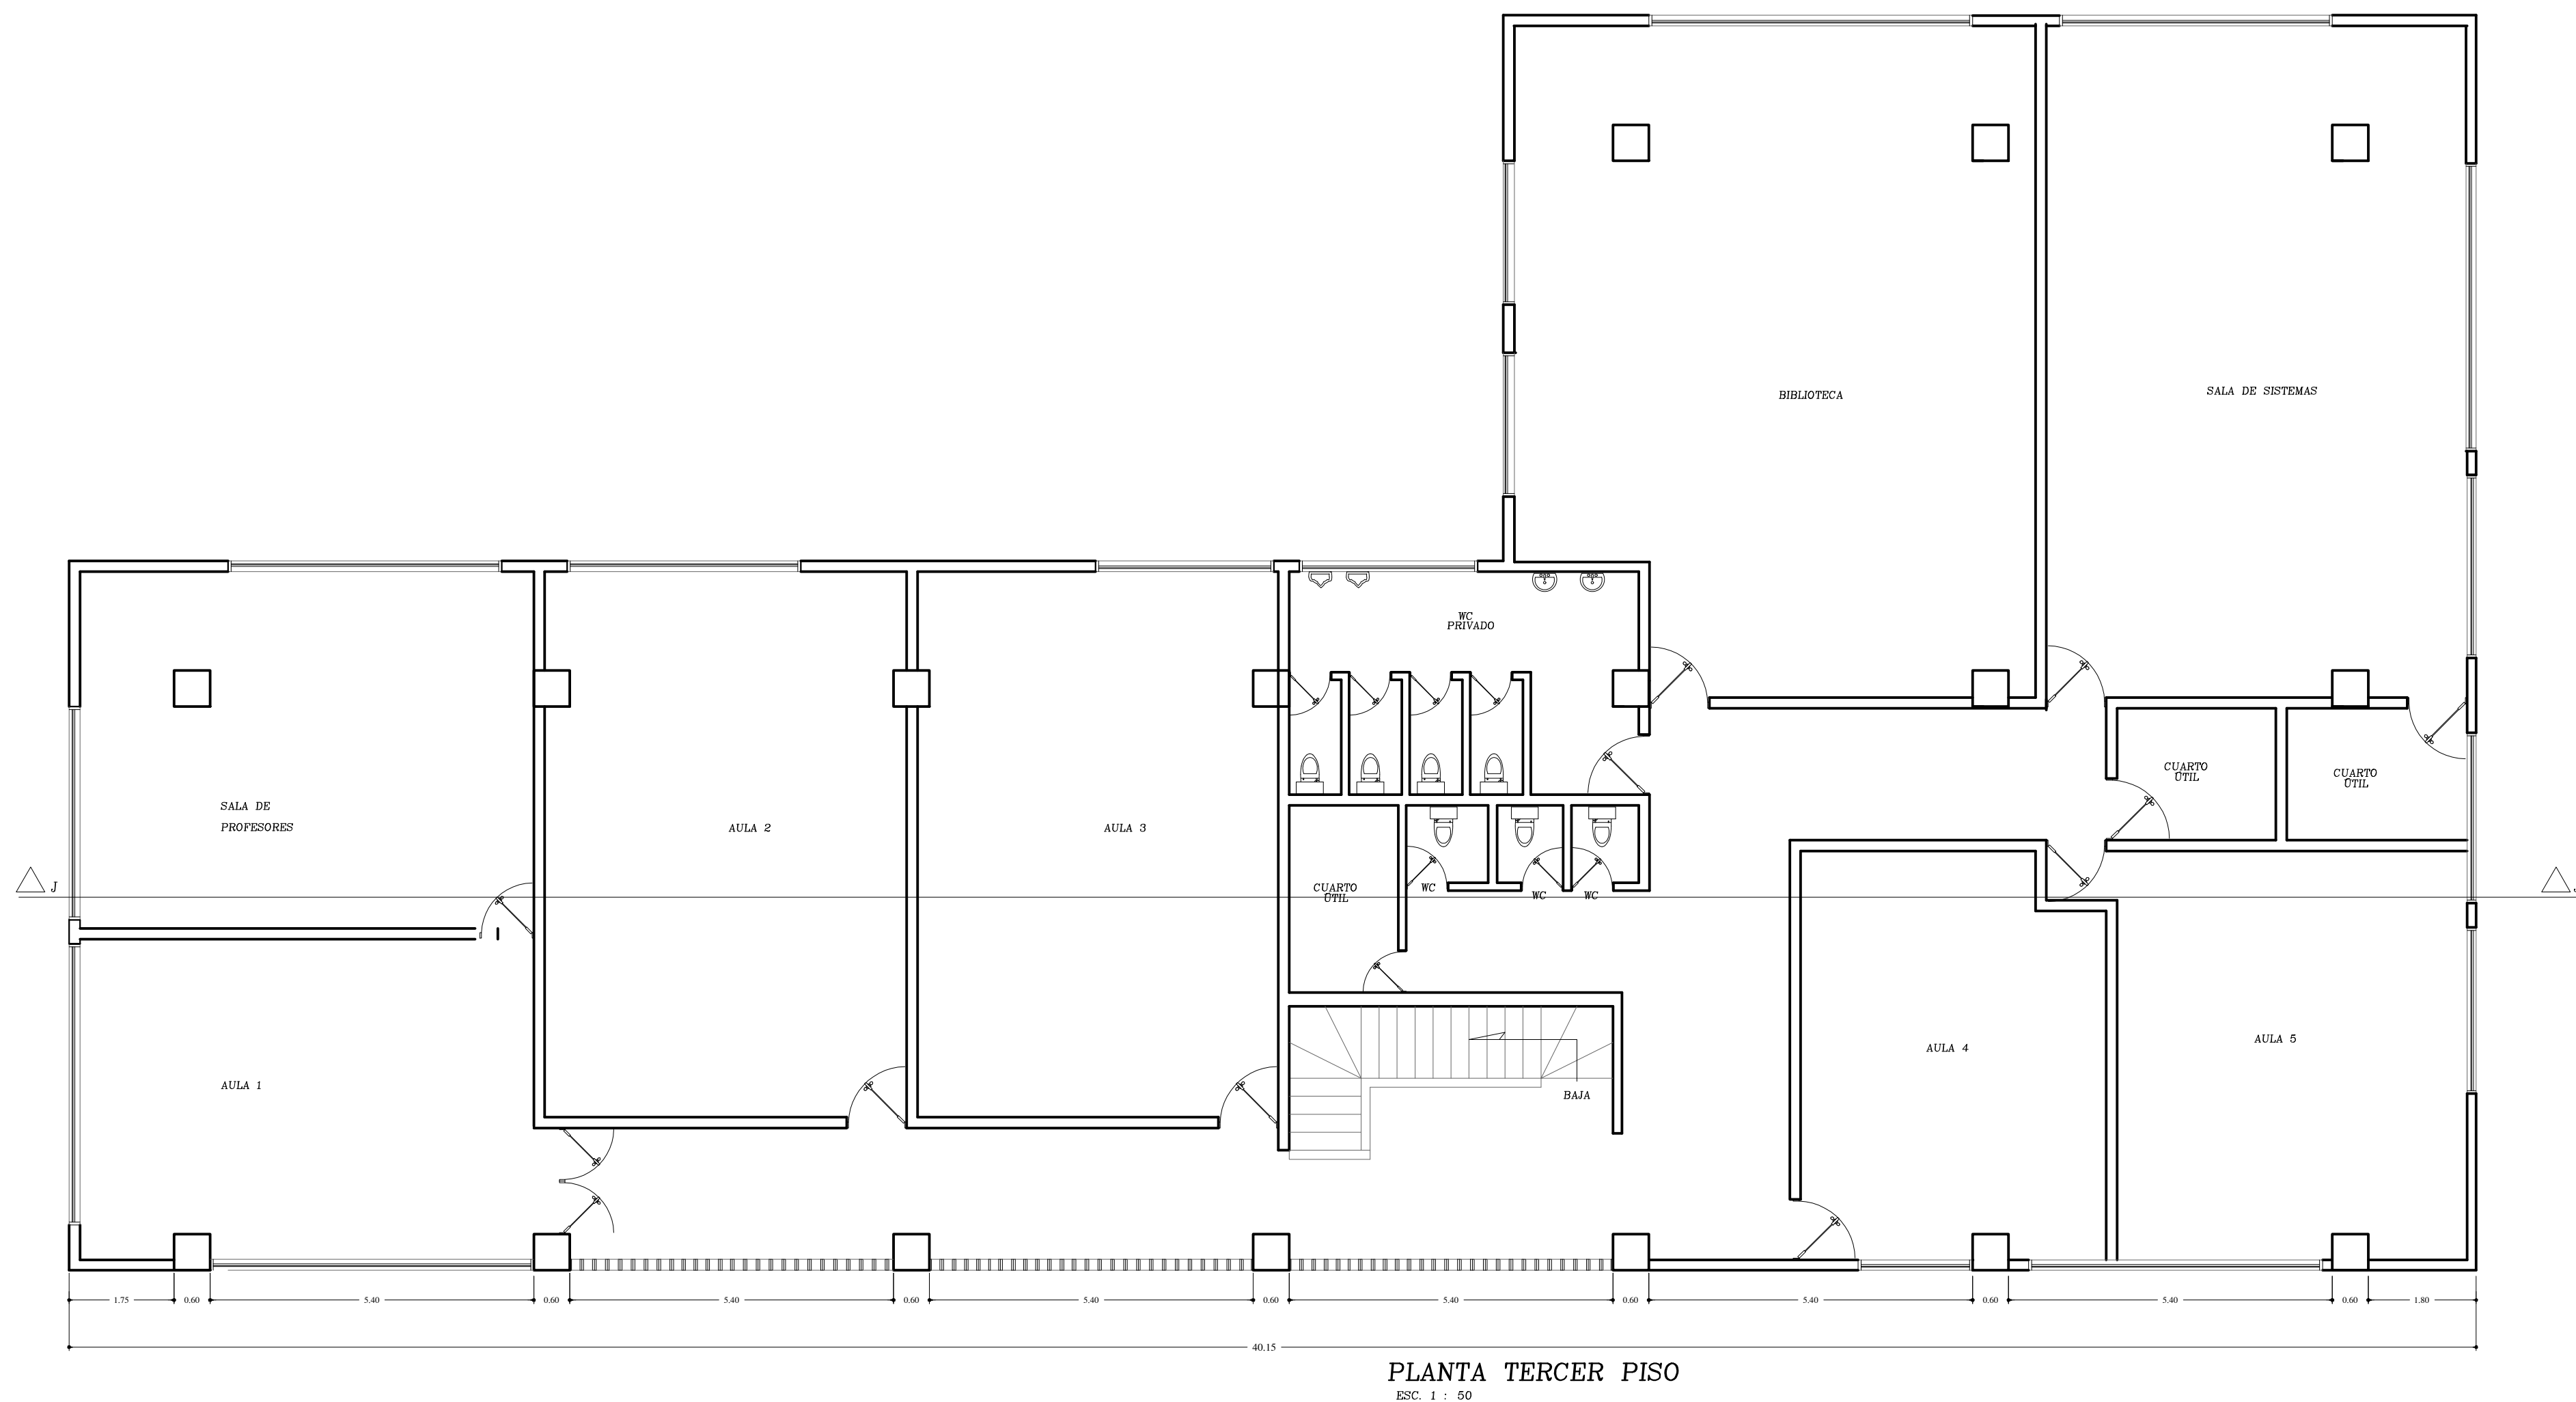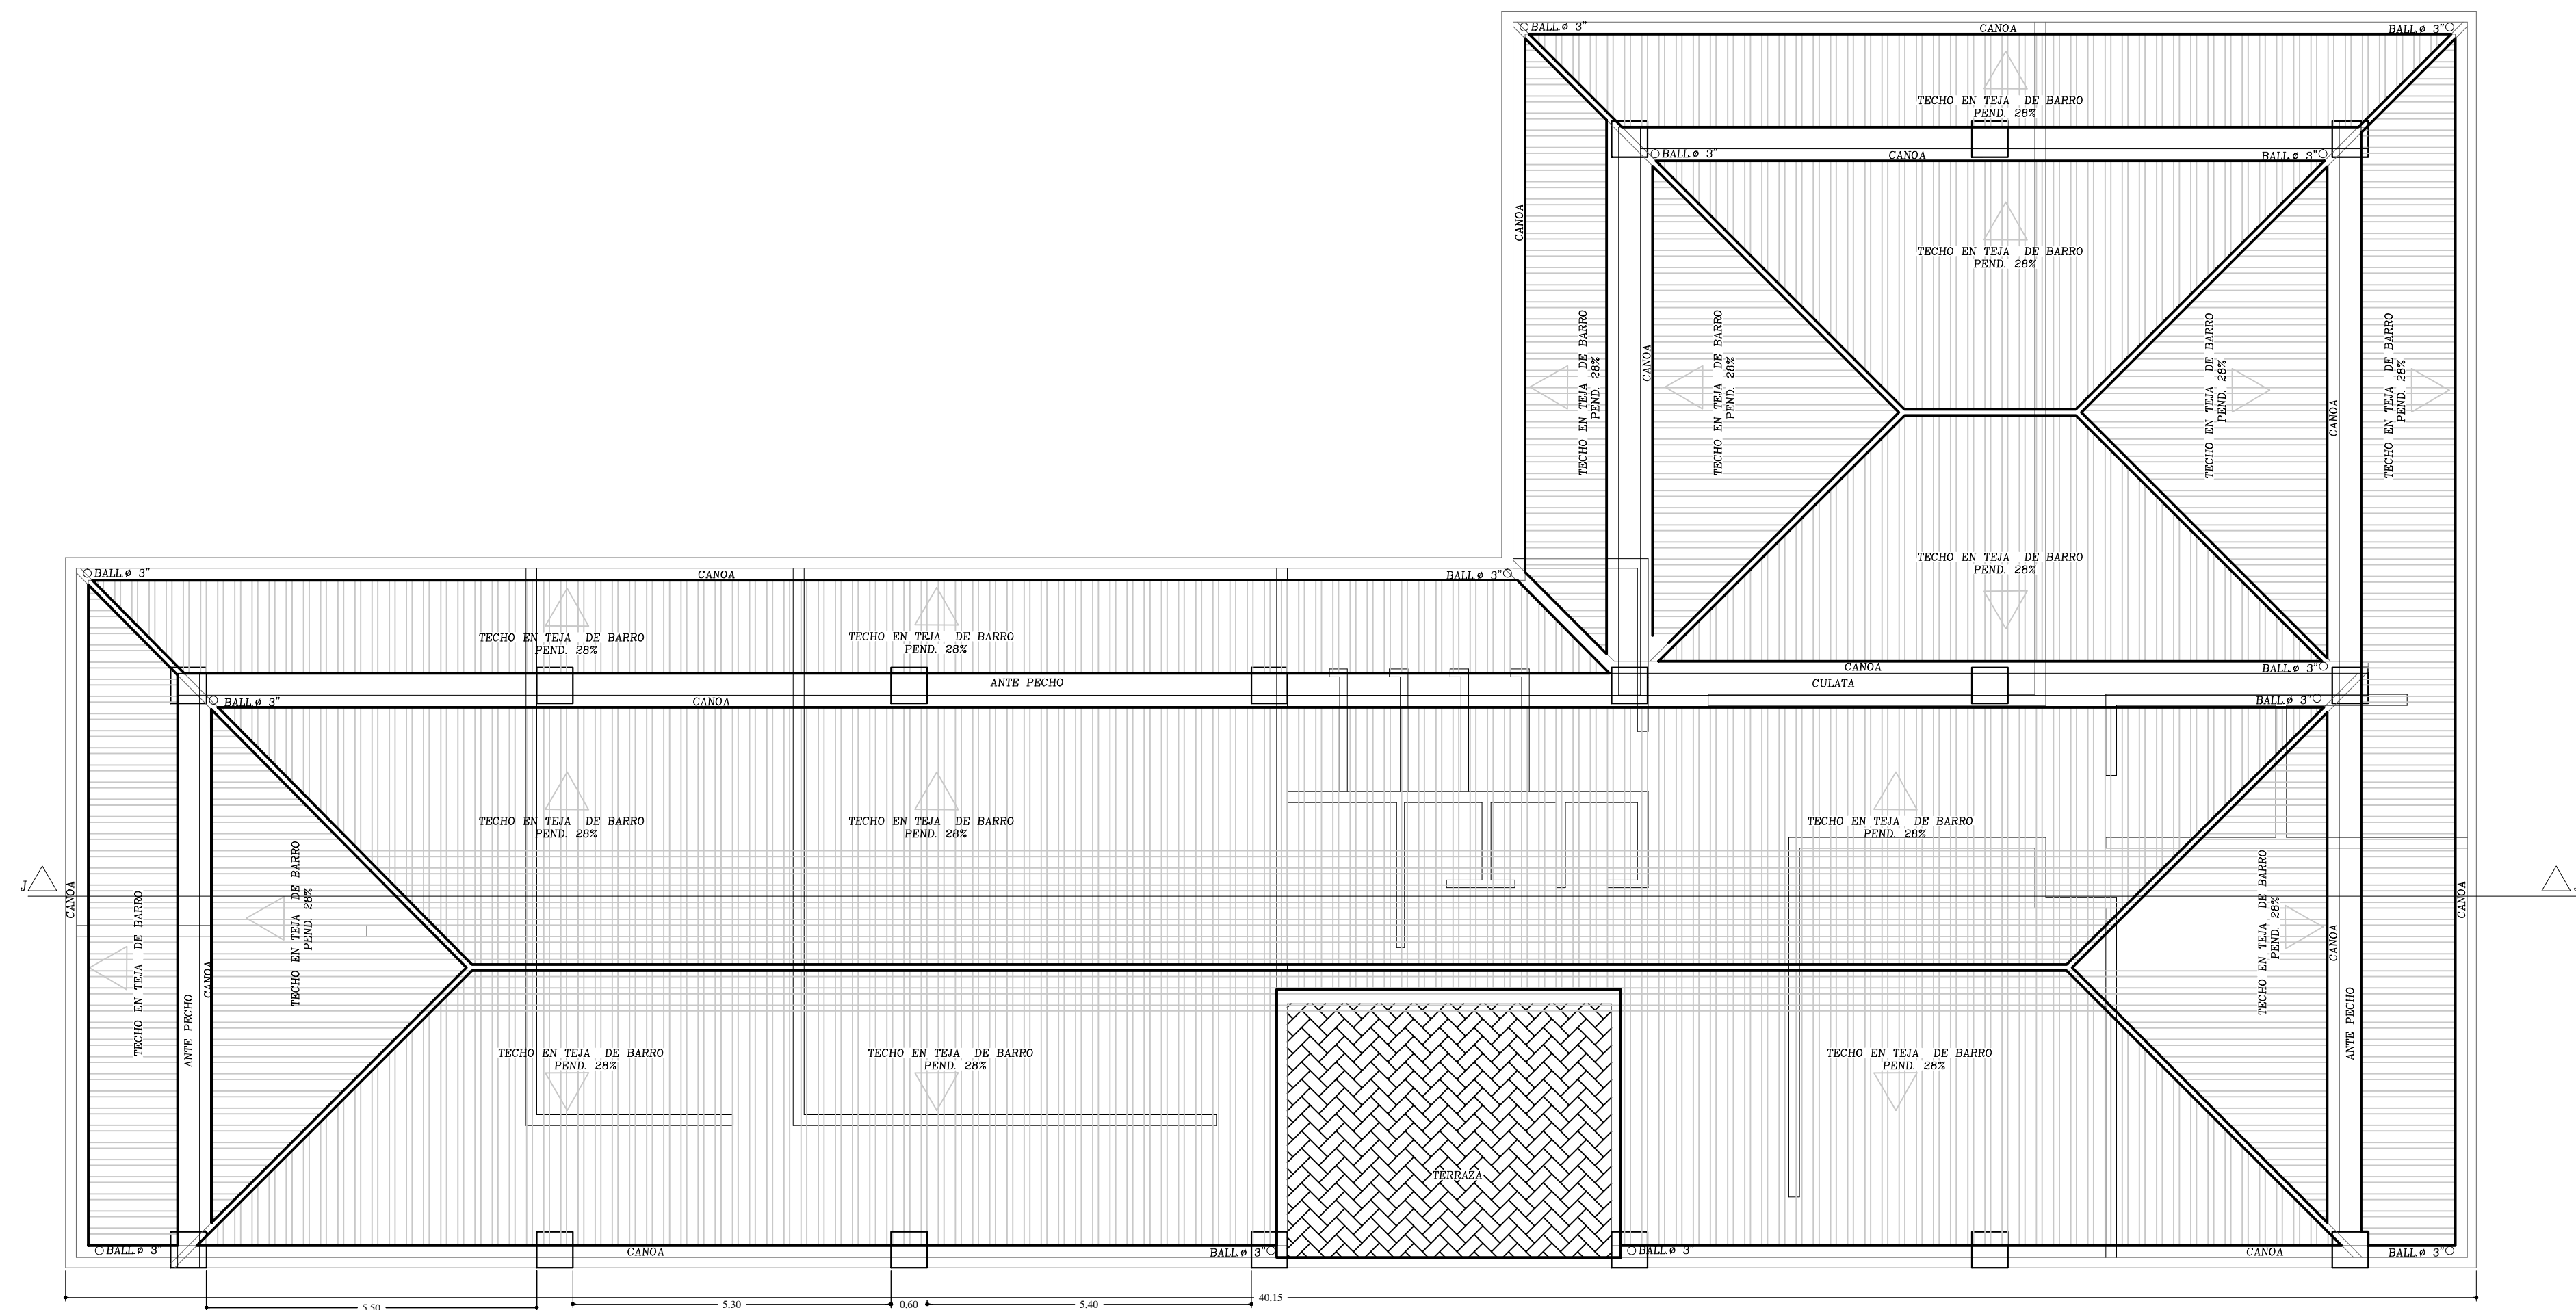

PLANTA TERCER PISO
ESC. 1 : 50



FEDERACIÓN NACIONAL DE
DEPARTAMENTOS



CENTRO DE ATENCIÓN
AL MENOR

"CARLOS LLERAS
RESTREPO"
LA POLA

CONSULTOR:

CONSORCIO
CDA LA POLA

DIRECTOR PROYECTO:

ING. MARTIN RESTREPO
MAT No. 08202114665

ING. ESTRUCTURAL:

Ing. ALEXANDER GOMEZ
M.P No. 13202101225BLV

Vo. Bo. Interventoria:


CONSORCIO FABRICA
FONADE

No.	FECHA	MODIFICACIONES	ELABORO
0	d m a		
1			
2			
3			
4			
5			


VERSION: 00
ESCALA: INDICADA

OBSERVACIONES:

PLANO:
02
MAYO/2015

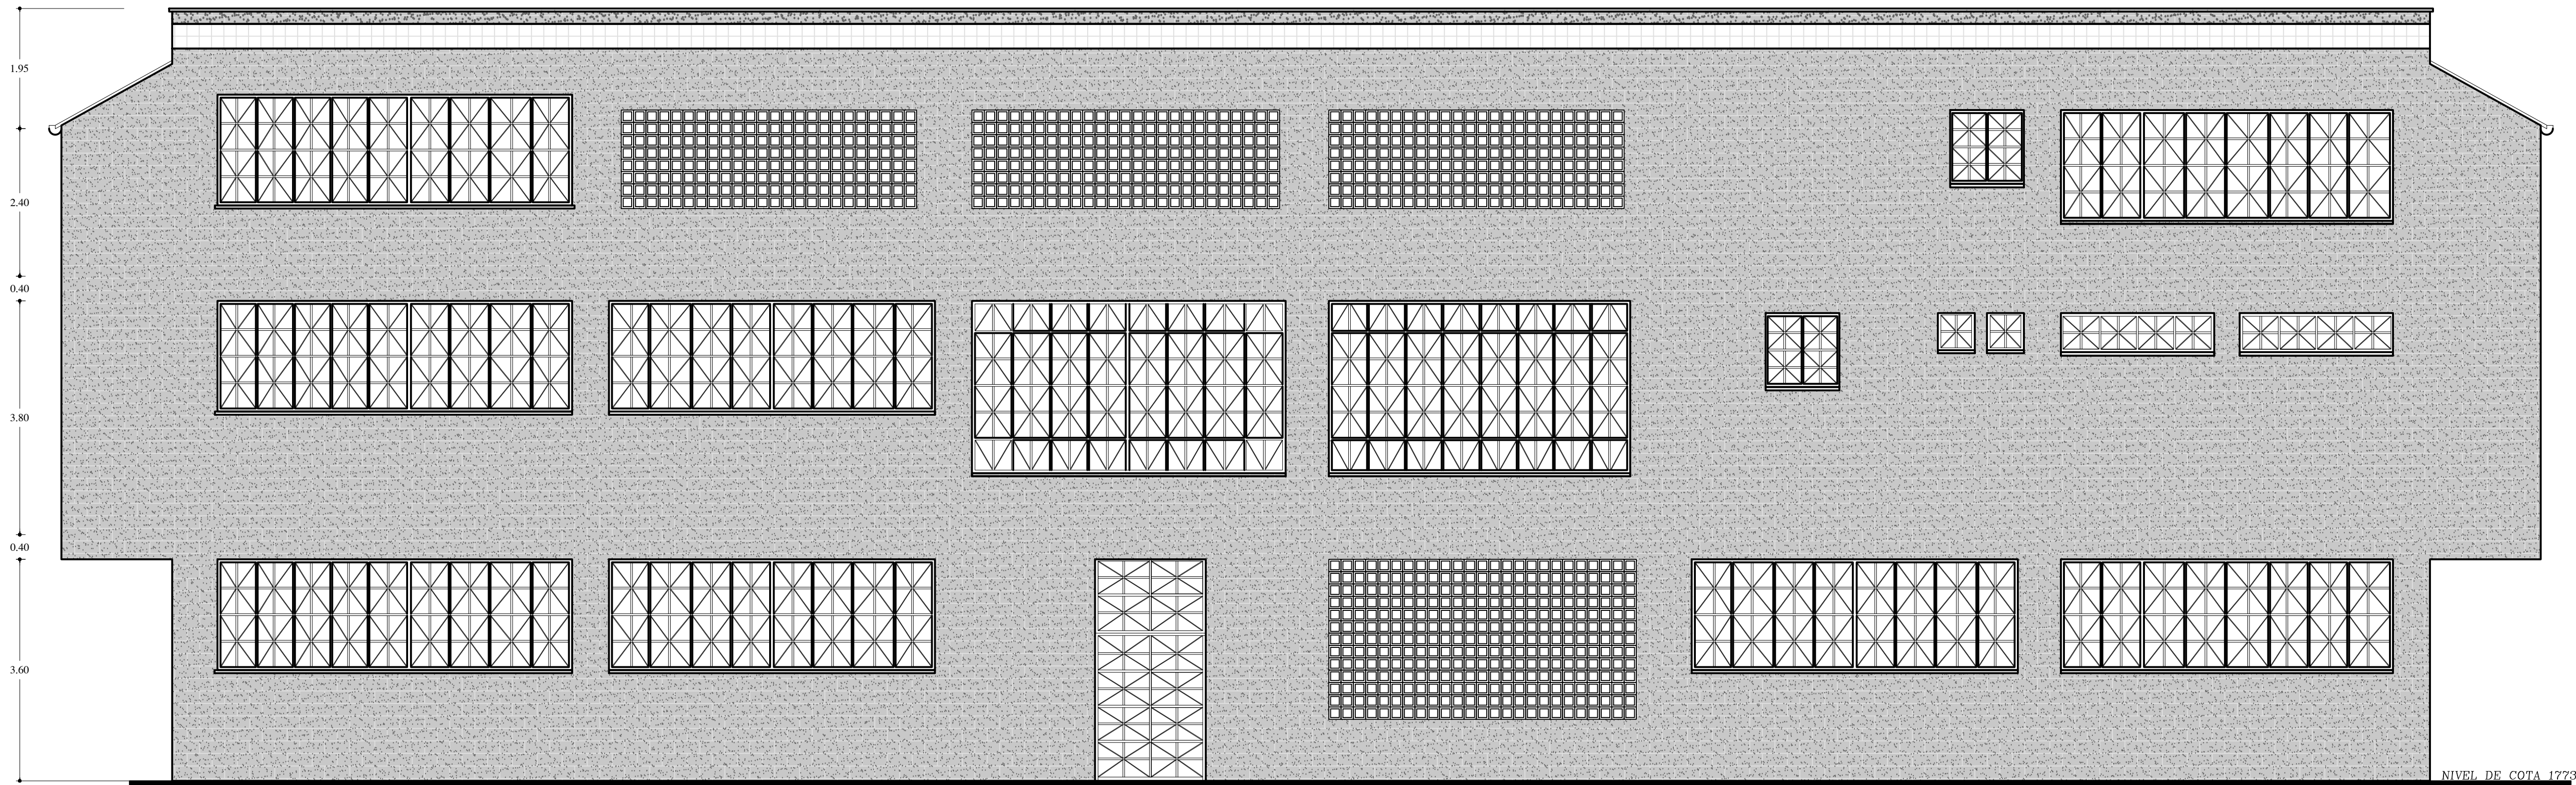

FACHADA FRONTAL TALLERES Y AULAS
ESC. 1 : 50

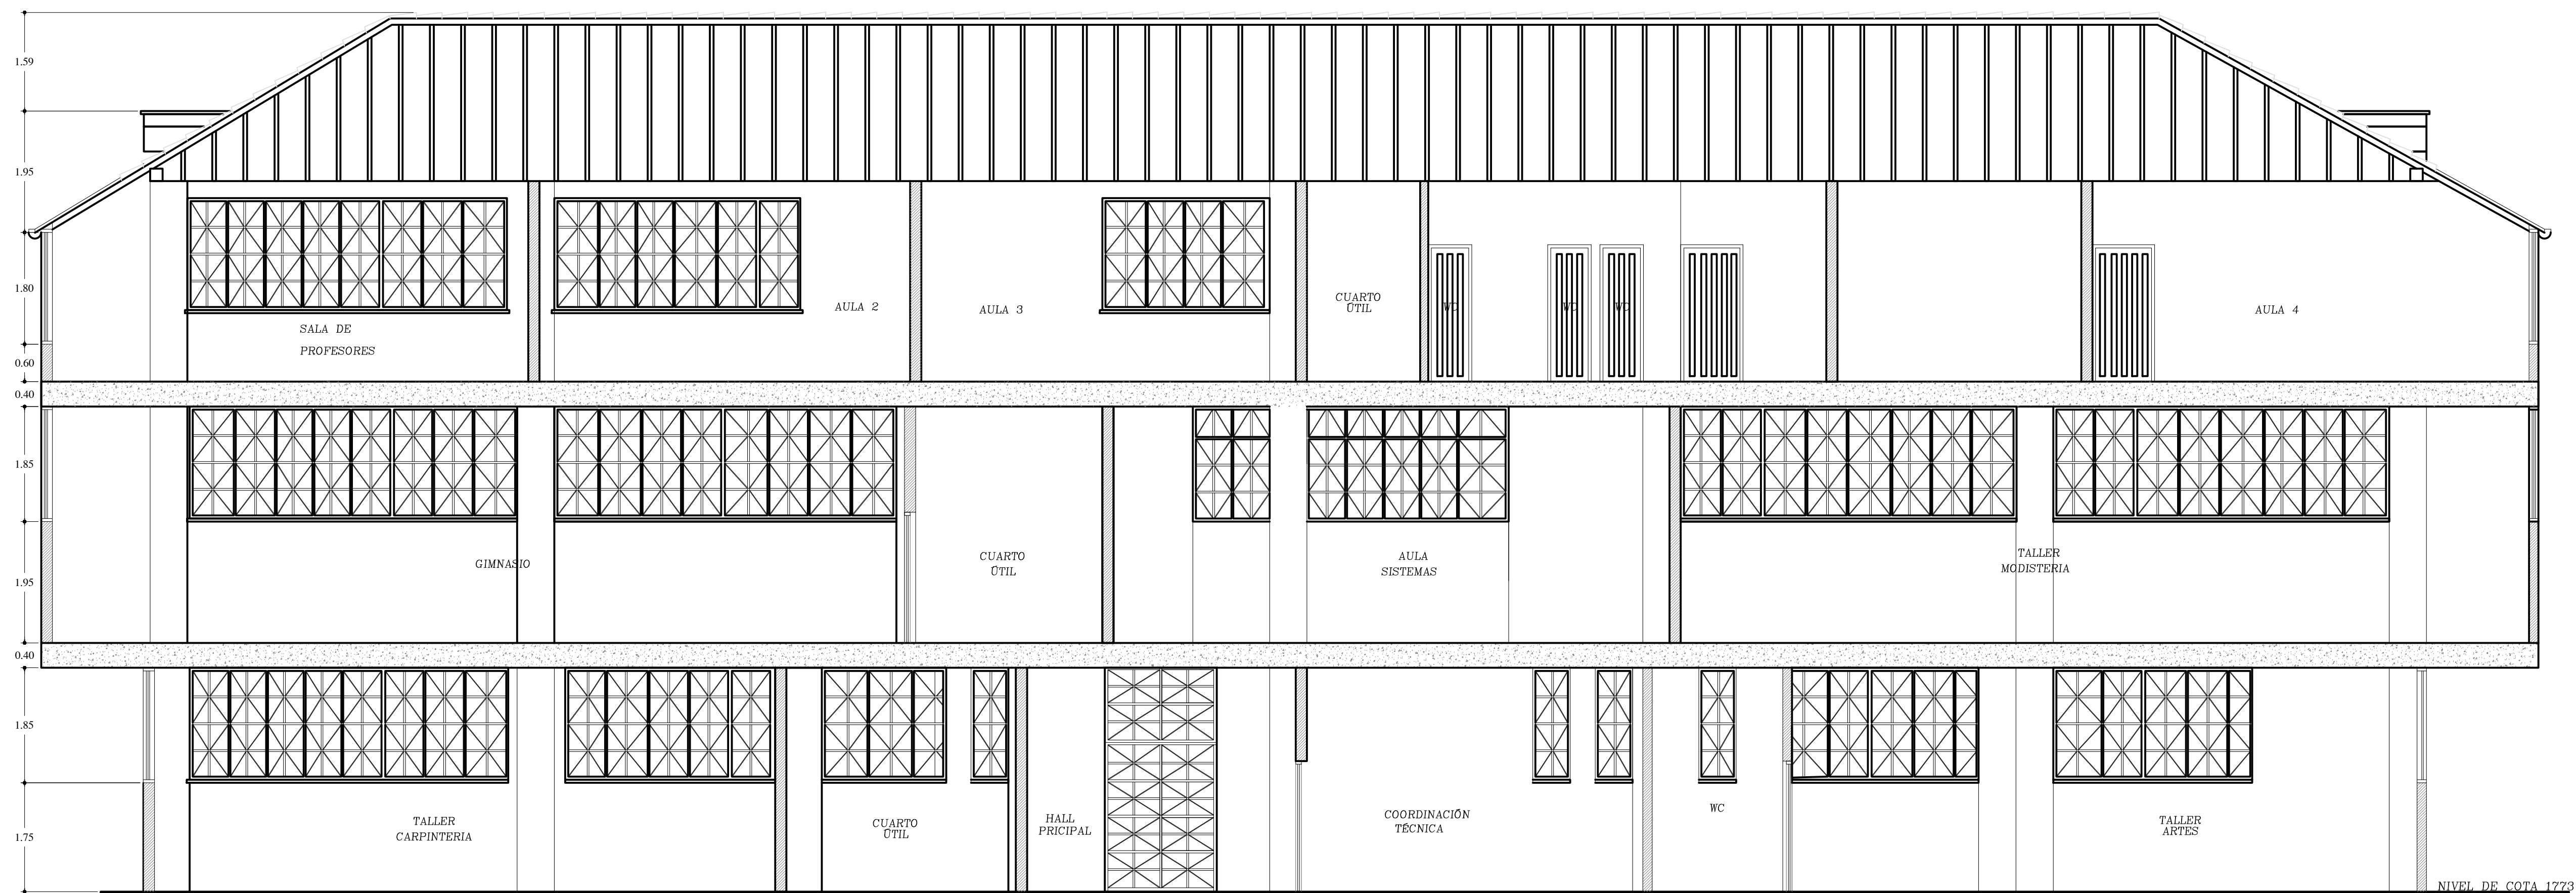

SECCION J-J' TALLERES Y AULAS
ESC. 1 : 50



BIENESTAR
FAMILIAR

FEDERACIÓN NACIONAL DE
DEPARTAMENTOS



FONADE
Proyectos que transforman vidas



DPS
DEPARTAMENTOS

CENTRO DE ATENCIÓN
AL MENOR

"CARLOS LLERAS
RESTREPO"
LA POLA

CONSULTOR:

CONSORCIO
CDA LA POLA

DIRECTOR PROYECTO:

ING. MARTIN RESTREPO
MAT No. 0820214665

ING. ESTRUCTURAL:

Ing. ALEXANDER GOMEZ
M.P No. 13202101225BLV

Vo. Bo. Interventoria:

CONSORCIO FABRICA
FONADE

No.	FECHA	MODIFICACIONES	ELABORO
0	d m a		
1			
2			
3			
4			
5			

VERSION: 00
ESCALA: INDICADA

OBSERVACIONES:

PLANO:

03

MAYO/2015