

PLANTA TIPICA PRIMER PISO CASA 1 Y 2; CASAS 3 Y 4; CASA 5 Y 6
ESC. 1 : 50



FEDERACIÓN NACIONAL DE
DEPARTAMENTOS



CENTRO DE ATENCIÓN
AL MENOR
"CARLOS LLERAS
RESTREPO"
LA POLA

CONSULTOR:

CONSORCIO
CDA LA POLA

DIRECTOR PROYECTO:

ING. MARTIN RESTREPO
MAT No. 08202114665

ING. ESTRUCTURAL:

Ing. ALEXANDER GOMEZ
M.P No. 13202101225BLV

Vo. Bo. Interventoria:

CONSORCIO FABRICA
FONADE

No.	FECHA	MODIFICACIONES	ELABORO
0	d m a		
1			
2			
3			
4			
5			

VERSION: 00
ESCALA: INDICADA

OBSERVACIONES:

PLANO:


01

MAYO/2015



BIENESTAR
FAMILIAR

FEDERACIÓN NACIONAL DE
DEPARTAMENTOS

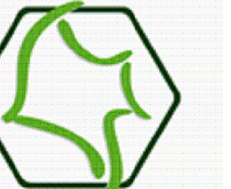

FONADE
Proyectos que transforman vidas



DPS
DISEÑO Y PROYECTO

CENTRO DE ATENCIÓN
AL MENOR

"CARLOS LLERAS
RESTREPO"
LA POLA

CONSULTOR:

CONSORCIO
CDA LA POLA

DIRECTOR PROYECTO:

ING. MARTIN RESTREPO
MAT No. 08202114665

ING. ESTRUCTURAL:

Ing. ALEXANDER GOMEZ
M.P No. 13202101225BLV

Vo. Bo. Interventoria:

CONSORCIO FABRICA
FONADE

No.	FECHA	MODIFICACIONES	ELABORO
0	d m a		
1			
2			
3			
4			
5			


VERSION: 00 ESCALA: INDICADA

OBSERVACIONES:

PLANO:


02

MAYO/2015

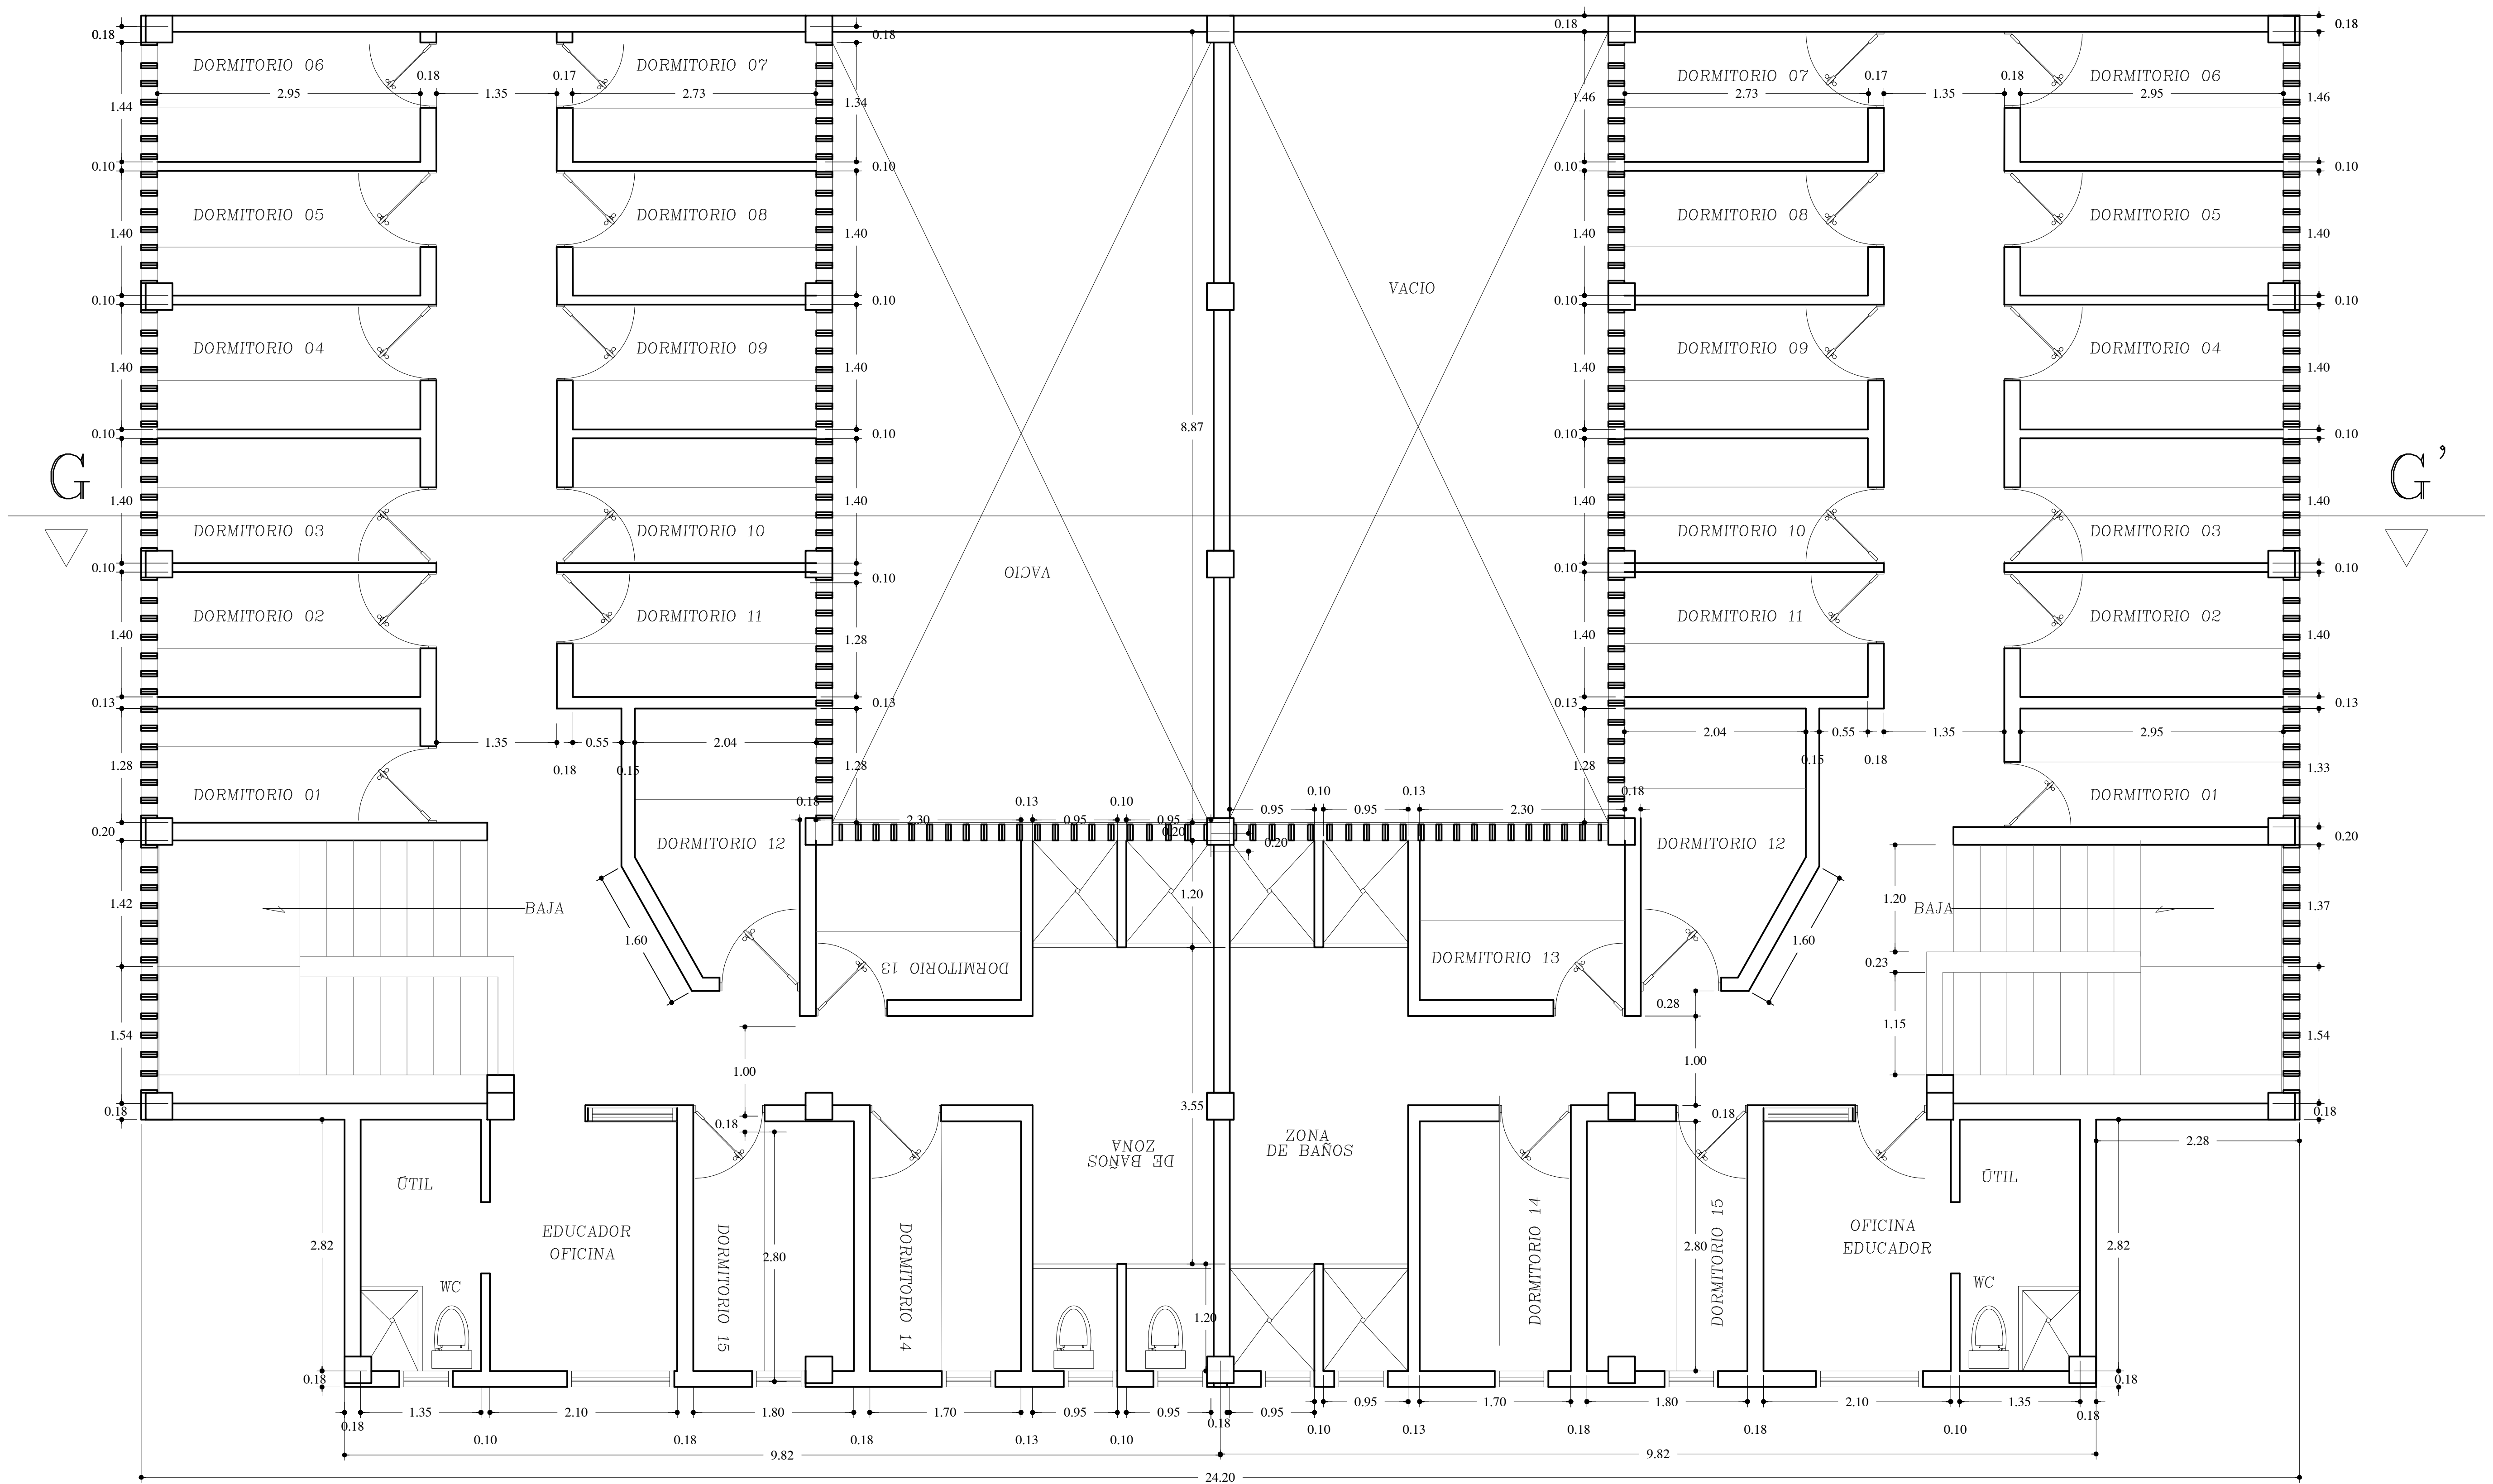


PLANTA TIPICA SEGUNDO PISO CASA 1 Y 2; CASAS 3 Y 4; CASAS 5 Y 6

ESC. 1 : 50

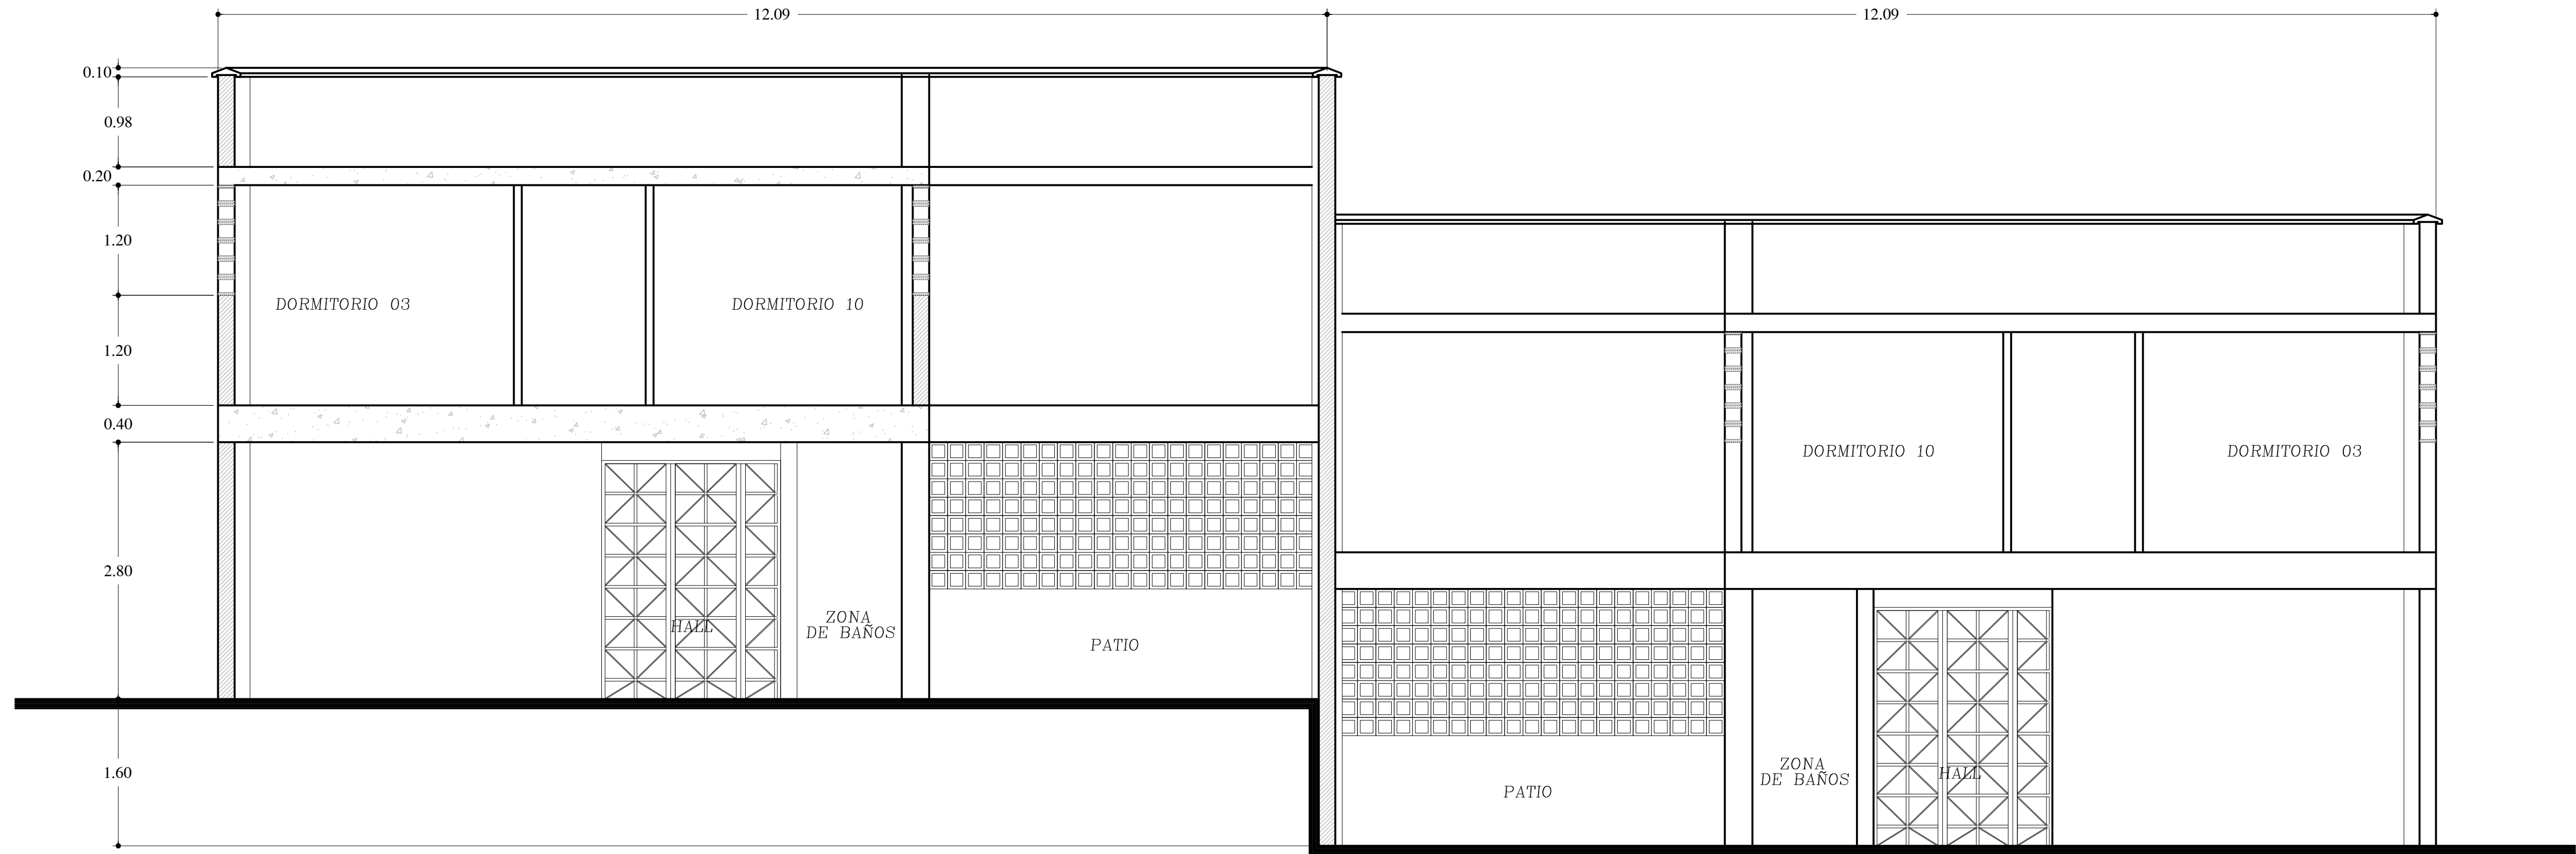

SECCION L-L' CASA 3 Y 4

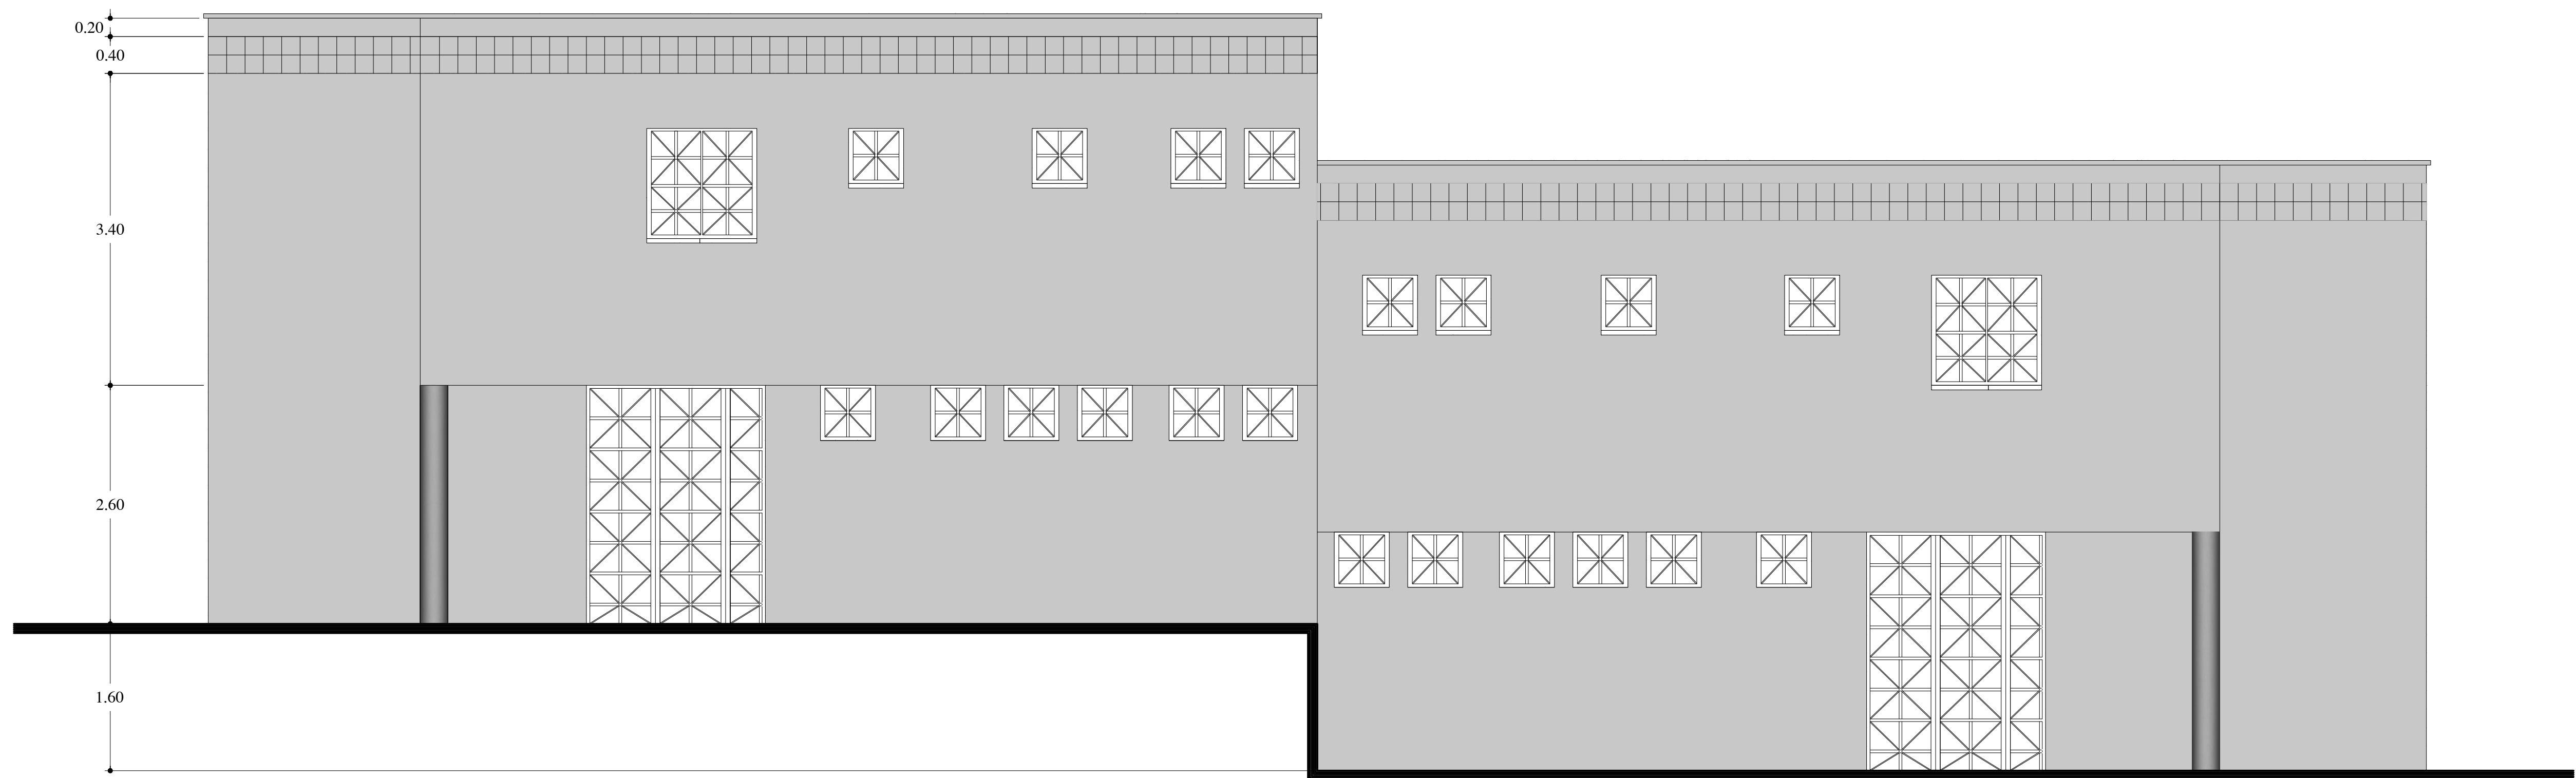

FACHADA FRONTAL CASA 3 Y 4
ESC. 1 : 50



FEDERACIÓN NACIONAL DE
DEPARTAMENTOS



FONADE
Proyectos que transforman vidas



CENTRO DE ATENCIÓN
AL MENOR
"CARLOS LLERAS
RESTREPO"
LA POLA

CONSULTOR:

CONSORCIO
CDA LA POLA

DIRECTOR PROYECTO:

ING. MARTIN RESTREPO
MAT No. 08202114665

ING. ESTRUCTURAL:

Ing. ALEXANDER GOMEZ
M.P No. 13202101225BLV

Vo. Bo. Interventoria:

CONSORCIO FABRICA
FONADE

No.	FECHA	MODIFICACIONES	ELABORO
0	d m a		
1			
2			
3			
4			
5			


VERSION: 00
ESCALA: INDICADA

OBSERVACIONES:


PLANO:

03

MAYO/2015

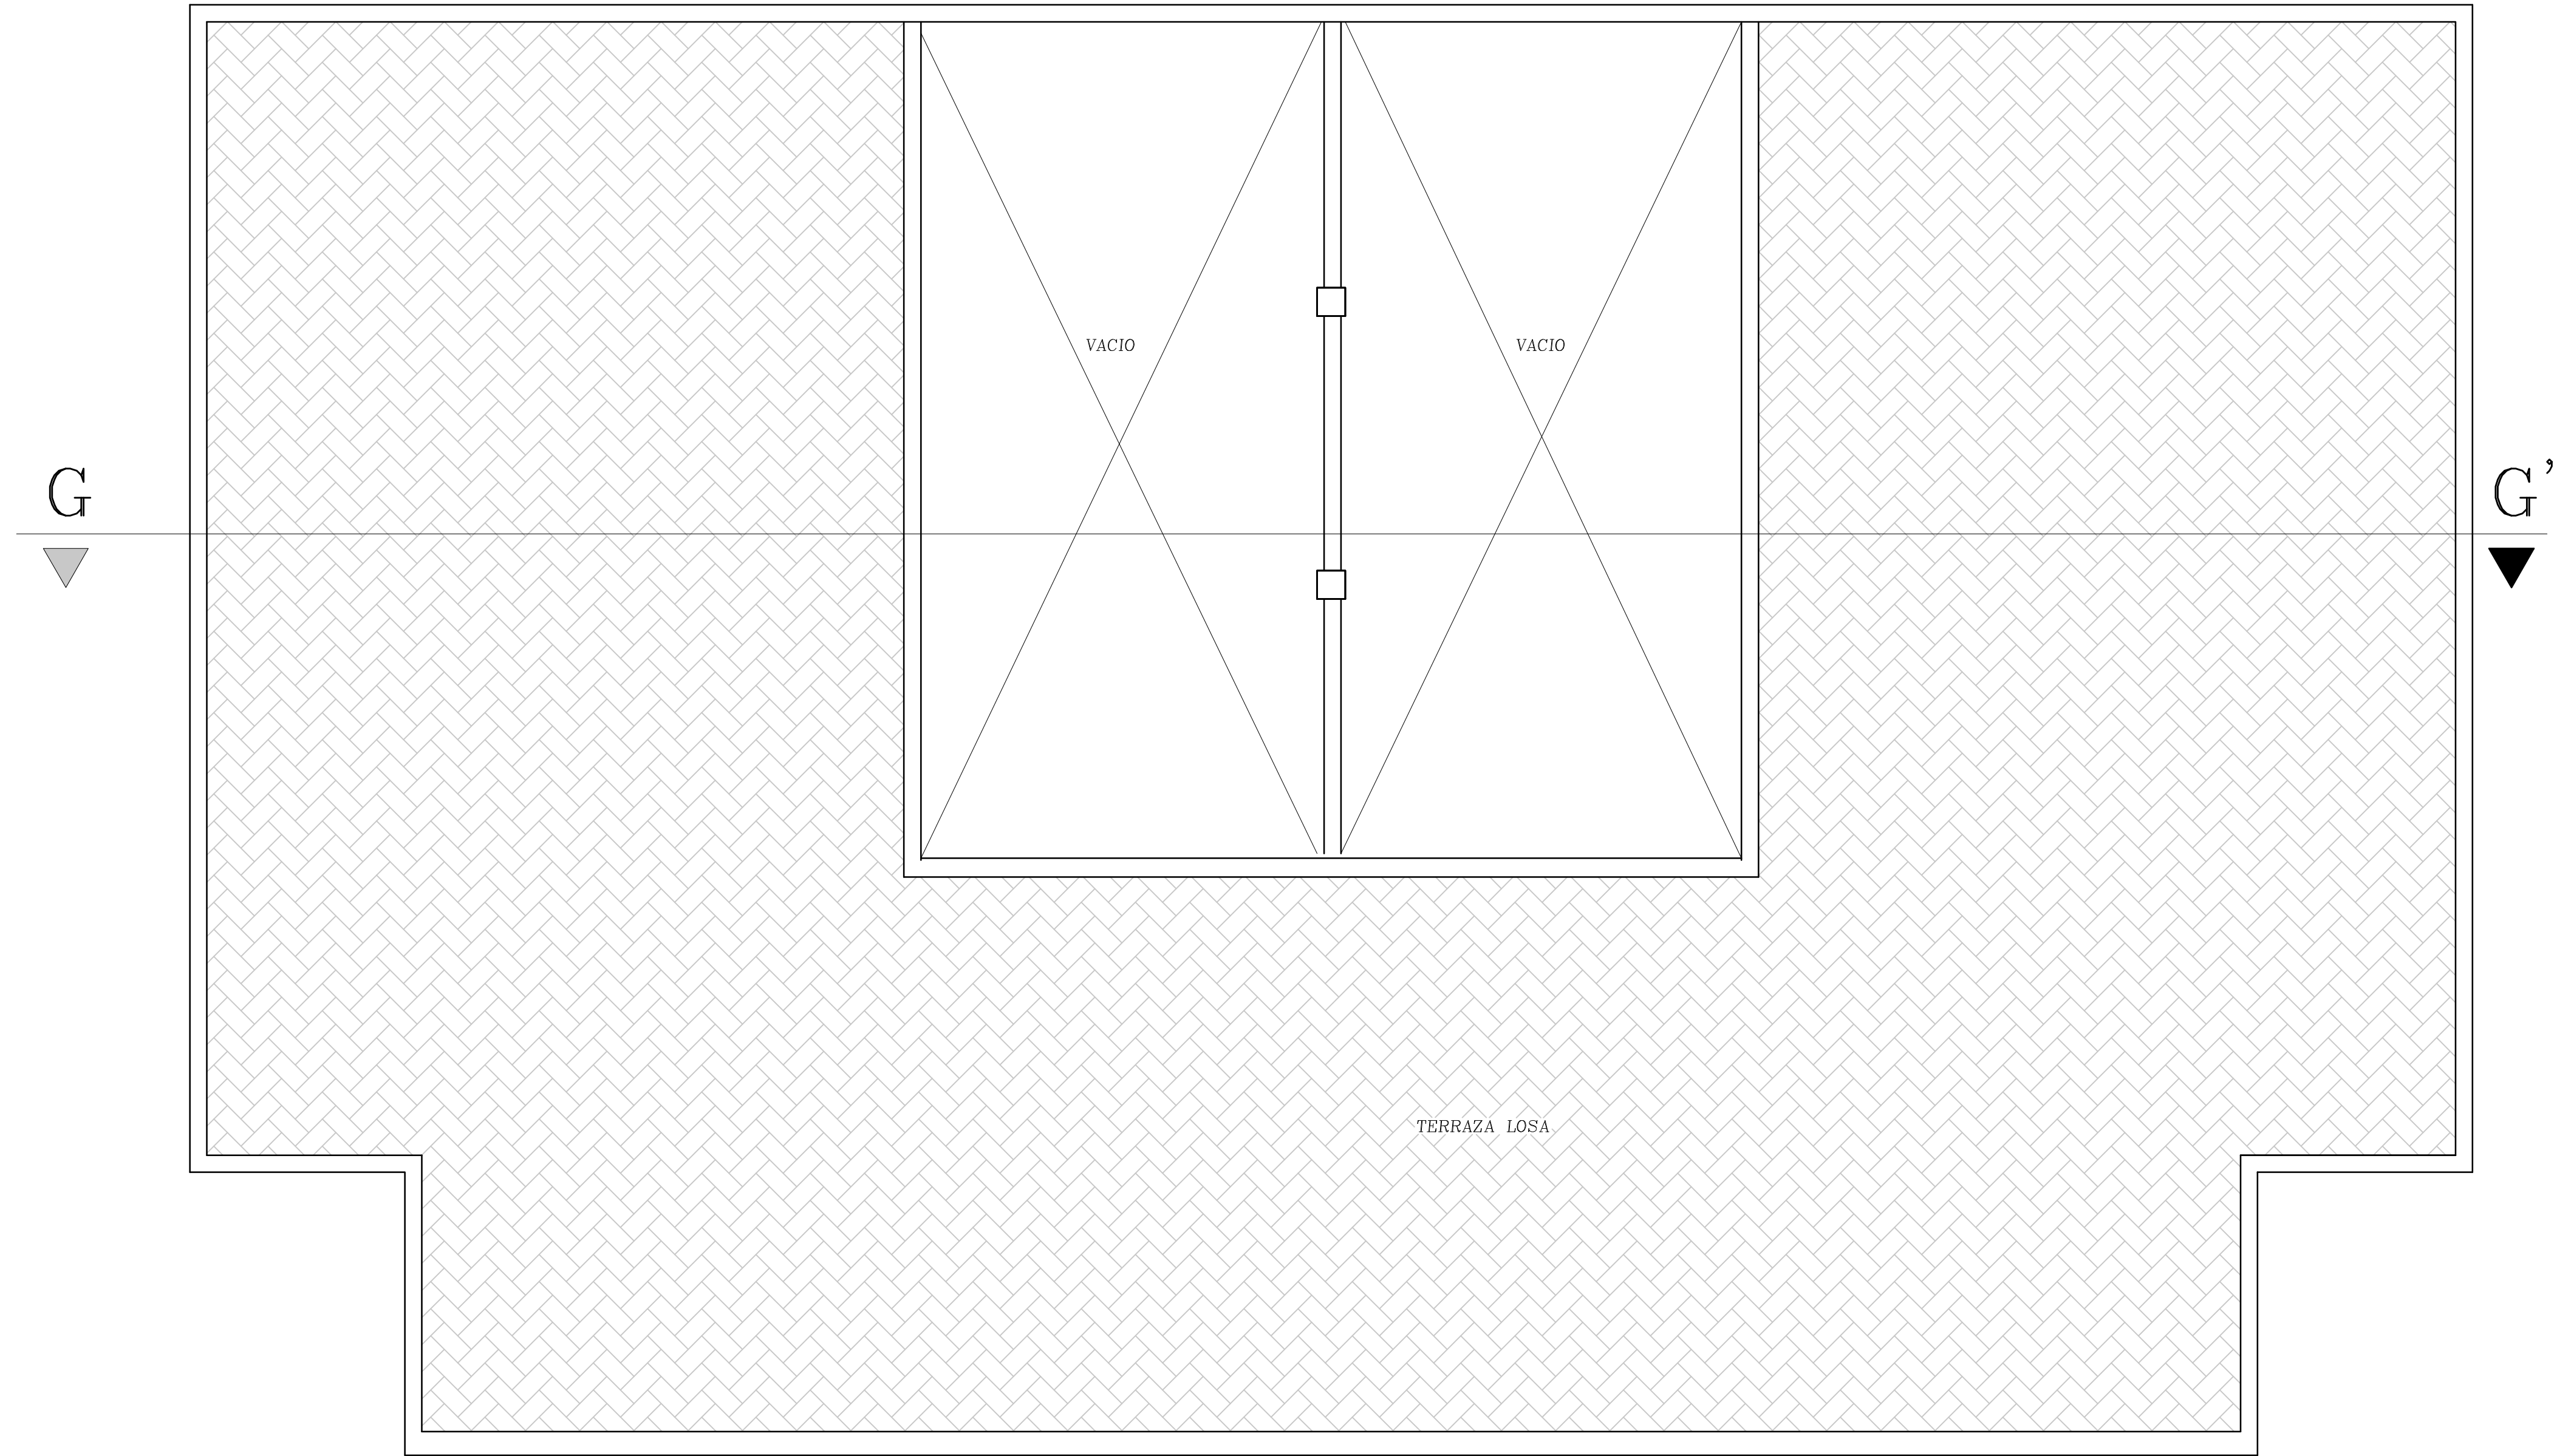

PLANTA DE TECHOS CASA 1 Y 2
ESC. 1 : 50

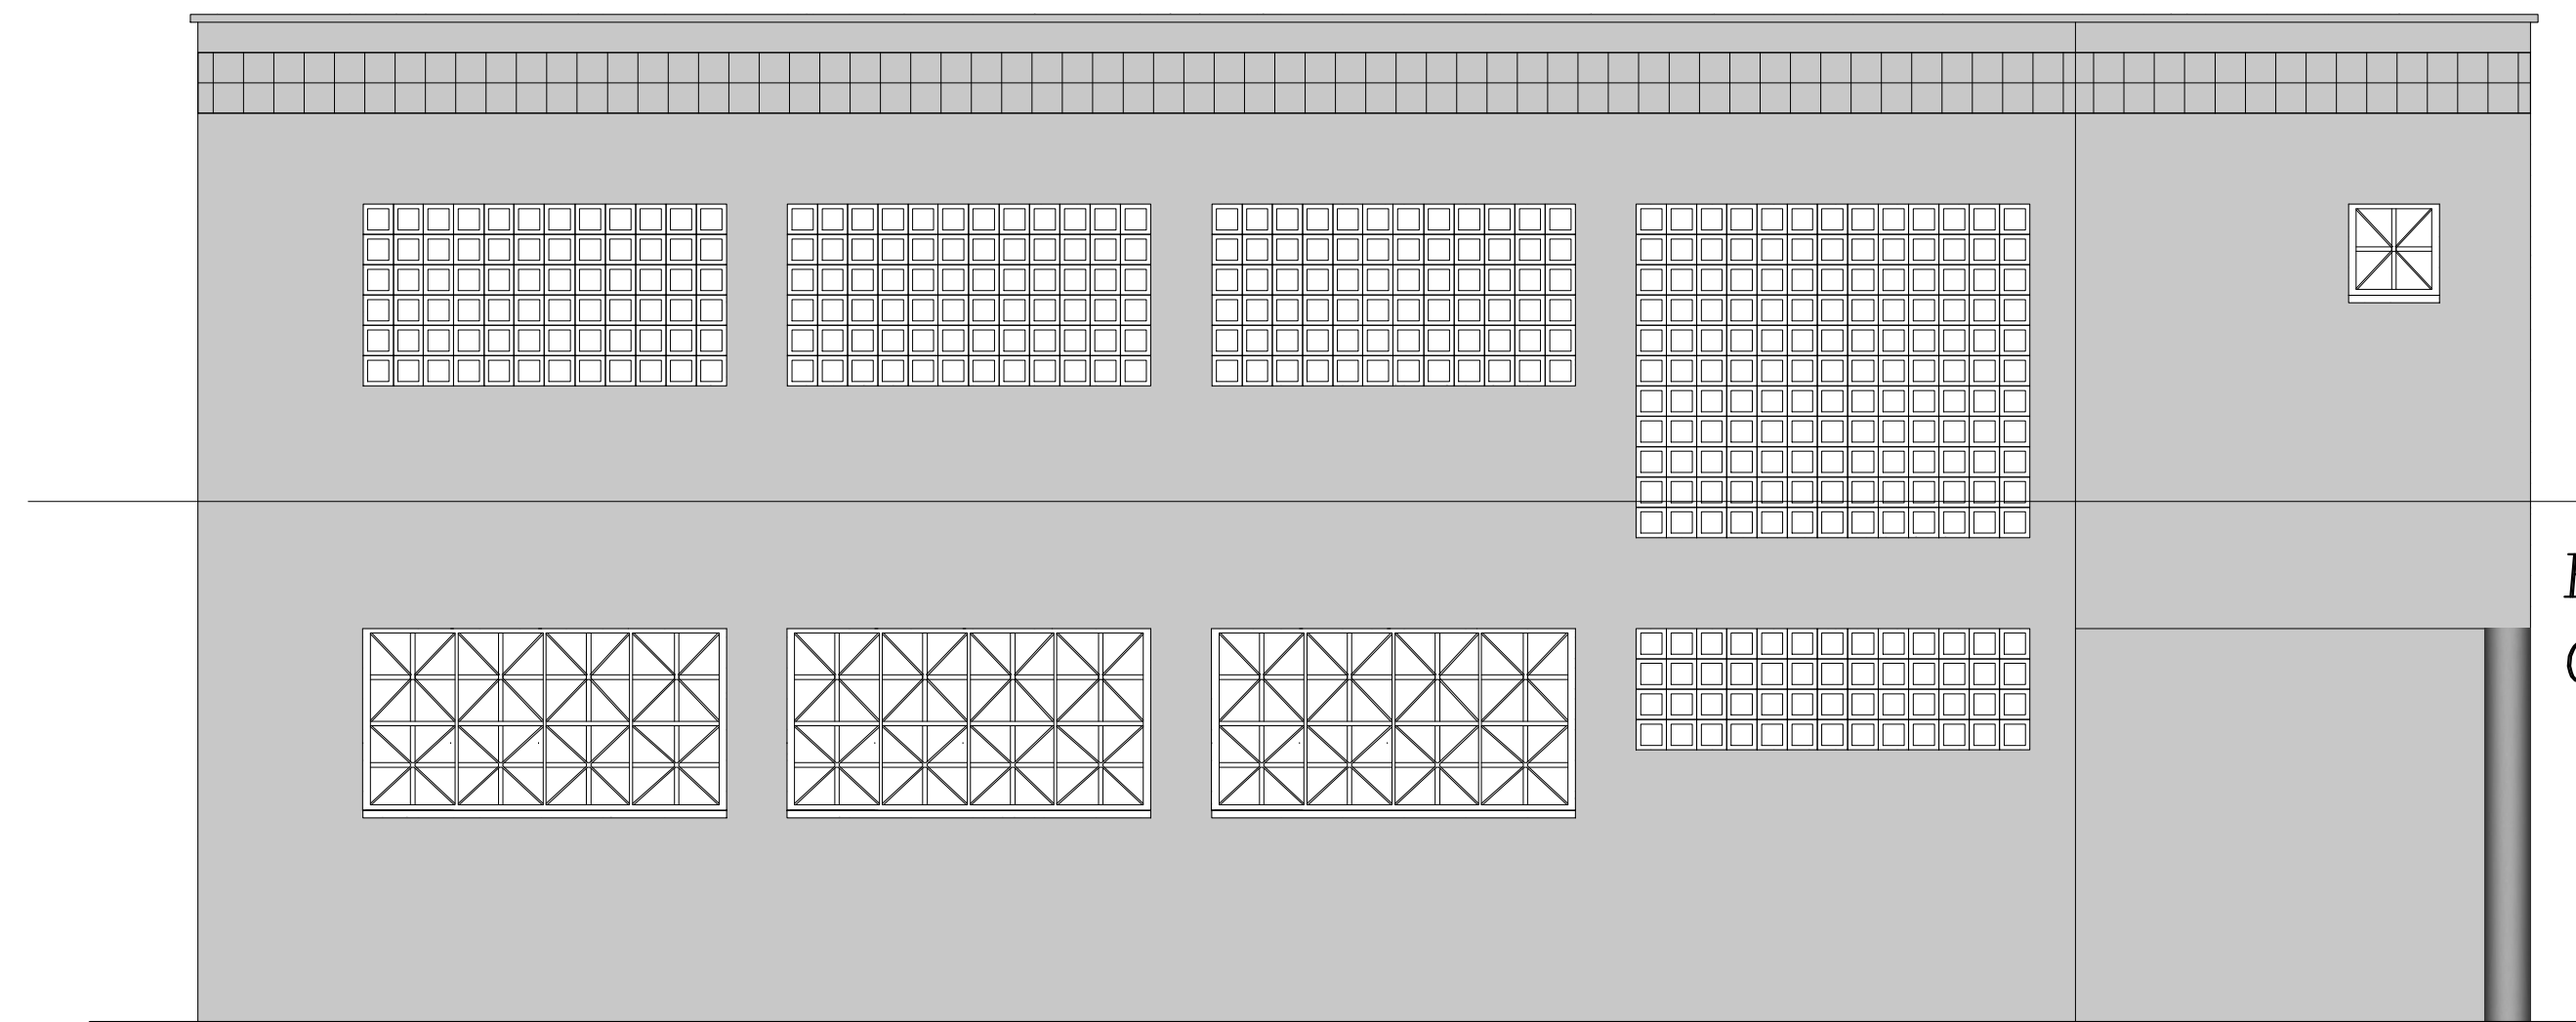

FACHADA LATERAL
CASA 1 Y 2
ESC. 1 : 50



FEDERACIÓN NACIONAL DE
DEPARTAMENTOS



FONADE
Proyectos que transforman vidas



CENTRO DE ATENCIÓN
AL MENOR
"CARLOS LLERAS
RESTREPO"
LA POLA

CONSULTOR:

CONSORCIO
CDA LA POLA

DIRECTOR PROYECTO:

ING. MARTIN RESTREPO
MAT No. 08202114665

ING. ESTRUCTURAL:

Ing. ALEXANDER GOMEZ
M.P No. 13202101225BLV

Vo. Bo. Interventoria:

CONSORCIO FABRICA
FONADE

No.	FECHA	MODIFICACIONES	ELABORO
d	m	a	
0			
1			
2			
3			
4			
5			

VERSION: 00
ESCALA: INDICADA

OBSERVACIONES:

PLANO:

04

MAYO/2015