



PERFIL LONGITUDINAL

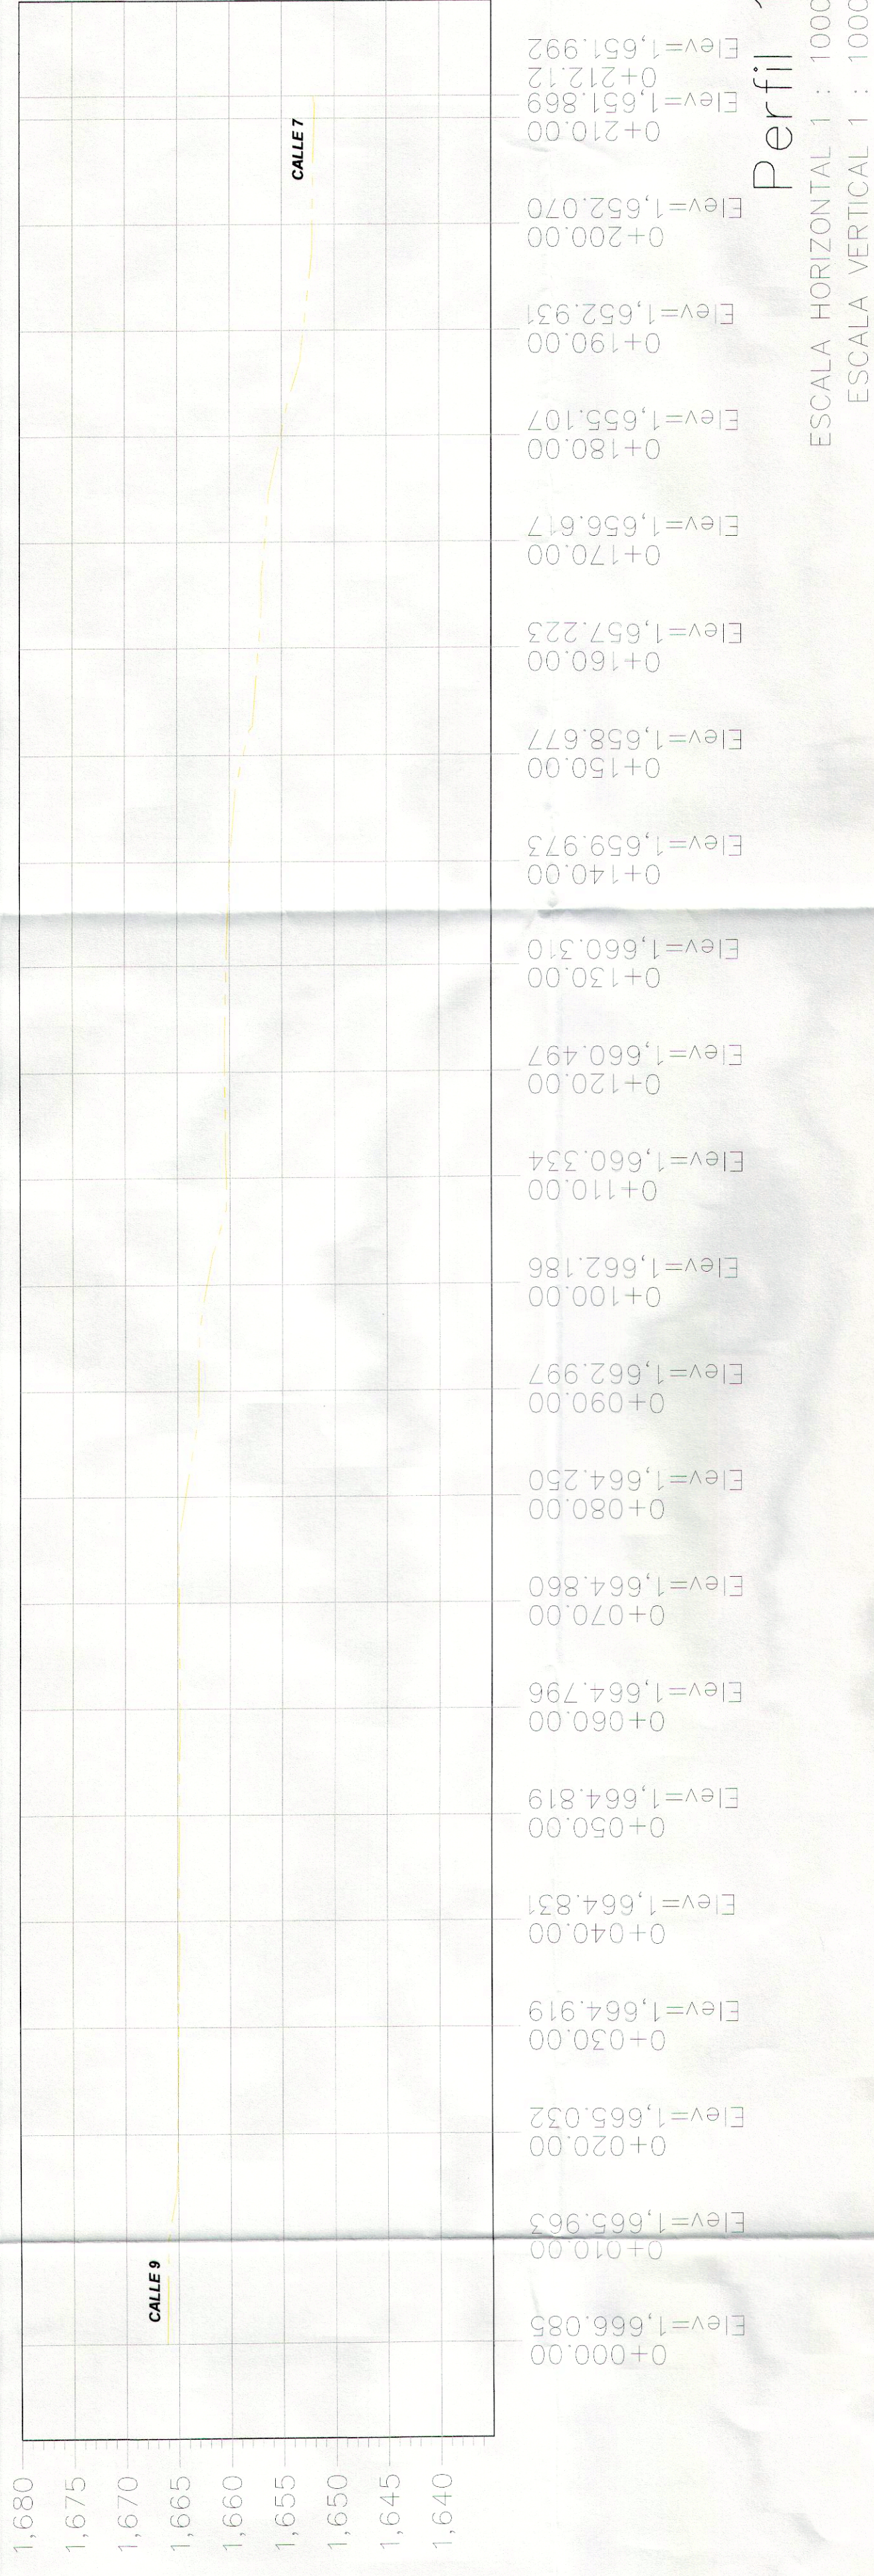


Perfil 1
ESCALA HORIZONTAL 1 : 1000
ESCALA VERTICAL 1 : 1000

PERFILES TRANSVERSALES

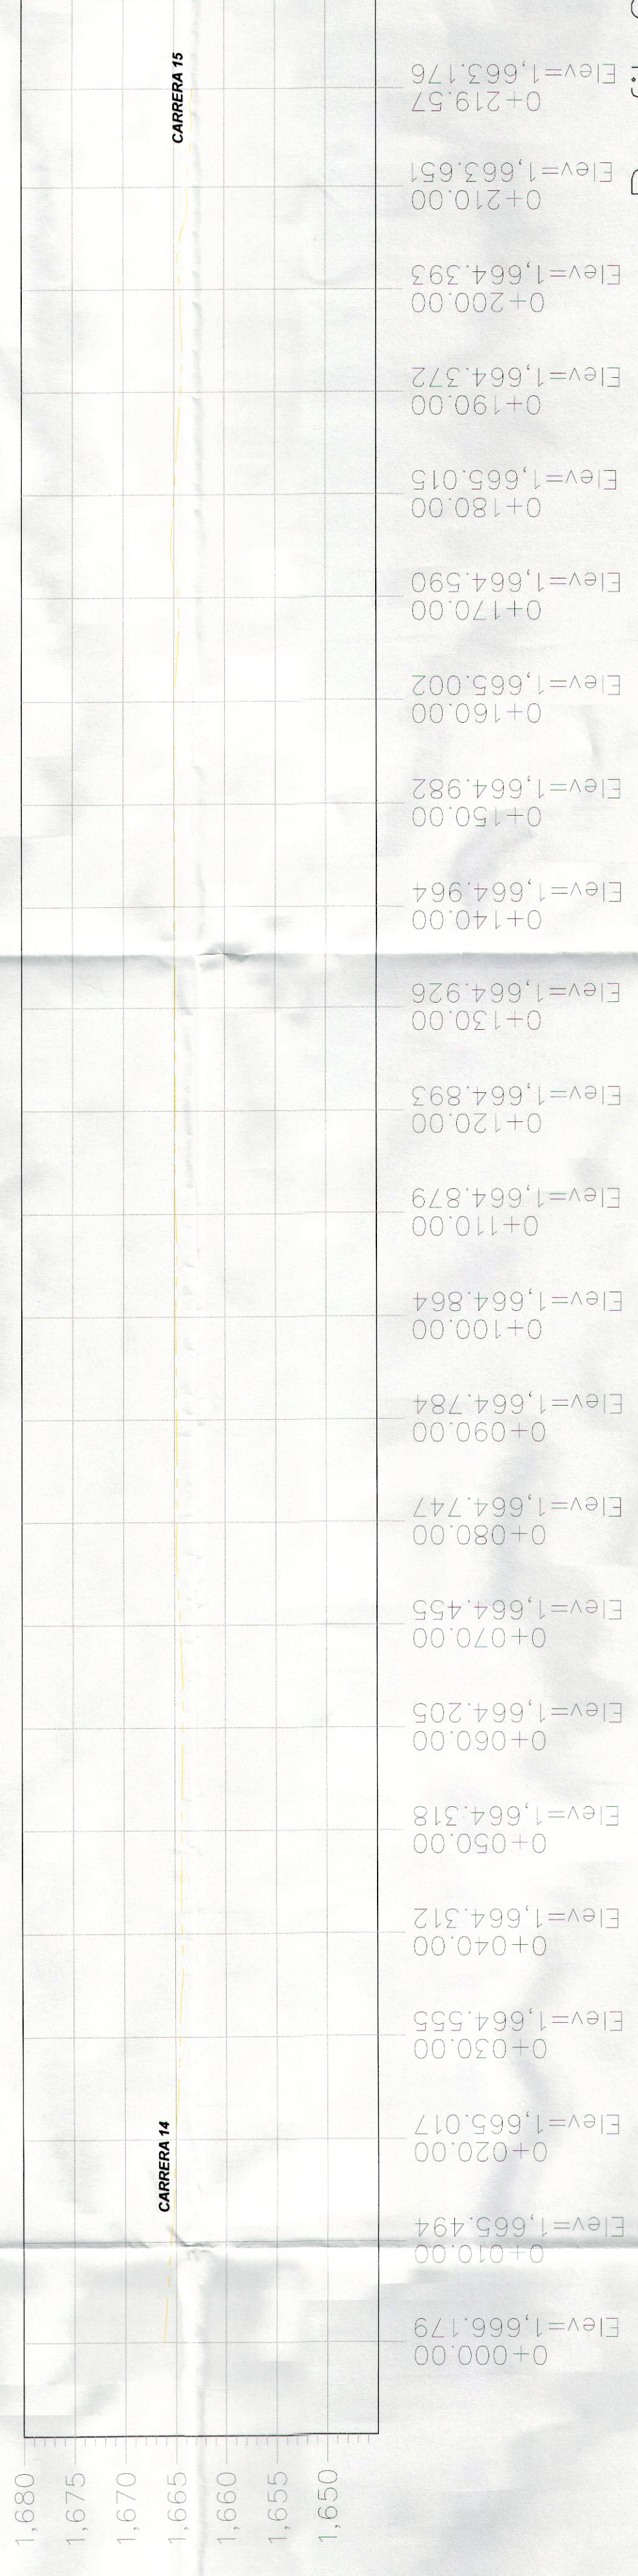

Perfil 2
ESCALA HORIZONTAL 1 : 1000
ESCALA VERTICAL 1 : 1000

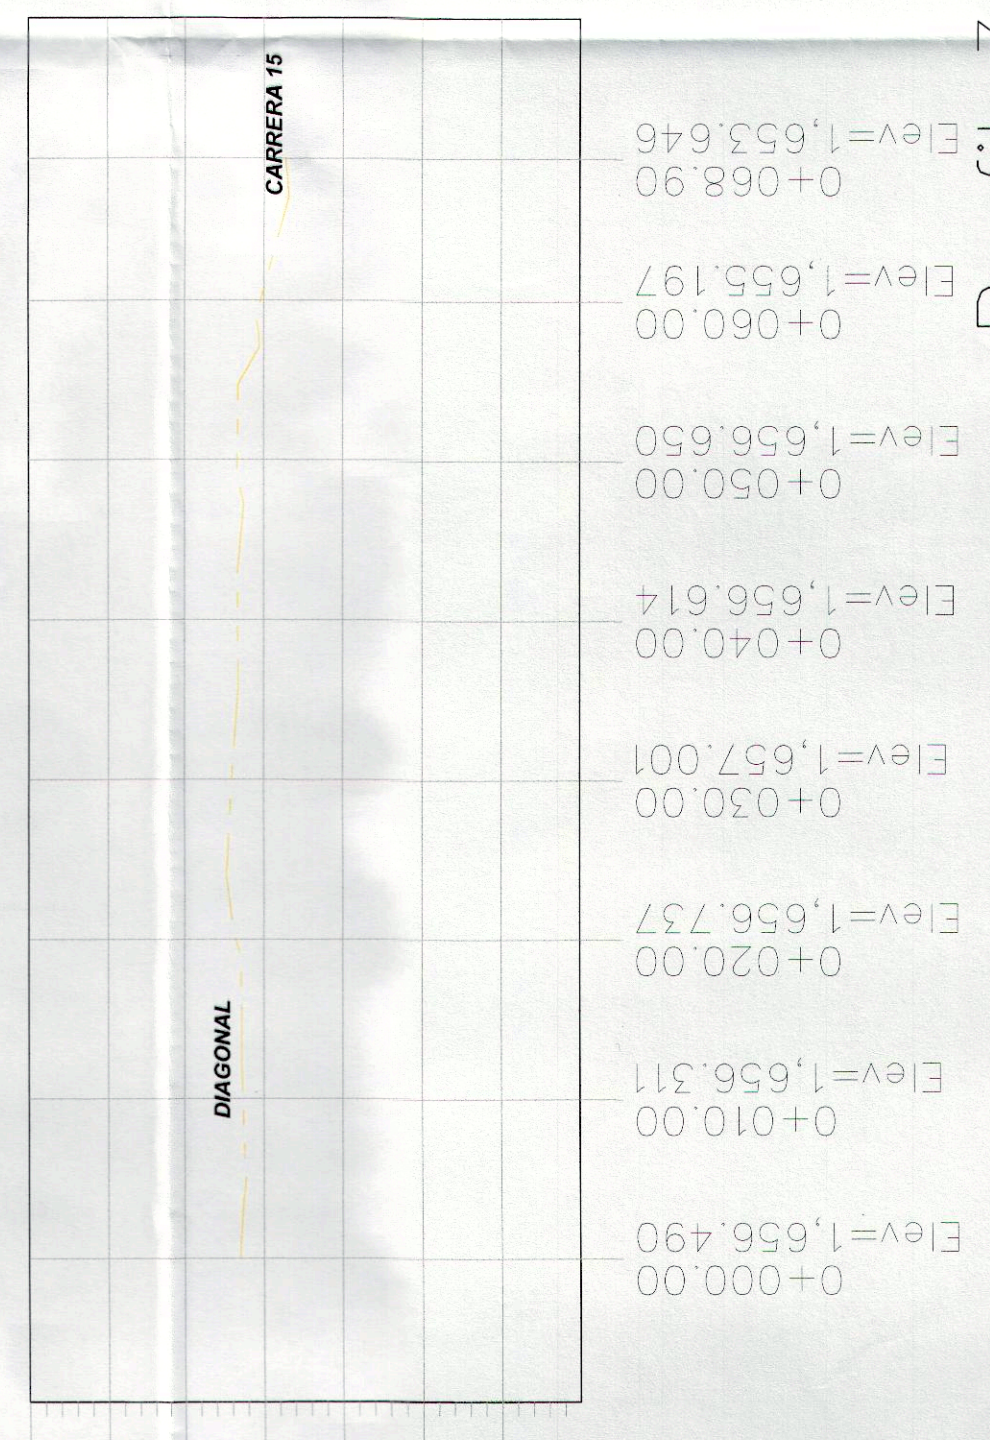

Perfil 3
ESCALA HORIZONTAL 1 : 1000
ESCALA VERTICAL 1 : 1000

REVISIÓN	PLANO No.	PLANCIA No.
	0-101	02
	DE	02

República de Colombia
MINISTERIO DE EDUCACIÓN NACIONAL

PROYECTO MEN 480 DE 2013
CONSORCIO INFRAESTRUCTURA
"REALIZA VISTAS DE ENCAMPEO Y PLANEAR INTENCIONALMENTE LOS DISEÑOS DE OBRAS DE CONSTRUCCIÓN DE UN CENTRO EDUCATIVO PARA EL MINISTERIO DE EDUCACIÓN NACIONAL, UTILIZANDO LOS PROYECTOS ARQUITECTONICOS DESARROLLADOS POR LAS FIRMAS PRODUCTORAS PROYECTOS EN 2011, POR EL MINISTERIO DE EDUCACIÓN NACIONAL, EN LA CIUDAD DE COLOMBIANA DE ARQUITECTOS, SCA S.A. (INDICADA EN EL ANEXO 1)".

NOMBRE DE LA INSTITUCION
INSTITUCION EDUCATIVA TECNICA SAN LUIS

DEPARTAMENTO
BOYACA

DIRECCION
CARRERA No. 1445

CONSULTOR
ARQ. GUSTAVO PALACIOS SUZUINO

DIRECTOR DE PROYECTO
ARQUITECTOS COLABORADORES
ARQ. ALEJANDRO BARRERA

ESPECIALISTA
ARQUITECTOS COLABORADORES
ARQ. ALEJANDRO BARRERA

CONVENCIONES

Vo. Bo. MINISTERIO DE EDUCACION

Vo. Bo. INTENVERTORIA

ASESOR DE DISEÑO

ARQUITECTO RESPONSABLE

No.	FECHA
1	
2	
3	
4	

PLANS DE REFERENCIA

ARCHIVOS DE REFERENCIA

CONTIENE

TOPOGRAFIA

ESCALA INDICADA	FECHA
	SEPTIEMBRE DE 2014

ARCHIVO FECHA COPIA
MINISTERIO DE EDUCACION NACIONAL

DIBUJO ELABORACION
2014/09/05


