
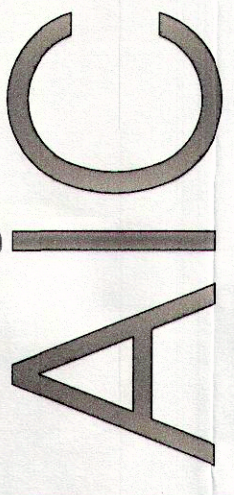
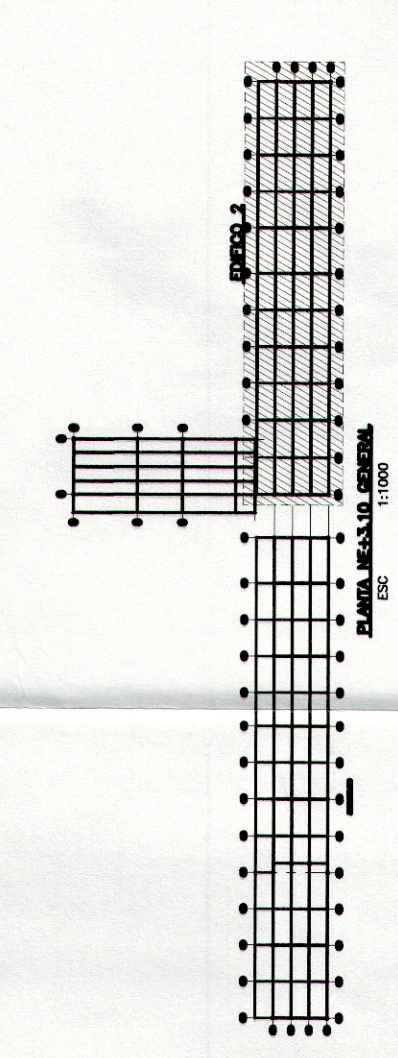
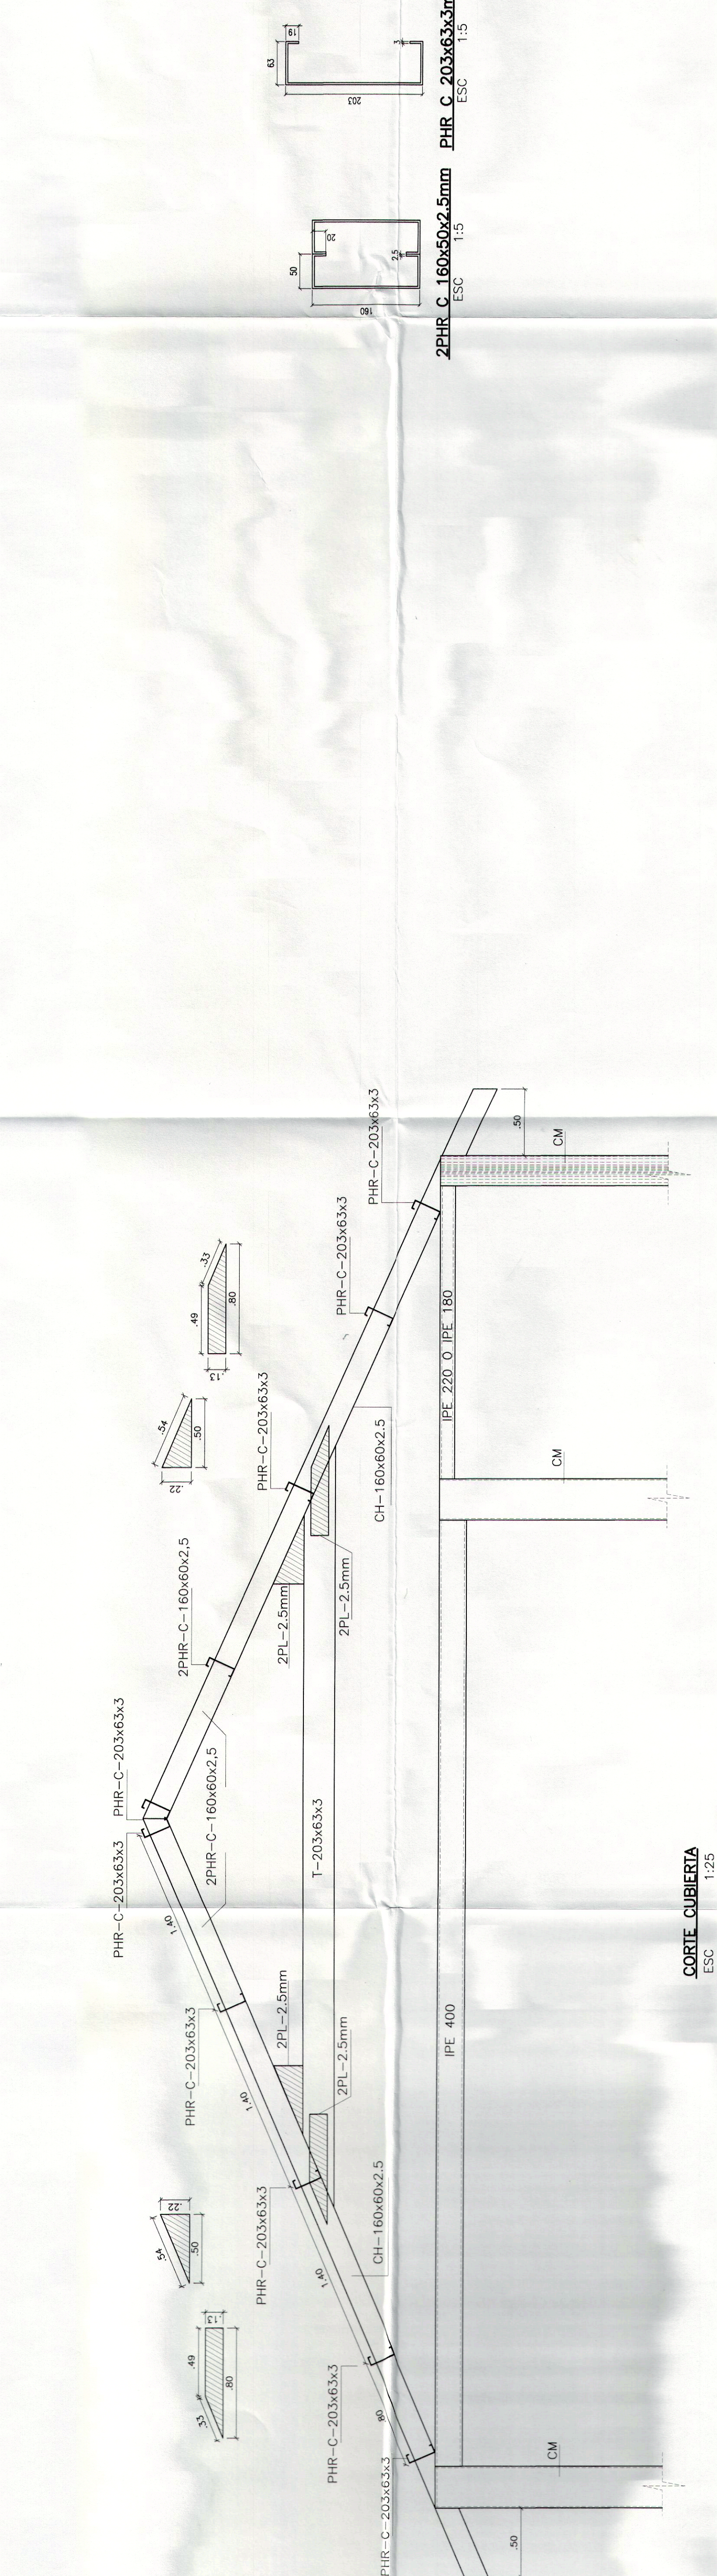
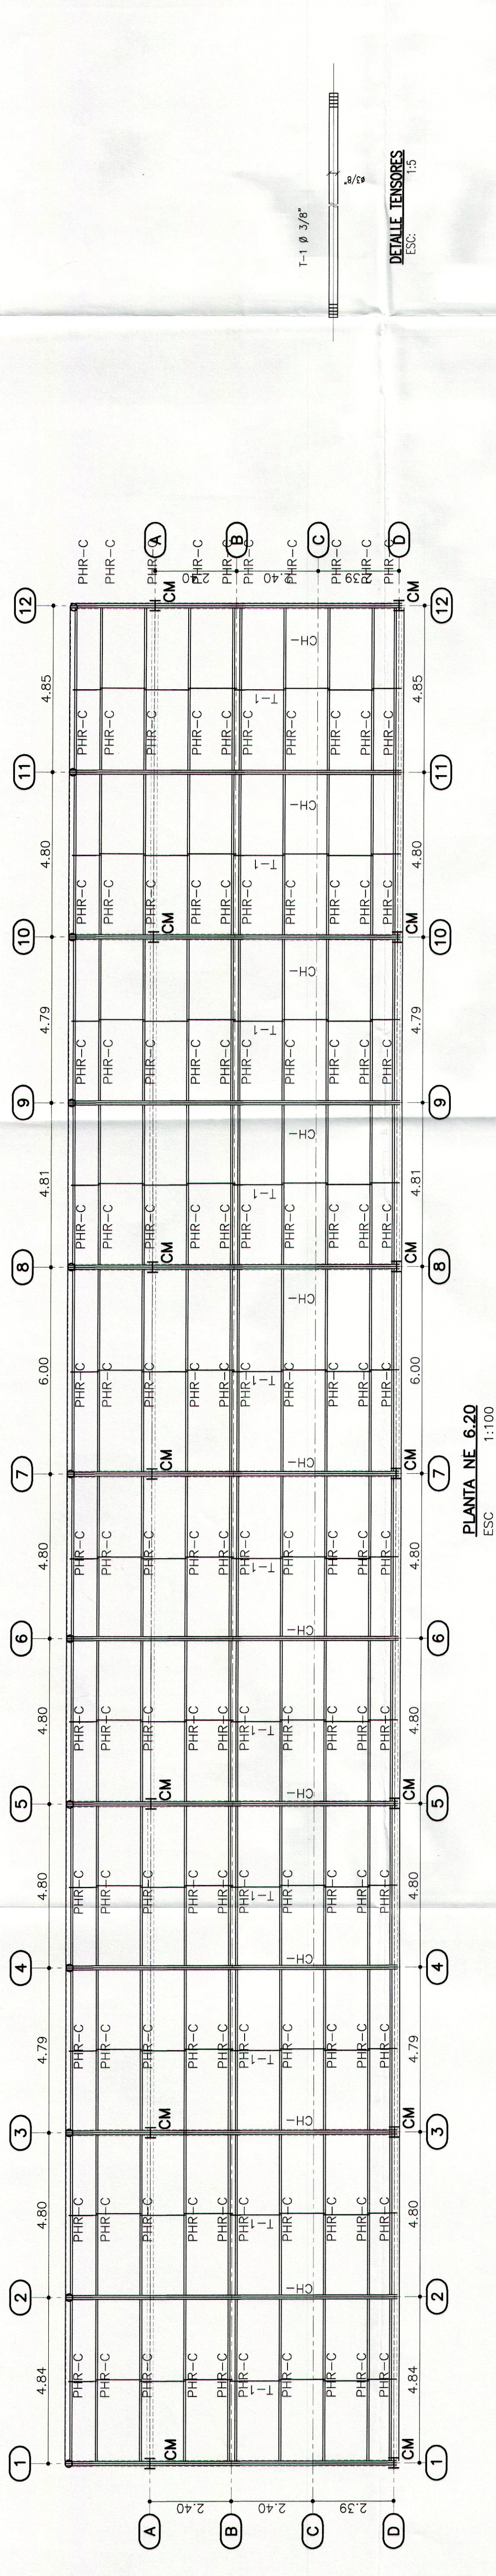


REVISION	PLANO No. E-006	PLANCIA No. 06	DE 17	 MINISTERIO DE EDUCACION NACIONAL República de Colombia	 AIC Asesores y Consultores Civiles asociados S.A.S. Bogotá-Colombia. Calle 143 No 46-56. Telf: 59-59-75 Cel: 300-209-30-04 Email: proyectos@aicconsultoria.com www.aicconsultoria.com
PROYECTO: ASESORÍA DE 2013 REALIZA VISITA DE MONITORIO Y REGISTRAR EN LOS PROYECTOS REALIZADOS PARA LOS ESTABLECIMIENTOS EDUCATIVOS Y VERIFICAR EL ESTADO DE LOS EQUIPAMIENTO DE LOS EDIFICIOS Y LOS EQUIPAMIENTO TECNOLÓGICOS ASIGNADOS EN LAS PRUEBAS GANADORAS DEL CONCURSO TRUJA ARQUITECTURA, INTERIENE ARQUITECTURA Y DISEÑO DE INTERIORES, S.A.S. EN EL MARCO DE LA ASOCIACIÓN COLOMBIANA DE ARQUITECTOS "SCA Y LA FEDERACIÓN ARCO 2004".				NOMBRE DE LA INSTITUCIÓN: INSTITUCIÓN EDUCATIVA TECNOLÓGICAS DEPARTAMENTO: BOYACÁ GARZASÚ DIRECCIÓN: CARRETERA N.º 18-65 CONSULTOR: AIC CONSULTORES CIVILES ASOCIADOS S.A.S. BOYACÁ DIRECTOR DE PROYECTO: AYO GUSTAVO FALGADOS RUBIANO ESPECIALISTA: ALBA ROSA SANCHEZ N.º DE LICENCIA: 1519 ORD.	
CONVENCIONES Vo. Bo. MINISTERIO DE EDUCACION Vo. Bo. INTERVENTORIA ASESOR DE DISEÑO ARQUITECTO RESPONSABLE MODIFICACIONES PLANOS DE REFERENCIA ARCHIVOS DE REFERENCIA CONTIENE PLANTA NE-6.20				ESCALA INDICADA: AGOSTO DE 2014 ARCHIVO: FECHA COPIA DIBUJO: ELABORACION FELIPE AMORTEGUI 20140823	
REVISION		PLANO No.		PLANCIA No.	
V4		E-006		06	
03/07/14		DE		17	

El presente plano no es válido para construcción hasta que este no sea presentado y aprobado por la curaduría o autoridad competente. Asesores y consultores civiles asociados S.A.S. no asume responsabilidad por el uso de este plano mientras no haya sido avalado y aprobado por dichas autoridades.



2PHR-C-160x50x2.5mm ESC 1:5
 PHR-C-203x63x3mm ESC 1:5