


El presente plano no es valido para construcción hasta que este no sea presentado y aprobado por la curaduría o autoridad competente. Asesores y consultores civiles asociados S.A.S no asume responsabilidad por el uso de este plano mientras no haya sido oviado y aprobado por dichas autoridades.

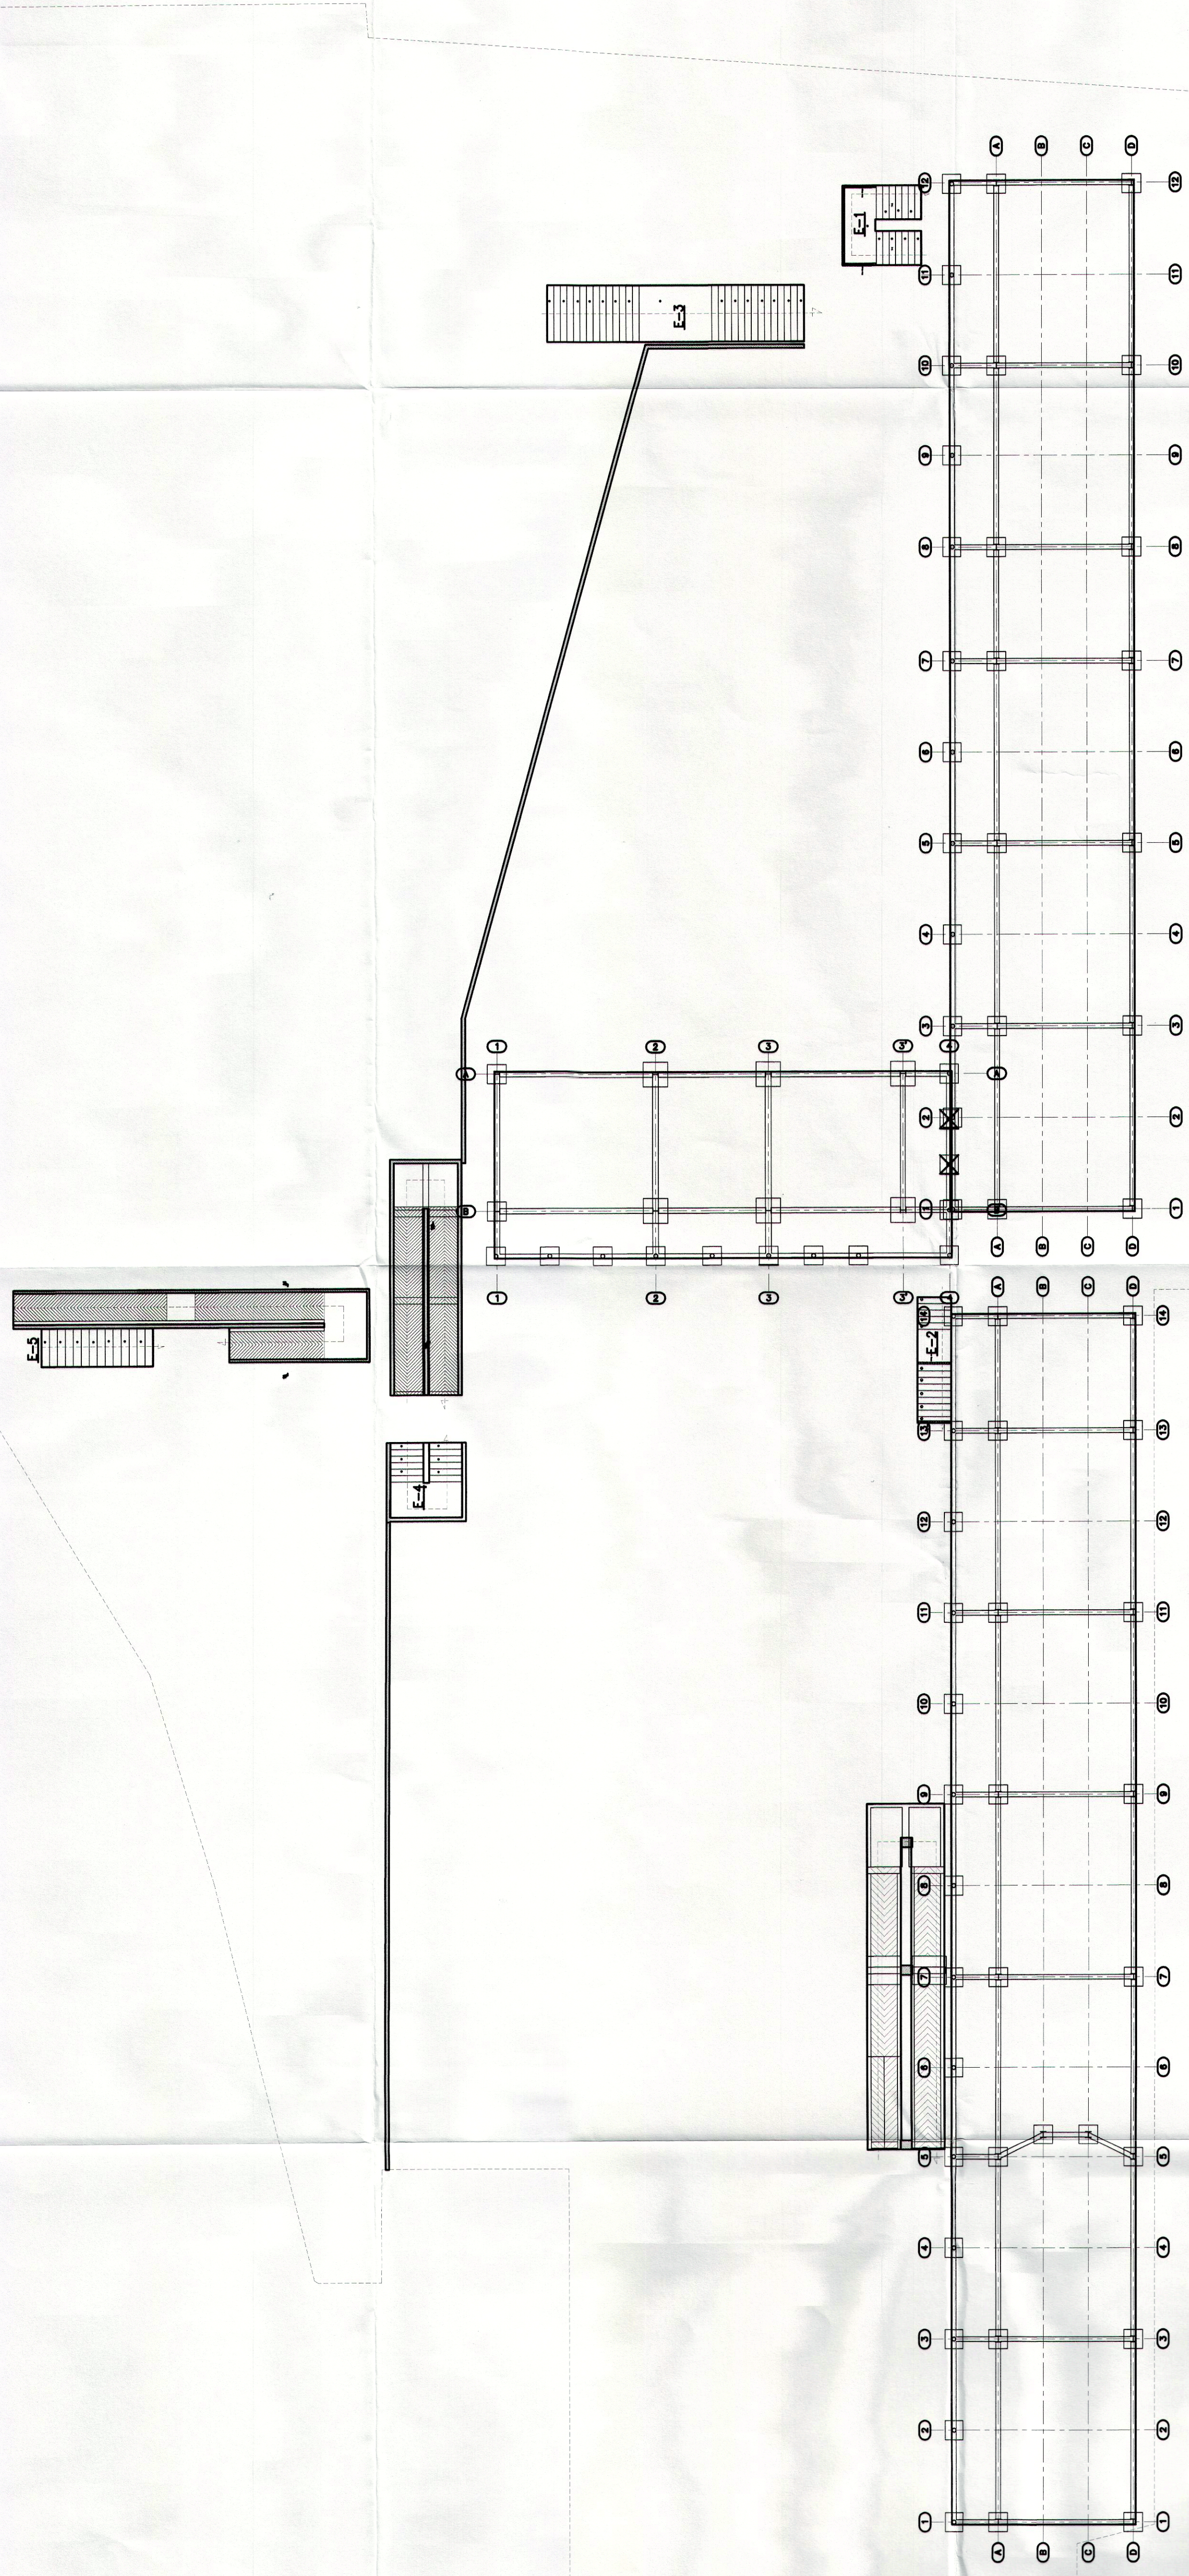

**PLANTA LOCALIZACION ELEMENTOS.**  
 ESC 1:200

**NOTA:**  
 -Ver despiece de escalera E-1 en plano. E-10  
 -Ver despiece de escalera E-2 en plano. E-10  
 -Ver despiece de escalera E-3 en plano. E-12  
 -Ver despiece de escalera E-4 en plano. E-11  
 -Ver despiece de escalera E-5 en plano. E-11  
 -Ver despiece de Rampas en plano. E-9 y E-11