


VERSIONES	
FECHA	OBSERVACIONES
10-02-2017	VERSION 1

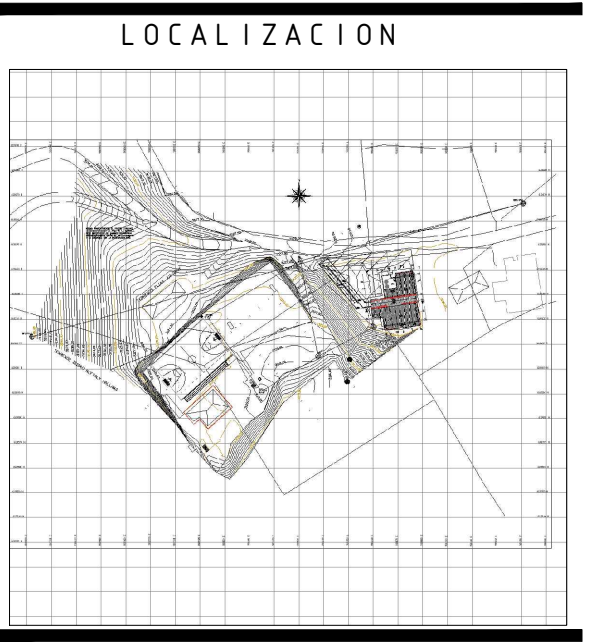

PROYECTO JORNADA ÚNICA
Jornada Única
 MINEDUCACIÓN **TODOS POR UN NUEVO PAÍS**
 Ministerio de Educación Nacional
 Bogotá, Colombia



No. CONTRATO:
 PAF-JU09-G09DC-2015



CONSORCIO JORNADA ÚNICA BCG

ARQ. EDUARDO RUEGLES
 MATRÍCULA PROF. 68700-49940STD
 ARQUITECTO DISEÑADOR

ARQ. ADRIANA YOLIMA PARRA
 M.P. A25302004-62868259
 DIRECTOR DE CONSULTORIA

ARQ. NOHORA RAQUEL PONGUTA
 MAT. N° 2570052129 CND
 EQUIPO DE DISEÑO ARQUITECTÓNICO

ARQUITECTO ENCARGADO.

ARQ. MANUEL ANTONIO ENCISO SANCHEZ
 MAT. N° 25700-0172 CND

ARQ. DIANA MILENA AVENDAÑO BRUALDO
 MAT. N° A25042004-46681798

MUNICIPIO DE PASTO
 DEPARTAMENTO DE NARIÑO

PROYECTO:
C.E.M EL SOCORRO BAJO CASANARE



GRUPO 9

CONTIENE:
CORTE POR FACHADA

DETALLE BAÑO

ESCALA: 1_20 FECHA: FEBRERO 2017

PLANO No. DE 10
P-70-C - A-400 12

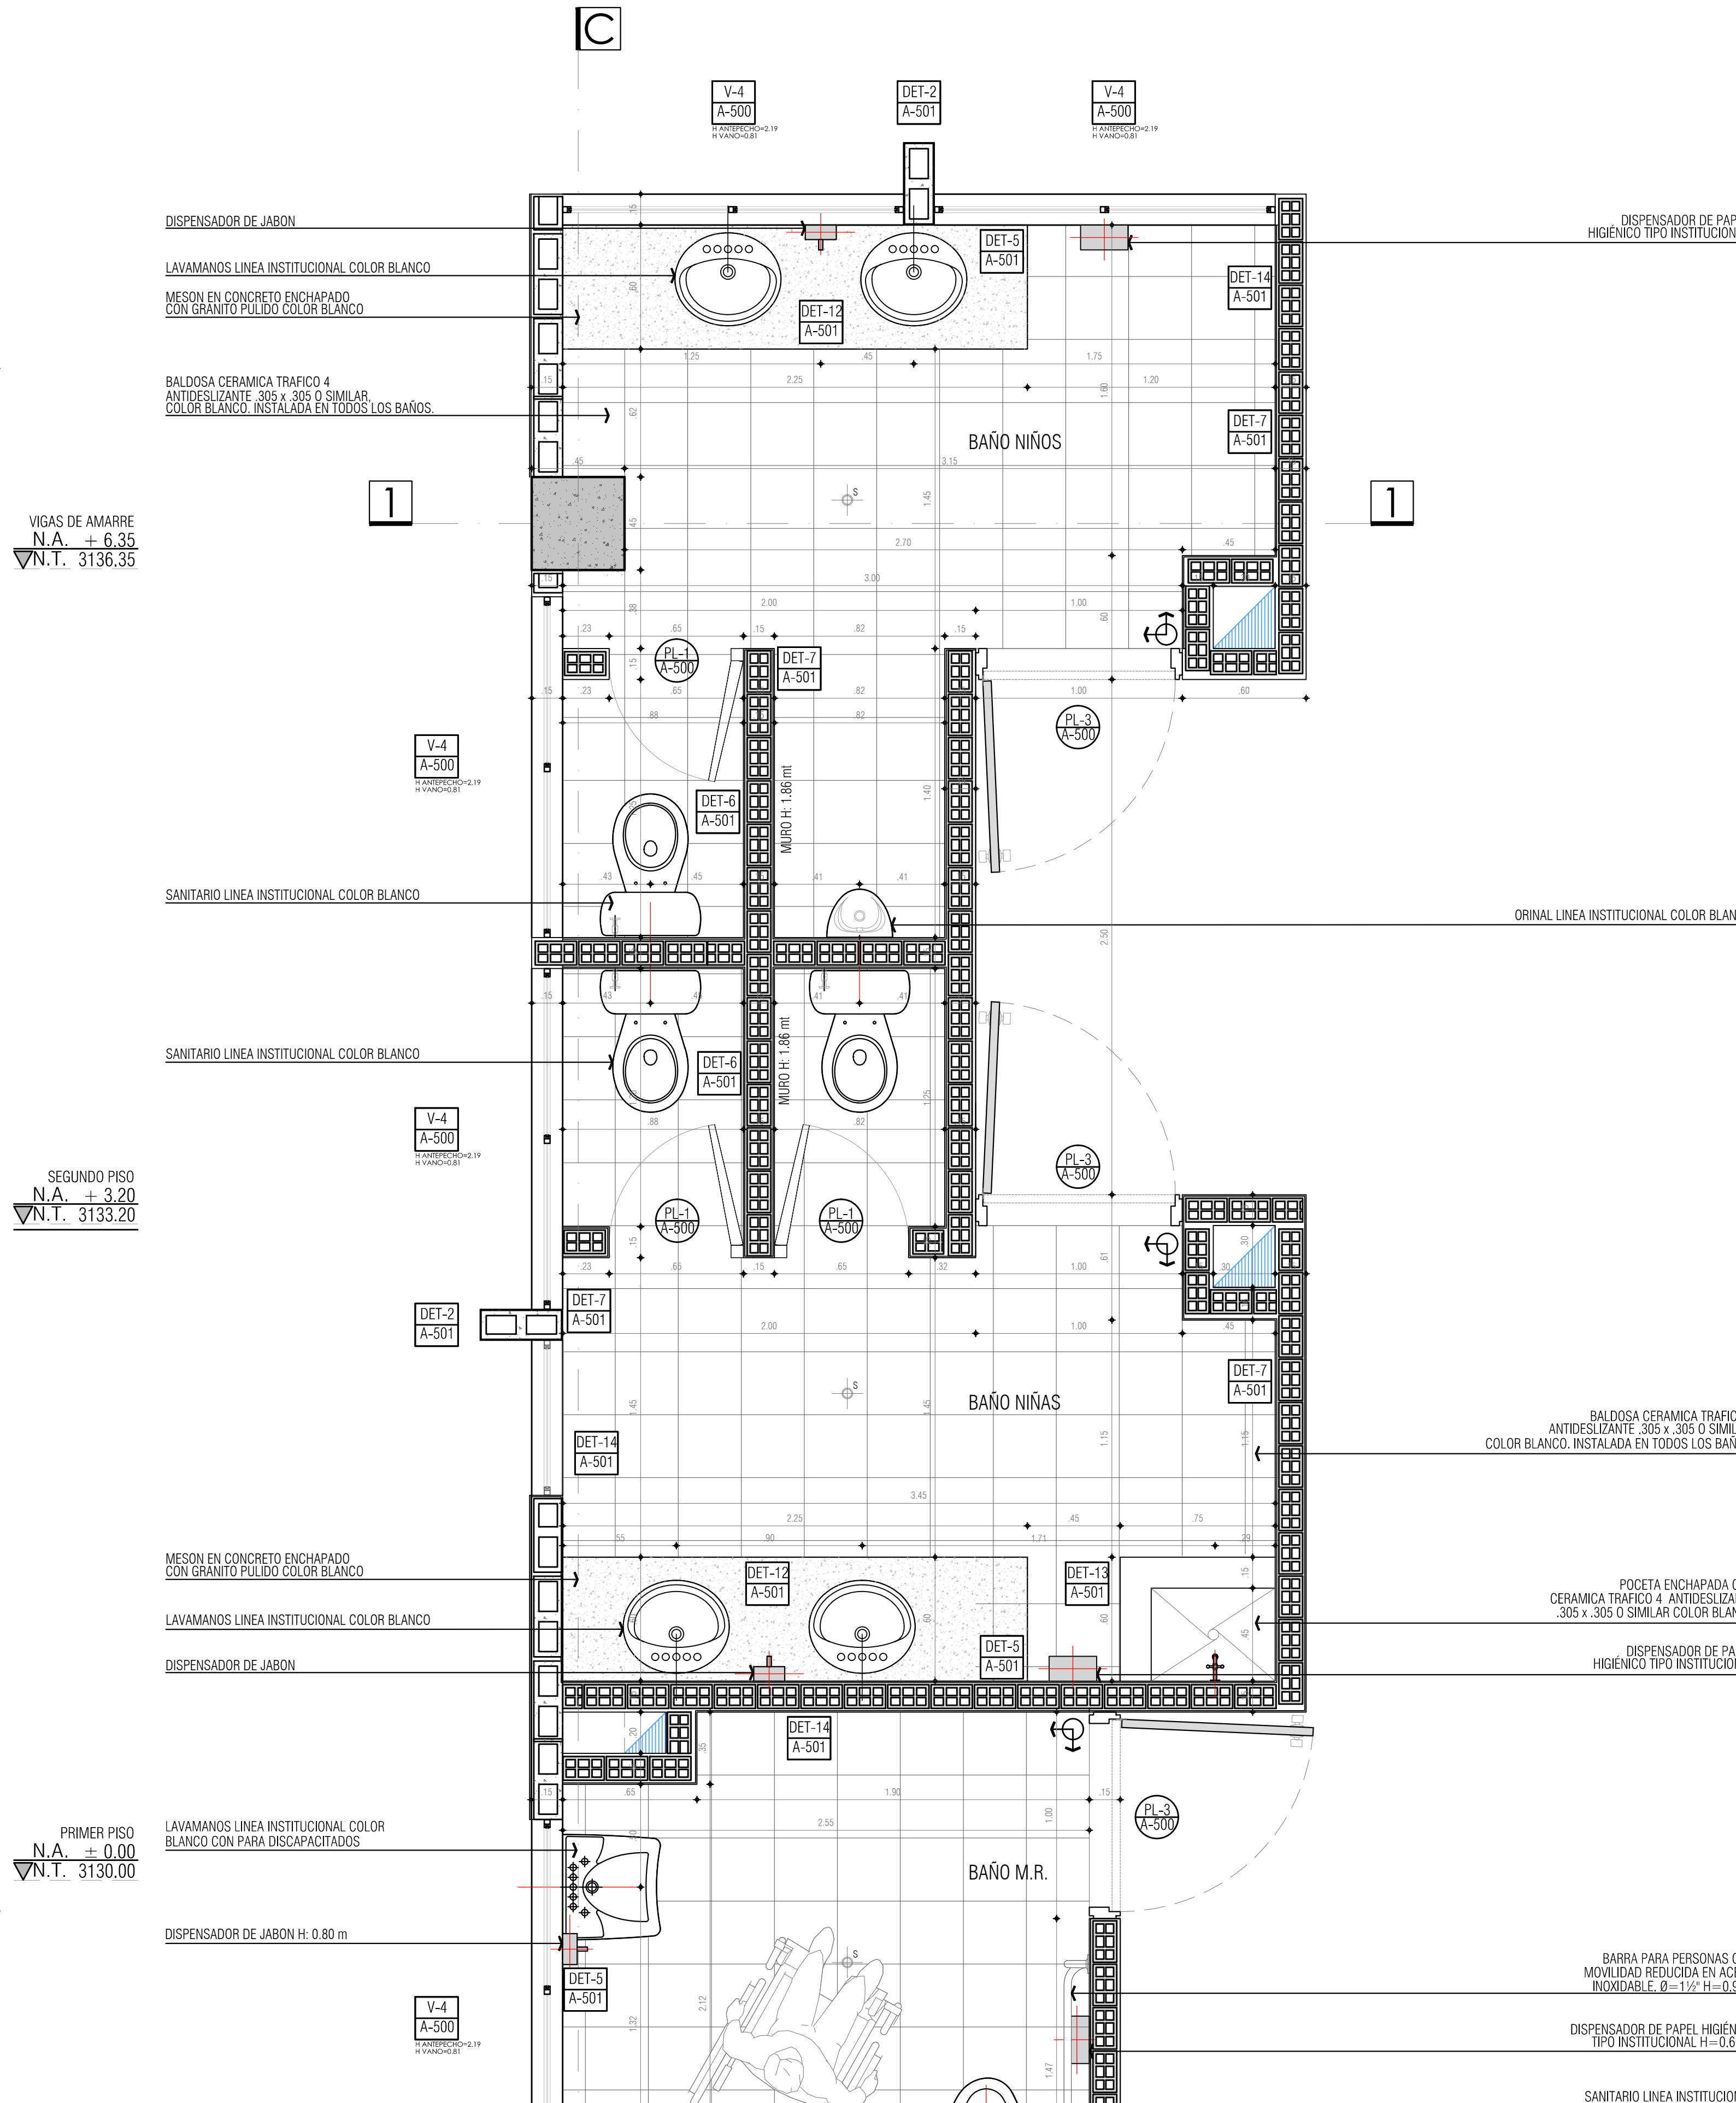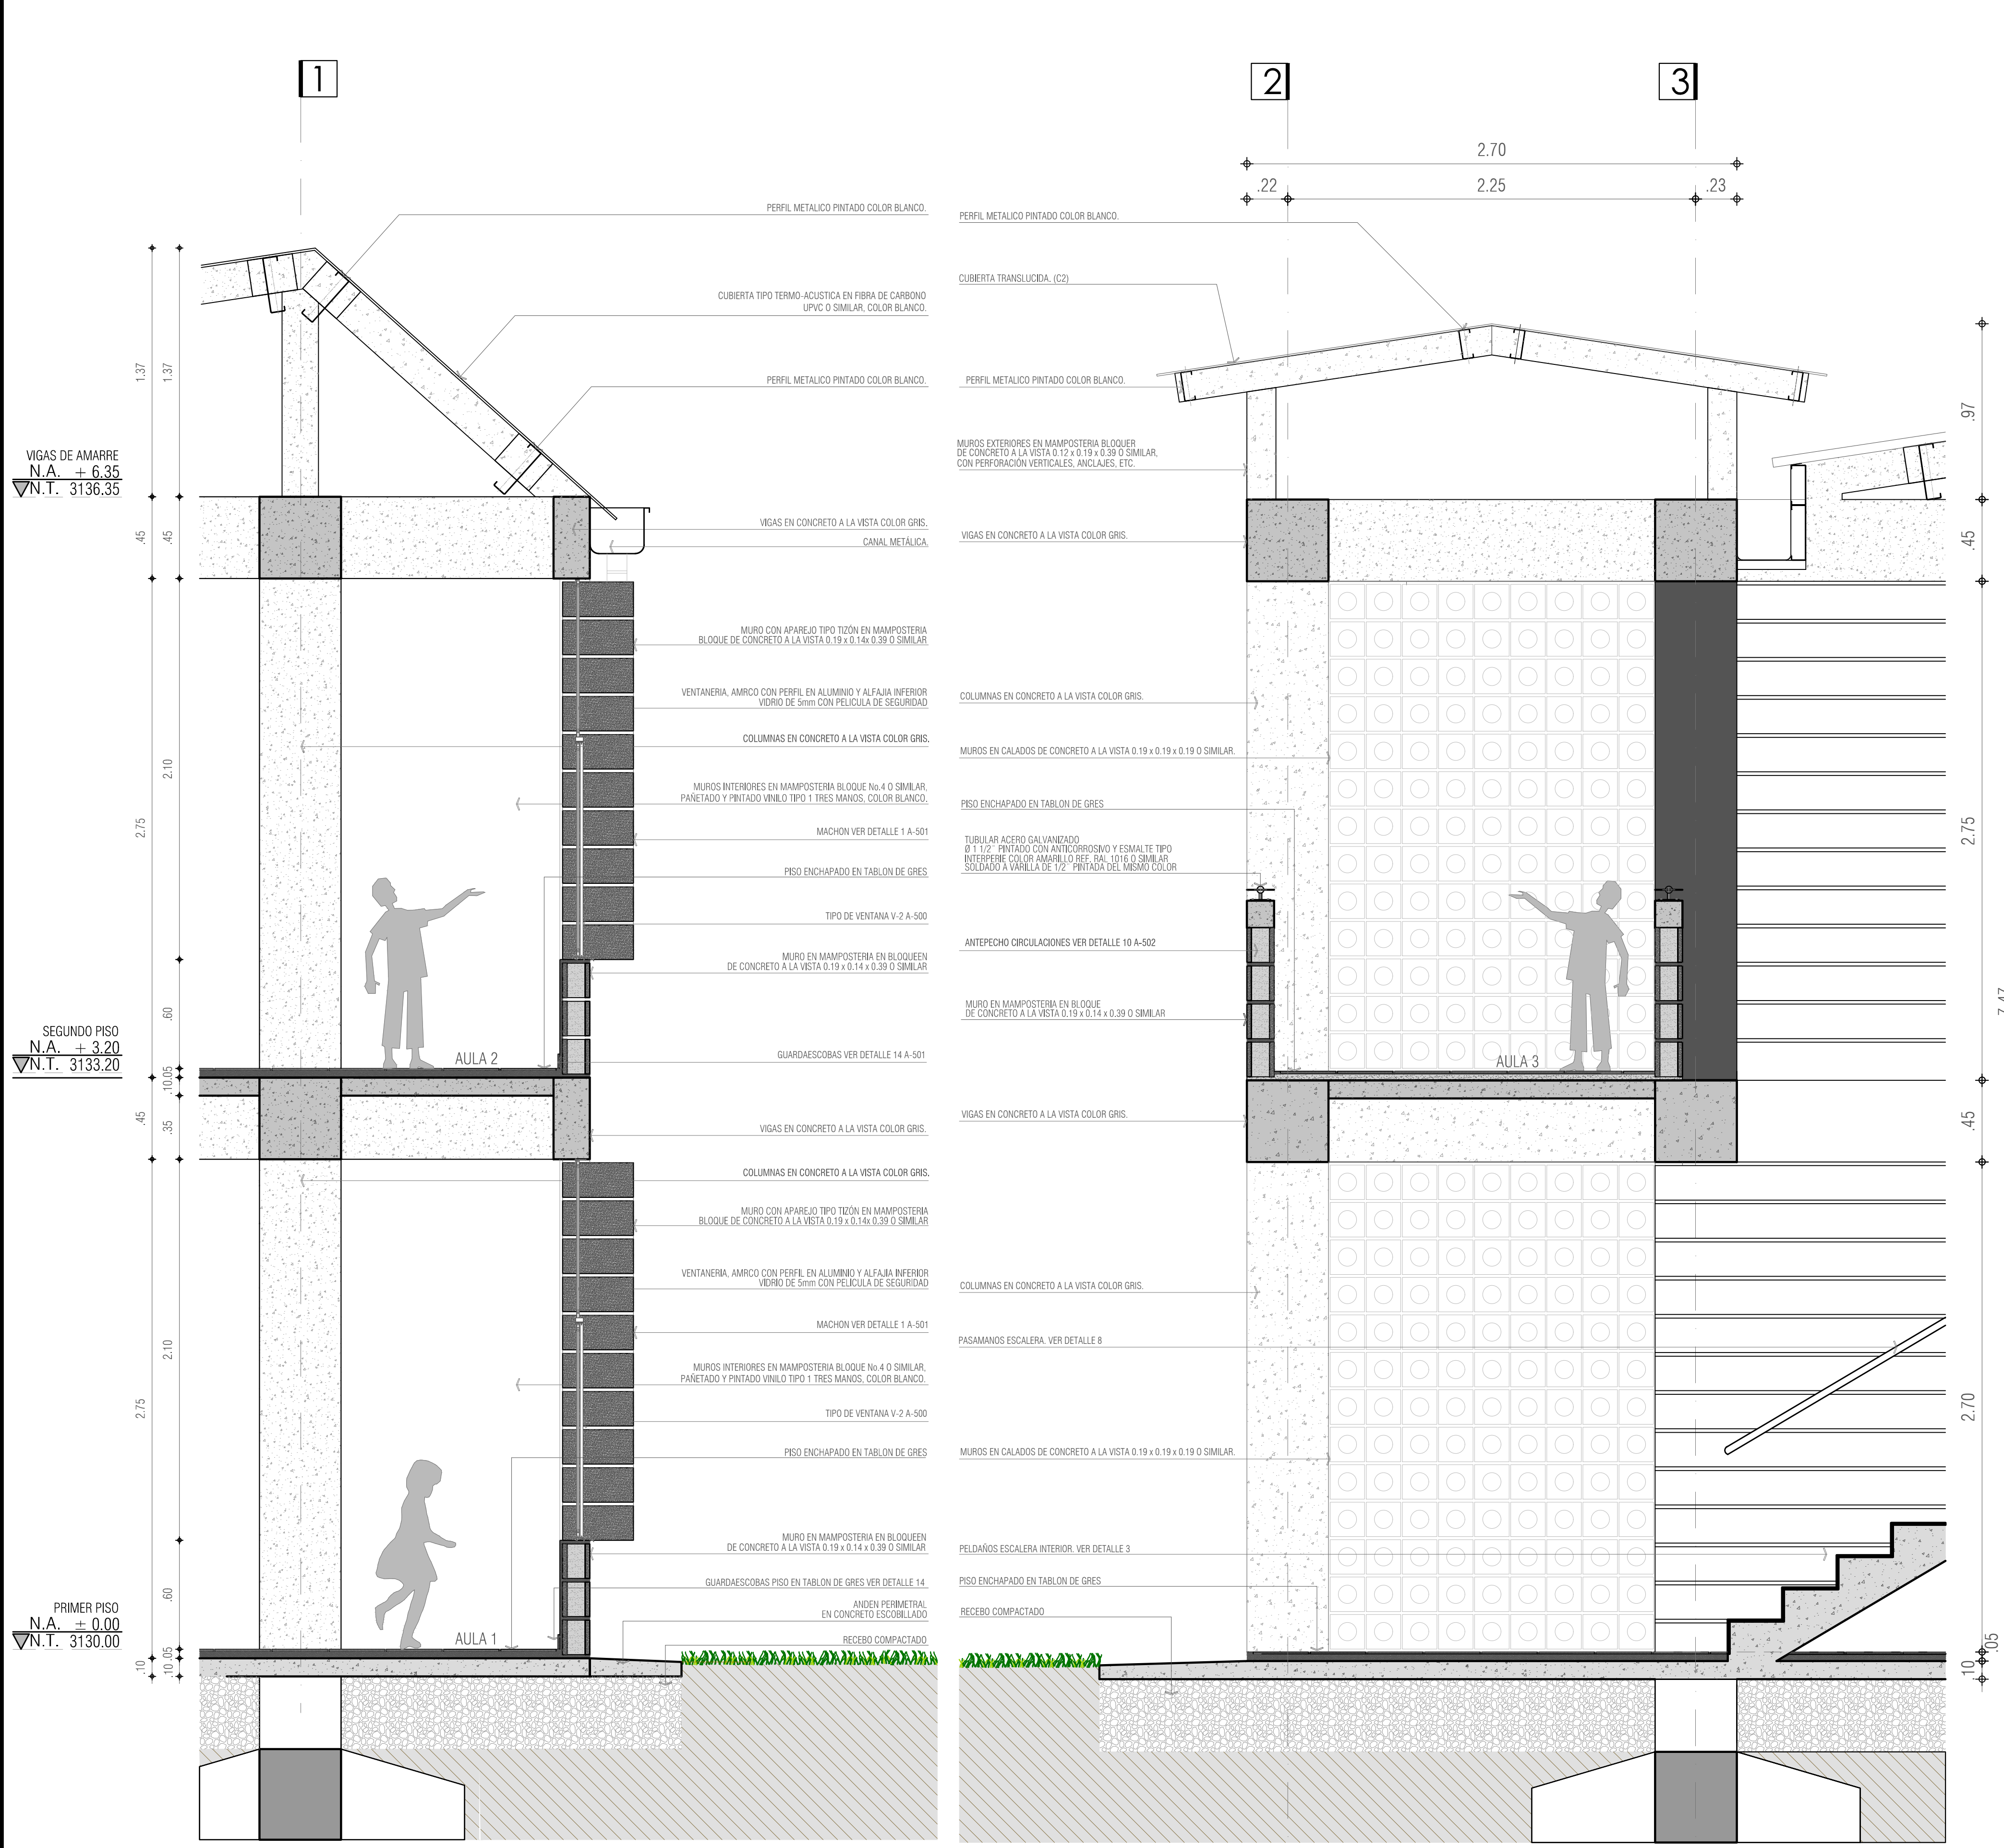

VIGAS DE AMARRE
 N.A. + 6.35
 V.N.T. 3136.35

SEGUNDO PISO
 N.A. + 3.20
 V.N.T. 3133.20

PRIMER PISO
 N.A. + 0.00
 V.N.T. 3130.00

VIGAS DE AMARRE
 N.A. + 6.35
 V.N.T. 3136.35

SEGUNDO PISO
 N.A. + 3.20
 V.N.T. 3133.20

PRIMER PISO
 N.A. + 0.00
 V.N.T. 3130.00