


VERSIONES	
FECHA:	OBSERVACIONES
10-02-2017	VERSION 1

LOCALIZACION

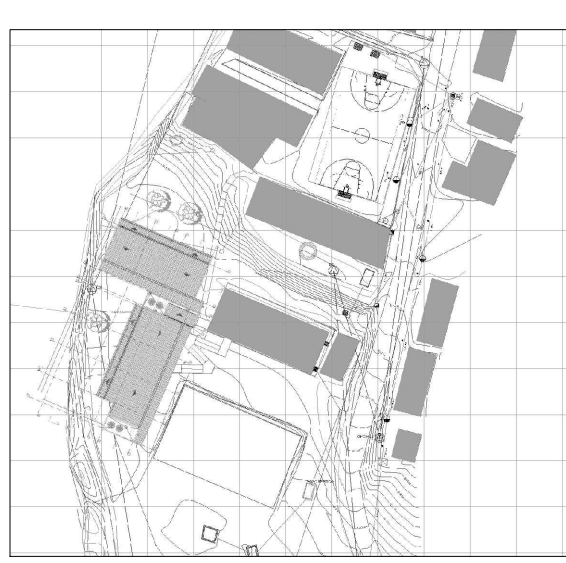

**PROYECTO JORNADA ÚNICA**  
**Jornada Única**  
 MINEDUCACIÓN **MINISTERIO DE EDUCACIÓN NACIONAL**  
 Bogotá, Colombia



FINETER - FINANCIERA DEL DESARROLLO TERRITORIAL  
 Bogotá, Colombia

No. CONTRATO: PAF-JU09-G09DC-2015



CONSORCIO JORNADA ÚNICA BCG

ARQ. EDUARDO RUGELES  
 MATRÍCULA PROF: 68700-49940STD

ARQUITECTO DISEÑADOR:  
 ARQ. ADRIANA YOLIMA PARRA  
 M.P. A25302004-52869259

DIRECTOR DE CONSULTORIA:

ARQ. NOHORA RAQUEL PONSQUITA  
 MAT. N° 2570052129 CND

EQUIPO DE DISEÑO ARQUITECTÓNICO  
**JGS2 ATELIER SAS**  
 ARQUITECTO ENCARGADO.

ARQ. MANUEL ANTONIO ENCISO SANCHEZ  
 MAT. N° 25700 0172 CND

ARQ. DIANA MILENA AVENDAÑO BRUALDO  
 MAT. N° A25042004-46681798

LOCALIZACION:  
 MUNICIPIO DE PASTO  
 DEPARTAMENTO DE NARIÑO

PROYECTO:


**C.E.M. LA VICTORIA**

GRUPO 9


CONTIENE:  
**CORTES POR FACHADA - DETALLE BAÑOS**

ESCALA: 1\_20 FECHA: FEBRERO 2017


PLANO No. DE 09  
**P-70-E / A-400** 14

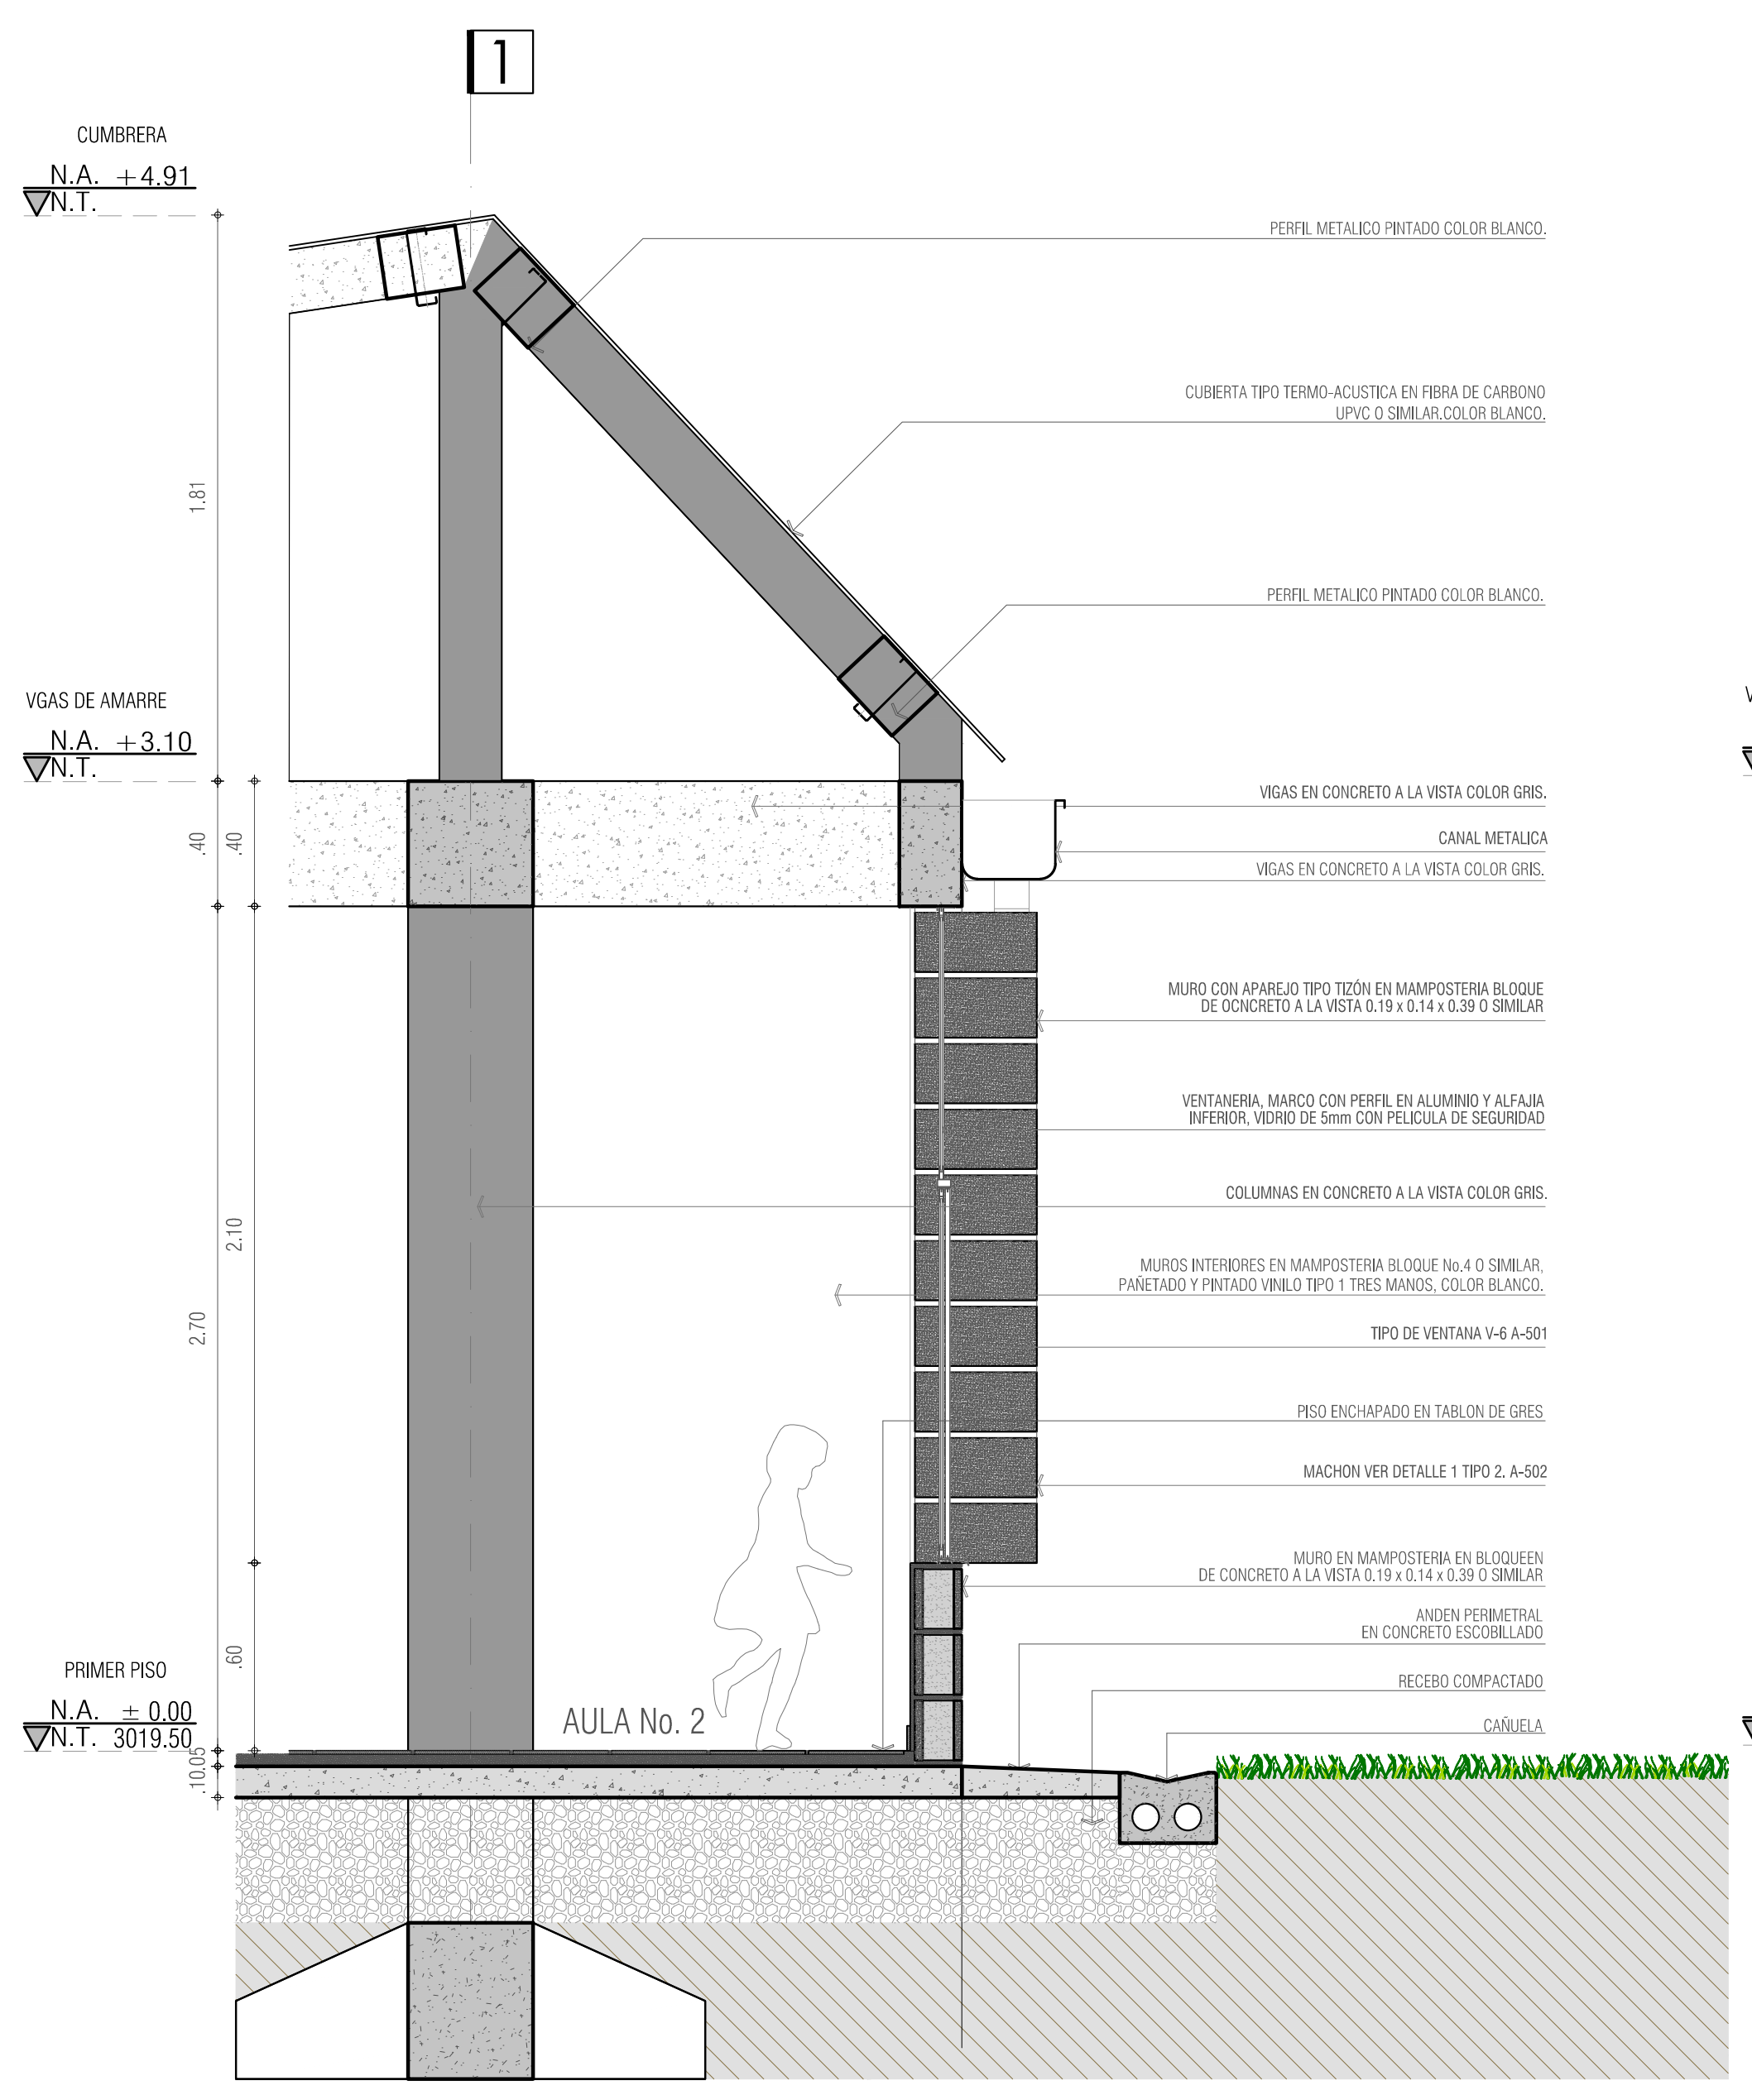

C.E.M. LA VICTORIA  
 PASTO  
 CORTE FACHADA 1  
 ESC 1\_20

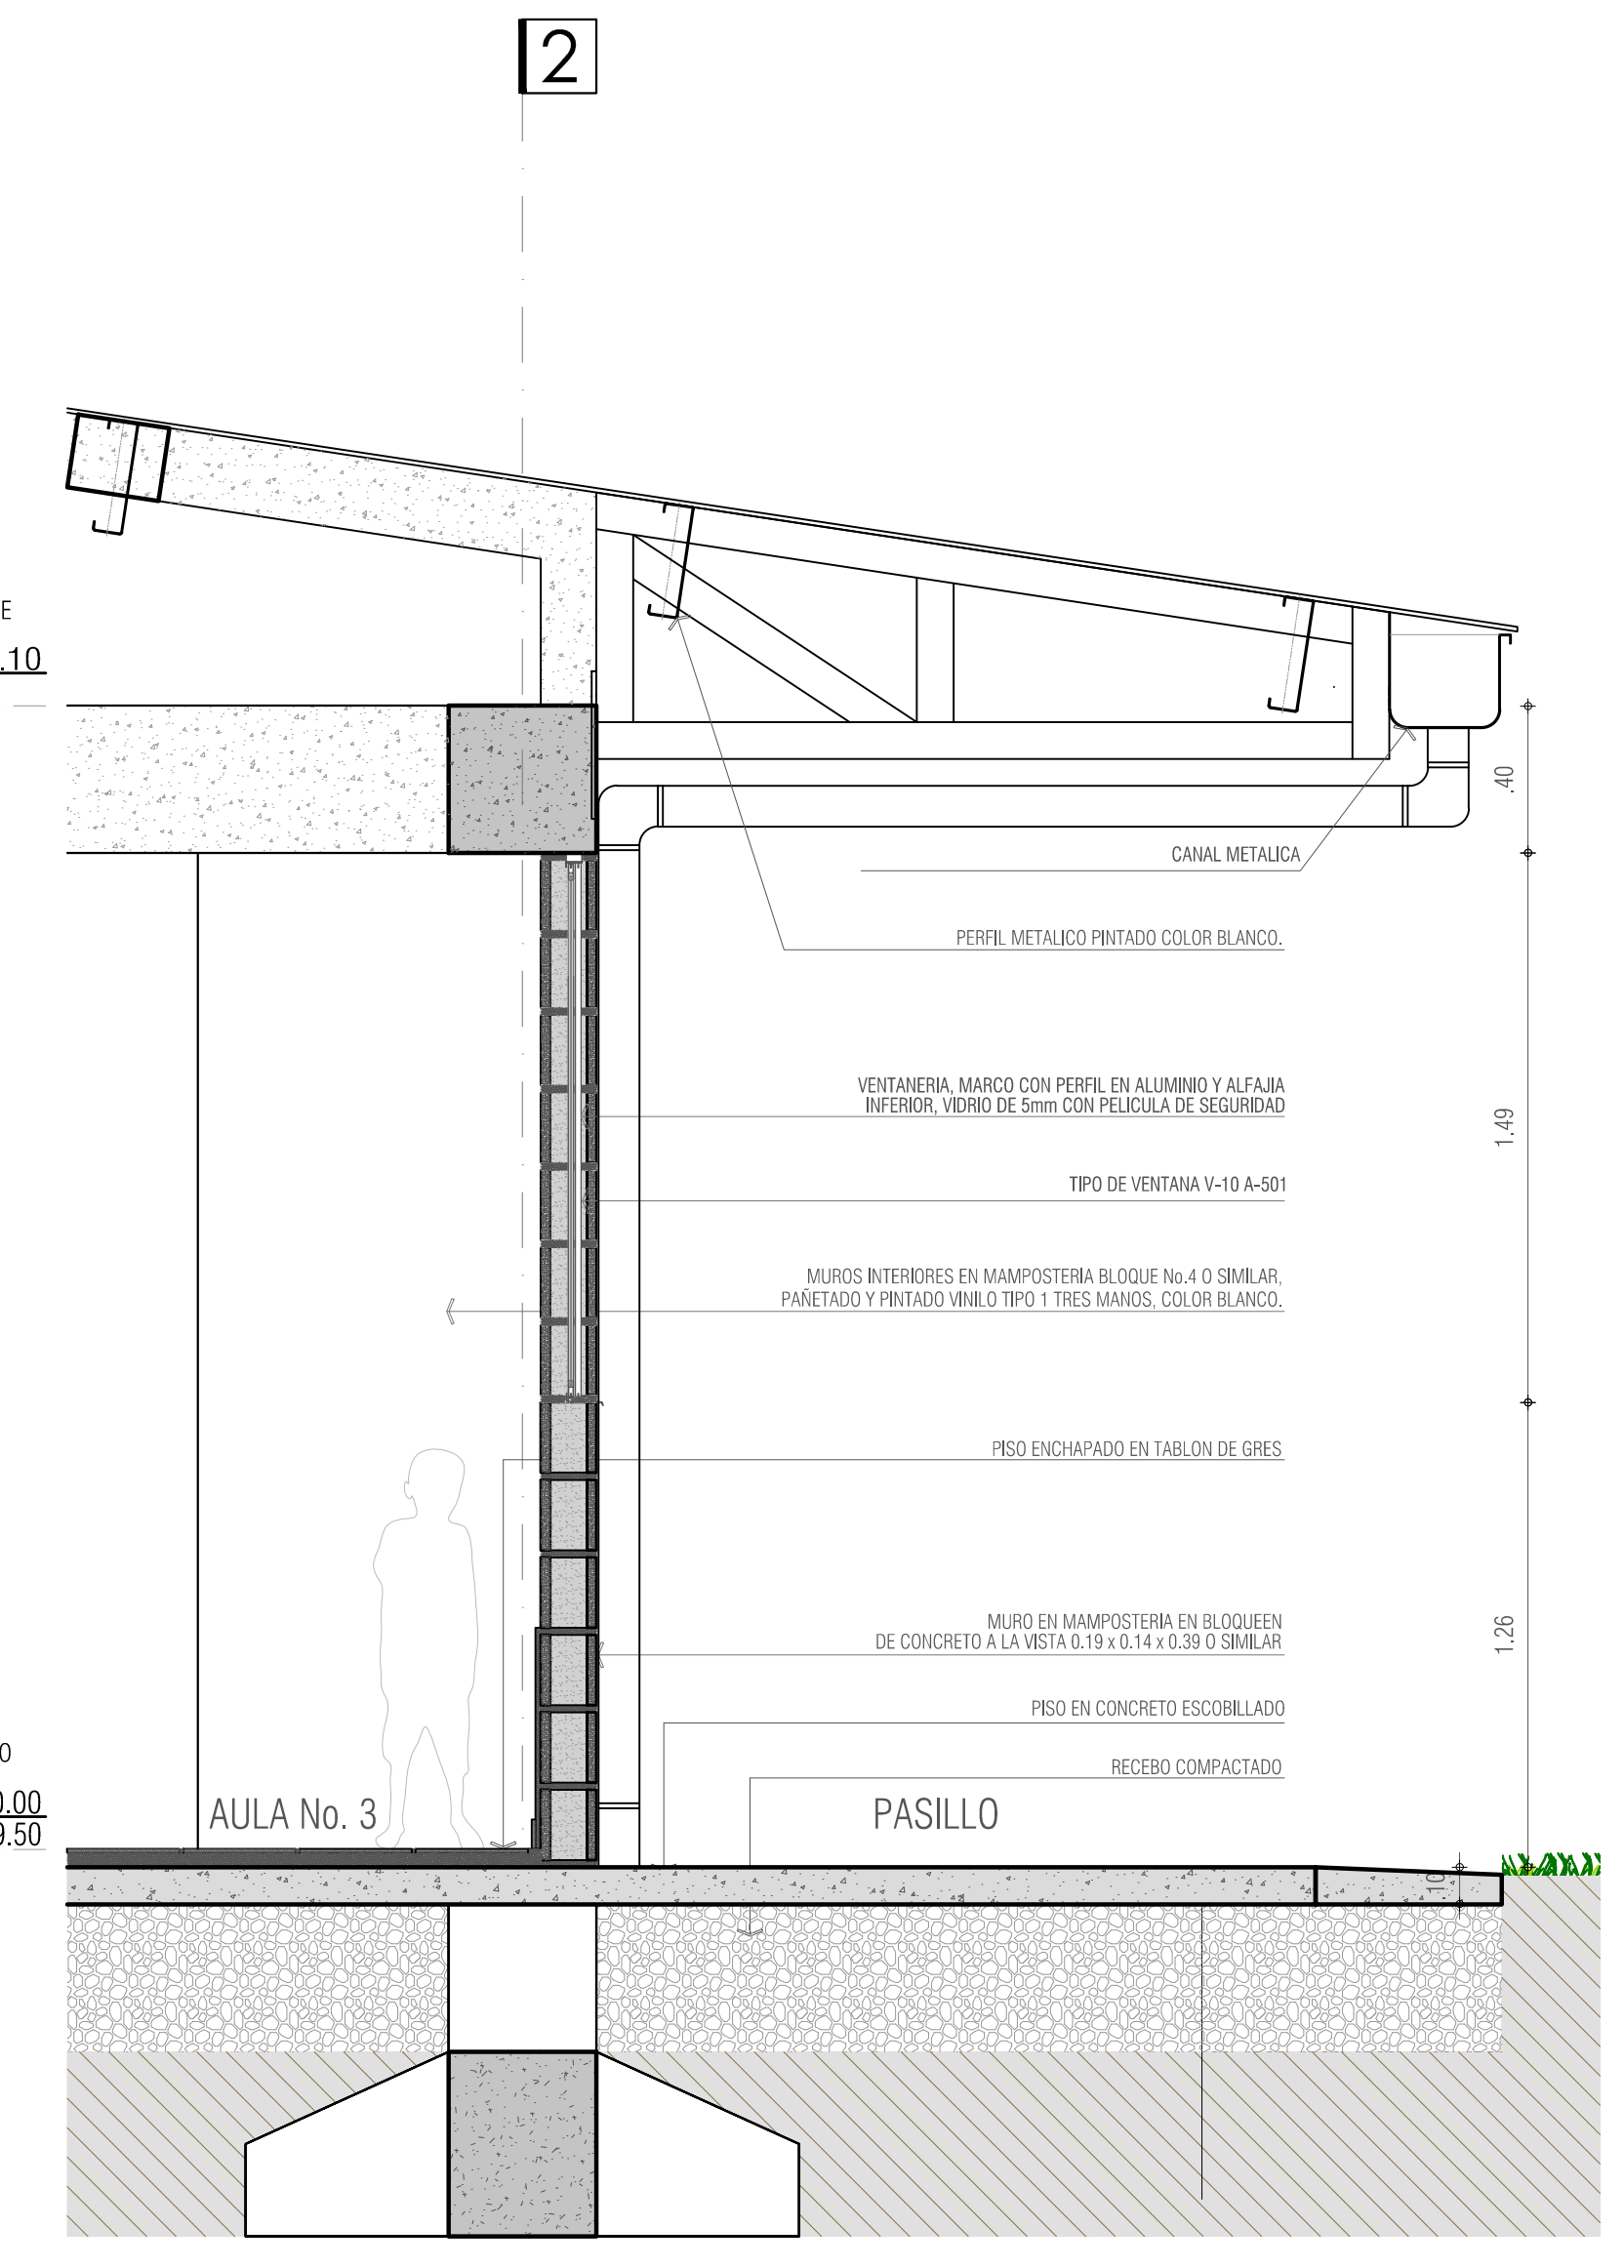

C.E.M. LA VICTORIA  
 PASTO  
 CORTE FACHADA 2  
 ESC 1\_20

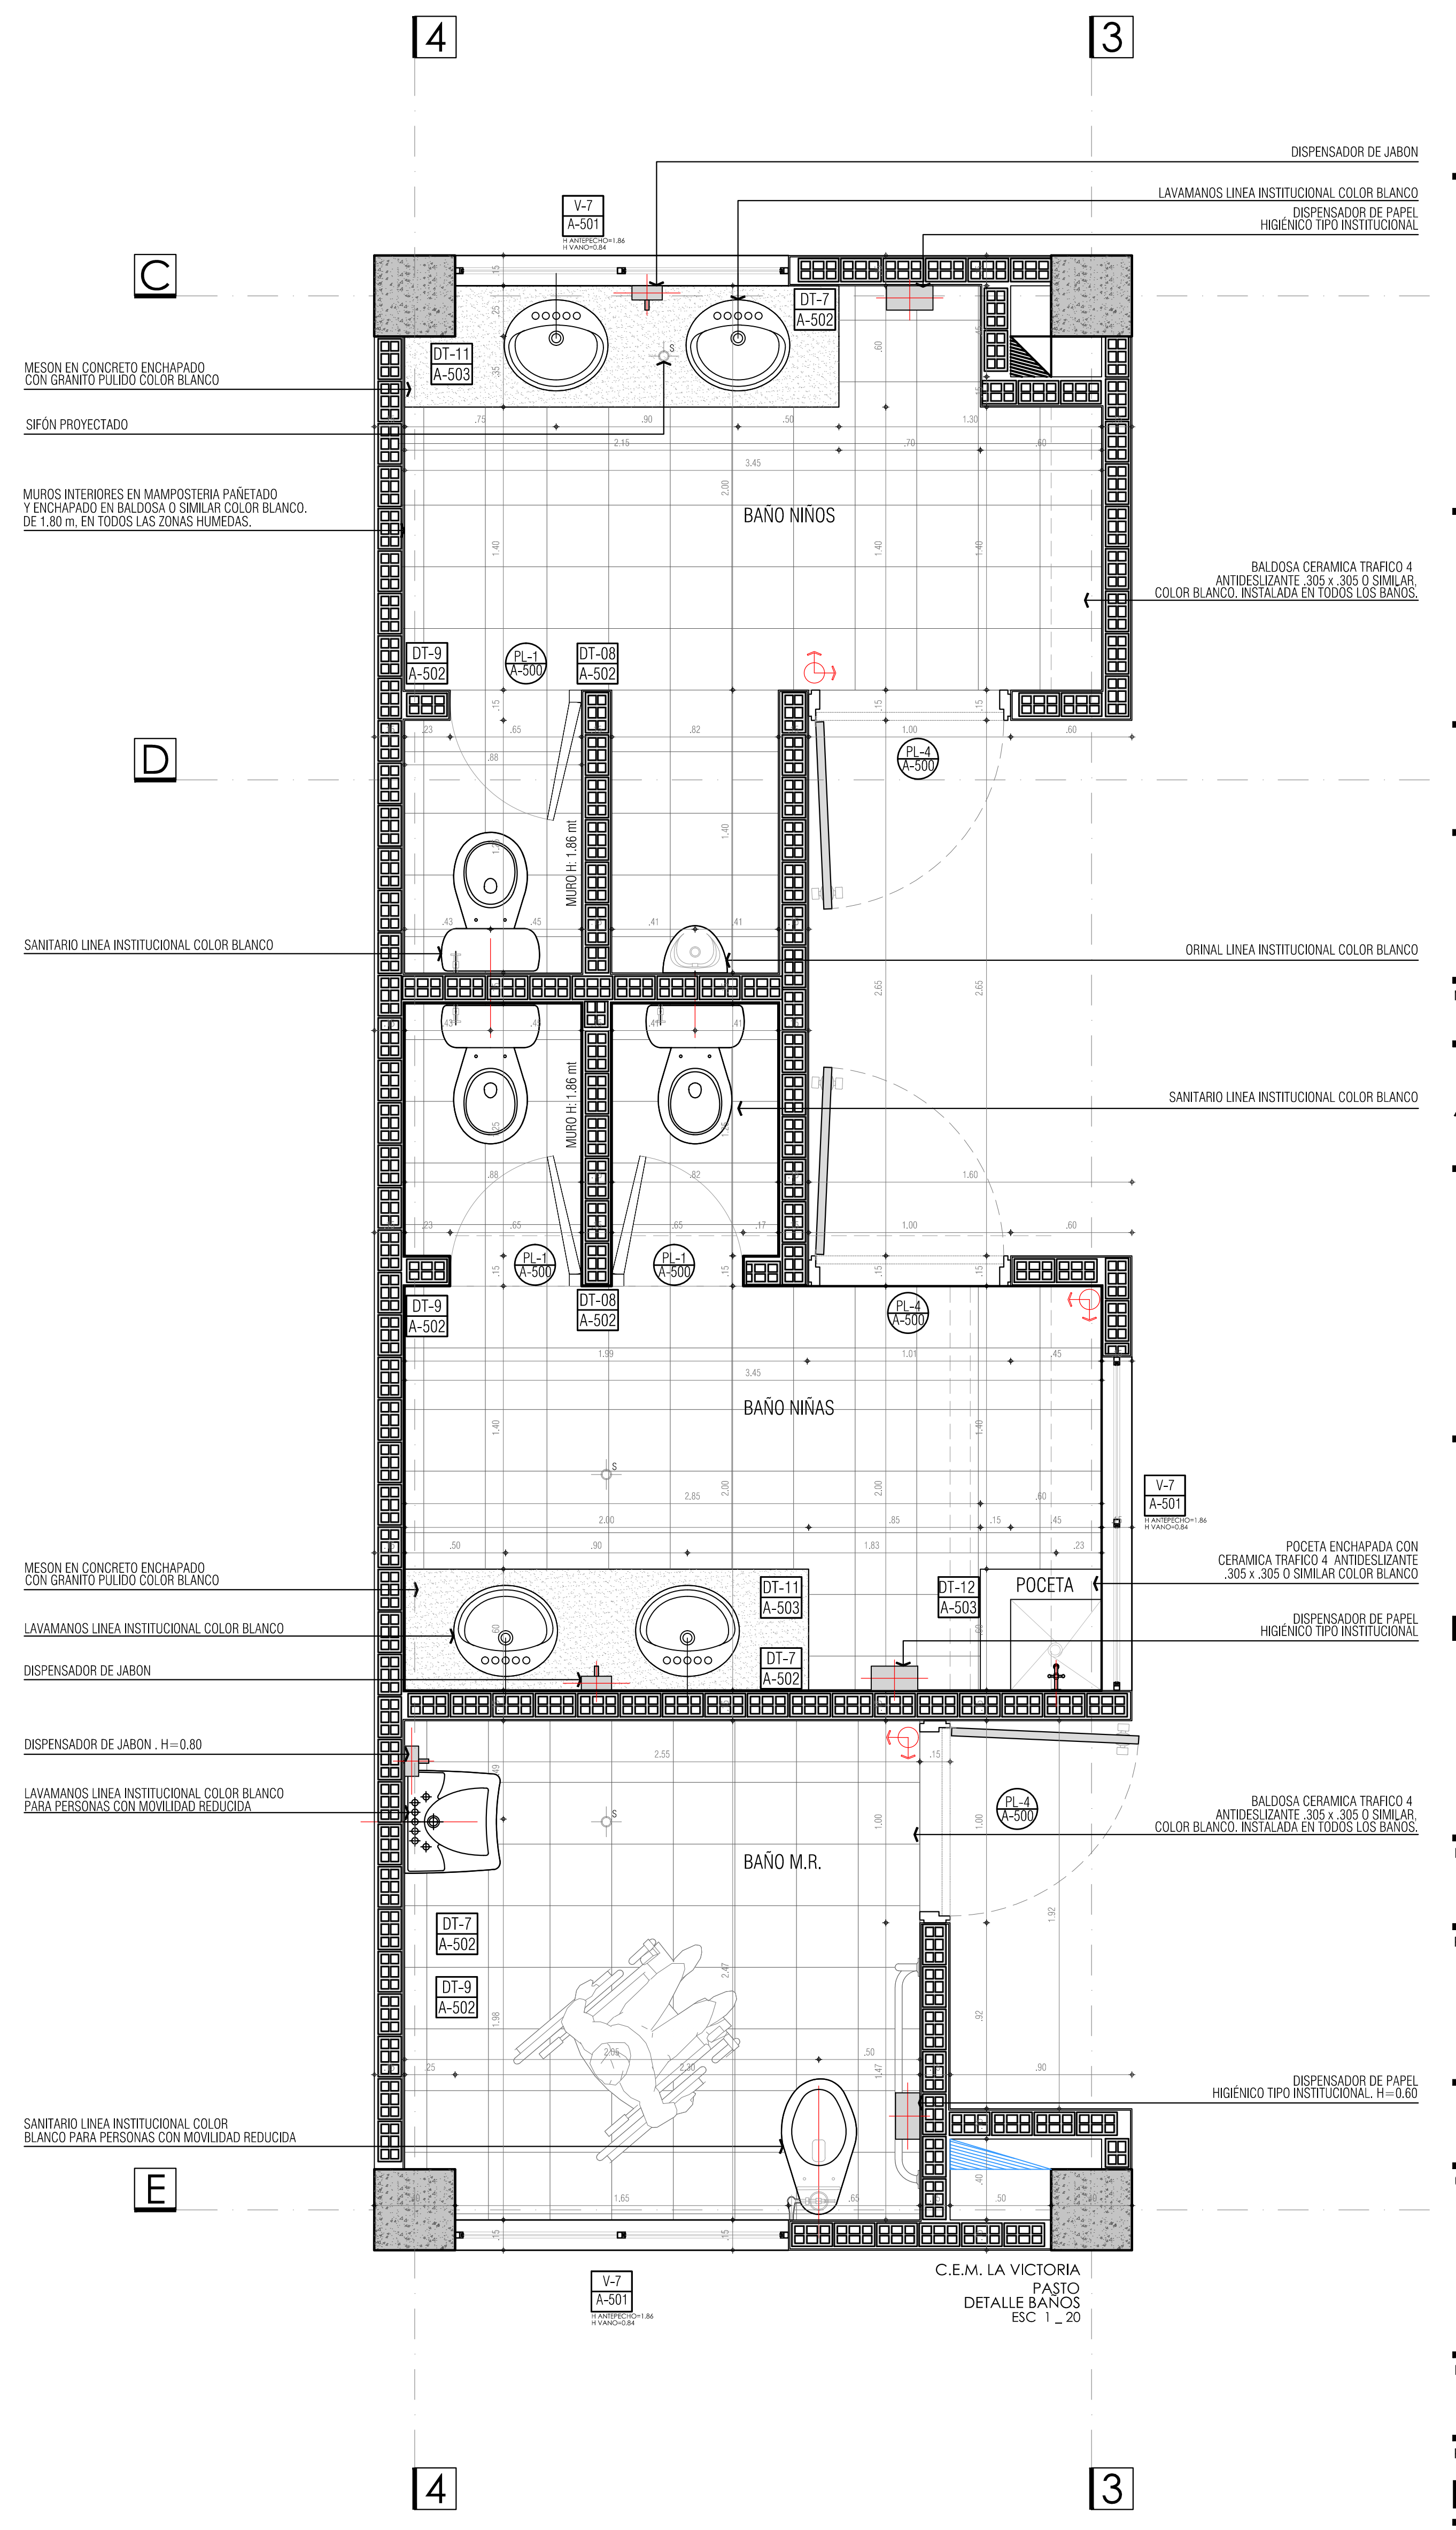

C.E.M. LA VICTORIA  
 PASTO  
 DETALLE BAÑOS  
 ESC 1\_20