


CUADRO DE PUERTAS Y VENTANAS						
N° PLANCHA	TIPO	DIMENSIONES		ESPECIFICACIÓN	CANT	LOCALIZACIÓN
		ANCHO	ALTO			
<b>PUERTAS METÁLICAS</b>						
A - 500	PL-1	0.65	1.60	PUERTA E=03 CON LAMINA METALICA CALIBRE 18, MARCO EN LAMINA METALICA COLD ROLL CALIBRE 18, DEL ANCHO DEL MURO CON RELLENO EN CONCRETO, PINTADO DE COLOR AMARILLO REF. RAL 1016 CON ANTICORROSIVO Y ESMALTE 3 MANOS COLOR AMARILLO REF. RAL 1016 O SIMILAR, CON PASADOR AL INTERIOR DEL SANITARIO.	13	SANITARIOS
A - 500	PL-2	1.00	2.20	PUERTA E=04 CON LAMINA METALICA CALIBRE 18, MARCO EN LAMINA METALICA COLD ROLL CALIBRE 18, DEL ANCHO DEL MURO CON RELLENO EN CONCRETO, PINTADO DE COLOR AMARILLO REF. RAL 1016 CON ANTICORROSIVO Y ESMALTE 3 MANOS, MANIJA PALANCA CON CERRADURA SENCILLA, DINTEL CON PERFILES METALICOS CUADRADOS DE 3/4"	19	AULAS, BAÑOS
A - 500	PL-3	0.80	2.20	PUERTA E=04 CON LAMINA METALICA CALIBRE 18, MARCO EN LAMINA METALICA COLD ROLL CALIBRE 18, DEL ANCHO DEL MURO CON RELLENO EN CONCRETO, PINTADO DE COLOR AMARILLO REF. RAL 1016 CON ANTICORROSIVO Y ESMALTE 3 MANOS, MANIJA PALANCA CON CERRADURA SENCILLA, DINTEL CON PERFILES METALICOS CUADRADOS DE 3/4"	1	DEPOSITO
A - 500	PL-4	1.65	2.20	PUERTA CON MALLA ESLABONADA GALVANIZADA, MARCO EN ANGULO DE 1 1/2" x 1 1/2" SOLDADO A TUBULAR TUBULAR CUADRADO DE 2"x2", PINTADO COLOR AMARILLO REF. RAL 1016 O SIMILAR, CON PASADOR.	1	TANQUES DE AGUA
<b>VENTANAS</b>						
A - 500	V-1	0.75	2.10	VENTANA DE DOS SECCIONES - INFERIOR CON UN FIJO - SUPERIOR CON UN FIJO, MARCO CON PERFIL EN ALUMINIO Y ALFAJIA INFERIOR COLOR ANONIZADO, VIDRIO DE 5 mm CON PELICULA DE SEGURIDAD.	10	AULAS
A - 500	V-2	1.65	2.10	VENTANA DE DOS SECCIONES - INFERIOR DOS HOJAS CORREDIZA - SUPERIOR DOS HOJAS FIJAS, MARCO CON PERFIL EN ALUMINIO Y ALFAJIA INFERIOR COLOR ANONIZADO, VIDRIO DE 5 mm CON PELICULA DE SEGURIDAD.	28	AULAS
A - 500	V-3	0.75	0.84	VENTANA CON UNA SOLA HOJA FIJA, MARCO CON PERFIL EN ALUMINIO Y ALFAJIA INFERIOR COLOR ANONIZADO, VIDRIO DE 5 mm CON PELICULA DE SEGURIDAD, CELOSIA EN ALUMINIO COLOR ANONIZADO, CON ANEJO EN LA PARTE INTERIOR.	17	BAÑOS
A - 500	V-4	1.65	0.84	VENTANA DE UNA SOLA HOJA CON CELOSIA, MARCO CON PERFIL EN ALUMINIO Y CELOSIA EN ALUMINIO COLOR ANONIZADO.	8	BAÑOS
A - 500	V-5A	5.30	2.54	VENTANA EN "L" SEIS HOJAS, CUATRO FIJAS Y DOS CORREDIZAS, MARCO CON PERFIL EN ALUMINIO Y ALFAJIA INFERIOR COLOR ANONIZADO, VIDRIO DE 5 mm CON PELICULA DE SEGURIDAD.	8	AULAS
A - 500	V-5	5.45	2.54	VENTANA EN "L" SEIS HOJAS, CUATRO FIJAS Y DOS CORREDIZAS, MARCO CON PERFIL EN ALUMINIO Y ALFAJIA INFERIOR COLOR ANONIZADO, VIDRIO DE 5 mm CON PELICULA DE SEGURIDAD.	1	AULAS
A - 500	V-5B	4.85	2.54	VENTANA EN "L" CINCO HOJAS, TRES FIJAS Y DOS CORREDIZAS, MARCO CON PERFIL EN ALUMINIO Y ALFAJIA INFERIOR COLOR ANONIZADO, VIDRIO DE 5 mm CON PELICULA DE SEGURIDAD.	2	AULAS
A - 500	V-6	1.65	2.10	VENTANA DE DOS SECCIONES - INFERIOR DOS HOJAS CORREDIZA - SUPERIOR DOS HOJAS CON CELOSIA, MARCO CON PERFIL EN ALUMINIO Y ALFAJIA INFERIOR COLOR ANONIZADO, VIDRIO DE 5 mm CON PELICULA DE SEGURIDAD.	11	AULAS

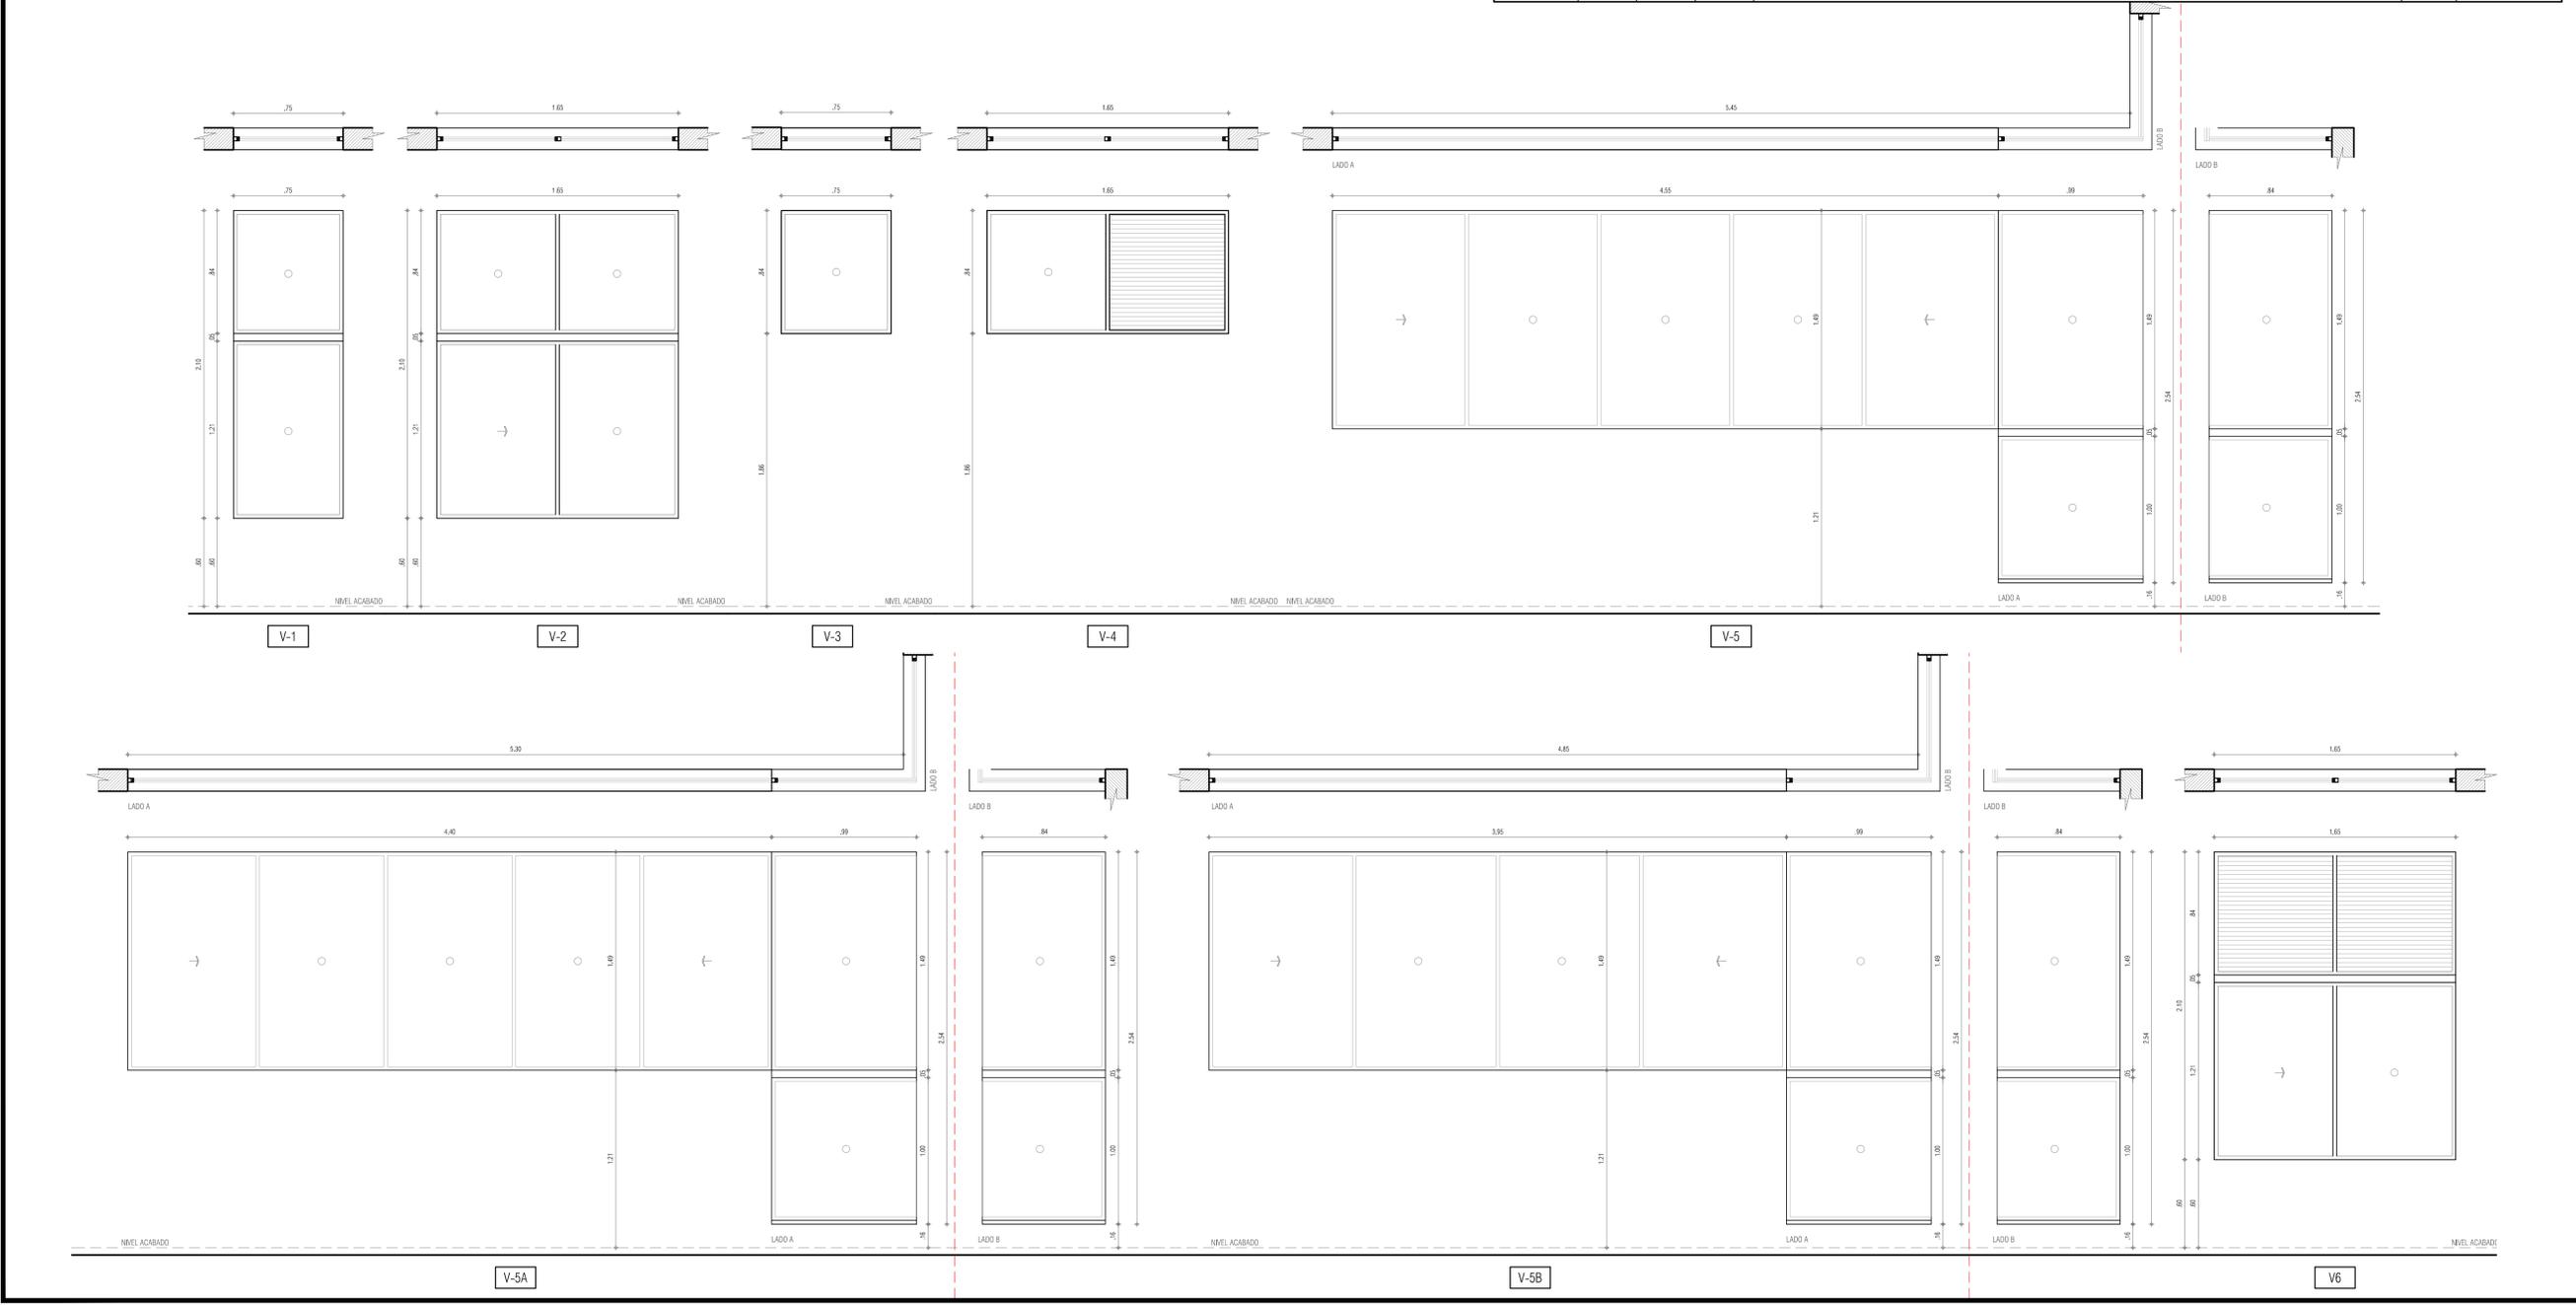

VERSIONES	
FECHA:	OBSERVACIONES
10-02-2017	VERSION 1



**PROYECTO JORNADA ÚNICA**  
**Jornada Única**  
 MINEDUCACIÓN TODOS POR UN NUEVO PAÍS  
 Ministerio de Educación Nacional  
 Bogotá, Colombia



No CONTRATO:  
 PAF-JU09-G09DC-2015



ARQ. EDUARDO RUGELES  
 MATRICULA PROF: 68700-49940STD  
 ARQUITECTO DISEÑADOR:  
 ARQ. ADRIANA YOLIMA PARRA  
 M.P. A25302004-52869259  
 DIRECTOR DE CONSULTORIA.

ARQ. NOHORA RAQUEL PONGUITA  
 MAT. N° 2570052129 CND  
 EQUIPO DE DISEÑO  
 ARQUITECTONICO  
 JGS2 ATELIER SAS  
 ARQUITECTO ENCARGADO.

ARQ. MANUEL ANTONIO ENCISO SANCHEZ  
 MAT. N° 25700 0172 CND  
 ARQ. DIANA MILENA AVENDAÑO BRUALDO  
 MAT. N° A25042004-46681798  
 LOCALIZACION:  
 MUNICIPIO DE PASTO  
 DEPARTAMENTO DE NARIÑO

PROYECTO:  
**I.E. INEM PASTO**  
**SEDE CENTRAL**

GRUPO 9  
 CONTIENE:  
**DETALLE**  
**PUERTAS Y**  
**VENTANAS**

ESCALA: FECHA:  
 INDICADAS FEBRERO 2017  
 PLANO No. DE 12  
**P-70-A / A-500** 14