



REVISIONES	
FECHA:	OBSERVACIONES
30-09-16	ENTREGA A CURADURIA
14-10-16	1° ENTREGA PROYECTO
08-11-16	OBSERVACIONES INTERVENTORIA
09-12-16	OBSERVACIONES INTERVENTORIA 2
30-12-16	OBSERVACIONES INTERVENTORIA 3
31-01-17	OBSERVACIONES INTERVENTORIA 4
10-02-17	OBSERVACIONES INTERVENTORIA 5

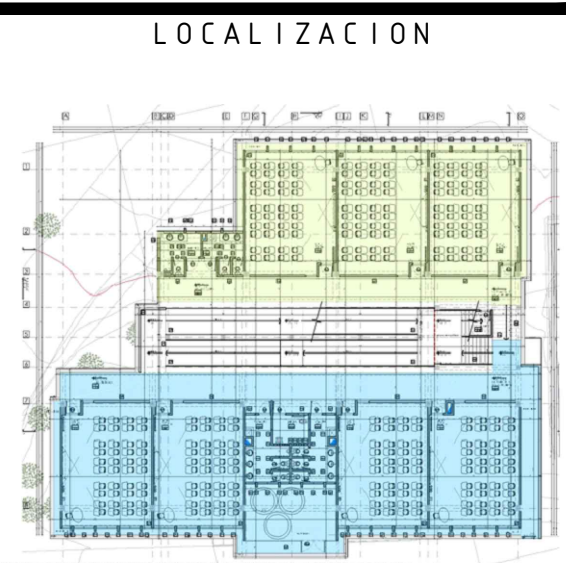

## I.E. INEM PASTO SEDE CENTRAL

### ÍNDICE DE PLANOS

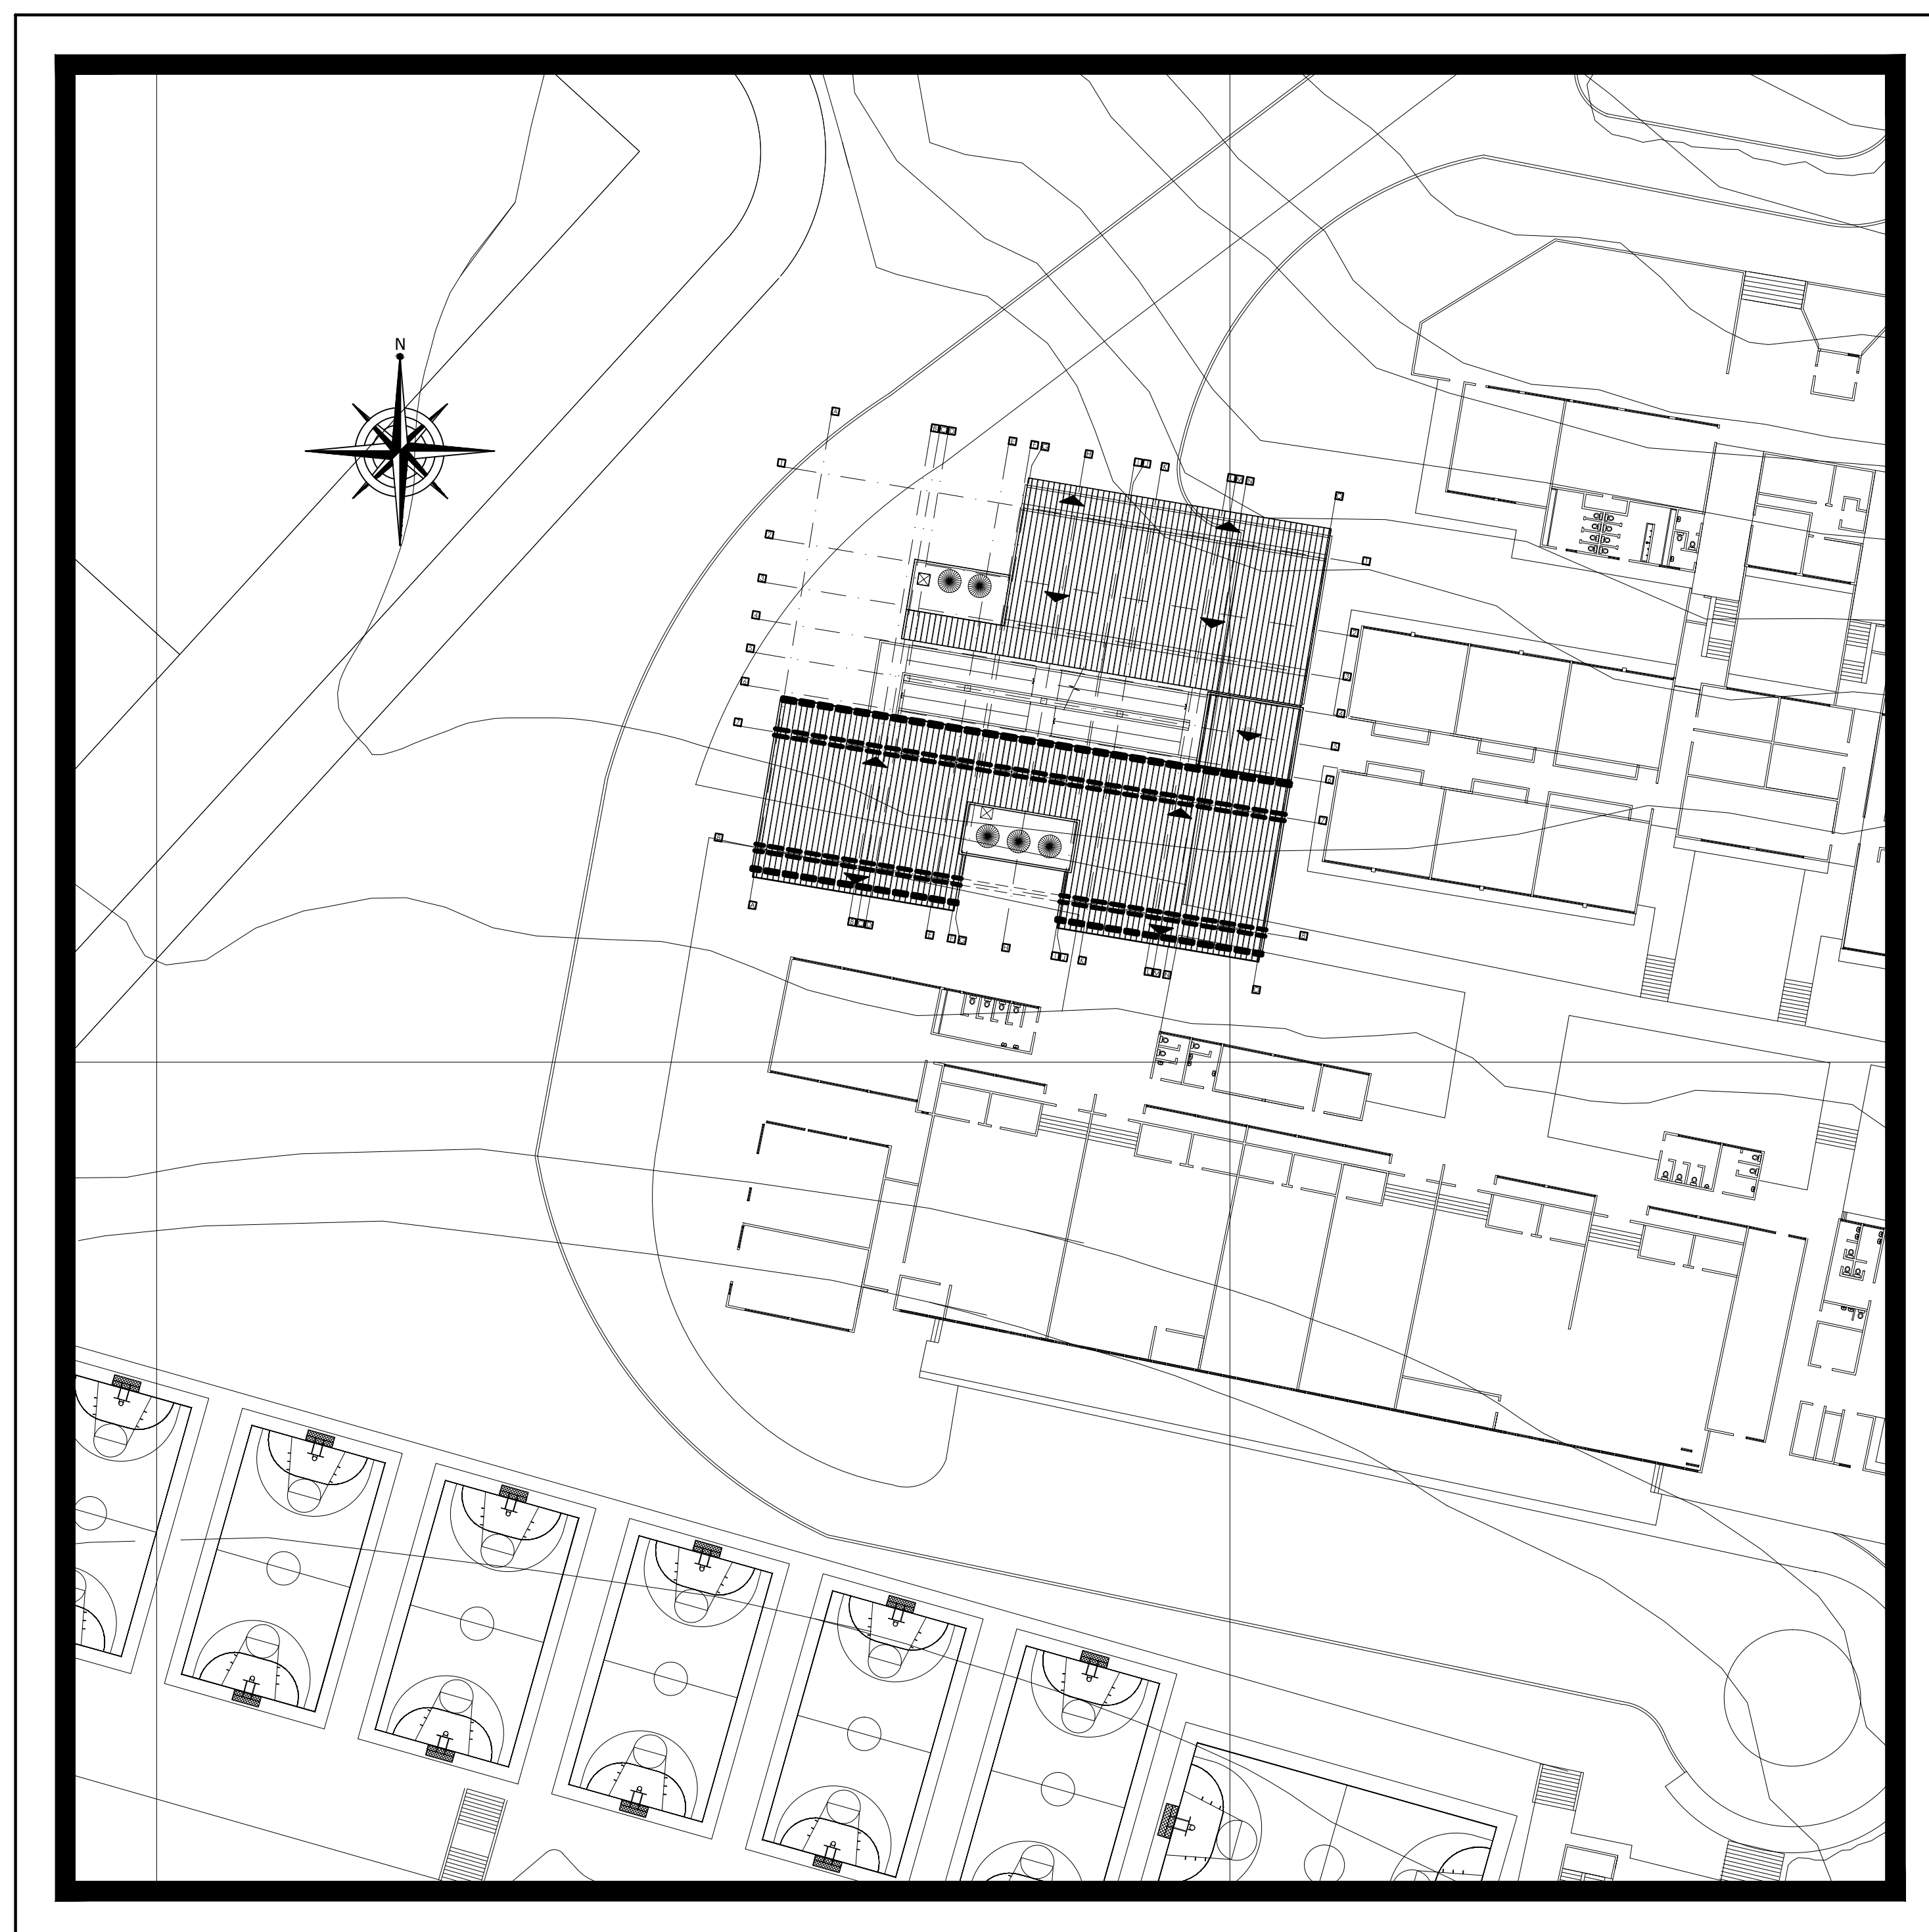

- 00 ÍNDICE DE PLANOS.
- 01 PLANTA DE CIMENTACIÓN CORTES Y DETALLES.
- 02 PLANTA LOCALIZACIÓN DE COLUMNAS, DESPIECES DE COLUMNAS.
- 03 PLANTA VIGAS AÉREAS, PLANTA CUBIERTAS MÓDULO 1  
DETALLES CORTES.
- 04 PLANTA SEGUNDO PISO, PLANTA VIGAS AÉREAS MÓDULO 2  
DETALLES CORTES.
- 05 PLANTA CUBIERTA MÓDULO 2 DETALLES CORTE LONGITUDINAL.
- 06 DESPIECE ESCALERAS VIGAS CIMENTACIÓN MÓDULO 1.
- 07 DESPIECE VIGAS CIMENTACIÓN MÓDULOS, VIGAS SEGUNDO PISO  
MÓDULO 2.
- 08 DESPIECE VIGAS CUBIERTA MÓDULO 1 Y MÓDULO 2.
- 09 RAMPA PLANTA CIMENTACIÓN, COLUMNAS, ESCALERAS  
VIGAS - CORTES.
- 10 RAMPA DESPIECE VIGAS, COLUMNAS, DETALLES CORTES.
- 11 TANQUE DE ALMACENAMIENTO DESPIECE VIGAS ESCALERAS.
- 12 ELEMENTOS NO ESTRUCTURALES: MUROS INTERNOS Y MUROS DE  
FACHADA.

PROYECTO JORNADA ÚNICA

Jornada Única

MINISTERIO DE EDUCACIÓN  

 TODOS POR UN NUEVO PAÍS  
 Ministerio de Educación Nacional  
 Bogotá, Colombia

MINEDUCACIÓN

Findeter  
 Financiera del Desarrollo  
 FINDETER - FINANCIERA DEL DESARROLLO TERRITORIAL  
 Bogotá, Colombia

No. CONTRATO:  
 PAF-JU09-G09DC-2015

RUBAU  
 Colombia  
 CONSTRUCCIONES RUBAU - SUCURSAL COLOMBIA  
 Bogotá, Colombia

INTERVENTORIA  
 CONSORCIO  
 JORNADA ÚNICA BCG

ARQ. EDUARDO RUGELES  
 MAT. N° 68700-49940STD

ESPECIALISTA ESTRUCTURAL

ING. IVAN MAURICIO GUEVARA R.  
 M.P. 25202-65724 CND

DIRECTOR DE CONSULTORIA

ARQ. NOHORA RAQUEL PONGUTA  
 MAT. N° 2570052129 CND

DISEÑADOR ESTRUCTURAL

ING. RAÚL ENRIQUE LOZANO MORA  
 MAT. N° 25202-46709 CND

LOCALIZACIÓN:  
 MUNICIPIO DE PASTO  
 DEPARTAMENTO DE NARIÑO

PROYECTO:  
 I.E. INEM PASTO  
 SEDE CENTRAL  
 GRUPO 9

I.E. INEM

CONTIENE:

ÍNDICE DE PLANOS

ESCALA: FECHA:

INDICADAS FEBRERO 2017

PLANO No. DE 12

P-70-E / E-101 00