


I.E SOCORRO SAN GABRIEL  
CORTE A - A  
ESC. 1\_30

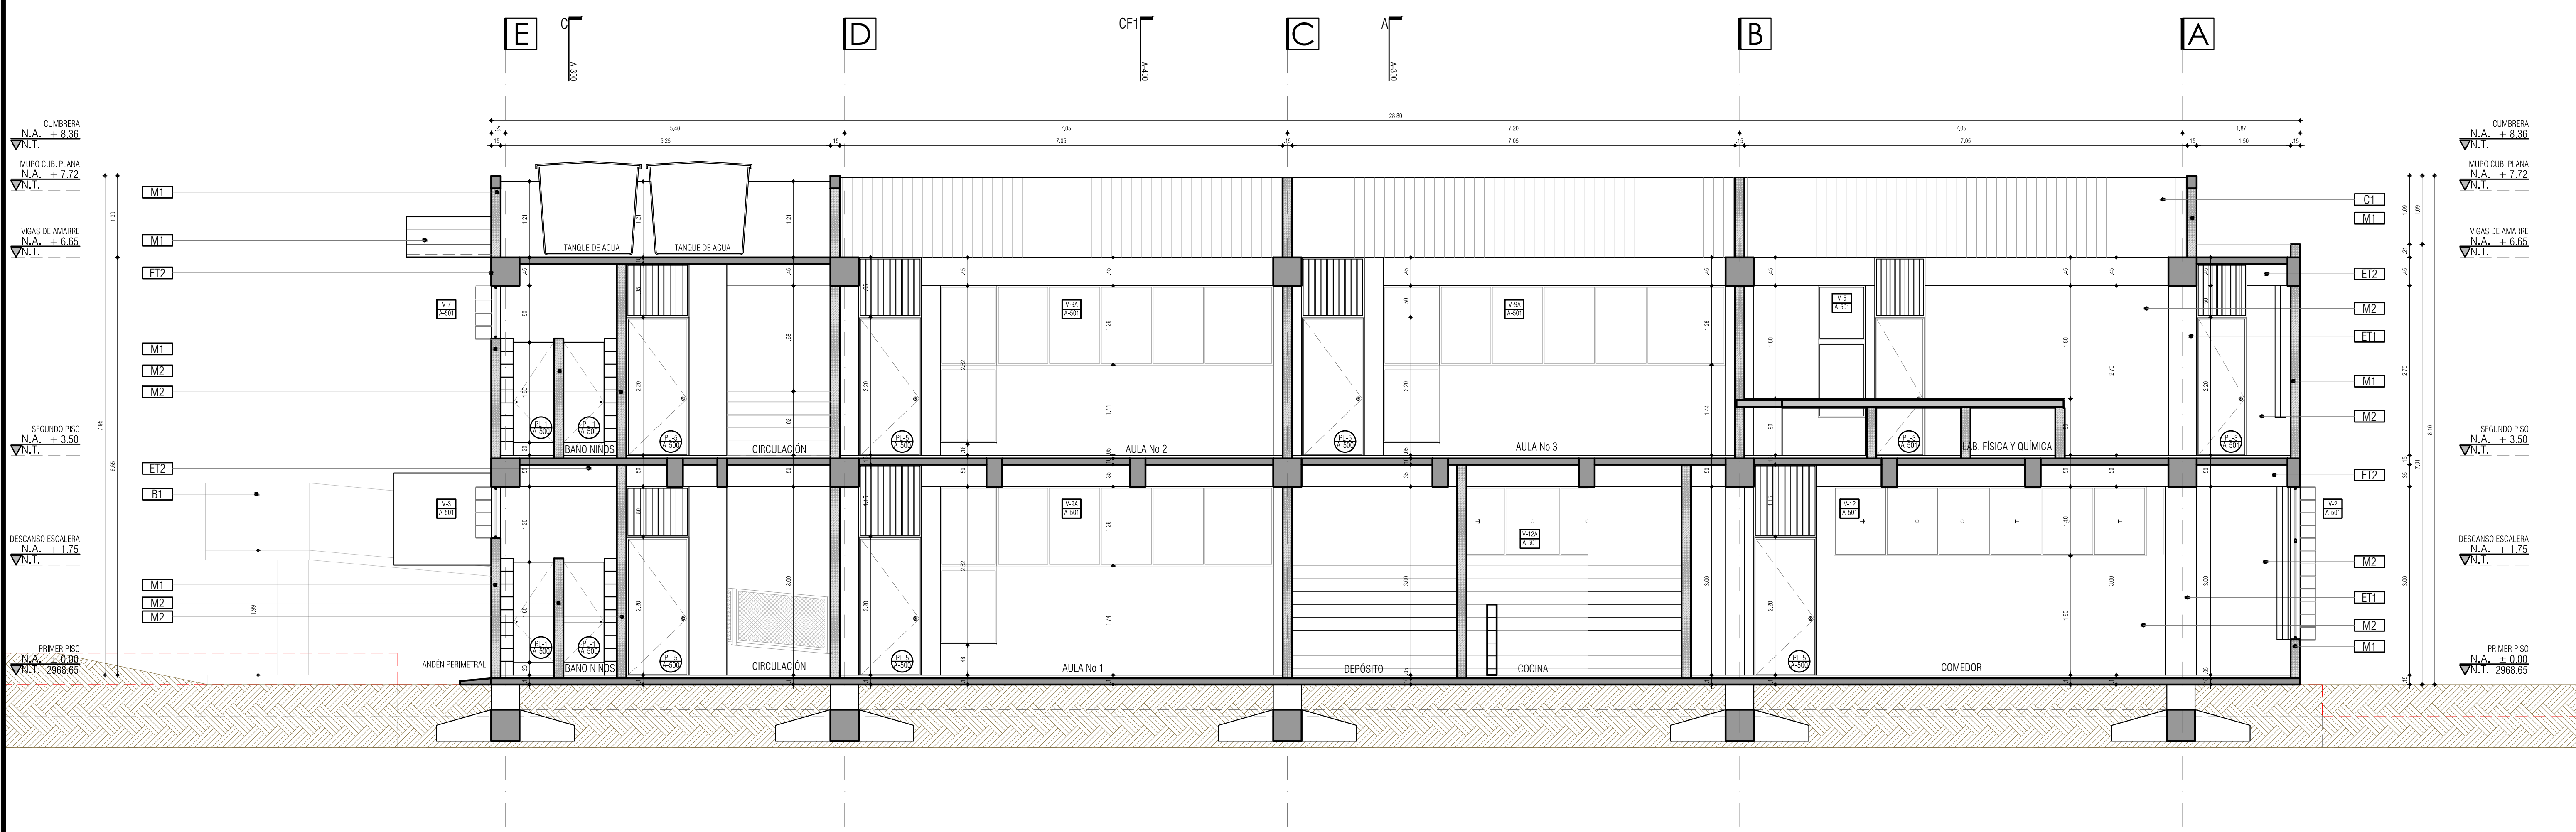


I.E SOCORRO SAN GABRIEL  
CORTE B - B  
ESC. 1\_50


CUADRO DE ESPECIFICACIONES TÉCNICAS		DESCRIPCIÓN MATERIAL	
SECTOR	REF.	SECTOR	REF.
MAMPOSTERÍA	M1	Muros exteriores en mampostería bloque de concreto a la vista color gris.	ET1
	M2	Muros interiores en mampostería bloque No. 4 similar, color blanco.	ET2
	M3	Muros interiores en mampostería bloque No. 4 similar, color blanco, con acabado en pintura blanca.	AJ1
	M4	Muros en calados de concreto a la vista color gris.	B1
PISOS	AP1	Piso en concreto endurecido color gris claro.	CS1
	AP2	Piso en concreto endurecido color gris claro.	CS2
ESTRUCTURA	ET1	Columnas en concreto a la vista color gris.	ET1
	ET2	Vigas en concreto a la vista color gris.	ET2
	AJ1	Alfajra y fleandres en lamina galvanizada, pintura en color blanco ref. RAL 9010.	CS1
	B1	Barandas metálicas con tubulares metálicos, pintados color ref. RAL 1016 o similar.	CS1
CORTASOL	B1	Cortasol en lamina metálica pintado en color amarillo ref. RAL 1016 o similar.	CS1
	CS1	Cortasol en lamina metálica pintado en color amarillo ref. RAL 1016 o similar.	CS1

VERSIONES

FECHA:	OBSERVACIONES
10-02-2017	VERSION 1

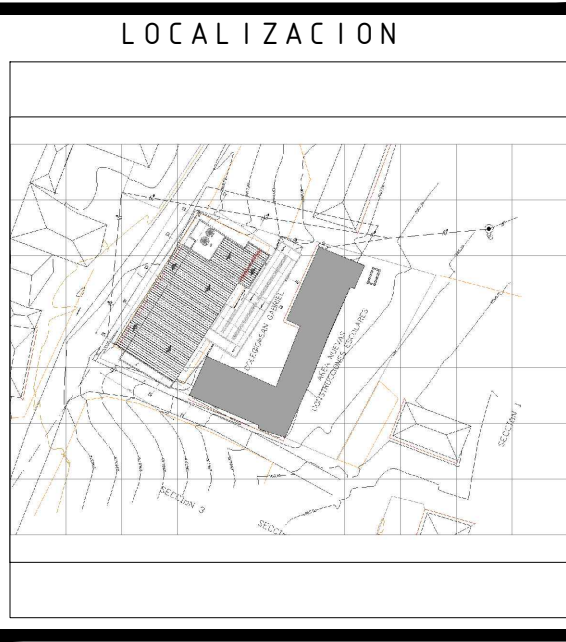

PROYECTO JORNADA ÚNICA  
**Jornada Única**  
MINEDUCACIÓN  
Ministerio de Educación Nacional  
Bogotá, Colombia

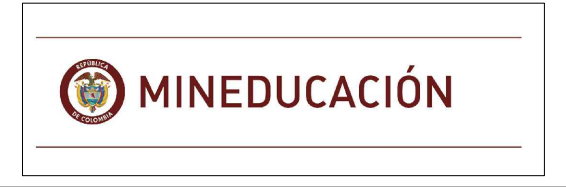

No. CONTRATO:  
PAF-JU09-G09DC-2015



CONSTRUCCIONES RUBAU - SUCURSAL COLOMBIA  
Bogotá, Colombia

INTERVORIA  
CONSORCIO  
JORNADA UNICA BCG

ARQ. EDUARDO RUGELES  
MATRICULA PROF: 68700-49940STD

ARQUITECTO DISEÑADOR:  
ARQ. ADRIANA YOLIMA PARRA  
M.P. A25302004-52869259

DIRECTOR DE CONSULTORIA:

ARQ. NOHORA RAQUEL PONGUTA  
MAT. N° 2570052129 CND

EQUIPO DE DISEÑO  
ARQUITECTONICO  
JGS2 ATELIER SAS

ARQUITECTO ENCARGADO:

ARQ. MANUEL ANTONIO ENCISO SANCHEZ  
MAT. N° 25700 0172 CND

ARQ. DIANA MILENA AVENDAÑO BRUALDO  
MAT. N° A25042004-46681798

LOCALIZACIÓN:  
MUNICIPIO DE PASTO  
DEPARTAMENTO DE NARIÑO

PROYECTO:  
**I.E. SOCORRO  
SAN GABRIEL**

GRUPO 9

CONTIENE:  
**CORTE A - A  
CORTE B - B**

ESCALA:  
1\_50

FECHA:  
FEBRERO 2017

PLANO No. DE 08

**P-70-D / A-300** 15