



VERSIONES	
FECHA:	OBSERVACIONES
10-02-2017	VERSION 1

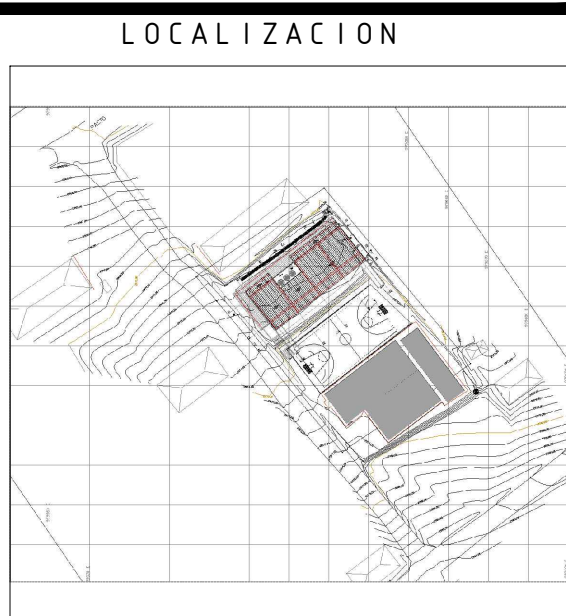


PROYECTO JORNADA ÚNICA
Jornada Única
 MINEDUCACIÓN TODOS POR UN NUEVO PAÍS
 Ministerio de Educación Nacional
 Bogotá, Colombia

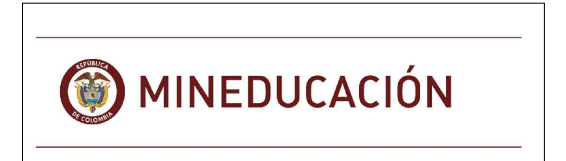

FINETER - FINANCIERA DEL DESARROLLO TERRITORIAL
 Bogotá, Colombia

No. CONTRATO:

PAF-JU09-G09DC-2015

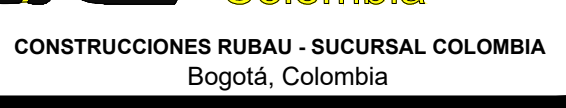

CONSTRUCCIONES RUBAU - SUCURSAL COLOMBIA
 Bogotá, Colombia

INTERVENTORIA
 CONSORCIO
 JORNADA UNICA BCG

ARQ. EDUARDO RUGELES
 MATRICULA PROF: 68700-49940STD
 ARQUITECTO DISEÑADOR:

ARQ. ADRIANA YOLIMA PARRA
 M.P. A25302004-52869259

DIRECTOR DE CONSULTORIA.

ARQ. NOHORA RAQUEL PONSUTA
 MAT. N° 2570052129 CND

EQUIPO DE DISEÑO
 ARQUITECTONICO

JGS2 ATELIER SAS

ARQUITECTO ENCARGADO.

ARQ. MANUEL ANTONIO ENCISO SANCHEZ
 MAT. N° 25700 0172 CND

ARQ. DIANA MILENA AVENDAÑO BRUALDO
 MAT. N° A25042004-46681798

LOCALIZACIÓN:
 MUNICIPIO DE PASTO
 DEPARTAMENTO DE NARIÑO

PROYECTO:

**CEM EL SOCORRO
 CIMARRONES**

GRUPO 9

CONTIENE:


**CORTE GENERAL 1
 CORTE GENERAL 2**

ESCALA: FECHA:


INDICADA FEBRERO 2017

PLANO No. DE


P-70-B-A-002 15

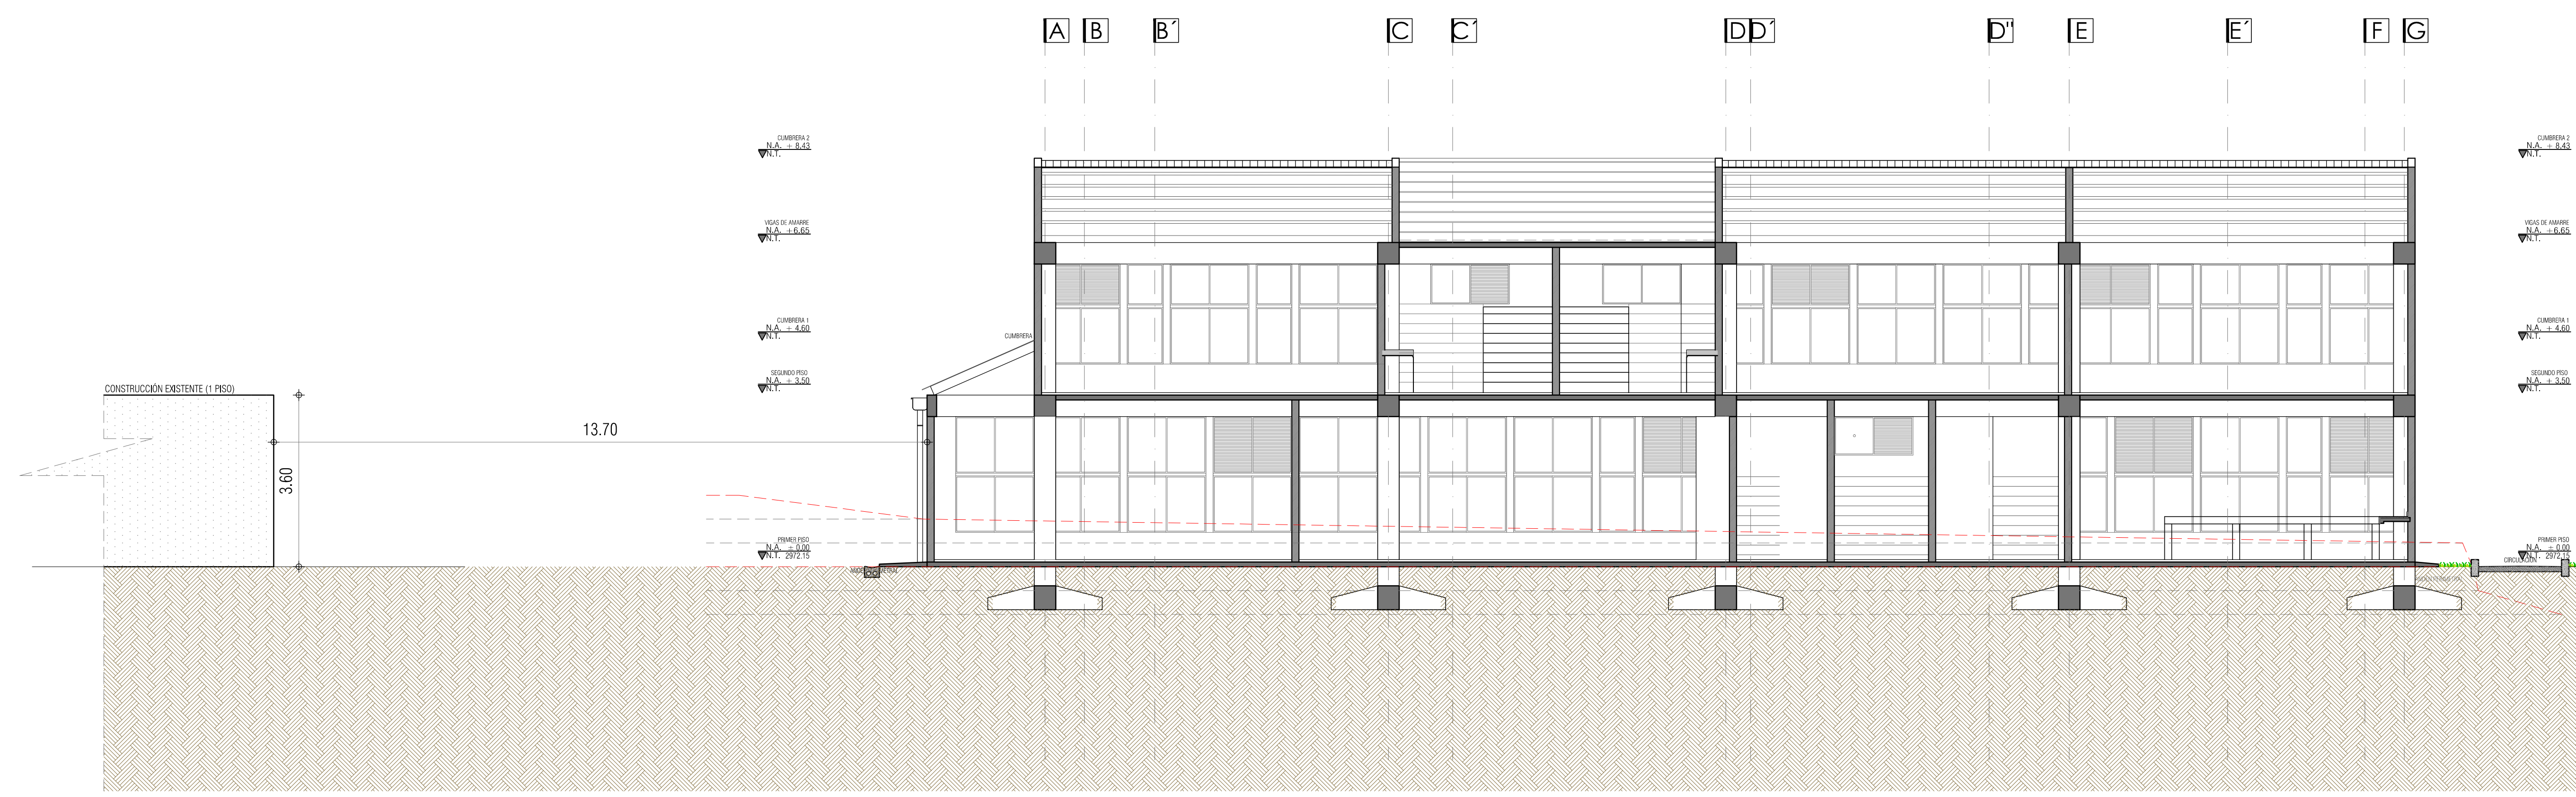

IE SOCORRO CIMARRONES
 CORTE GENERAL 1
 ESC 1_75

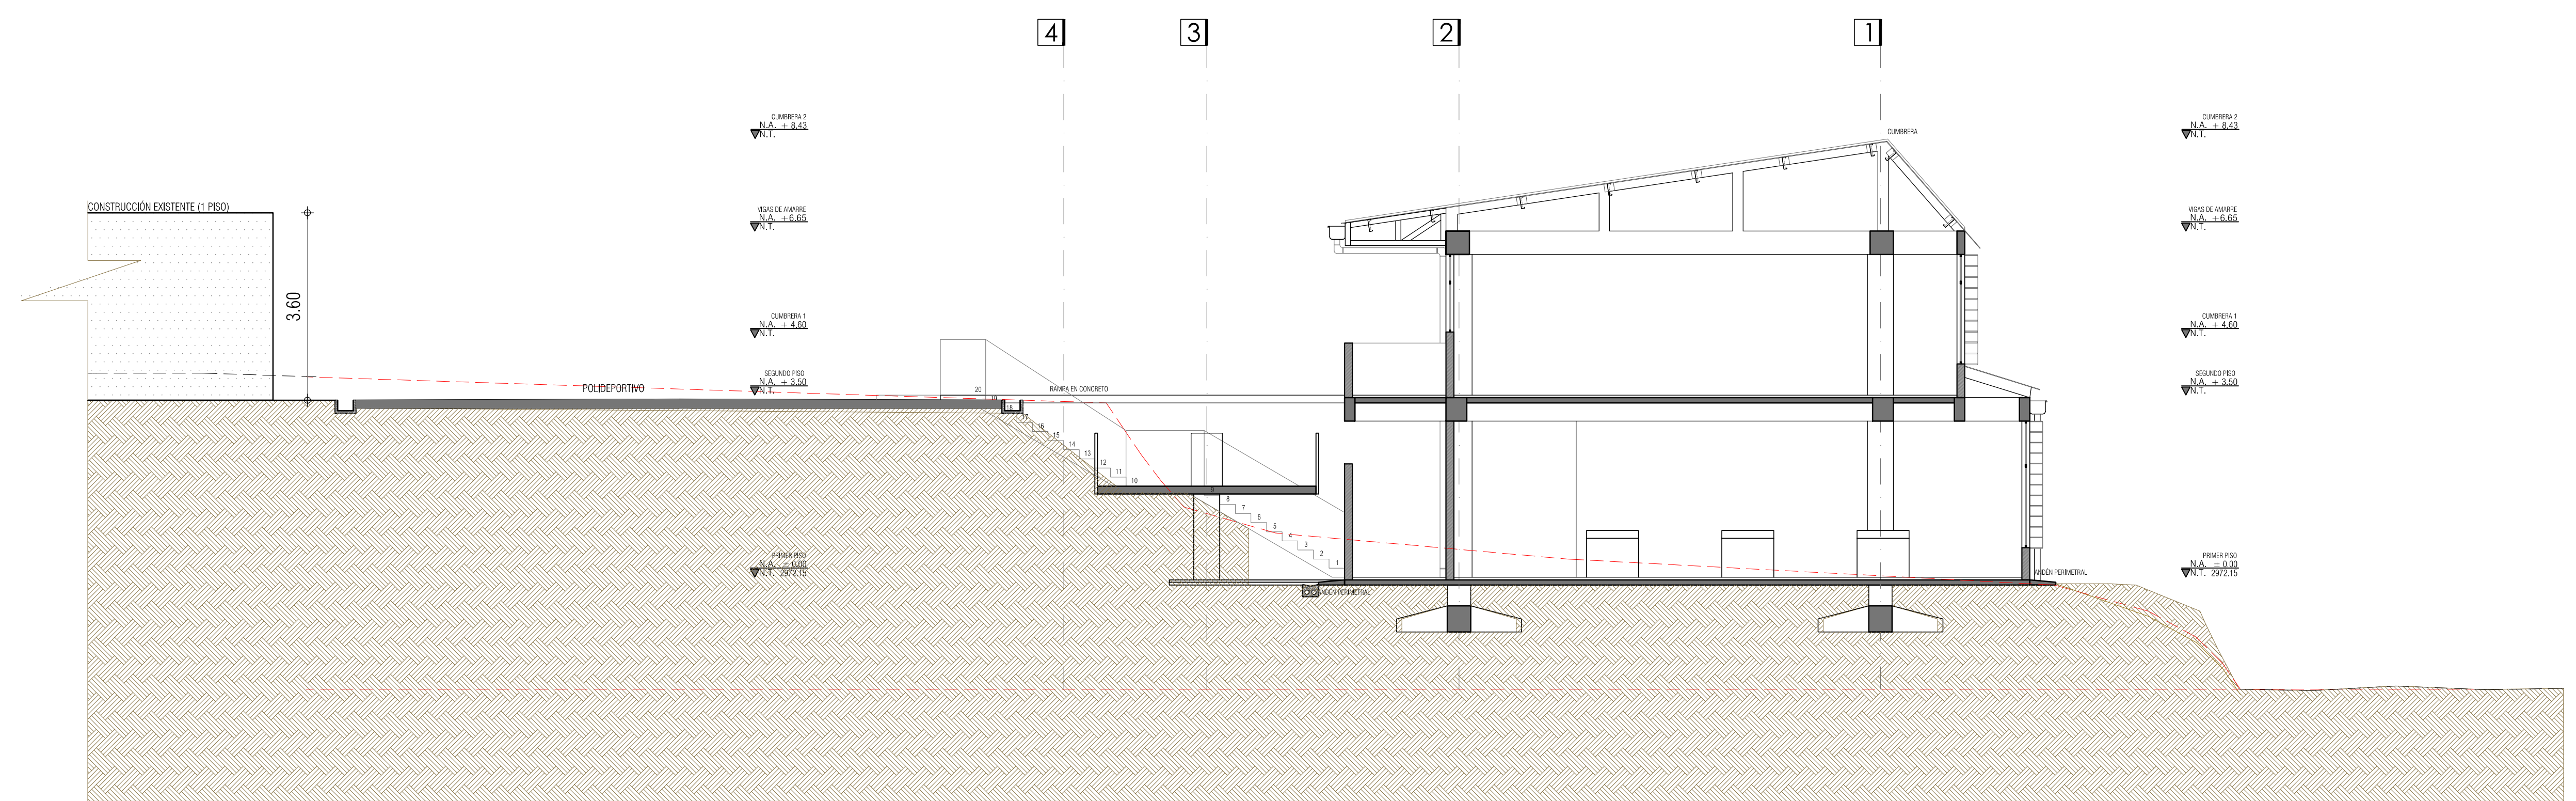

IE SOCORRO CIMARRONES
 CORTE GENERAL 2
 ESC 1_75

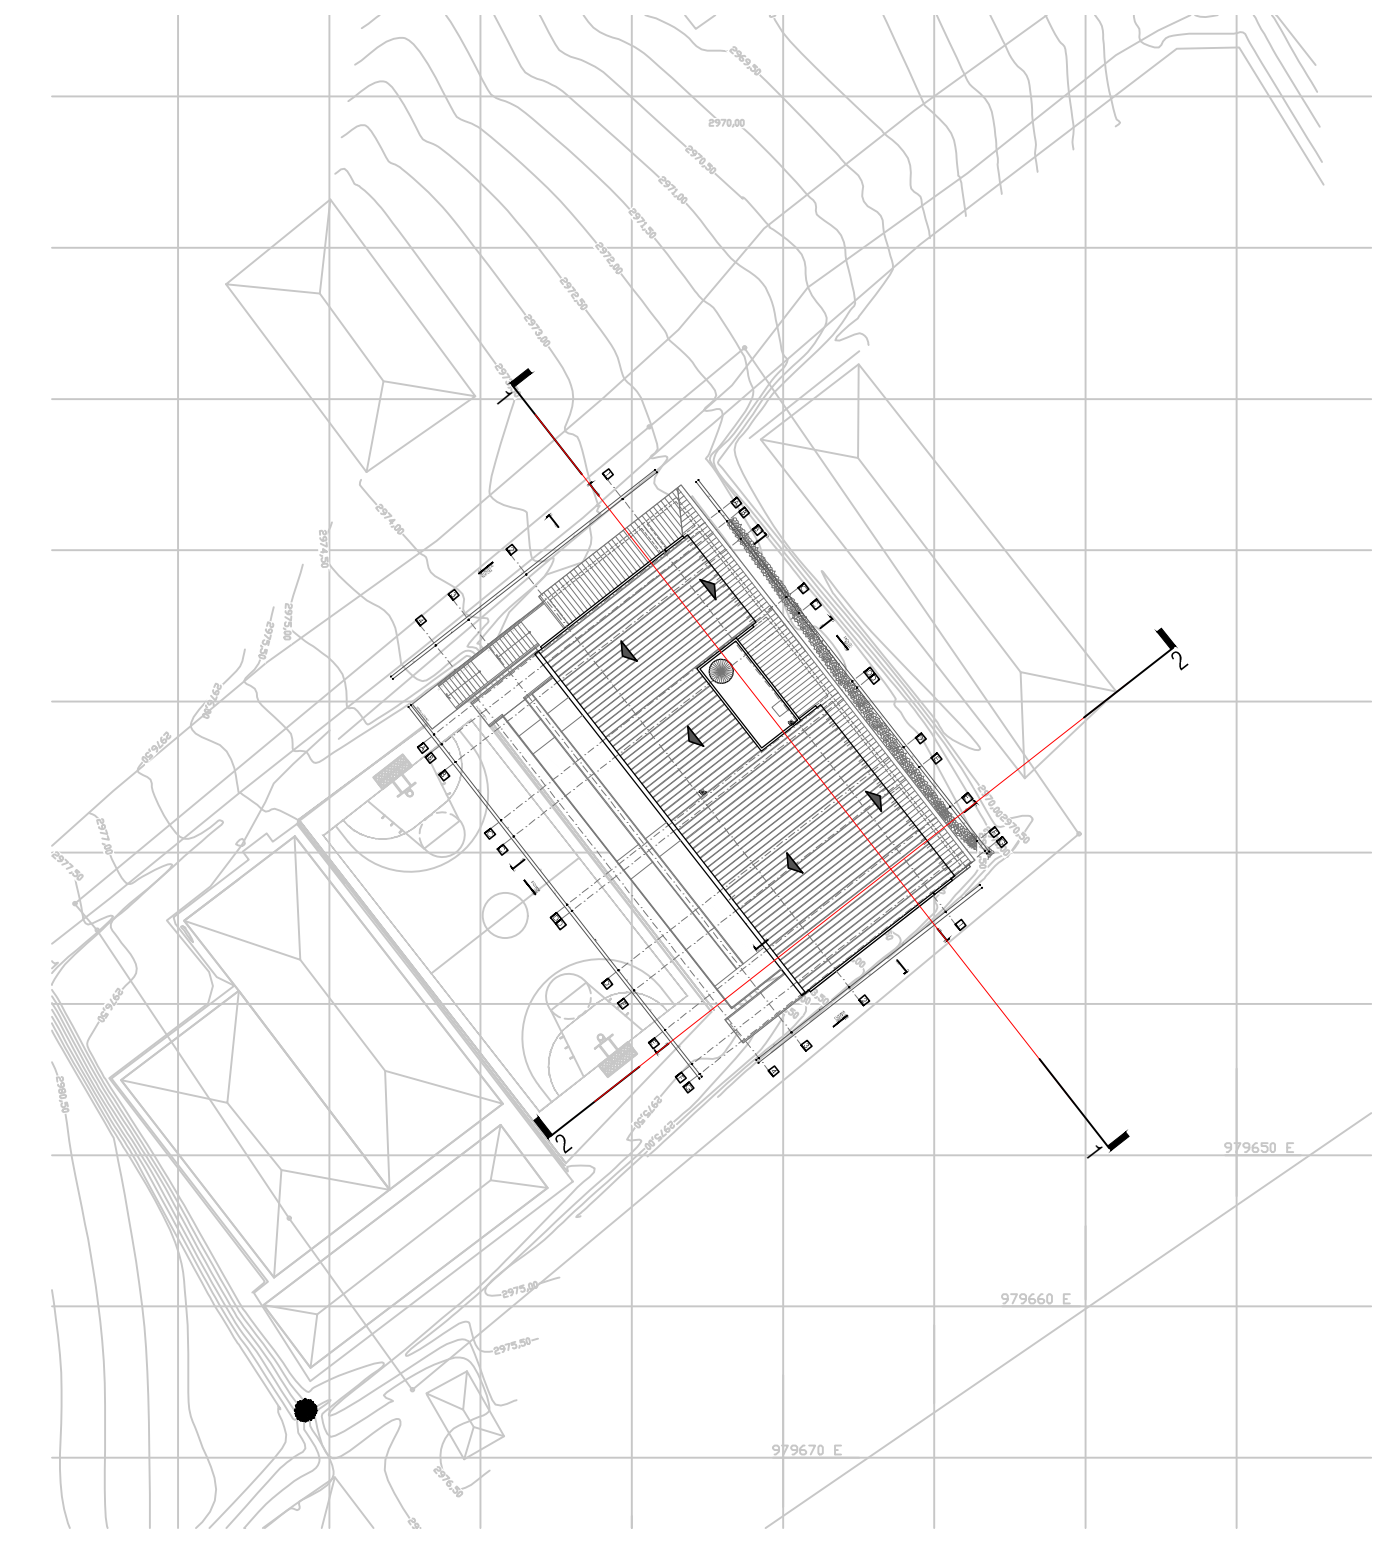

IE SOCORRO CIMARRONES
 LOCALIZACIÓN
 ESC 1_500