



RED CONTRA INCENDIO
PLANTA SEGUNDO
ESCALA 1:100

CONVENCIONES	
TUBERIA AGUA FRIA PRESION	A.F.
TUBERIA AGUA RED INCENDIO	A.I.
COLUMNA AGUA FRIA	C.A.F.
CAMBIO DE NIVEL	C.N.
COLUMNA AGUA INCENDIO	C.A.I.
LLAVE MANGUERA	LLM
INODORO	IN
LAVAMANOS	LM
LAVAPLATOS	LP
SANITARIO CONVENCIONAL	SA
DUCHA	DU
REGISTRO DE CORTE	REG

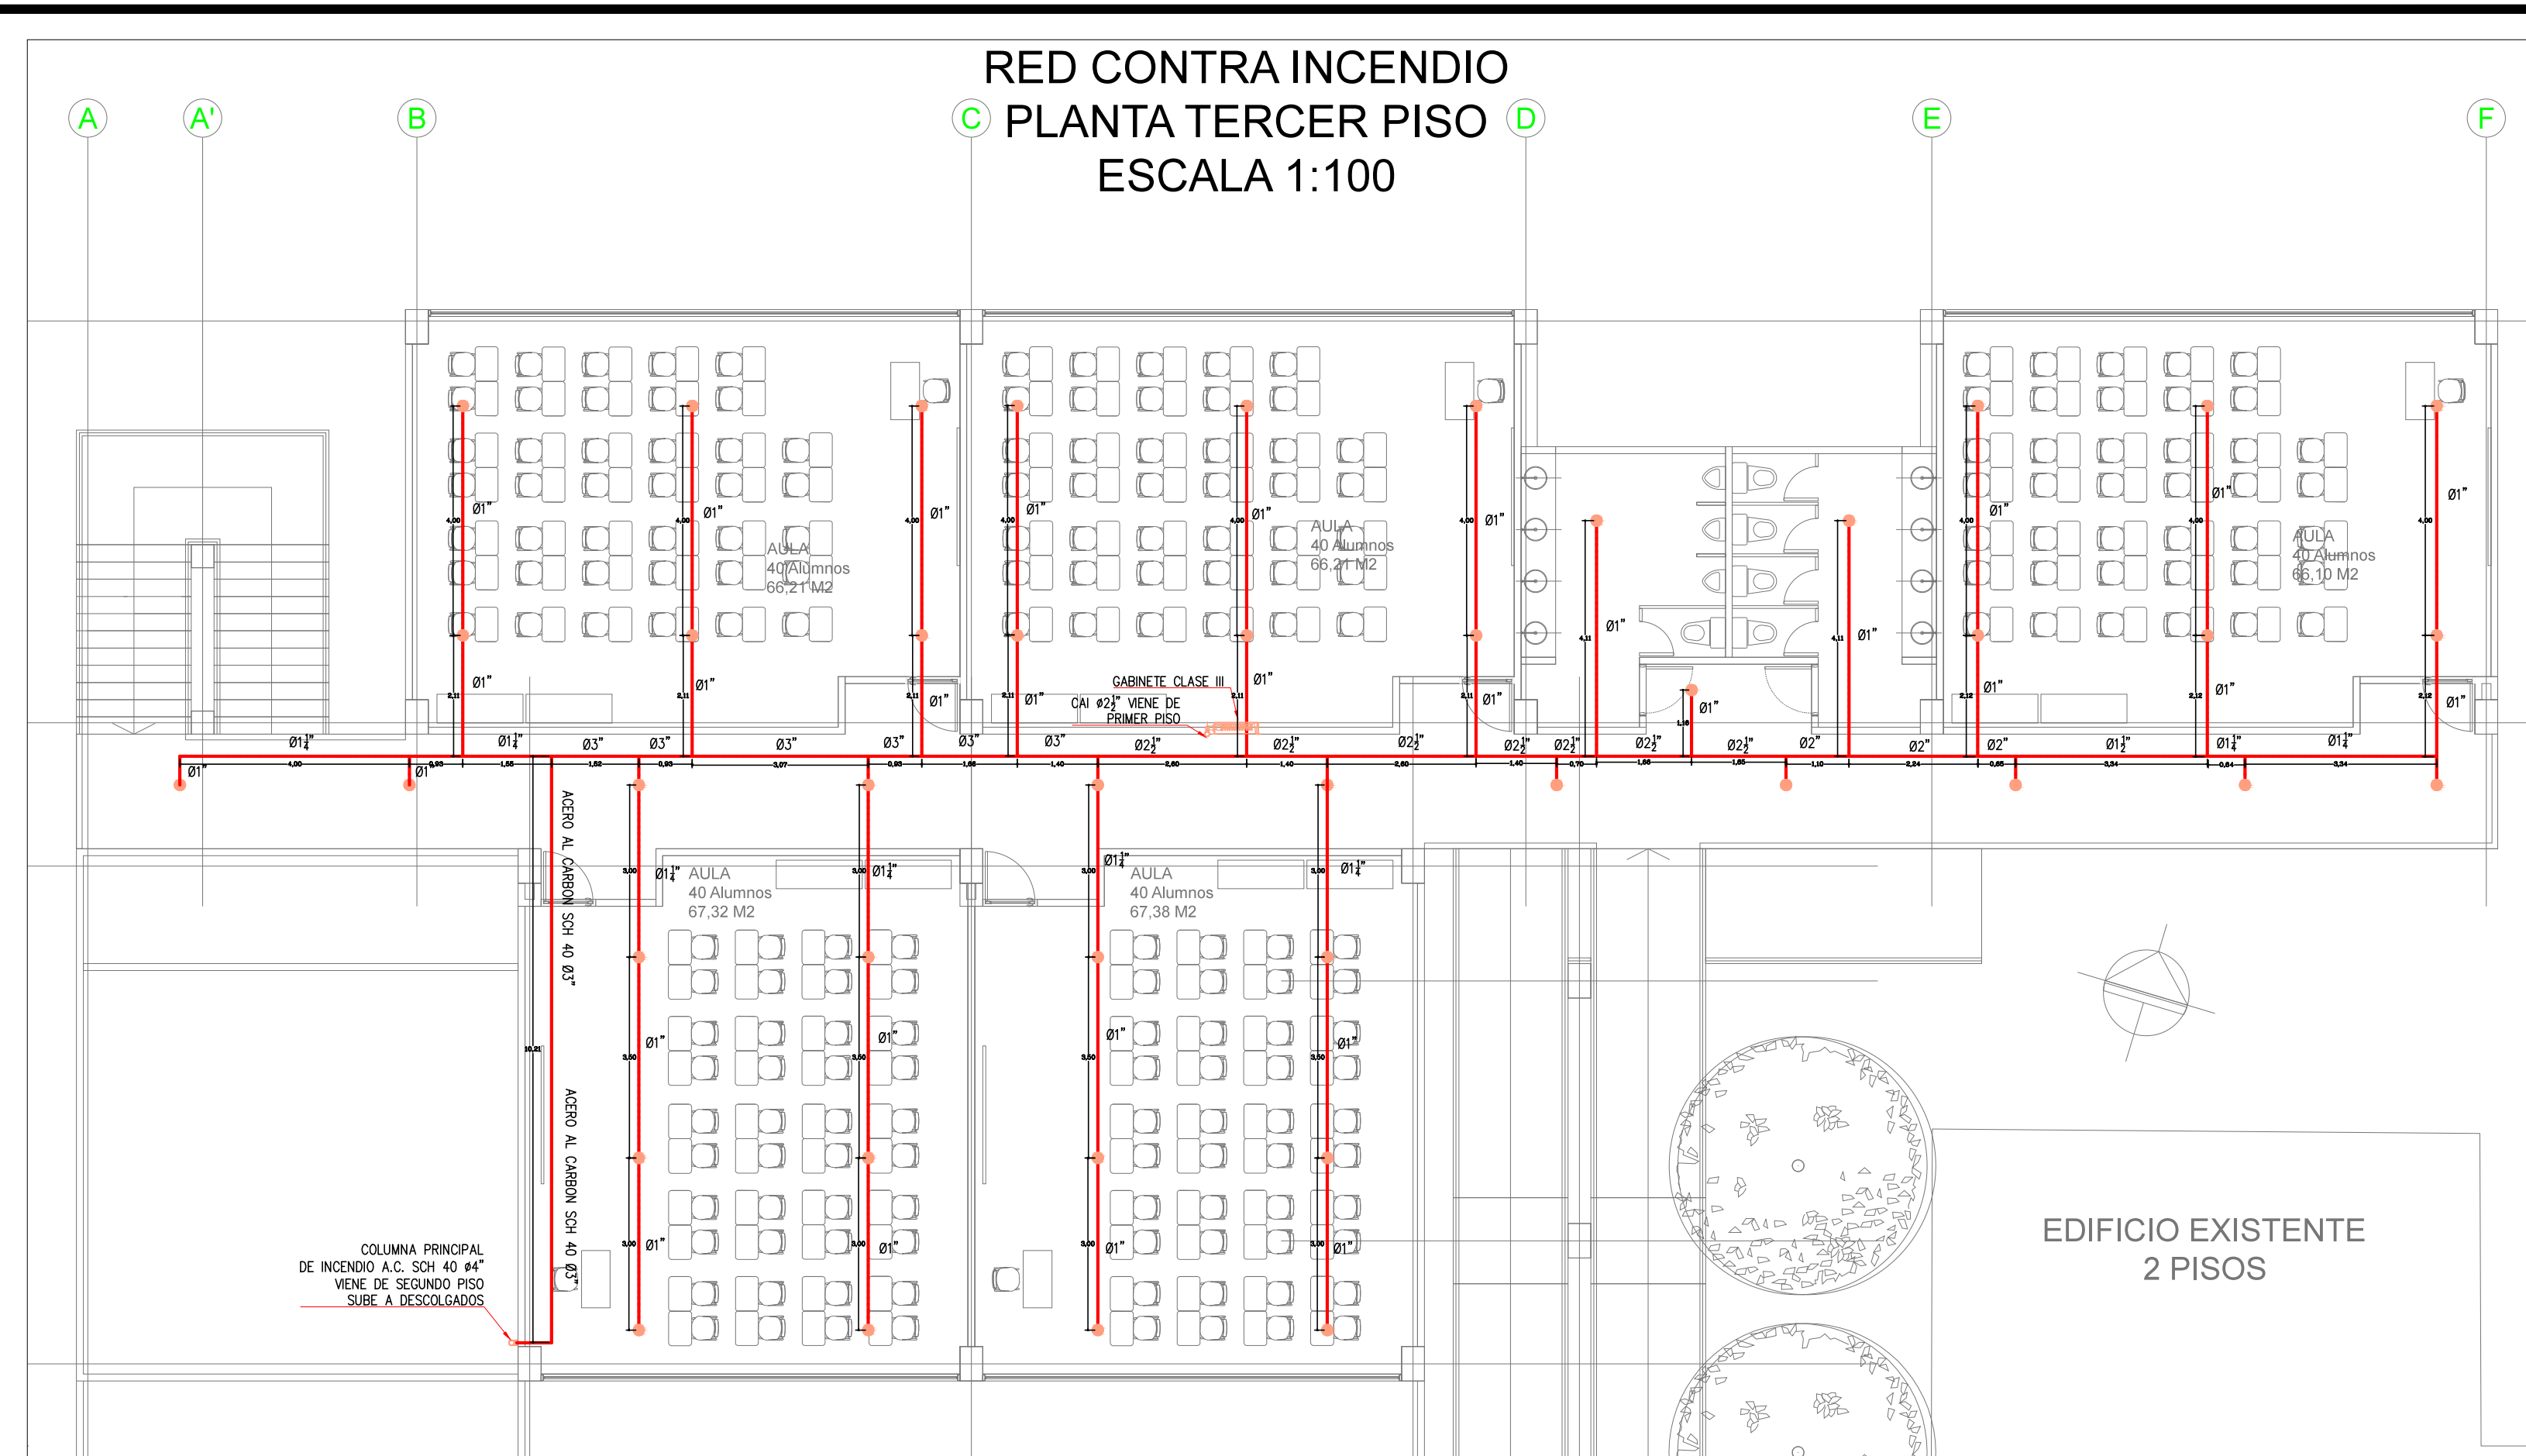


RED CONTRA INCENDIO
PLANTA TERCER PISO
ESCALA 1:100

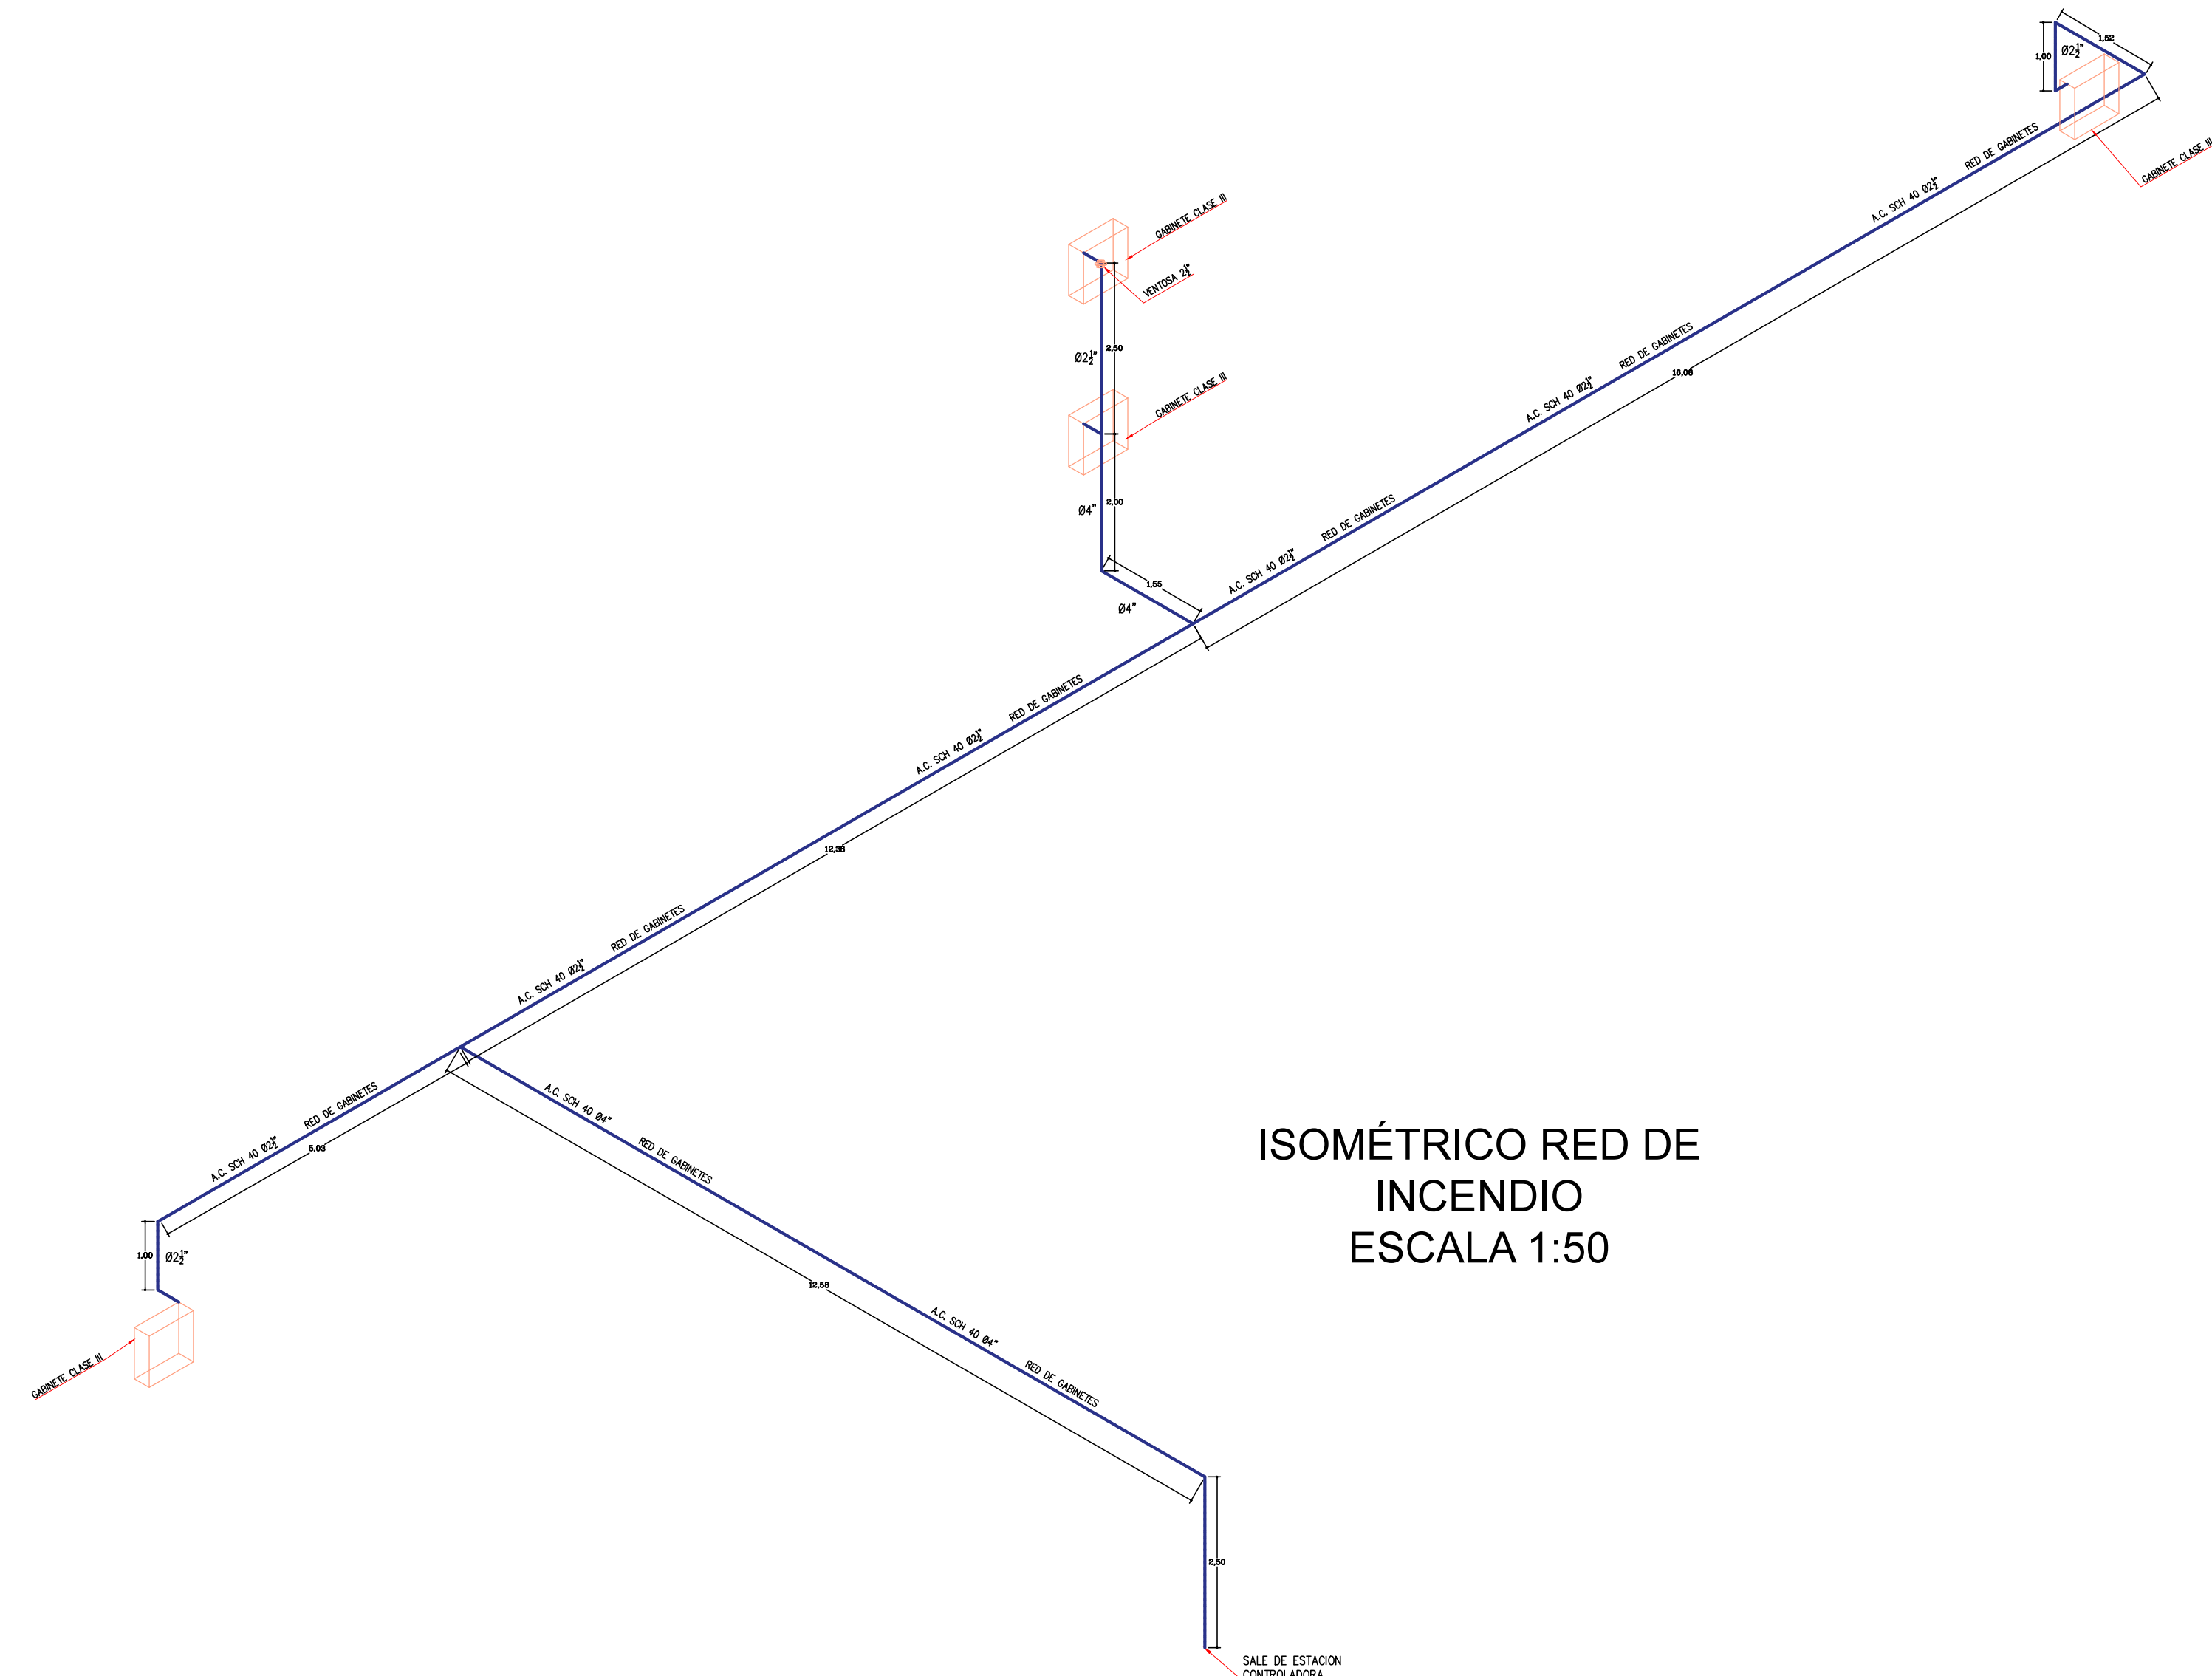

ISOMÉTRICO RED DE
INCENDIO
ESCALA 1:50

VERSIONES	
FECHA:	OBSERVACIONES
30-01-2017	VERSION 0

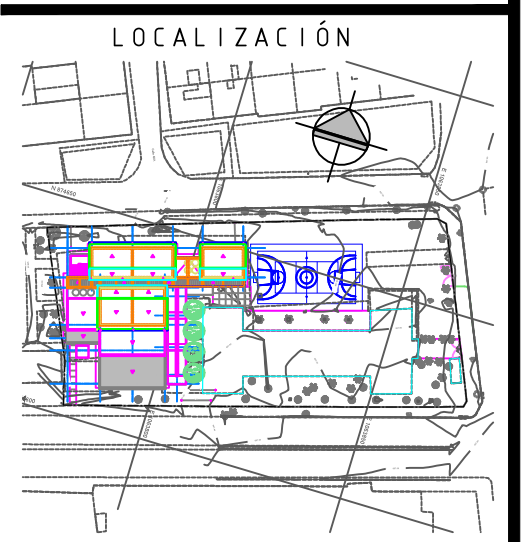

PROYECTO JORNADA ÚNICA
Jornada Única
MINEDUCACIÓN
Ministerio de Educación Nacional
Bogotá, Colombia



No. CONTRATO:
PAF-JU02-G02DC-2015



CONSORCIO ECO - DAIMCO

ARQ. PAOLA PEREZ ALVAREZ
MAT. PROF. A08172003-57307245

ING. ALBERTO FEDERICO MOUTHON B.
MAT. PROF. 1320247445

DIRECTOR DE CONSULTORIA.

ARQ. FRANCISCO BECERRA L.
MAT. N° A25182003-79724154

ESPECIALIDAD
DISEÑO HIDRÁULICO

DIEGO ALEXIS ROJAS HERRERA
MATRICULA PROF. 68202196044

LOCALIZACIÓN:
MUNICIPIO DE CALI
DEPARTAMENTO DE VALLE DEL CAUCA

PROYECTO:
I.E. LA MERCED
SEDE PRINCIPAL
CALLE 47 N° 4E - 30
BARRIO SALOMIA
PREDIO URBANO

GRUPO 02

CONTIENE:
RED CONTRA
INCENDIO
PLANTA SEGUNDO Y
TERCER PISO E
ISOMÉTRICOS

ESCALA: FECHA:
INDICADA ENERO 2017

PLANO No. DE
H05 05
07