


VERSIONES	
FECHA:	OBSERVACIONES
30-01-2017	VERSION 1

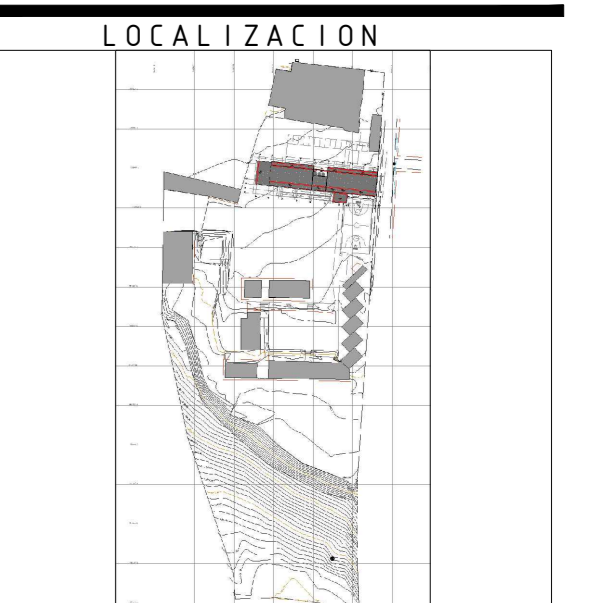

PROYECTO JORNADA ÚNICA



FINDET - FINANCIERA DEL DESARROLLO TERRITORIAL  
Bogotá, Colombia

Nº CONTRATO:  
PAF-JU10-G10DC-2015



CONSTRUCCIONES RUBAU - SUCURSAL COLOMBIA  
Bogotá, Colombia

INTERVENTORIA  
CONSORCIO  
JORNADA ÚNICA BCG-GR10

ING. SIGIFREDO OSPINA CASTRO  
MATRICULA PROF: 25202-70077 CND.

DIRECTOR DE CONSULTORIA:

ARQ. JULIAN MORA  
MAT. N° 25700-30290 CND

EQUIPO DE DISEÑO  
ARQUITECTÓNICO  
JGSZ ATELIER SAS

ARQUITECTO ENCARGADO:

ARQ. JUAN GUILLERMO SERRANO ZAMORA  
MAT. N° A68382005-13873859

ARQ. ARNOLD RODRIGUEZ DUARTE  
MAT. N° A24472012-1118546173


LOCALIZACIÓN:  
MUNICIPIO IPIALES  
DEPARTAMENTO DE NARIÑO

PROYECTO:  
I.E. POLITECNICO  
MARCELO  
MIRANDA


GRUPO 10

CONTIENE:  
CORTE GENERAL 1  
CORTE GENERAL 2


ESCALA: FECHA:  
INDICADA ENERO 2017  
PLANO N° DE  
P-69-F / A-002 02  
15

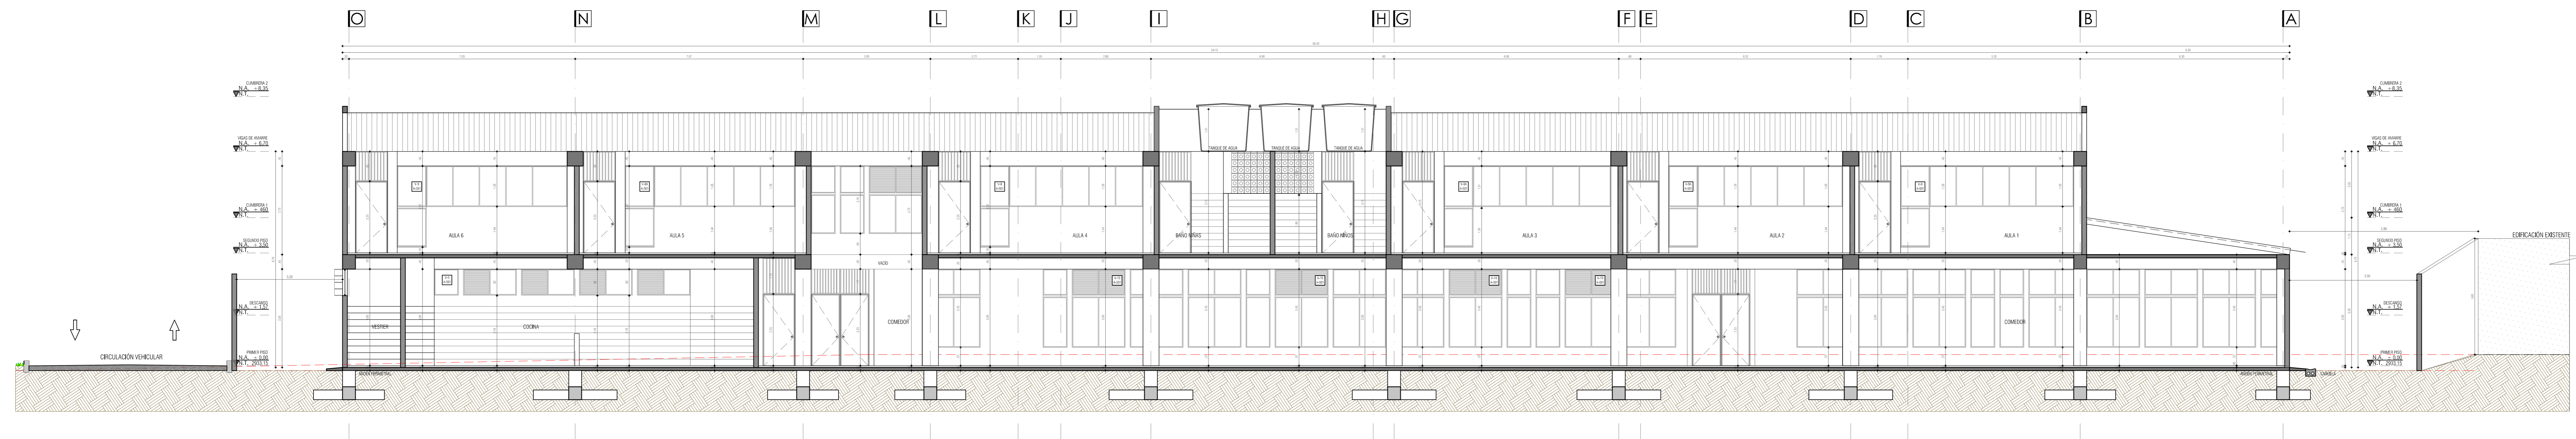

I.E. POLITECNICO MARCELO MIRANDA  
CORTE GENERAL 1  
ESC. 1\_75

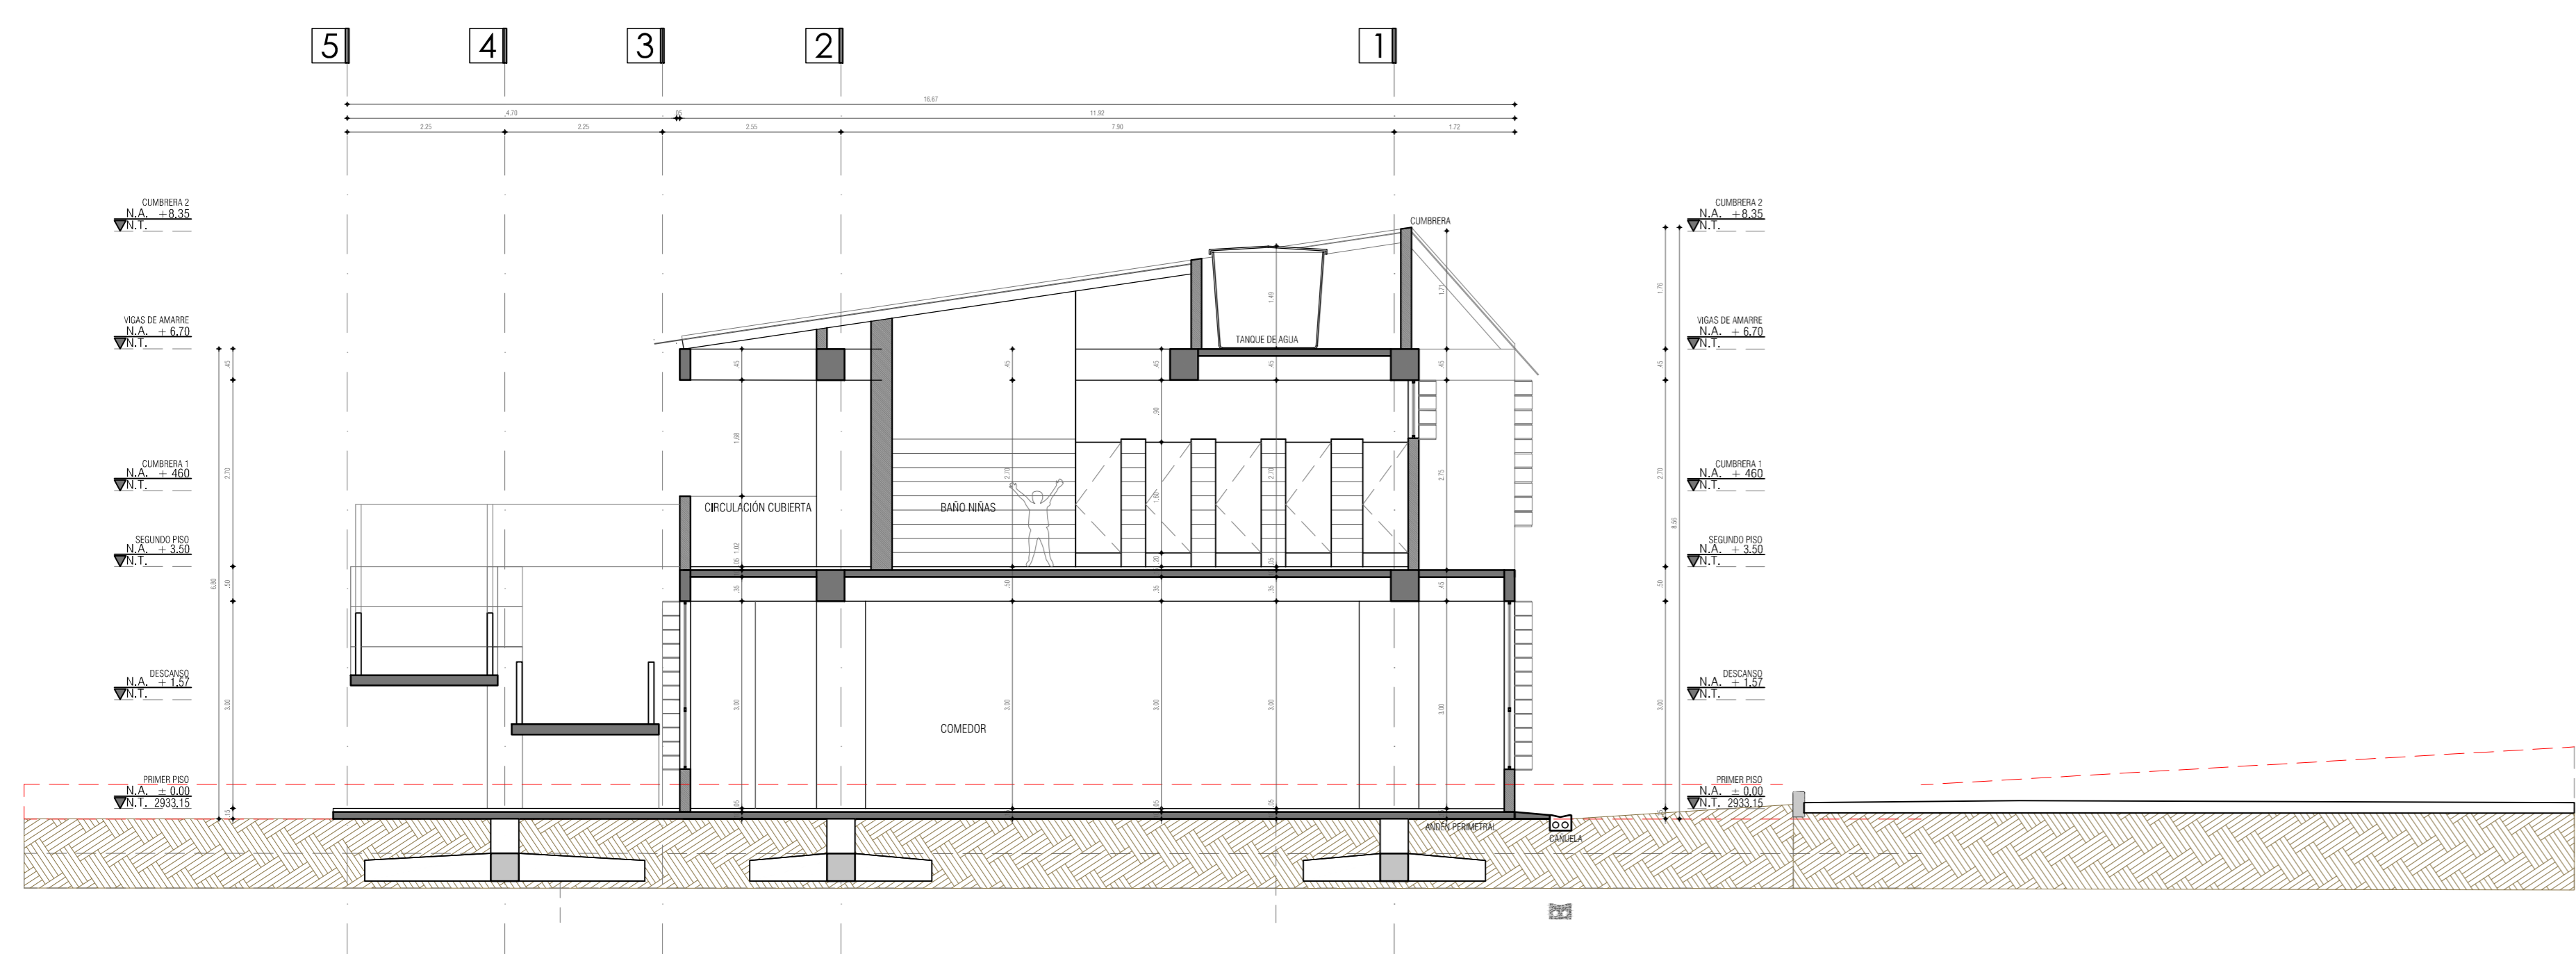

I.E. POLITECNICO MARCELO MIRANDA  
CORTE GENERAL 2  
ESC. 1\_75

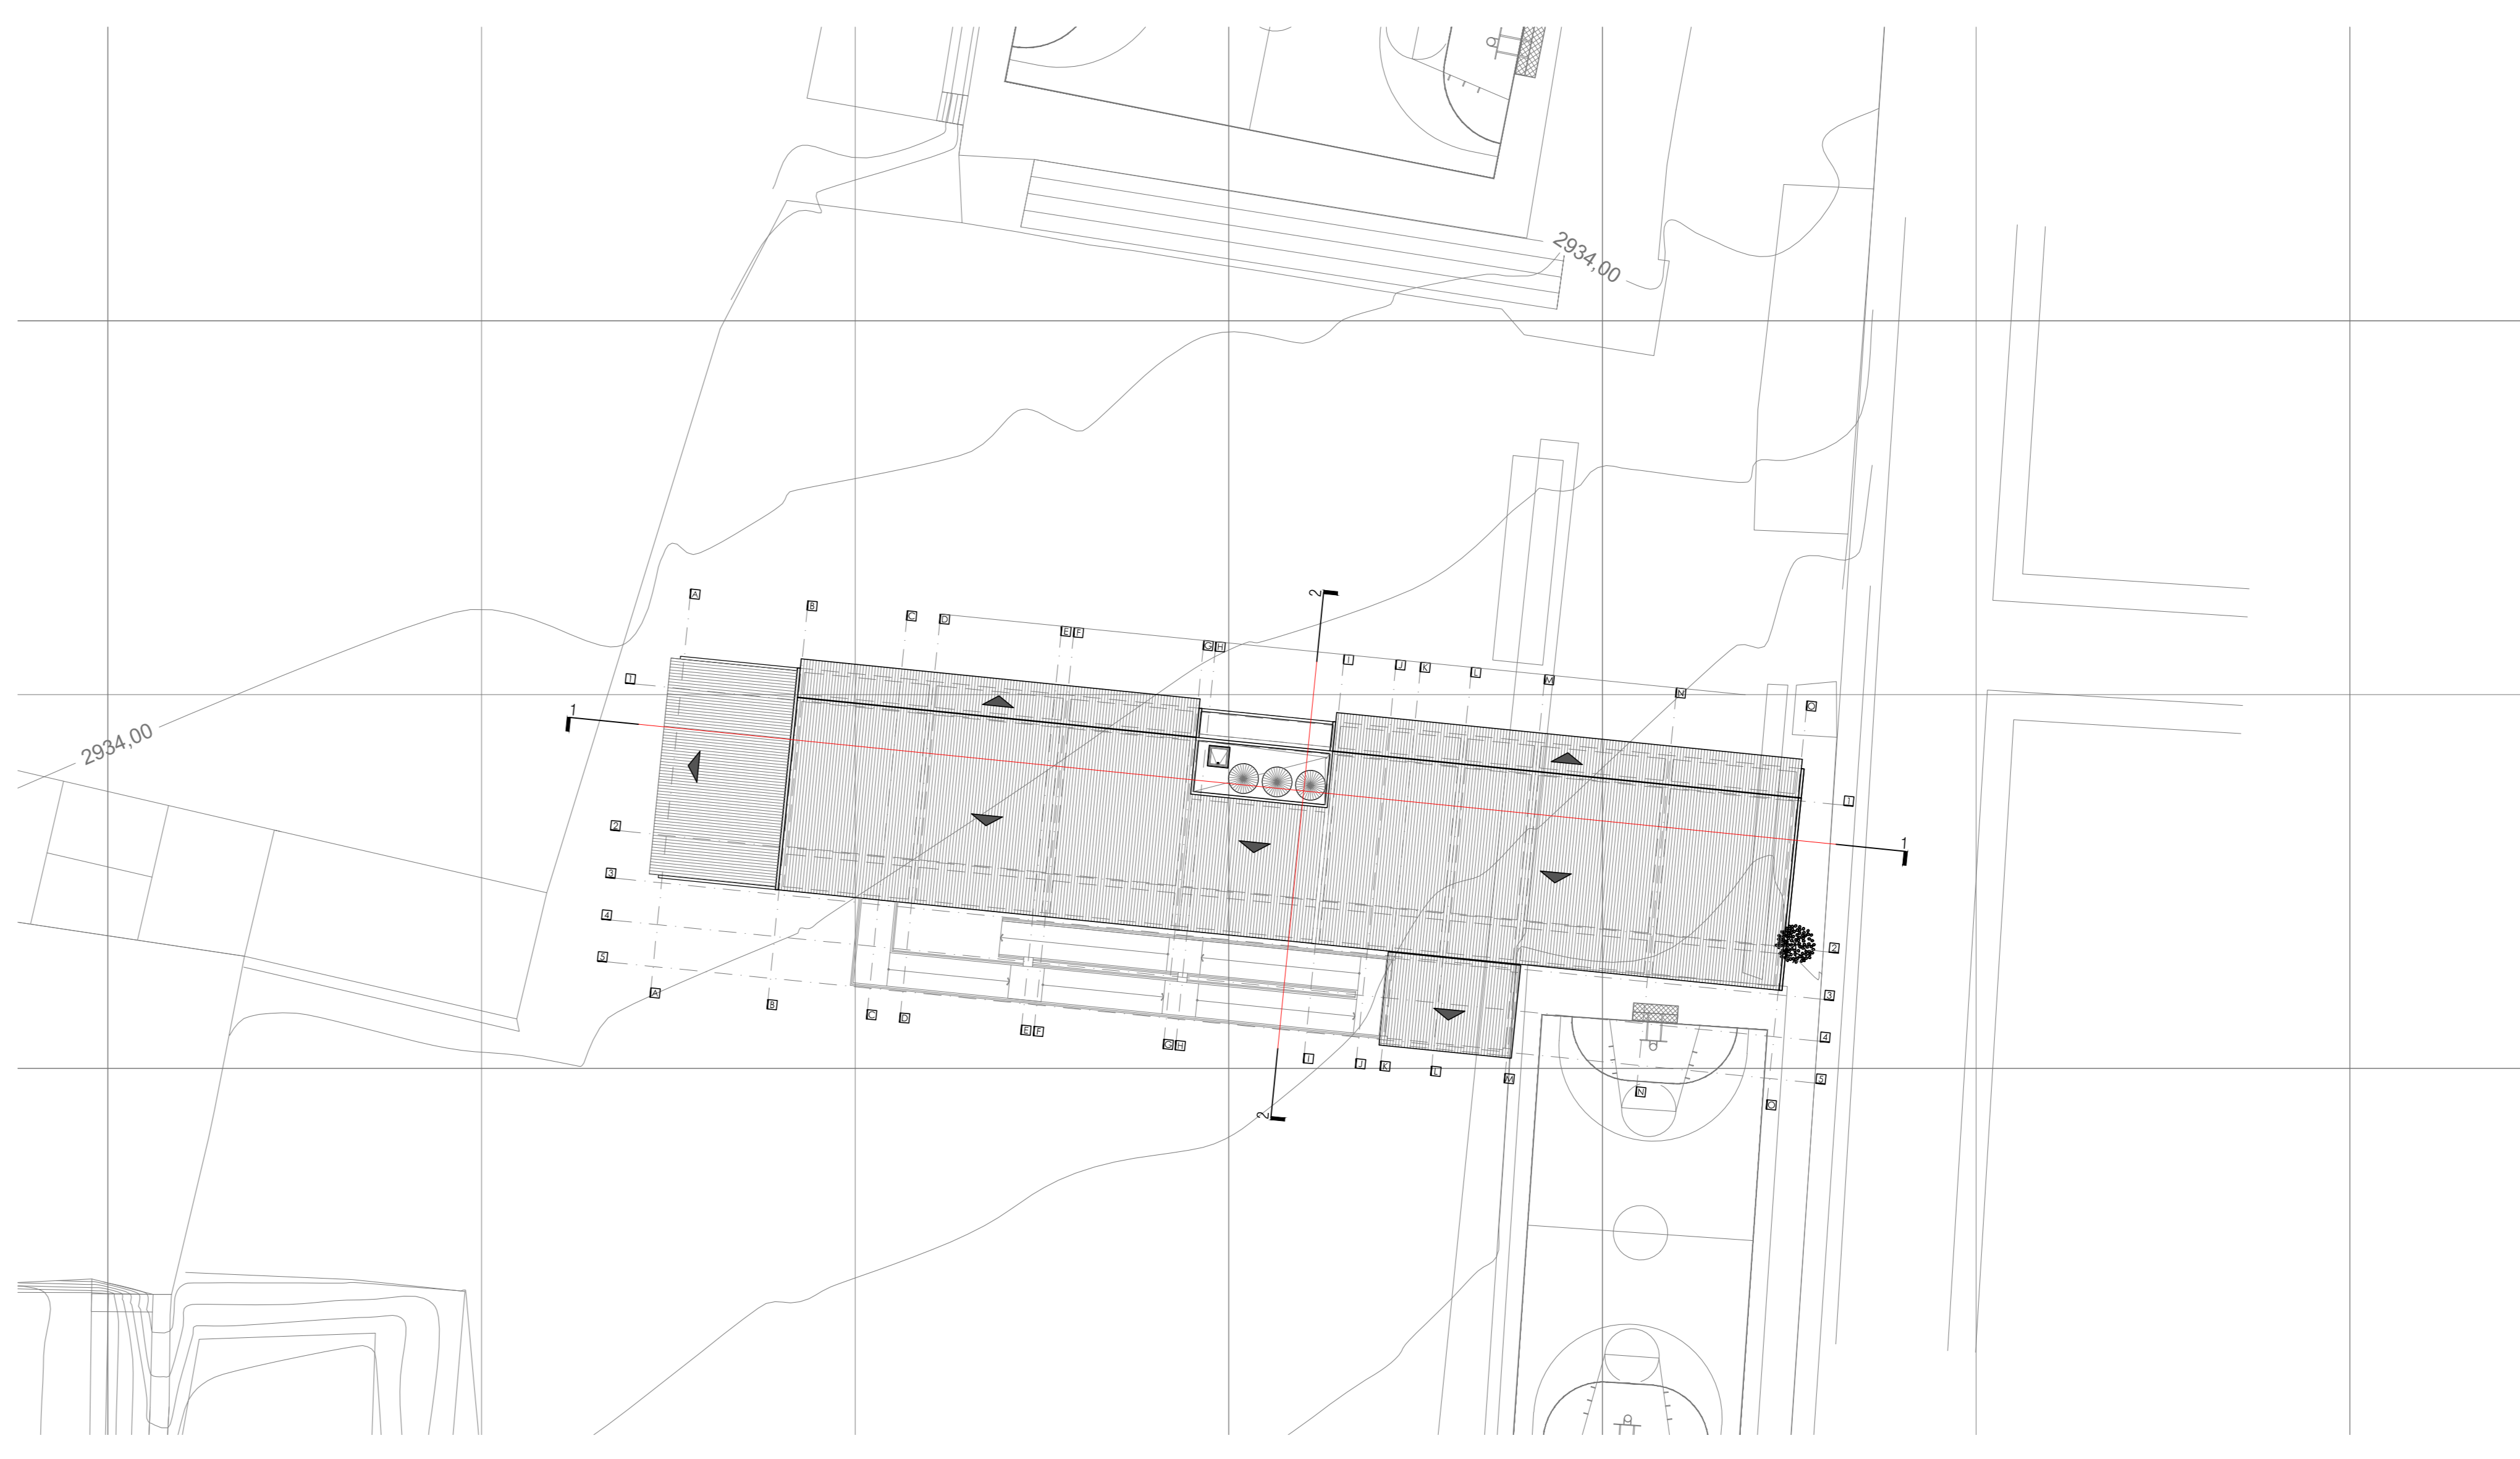

I.E. POLITECNICO MARCELO MIRANDA  
LOCALIZACION  
ESC. 1\_500