


I.E. SAN JUAN - IPIALES  
CORTE C-C  
ESC 1 - 50

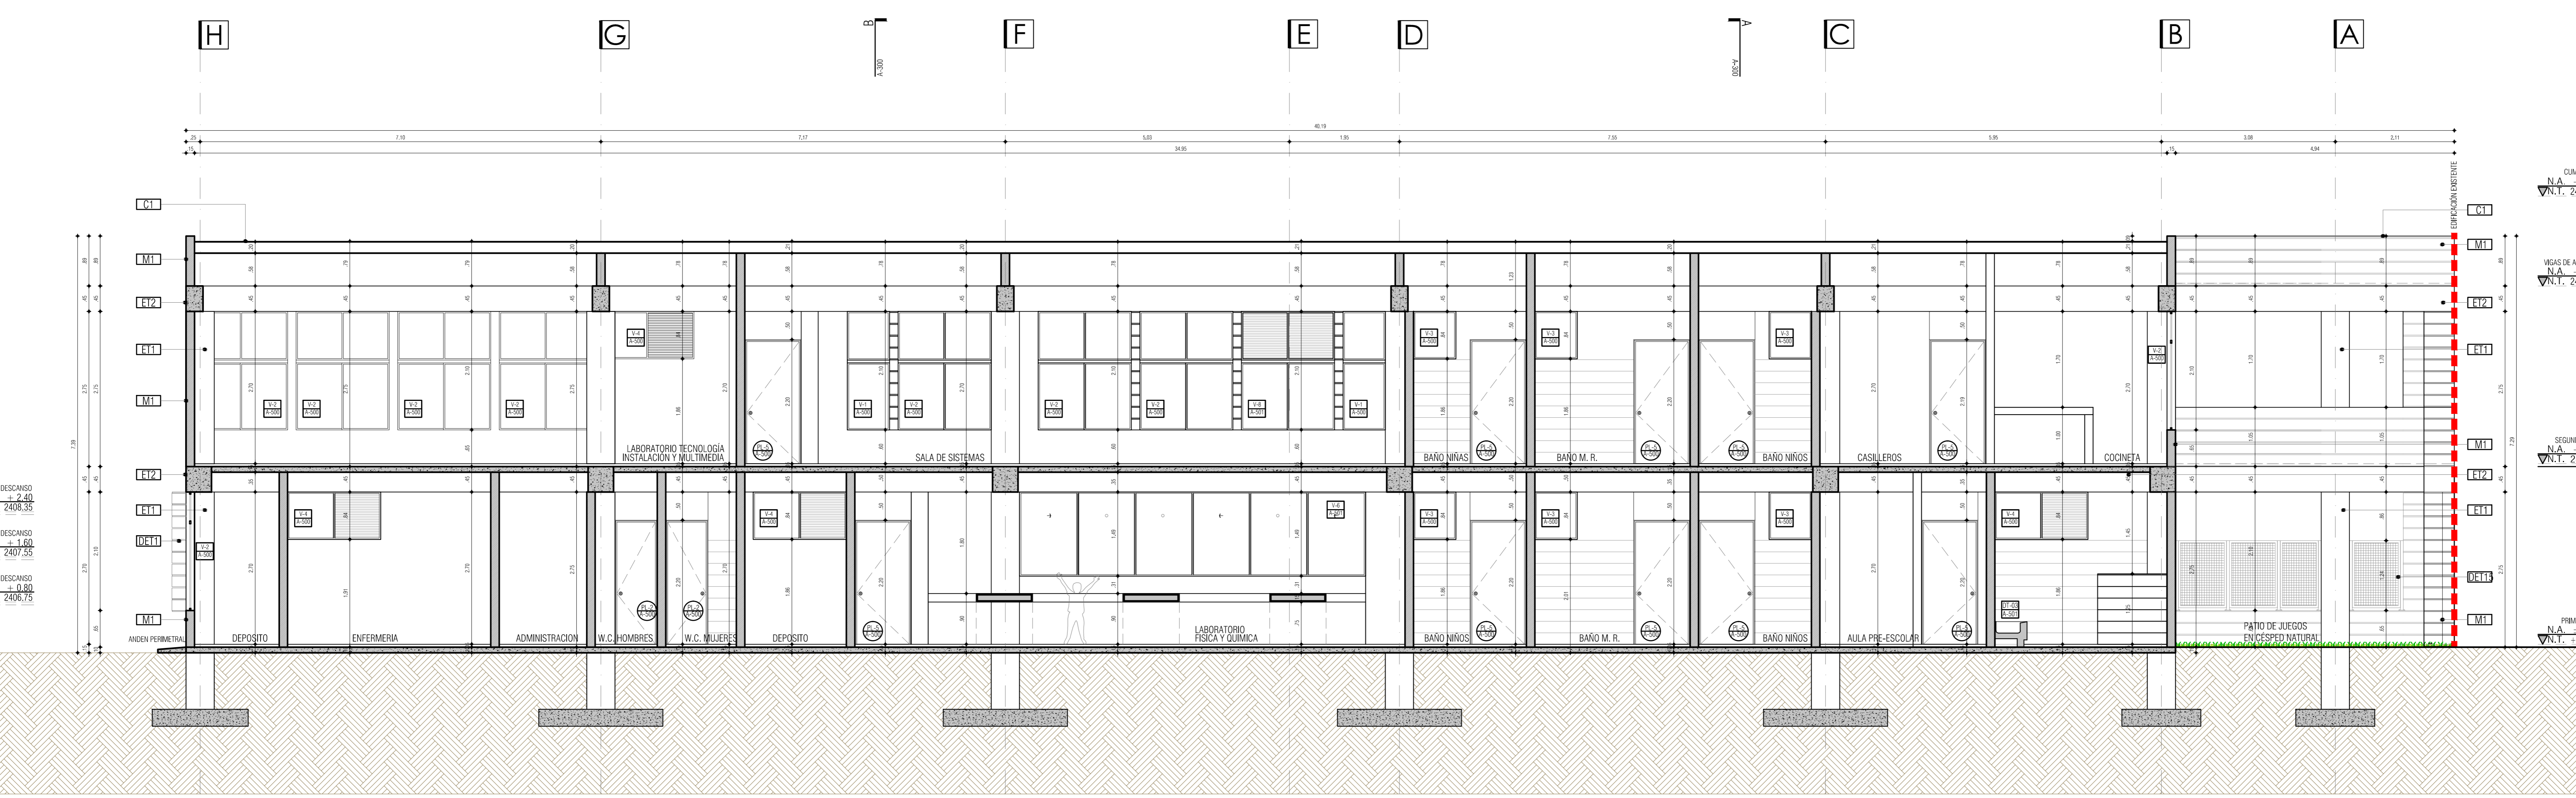

I.E. SAN JUAN - IPIALES  
CORTE D-D  
ESC 1 - 50

SECTOR	REF.	DESCRIPCION MATERIAL
ESTRUCTURA	E11	PLACA DE CONCRETO A LA VISTA COLOR GRIS.
	E12	COLUMNAS EN CONCRETO A LA VISTA COLOR GRIS.
	E13	VIGAS EN CONCRETO A LA VISTA COLOR GRIS.
	E14	VIGAS EN CONCRETO A LA VISTA COLOR GRIS.
ALFALIA	A11	ALFALIA Y FANJONES EN LAMINA GALVANIZADA, PINTADA EN EL COLOR BLANCO REF. BAL 9010
	A12	ALFALIA Y FANJONES EN LAMINA GALVANIZADA, PINTADA EN EL COLOR BLANCO REF. BAL 9010
BARANDAS	B1	BARANDA METALICA CON TUBULARES METALICOS, PINTADOS COLOR REF. BAL 1010 O SIMILAR.
	B2	BARANDA METALICA CON TUBULARES METALICOS, PINTADOS COLOR REF. BAL 1010 O SIMILAR.
PISOS	P1	PISO EN CONCRETO ESCOBRADO COLOR GRIS CUARO.
	P2	BALDOSA CERAMICA TRAFADO 4. ANTIDESLIZANTE 30x30 O SIMILAR, COLOR BLANCO, INSTALADA EN TODOS LOS BAJOS.
	P3	PISO EN TABLON DE GRES TIPO SABAHA CON GUARDASUBIDA DEL LUISADO MATERIAL Y COLOR.
CUBIERTA	C1	CUBIERTA TIPO TERMO-ACUSTICA EN FIBRA DE CARBONO LIPIC O SIMILAR, COLOR POR DEFINIR.
	C2	CUBIERTA TRANSLUCIDA.
PLACA DE CONCRETO A LA VISTA COLOR GRIS.	C3	PLACA DE CONCRETO A LA VISTA COLOR GRIS.
	C4	PLACA DE CONCRETO A LA VISTA COLOR GRIS.

**VERSIONES**

FECHA:	OBSERVACIONES
30-01-2017	VERSION 1

**LOCALIZACION**

**PROYECTO JORNADA ÚNICA**

**Jornada Única**  
 MINISTERIO DE EDUCACIÓN  
 Ministerio de Educación Nacional  
 Bogotá, Colombia

**MINEDUCACIÓN**

**Findeter**  
 Financiera del Desarrollo  
 Bogotá, Colombia  
 FINDER - FINANCIERA DEL DESARROLLO TERRITORIAL  
 Bogotá, Colombia  
 No CONTRATO:  
 PAF-JU10-G10DC-2015

**RUBAU Colombia**  
 CONSTRUCCIONES RUBAU - SUCURSAL COLOMBIA  
 Bogotá, Colombia  
 INTERVENTORIA  
 CONSORCIO  
 JORNADA UNICA BCG-GR10

ING. SIGIFREDO OSPINA CASTRO  
 MATRICULA PROF: 25202-70077 CND.  
 DIRECTOR DE CONSULTORIA.

ARQ. JULIAN MORA  
 MAT. N°25700-30290 CND  
 EQUIPO DE DISEÑO  
 ARQUITECTONICO  
**JG S2 ATELIER SAS**  
 ARQUITECTO ENCARGADO.

ARQ. JUAN GUILLERMO SERRANO ZAMORA  
 MAT. N° A68382005-13873859

ARQ. ARNOLD RODRIGUEZ DUARTE  
 MAT. N° A24472012-1118546173

**LOCALIZACION:**  
 MUNICIPIO DE IPIALES  
 DEPARTAMENTO DE NARIÑO

**PROYECTO:**  
**I.E. SAN JUAN**

**GRUPO 10**

CONTIENE:  
**CORTE C-C**  
**CORTE D-D**

ESCALA: FECHA:  
 INDICADA ENERO 2017

PLANO No. DE 09  
**P-69-E / A-301** 13