


I.E. SANTA TERESITA DE ALTAQUER
PASTO
FACHADA SUR MÓDULO A
ESC 1_50

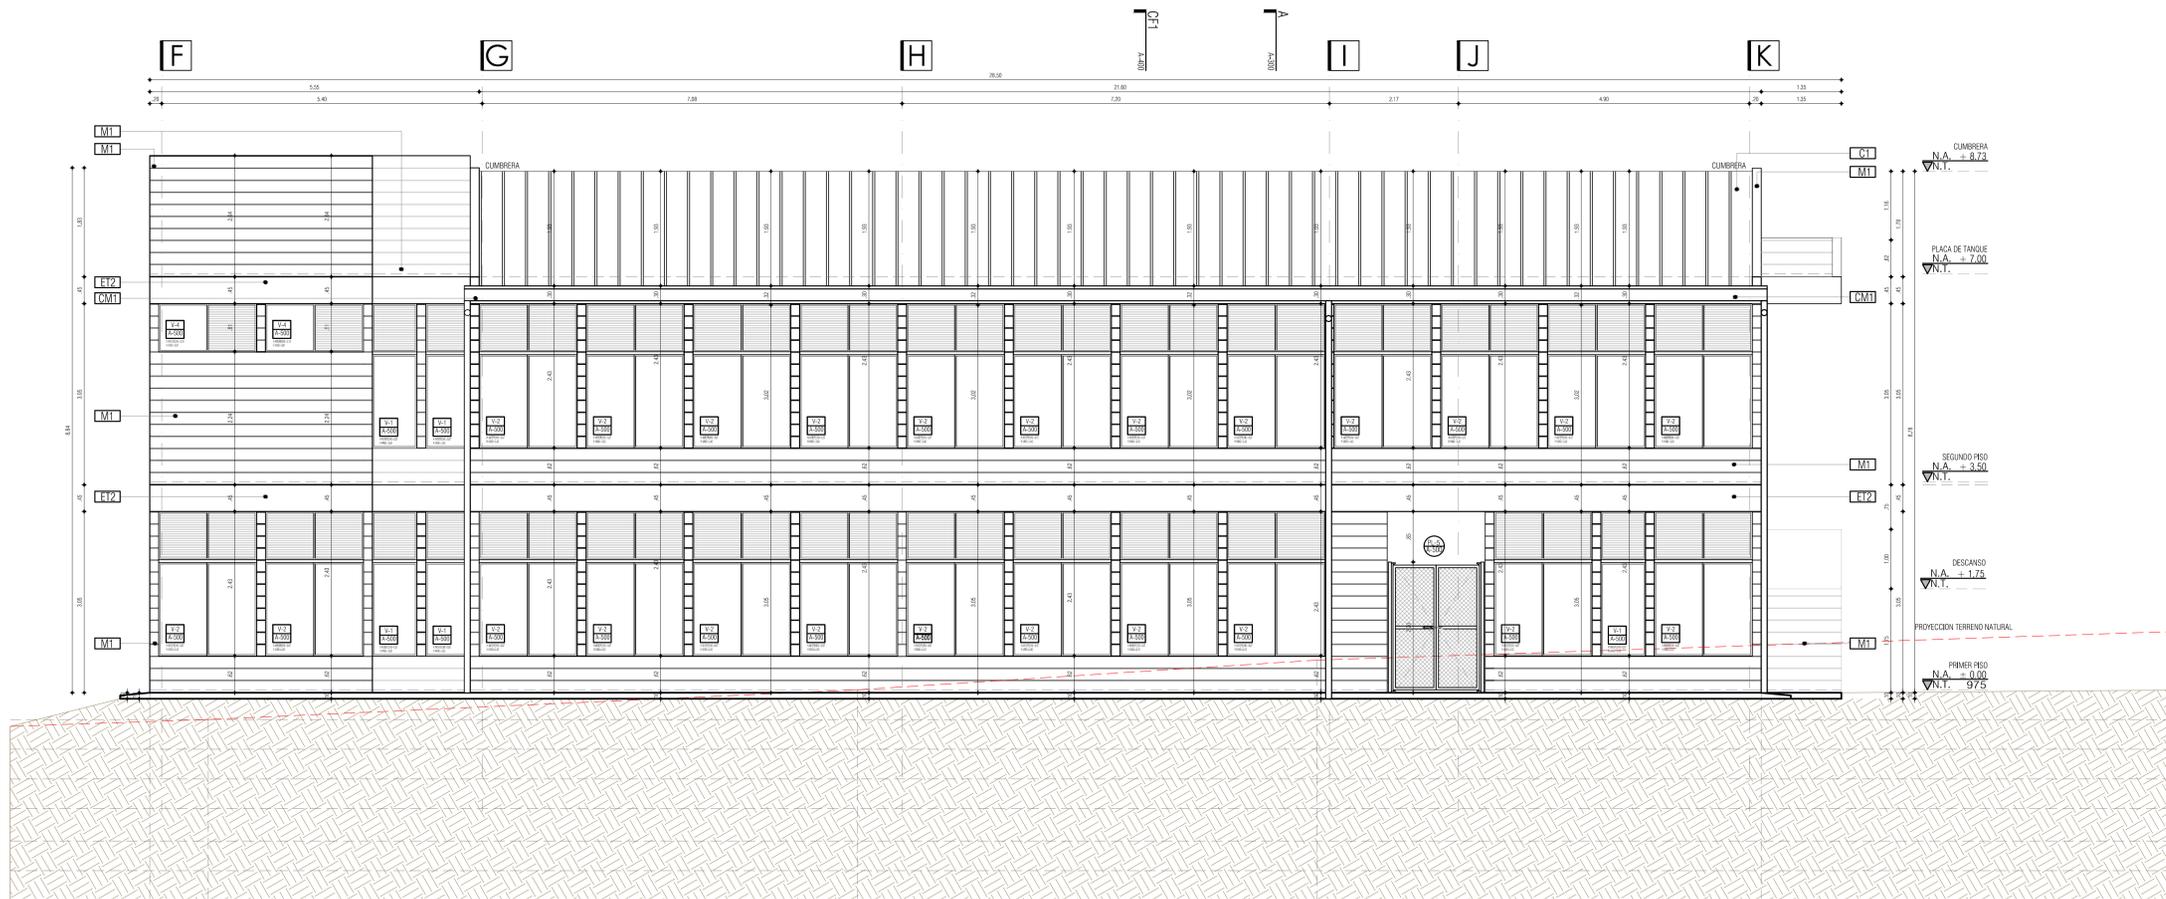


I.E. SANTA TERESITA DE ALTAQUER
PASTO
FACHADA SUR MÓDULO B
ESC 1_50

CUADRO DE ESPECIFICACIONES TÉCNICAS		REF.	DESCRIPCIÓN MATERIAL	SECTOR	DESCRIPCIÓN MATERIAL
M1	MAMPOSTERÍA	M1	MUROS EXTERIORES EN MAMPOSTERÍA BLOQUE DE CONCRETO A LA VISTA 0.12 x 0.19 x 0.39 O SIMILAR, CON PERFORACIONES VERTICALES, ANCLAJES, ETC.	ESTRUCTURA	ESTRUCTURA
M2	MAMPOSTERÍA	M2	MUROS INTERIORES EN MAMPOSTERÍA BLOQUE No. 4 O SIMILAR, PANEADO Y PINTADO UNILTO TIPO 1, TRES MANOS, COLOR BLANCO.	ALFALIA	ALFALIA
M3	MAMPOSTERÍA	M3	MUROS INTERIORES EN MAMPOSTERÍA PANEADO Y ENCHAPADO EN BALDOSA DE 205 x 30 O SIMILAR COLOR BLANCO, HASTA UNA ALTURA DE 1.80 m EN TODAS LAS ZONAS HÚMEDAS.	BARANDAS	BARANDAS
M4	MAMPOSTERÍA	M4	MUROS EN CALAJOS DE CONCRETO A LA VISTA 0.19 x 0.19 x 0.19 O SIMILAR.		
API	PISOS	API	PISO EN CONCRETO ENDURECIDO COLOR GRIS CUARO CARBADO LISO.		
		ET2	ETRUCTURA		
		ET12	ETRUCTURA		
		C1	CONCRETO		
		CMT	CONCRETO		

LOCALIZACIÓN	
<p>PROYECTO JORNADA ÚNICA Jornada Única MINEDUCACIÓN MINISTERIO DE EDUCACIÓN NACIONAL Bogotá, Colombia</p>	
<p>CONSTRUCCIONES RUBAU - SUCURSAL COLOMBIA Bogotá, Colombia</p>	
<p>INTERVENORIA CONSORCIO JORNADA ÚNICA BCG</p>	
<p>ARQ. EDUARDO RUGELES MATRICULA PROF: 68700-499403TD</p>	
<p>ARQUITECTO DISEÑADOR:</p>	
<p>ARQ. ADRIANA YOLIMA PARRA M.P. A25302004-52869259</p>	
<p>DIRECTOR DE CONSULTORIA:</p>	
<p>ARQ. NOHORA RAQUEL PONSQUITA MAT. N° 2570052129 CND</p>	
<p>EQUIPO DE DISEÑO ARQUITECTÓNICO</p>	
<p>JGS2 ATELIER SAS</p>	
<p>ARQUITECTO ENCARGADO:</p>	
<p>ARQ. MANUEL ANTONIO ENCISO SANCHEZ MAT. N° 25700 0172 CND</p>	
<p>ARQ. DIANA MILENA AVENDAÑO BRUALDO MAT. N° A25042004-46681798</p>	
<p>LOCALIZACIÓN:</p>	
<p>MUNICIPIO DE BARBACOAS DEPARTAMENTO DE NARIÑO</p>	
<p>PROYECTO:</p>	
<p>I.E. SANTA TERESITA DE ALTAQUER</p>	
<p>GRUPO 9</p>	
<p>CONTIENE:</p>	
<p>FACHADAS SUR MÓDULO A MÓDULO B</p>	
<p>ESCALA: 1_50 FECHA: FEBRERO 2017</p>	
<p>PLANO No. P-70-F / A-201 DE 09</p>	

VERSIONES	
FECHA:	OBSERVACIONES
10-02-2017	VERSION 1

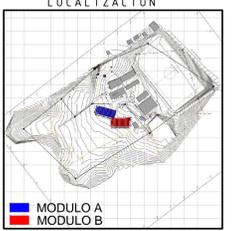

PROYECTO JORNADA ÚNICA
Jornada Única
MINEDUCACIÓN **MINISTERIO DE EDUCACIÓN NACIONAL**
Bogotá, Colombia



No CONTRATO:
PAF-JU09-G09DC-2015



CONSTRUCCIONES RUBAU - SUCURSAL COLOMBIA
Bogotá, Colombia

INTERVENORIA
CONSORCIO
JORNADA ÚNICA BCG

ARQ. EDUARDO RUGELES
MATRICULA PROF: 68700-499403TD

ARQUITECTO DISEÑADOR:

ARQ. ADRIANA YOLIMA PARRA
M.P. A25302004-52869259

DIRECTOR DE CONSULTORIA:

ARQ. NOHORA RAQUEL PONSQUITA
MAT. N° 2570052129 CND

EQUIPO DE DISEÑO ARQUITECTÓNICO

JGS2 ATELIER SAS

ARQUITECTO ENCARGADO:

ARQ. MANUEL ANTONIO ENCISO SANCHEZ
MAT. N° 25700 0172 CND

ARQ. DIANA MILENA AVENDAÑO BRUALDO
MAT. N° A25042004-46681798

LOCALIZACIÓN:
MUNICIPIO DE BARBACOAS
DEPARTAMENTO DE NARIÑO