


VERSIONES


FECHA:	OBSERVACIONES
10-02-2017	VERSION 1

LOCALIZACION

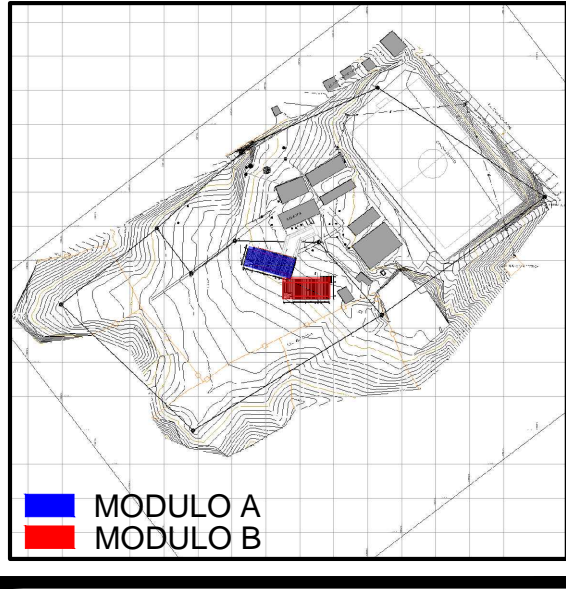

MODULO A  
MODULO B

**PROYECTO JORNADA ÚNICA**  
**Jornada Única**  
MINEDUCACIÓN TODOS POR UN NUEVO PAÍS  
Ministerio de Educación Nacional  
Bogotá, Colombia

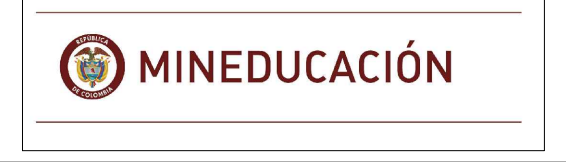

FINETER - FINANCIERA DEL DESARROLLO TERRITORIAL  
Bogotá, Colombia

No CONTRATO



CONSTRUCCIONES RUBAU - SUCURSAL COLOMBIA  
Bogotá, Colombia

INTERVENTORIA  
CONSORCIO  
JORNADA UNICA BCG

ARQ. EDUARDO RUGELES  
MATRICULA PROF: 68700-49940STD

ARQUITECTO DISEÑADOR:

ARQ. ADRIANA YOLIMA PARRA  
M.P. A25302004-52869259

DIRECTOR DE CONSULTORIA.

ARQ. NOHORA RAQUEL PONGUITA  
MAT. N° 2570052129 CND

EQUIPO DE DISEÑO  
ARQUITECTONICO  
JGS2 ATELIER SAS

ARQUITECTO ENCARGADO.

ARQ. MANUEL ANTONIO ENCISO SANCHEZ  
MAT. N° 25700 0172 CND

ARQ. DIANA MILENA AVENDAÑO BRUALDO  
MAT. N° A25042004-46681798

LOCALIZACION:  
MUNICIPIO DE BARBACOAS  
DEPARTAMENTO DE NARIÑO

PROYECTO:

**I.E SANTA TERESITA DE ALTAQUER**

GRUPO 9



CONTIENE:  
**CORTES POR FACHADA  
DETALLE BAÑOS**

ESCALA: FECHA:

1 \_ 20 FEBRERO 2017

PLANO No. DE 14

**P-70-F / A-401** 18

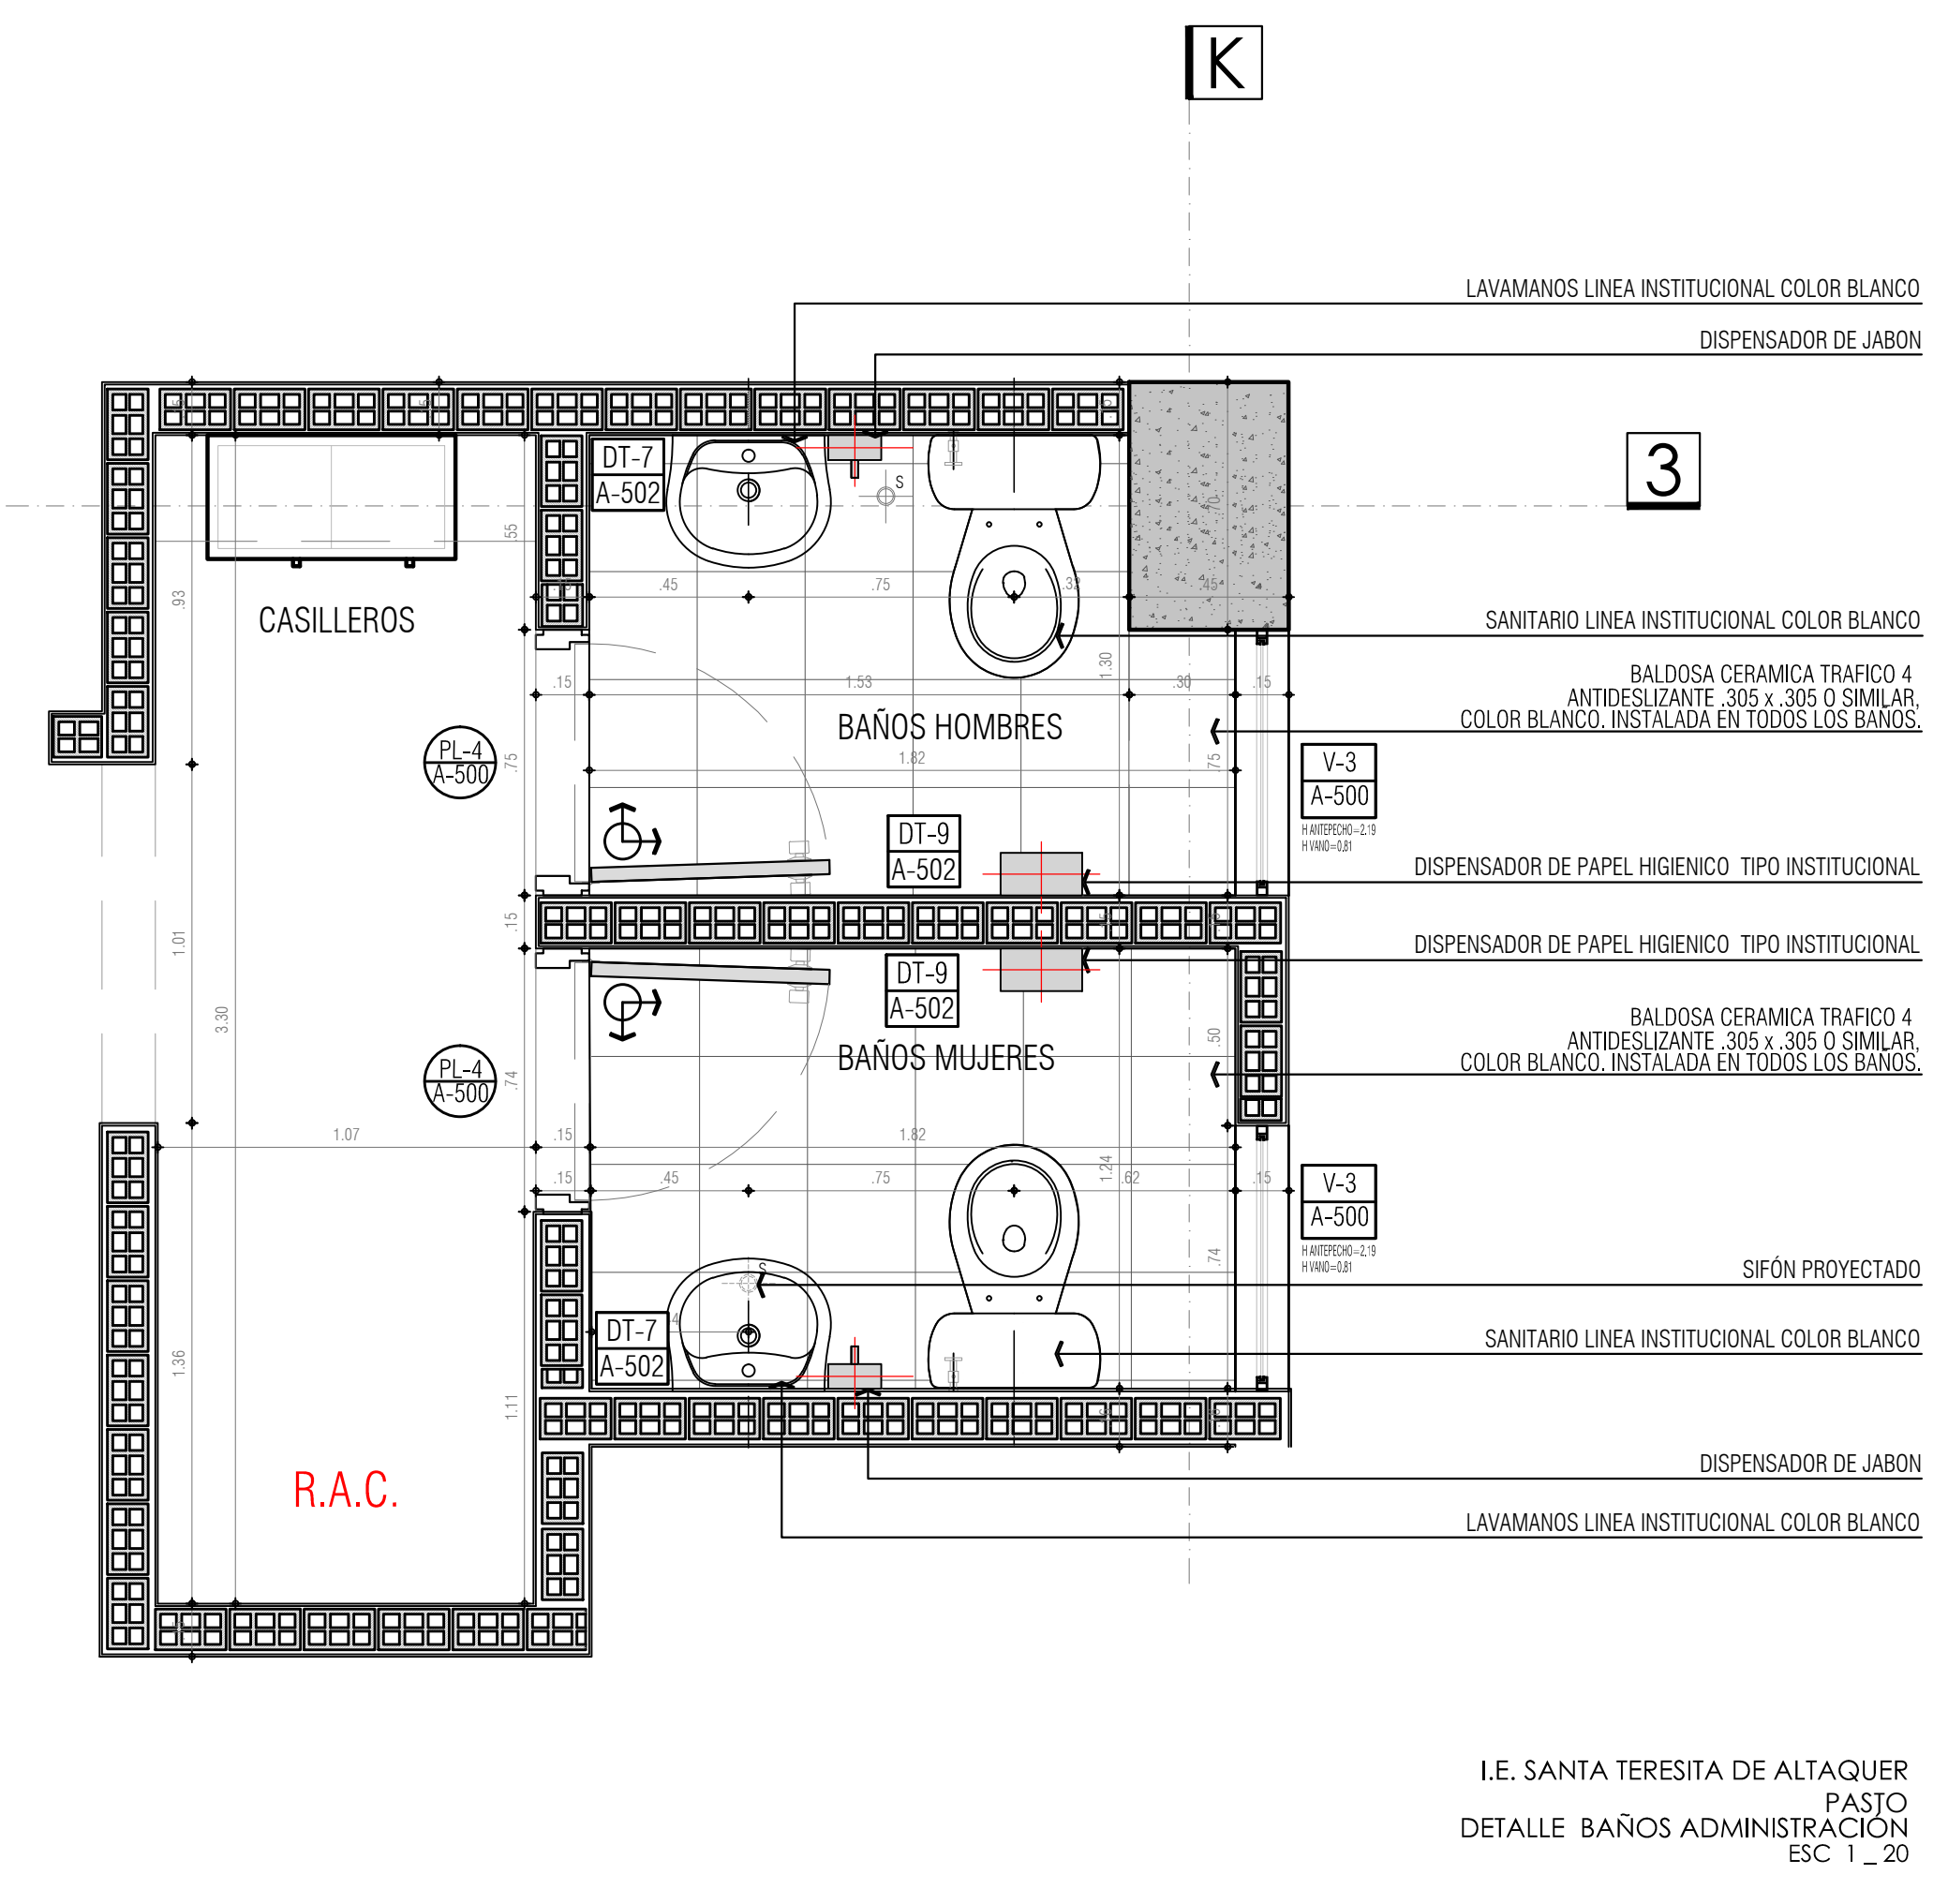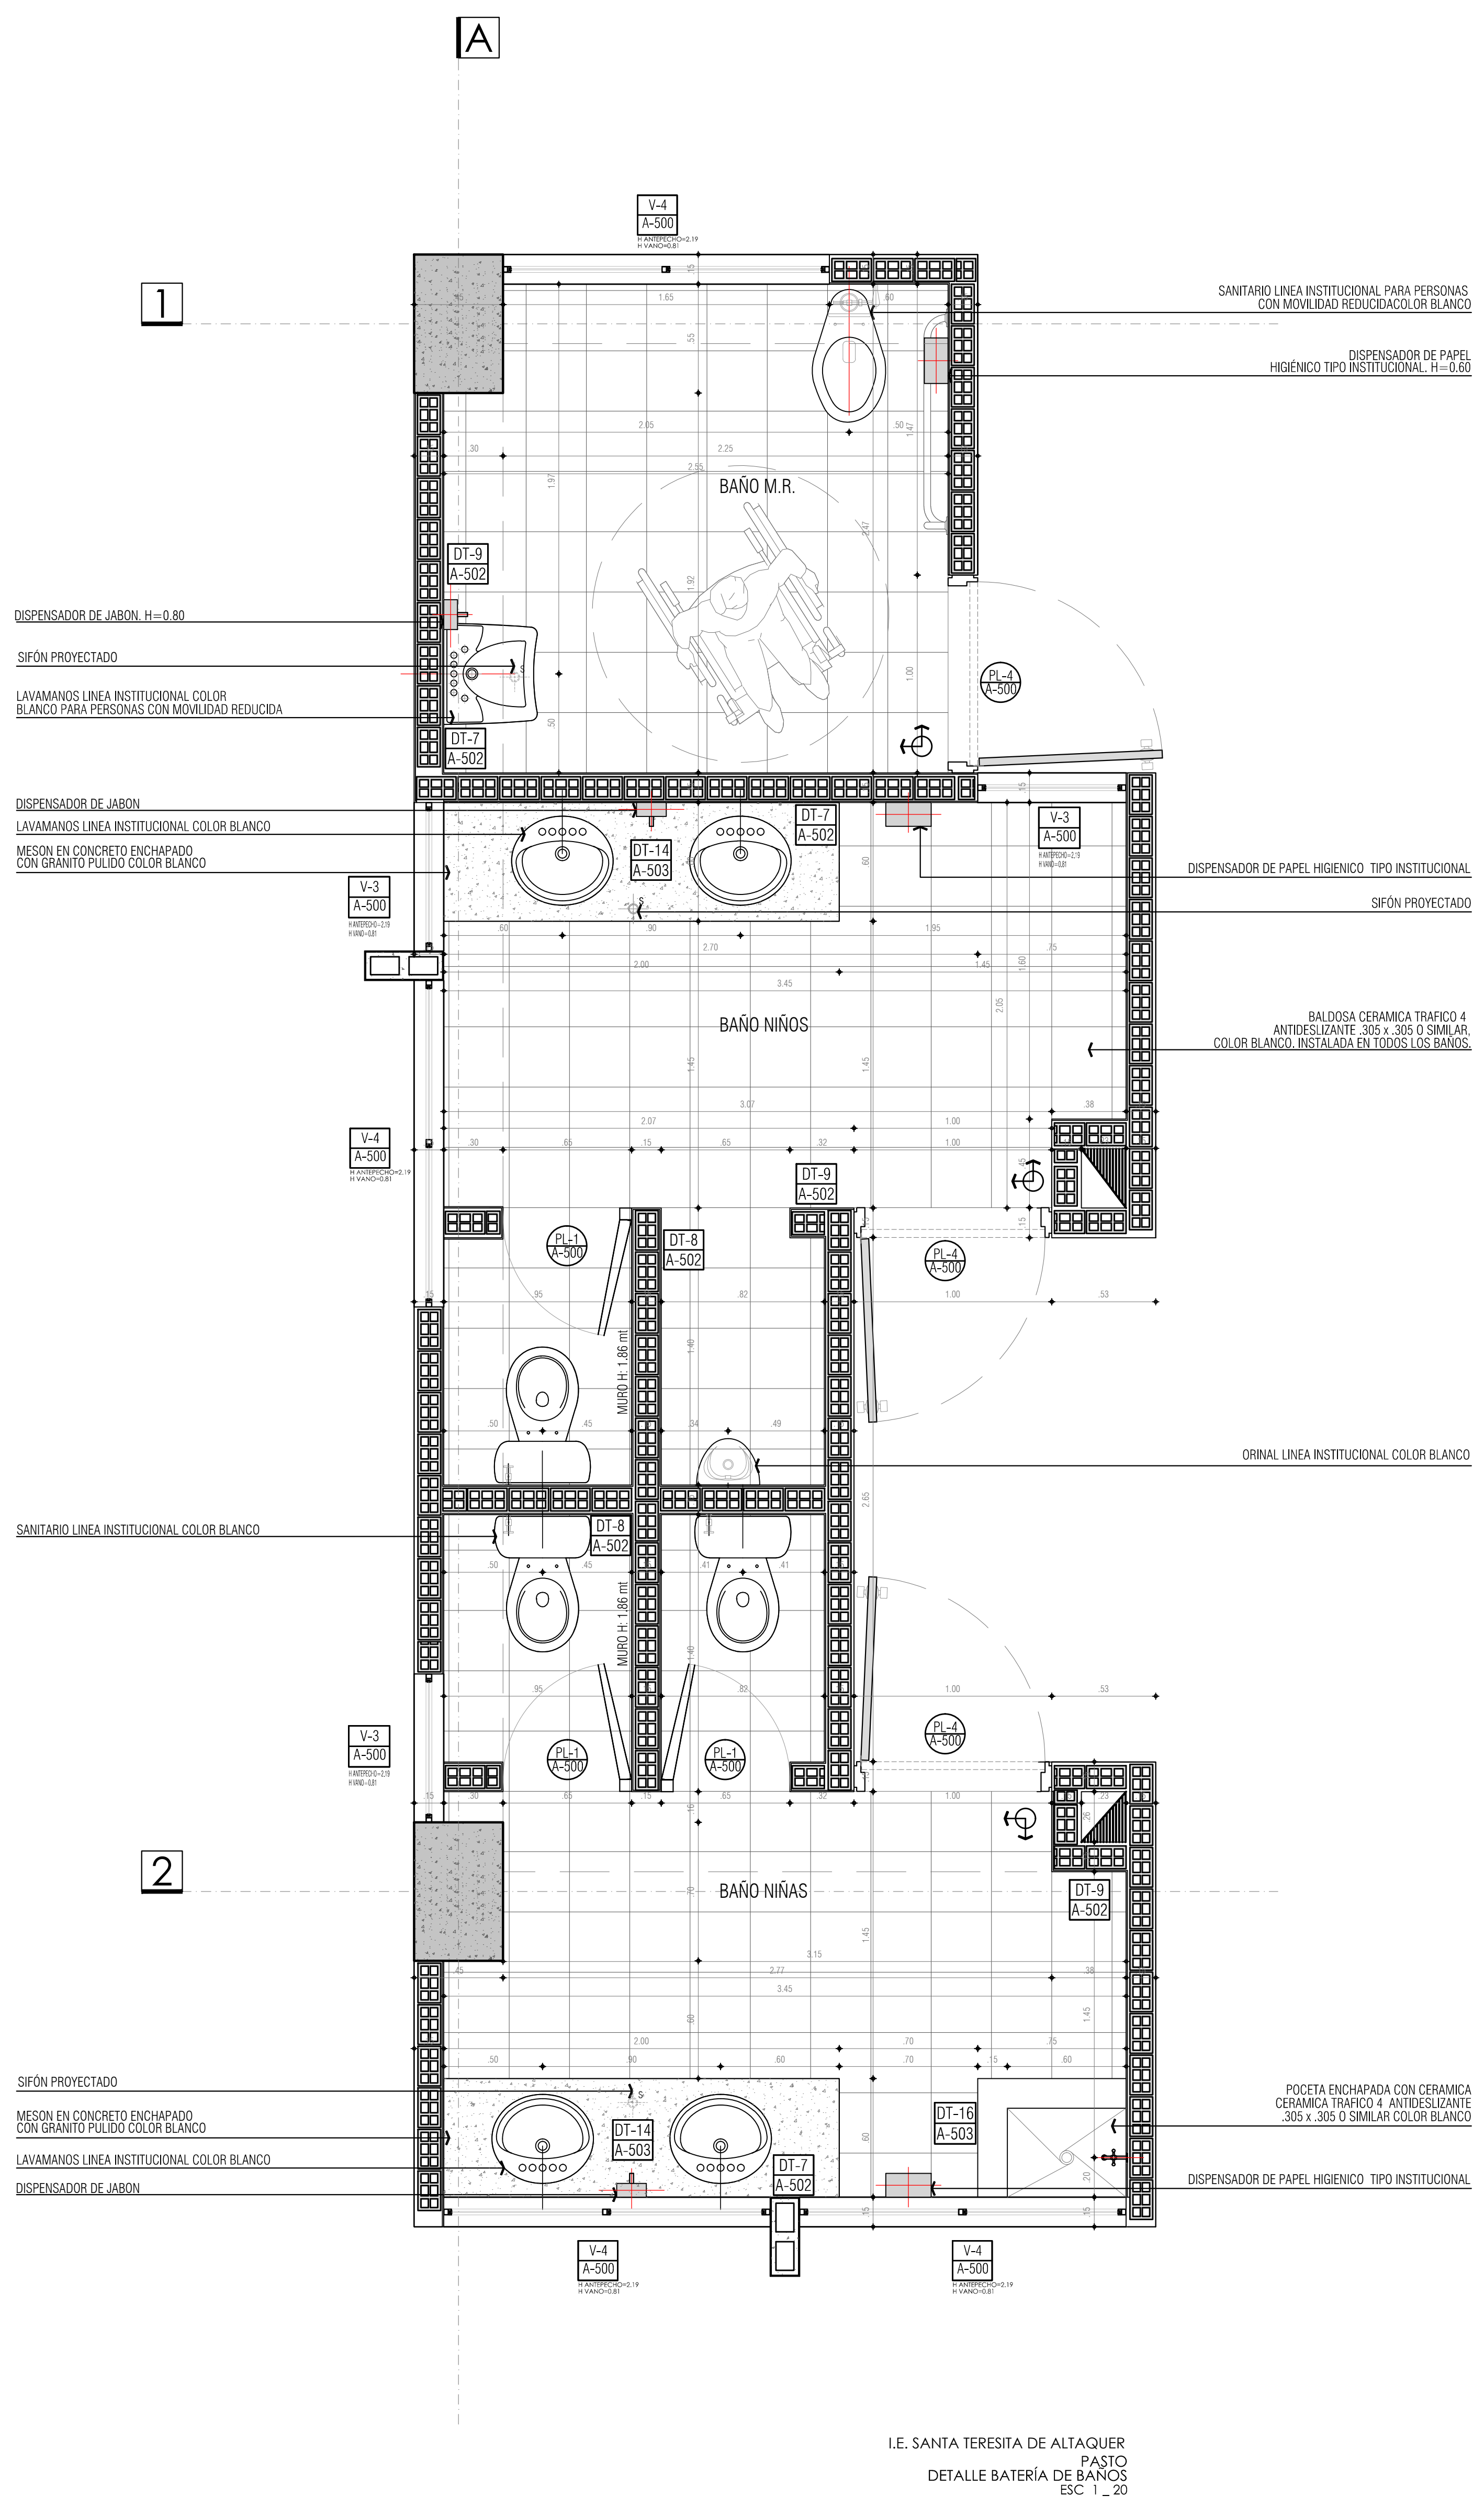

I.E. SANTA TERESITA DE ALTAQUER  
PASTO  
DETALLE BATERÍA DE BAÑOS  
ESC. 1 \_ 20

I.E. SANTA TERESITA DE ALTAQUER  
PASTO  
DETALLE BAÑOS ADMINISTRACIÓN  
ESC. 1 \_ 20