



NOTAS:  
 1- PARA LA INSTALACION DE BOCAS DE SUMINISTRO Y SALIDAS SANITARIAS DE LOS APARATOS SANITARIOS, EL CONTRATISTA DEBE CONSULTAR LOS MANUALES DE INSTALACION DEL FABRICANTE.  
 2- EL DIAMETRO DE ACOMETIDA DE LOS PUNTOS HIDRAULICOS PARA TODOS LOS APARATOS ES DE 1/2".  
 3- LAS REDES DE SUMINISTRO DE AGUA, Y DESAGÜES DE AGUAS RESIDUALES SERAN EN PVC SEGUN LO INDUCADO EN LAS ESPECIFICACIONES.  
 4- LA TUBERIA DE GAS SERA EN COBRE TIPO "L".  
 5- LA TUBERIA PARA EL SISTEMA CONTRA INCENDIO SERA EN ACERO AL CARBON.  
 6- EL CONTRATISTA HARÁ EL REPLANTEO Y VERIFICACION TOPOGRAFICA ANTES DE INICIAR LAS EXCAVACIONES PARA LA INSTALACION DE REDES.  
 7- PARA LA INSTALACION DEL POZO SEPTICO, LA TRAMPA DE GRASAS Y LAS CAJAS DE DISTRIBUCION: EL CONTRATISTA DEBE SEGUIR LAS RECOMENDACIONES INDICADAS EN EL CATALOGO DEL FABRICANTE.  
 8- EL CONTRATISTA DEBE VERIFICAR EN OBRA EL DIAMETRO DE LA RED A LA CUAL SE CONECTA LA ACOMETIDA, MINIMO DEBE SER EN D=3".  
 9- EL CONTRATISTA DEBE HACER EL REPLANTEO CON LA UBICACION DE LAS ZANJAS DE INFILTRACION, PARA LO CUAL DEBE CONSULTAR Y TENER EL Vº Bº DEL INGENIERO DE SUELOS.

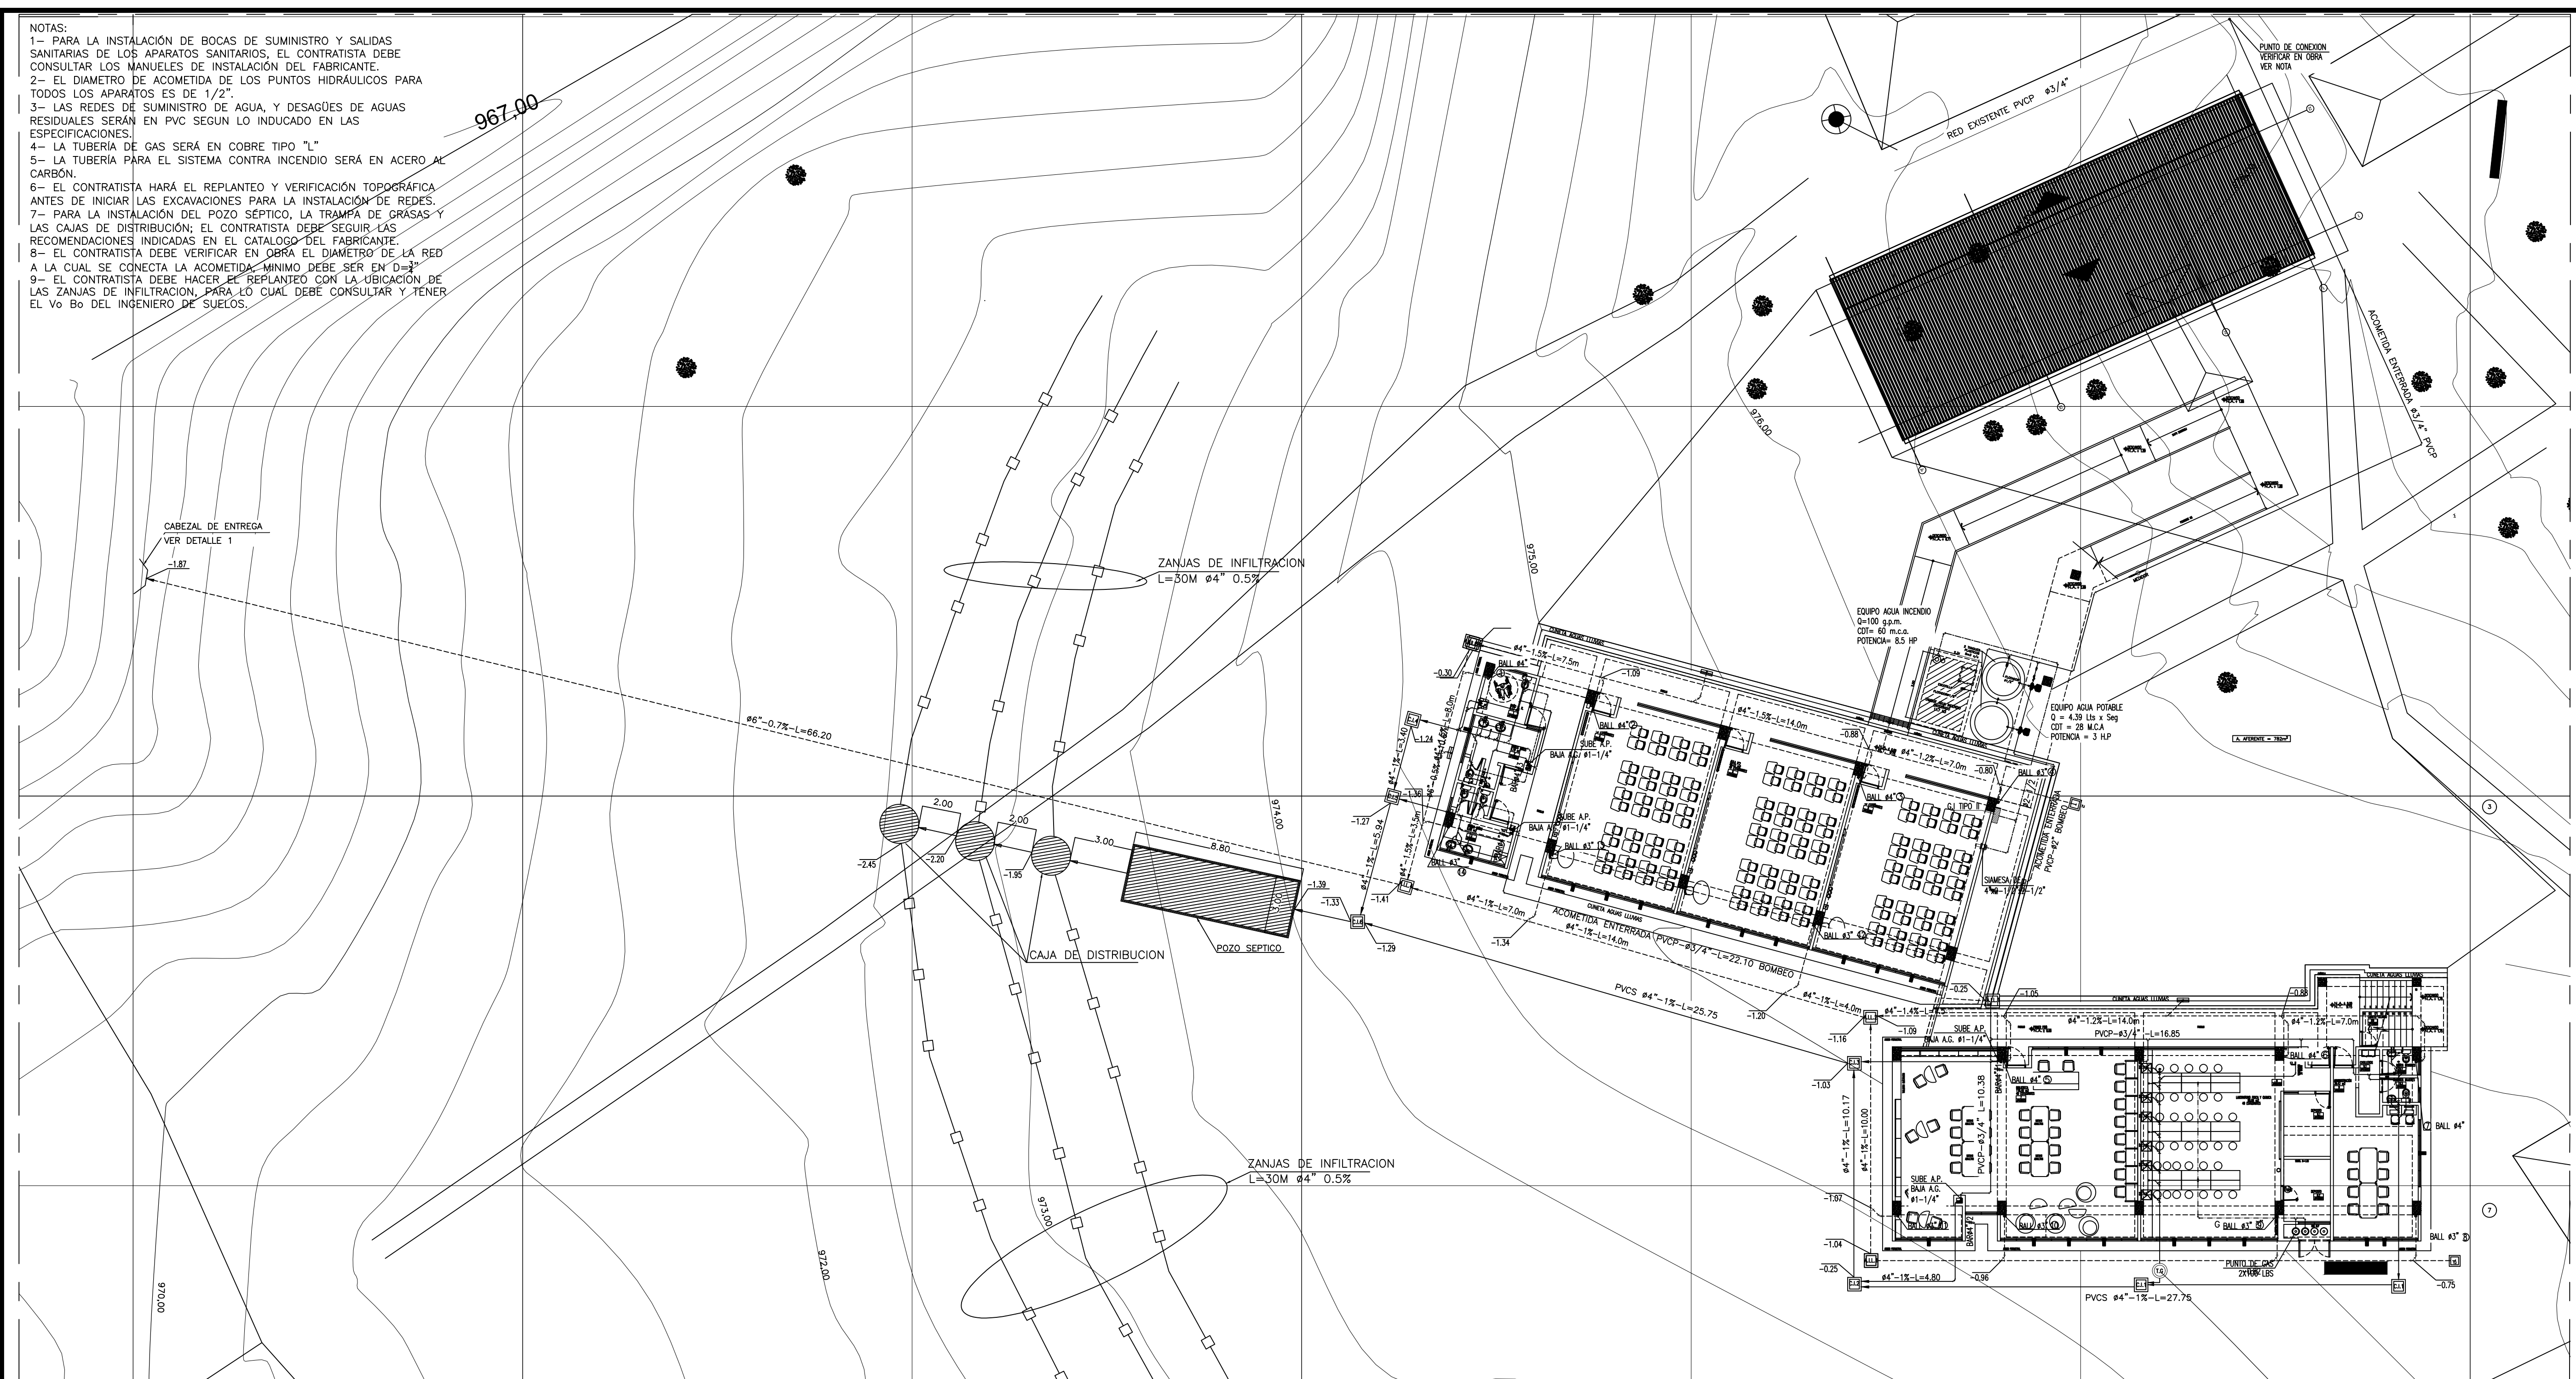

VERSIONES

FECHA:	OBSERVACIONES
17-02-2017	VERSION 1

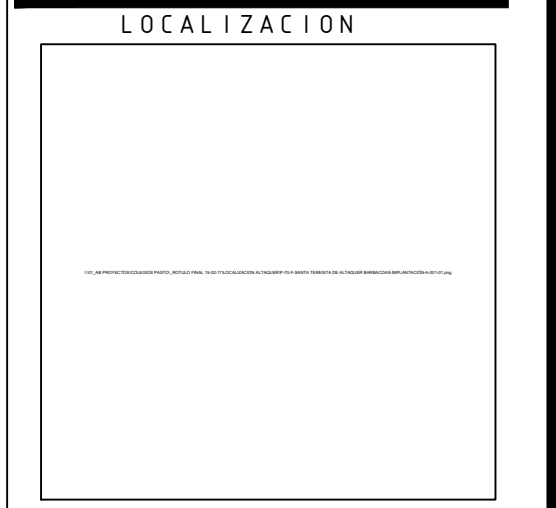

PROYECTO JORNADA ÚNICA  
**Jornada Única**  
 Mineducación  
 Ministerio de Educación Nacional  
 Bogotá, Colombia



CONTRATO:  
 PAF-JU09-G09DC-2015  
**RUBAU**  
 Colombia  
 CONSTRUCCIONES RUBAU - SUCURSAL COLOMBIA  
 Bogotá, Colombia  
 INTERVENTORIA  
 CONSORCIO  
 JORNADA ÚNICA BCG

ARQ. EDUARDO RUGELES  
 MATRÍCULA PROF. 68700-49940STD  
 ESPECIALISTA HIDROSANITARIO

ING. EDWARD A. SARMIENTO RINCÓN.  
 T.P. No. 15236131995 BYC

DIRECTOR DE CONSULTORIA.

ARQ. NOHORA RAQUEL PONGUTA  
 MAT. N.º 2570052129 CND

EQUIPO DE DISEÑO  
 HIDROSANITARIO

INGENIERO ESPECIALISTA.

ING. IVAN MAURICIO FORERO GARCIA  
 MAT. N.º 15236091728 BYC

LOCALIZACION:  
 MUNICIPIO DE PASTO  
 DEPARTAMENTO DE NARIÑO

PROYECTO:  
**I.E SANTA TERESITA DE ALTAQUER**

GRUPO 9

CONTIENE:  
**LOCALIZACION GENERAL REDES**

ESCALA: FECHA:  
 INDICADAS FEBRERO 2017

PLANO No. DE 1  
**HS-AT-01** 4

