


VERSIONES	
FECHA:	OBSERVACIONES
30-01-2017	VERSION 1

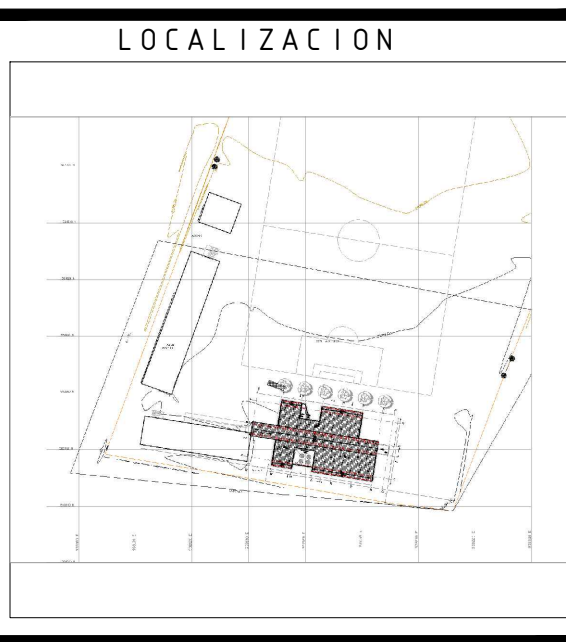

PROYECTO JORNADA ÚNICA

Jornada Única
 MINEDUCACIÓN TODOS POR UN NUEVO PAÍS
 Ministerio de Educación Nacional
 Bogotá, Colombia



FINDETER - FINANCIERA DEL DESARROLLO TERRITORIAL
 Bogotá, Colombia

No CONTRATO:
 PAF-JU10-G10DC-2015



CONSTRUCCIONES RUBAU - SUCURSAL COLOMBIA
 Bogotá, Colombia
 INTERVENTORIA
 CONSORCIO
 JORNADA ÚNICA BCG-GR10

ING. SIGIFREDO OSPINA CASTRO
 MATRICULA PROF: 25202-70077 CND.
 DIRECTOR DE CONSULTORIA.

ARQ. JULIAN MORA
 MAT. N°25700-30290 CND
 EQUIPO DE DISEÑO
 ARQUITECTÓNICO
 JG SZ ATELIER SAS
 ARQUITECTO ENCARGADO.

ARQ. JUAN GUILLERMO SERRANO ZAMORA
 MAT. N° A6832005-13873859

ARQ. ARNOLD RODRÍGUEZ DUARTE
 MAT. N° A24472012-118546173

LOCALIZACIÓN:
 MUNICIPIO DE IPIALES
 DEPARTAMENTO DE NARIÑO



PROYECTO:
 I.E. SEMINARIO

GRUPO 10

CONTIENE:
 CORTE GENERAL 1
 CORTE GENERAL 2


ESCALA: FECHA:
 INDICADA ENERO 2017

PLANO No. DE 02
 P-69-G / A-002 13

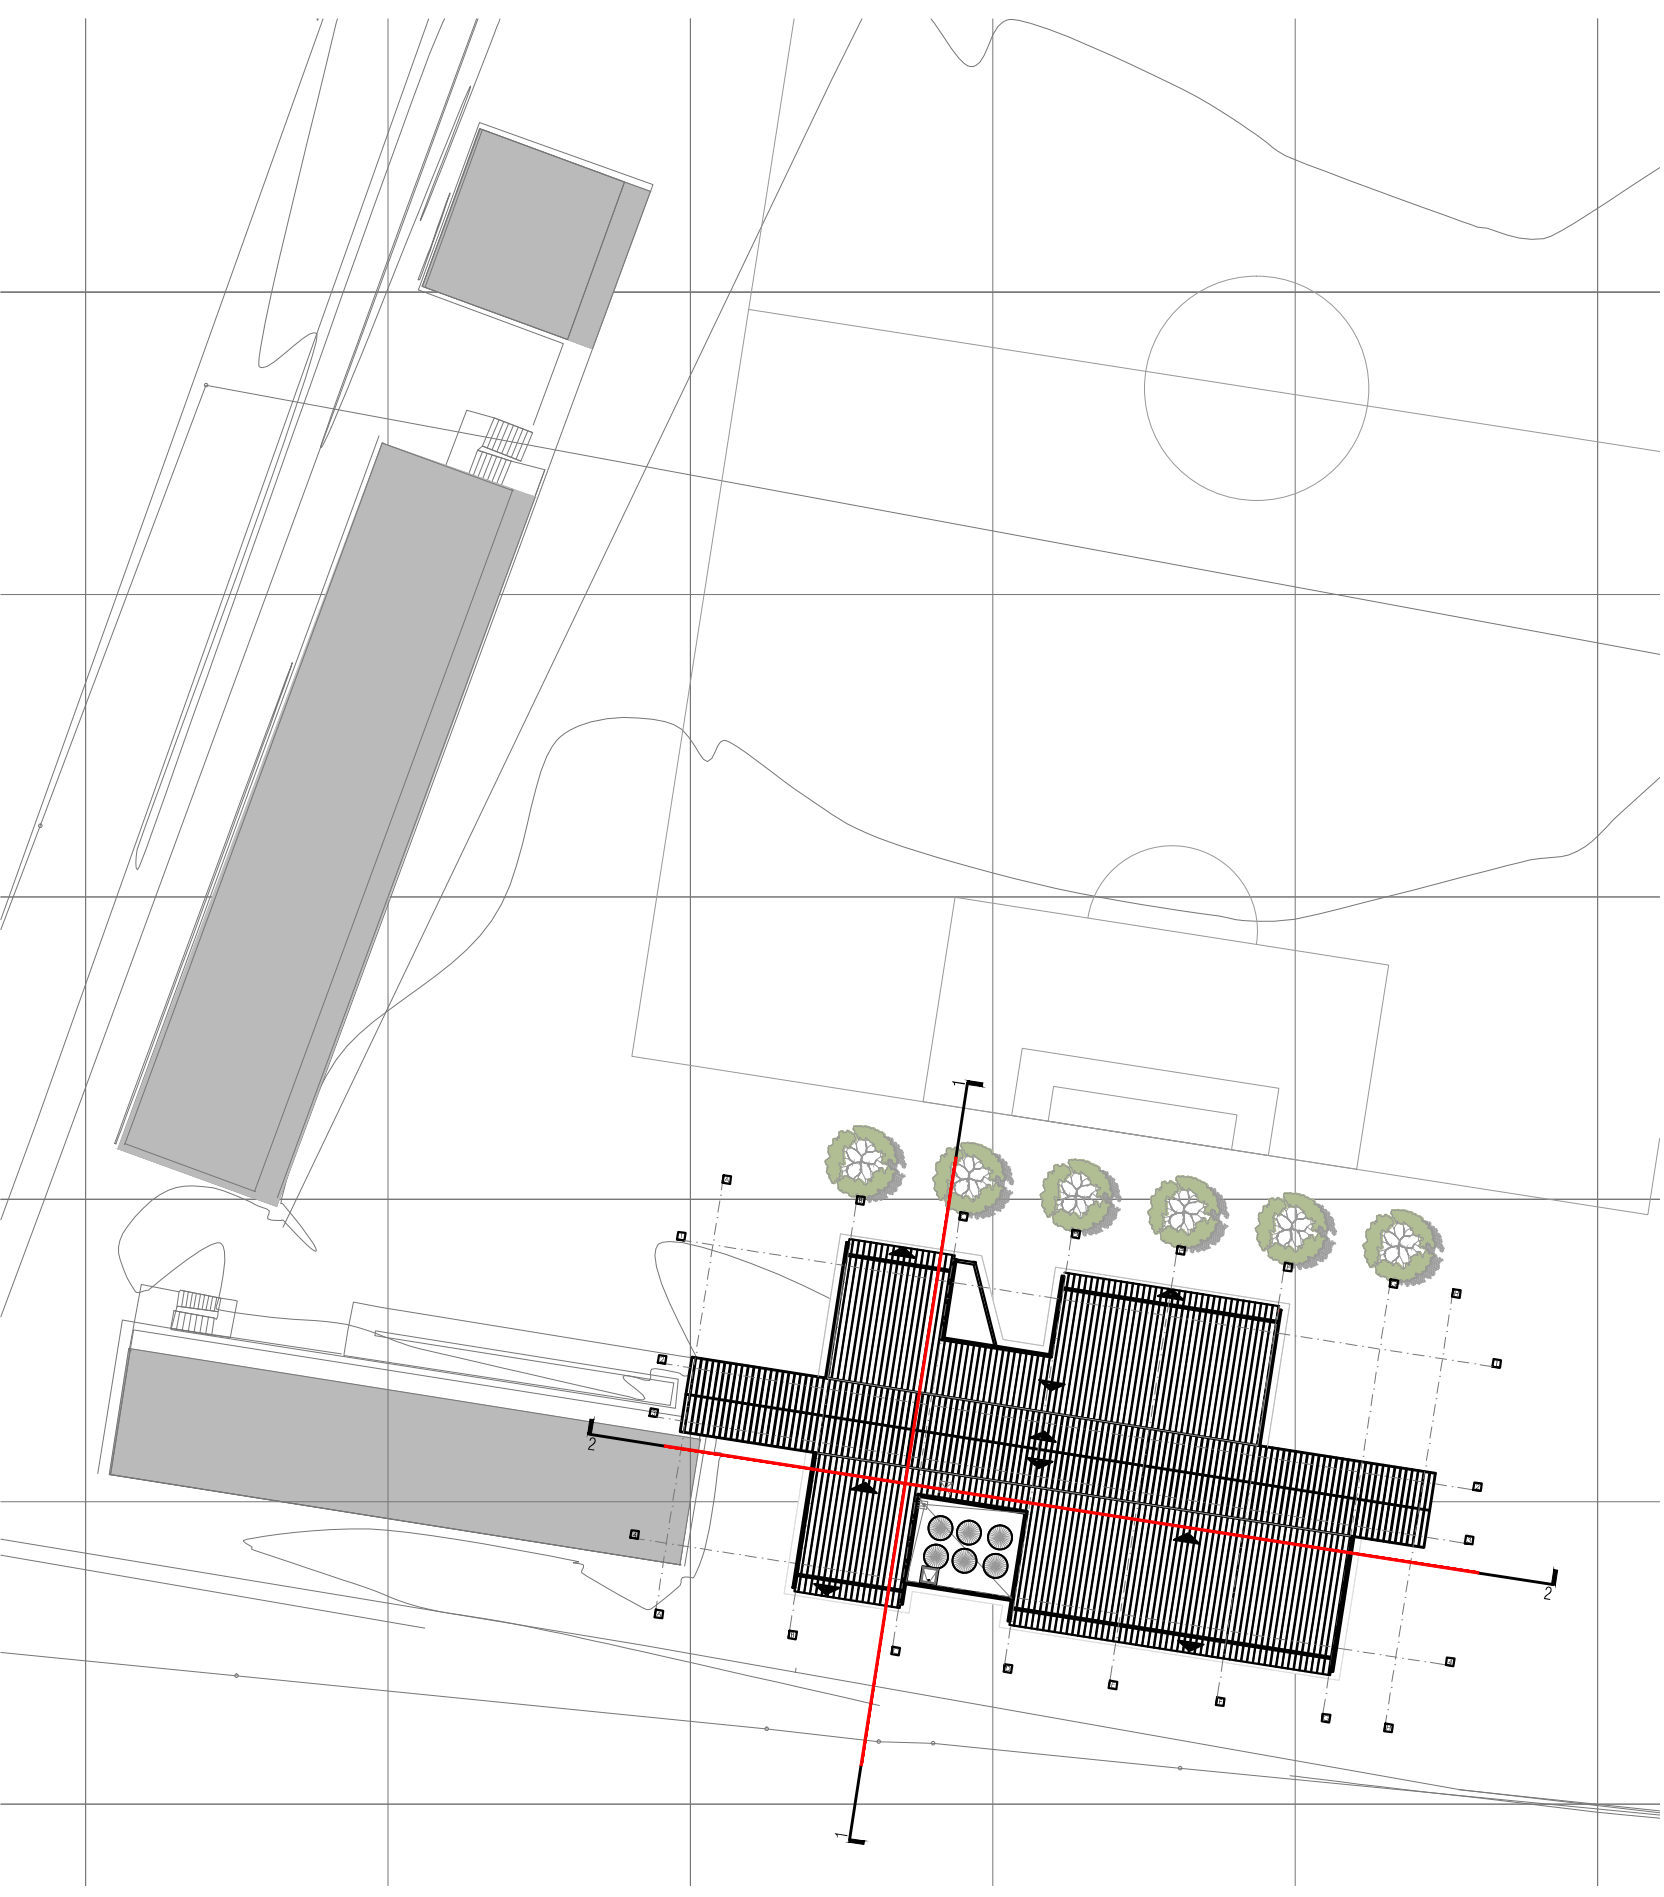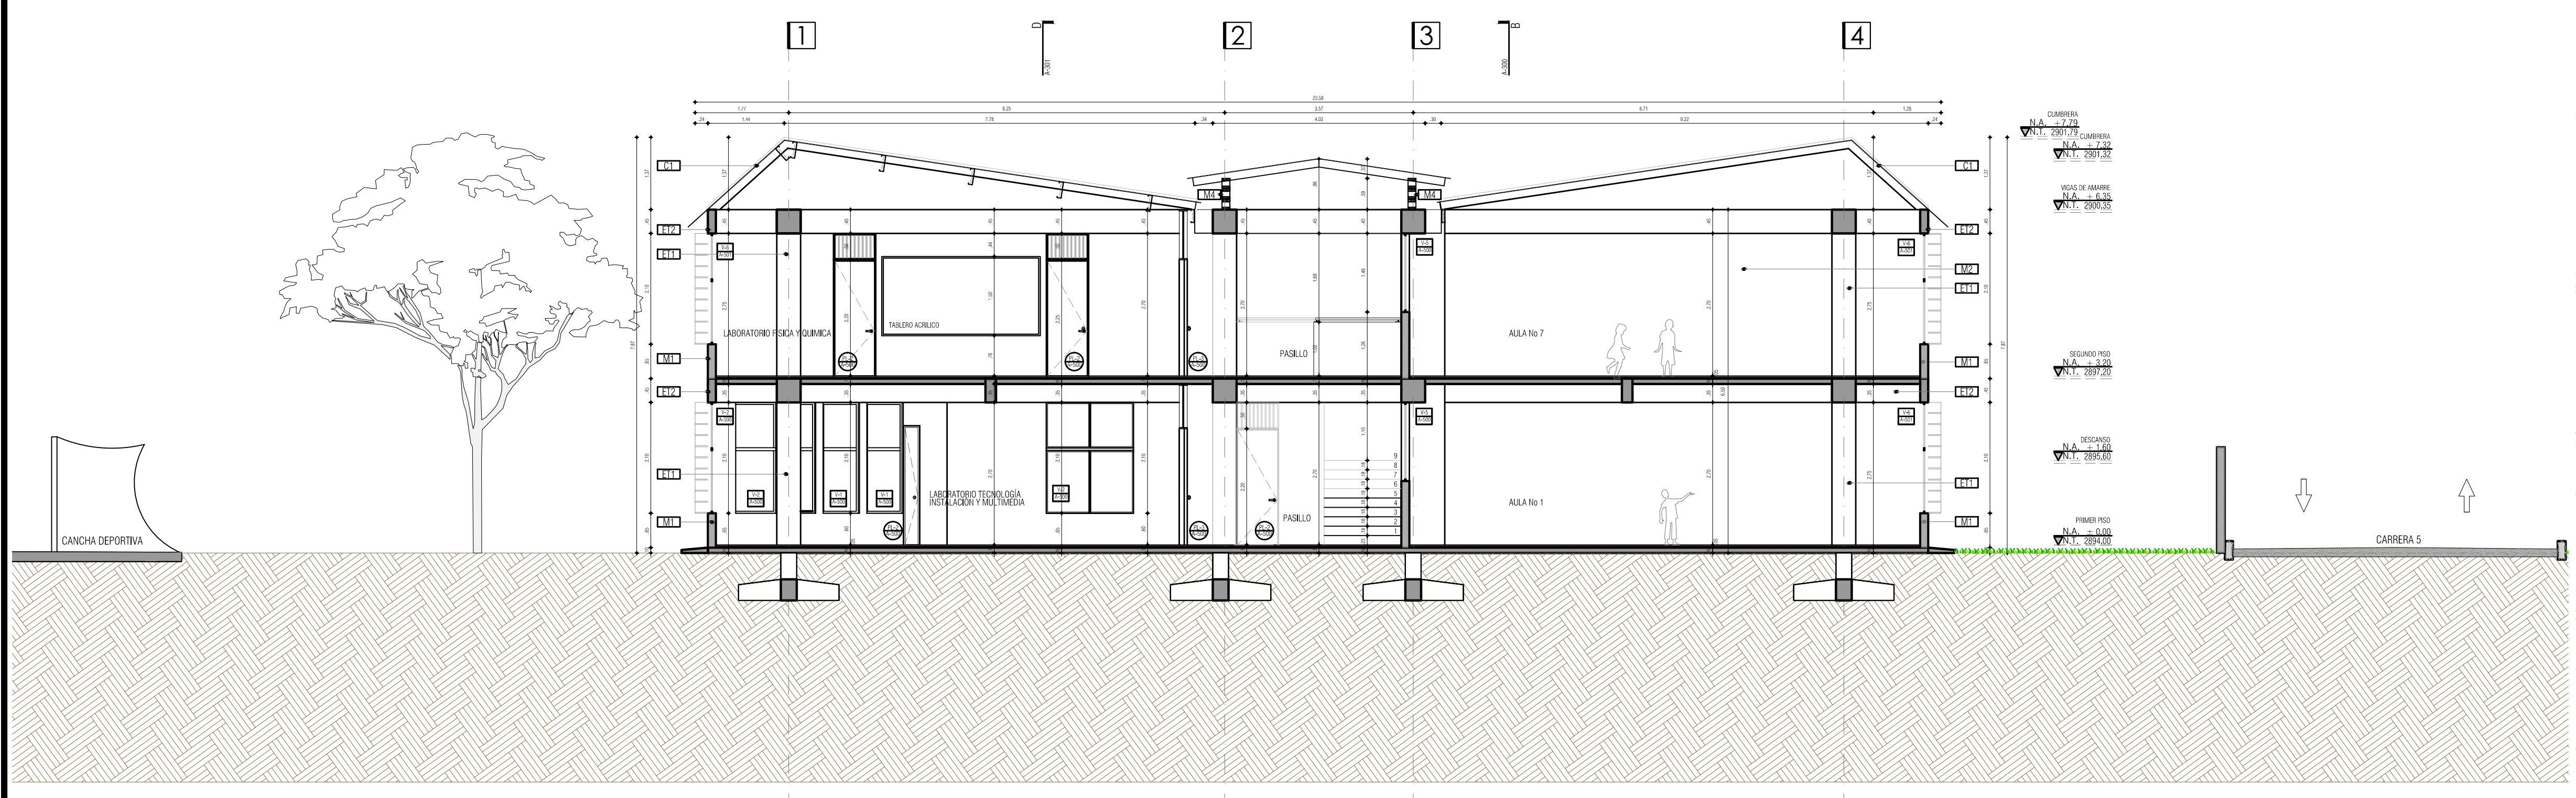

I.E. SEMINARIO - IPIALES
 CORTE GENERAL 1
 ESC 1_75

I.E. SEMINARIO - IPIALES
 LOCALIZACIÓN
 ESC 1_500

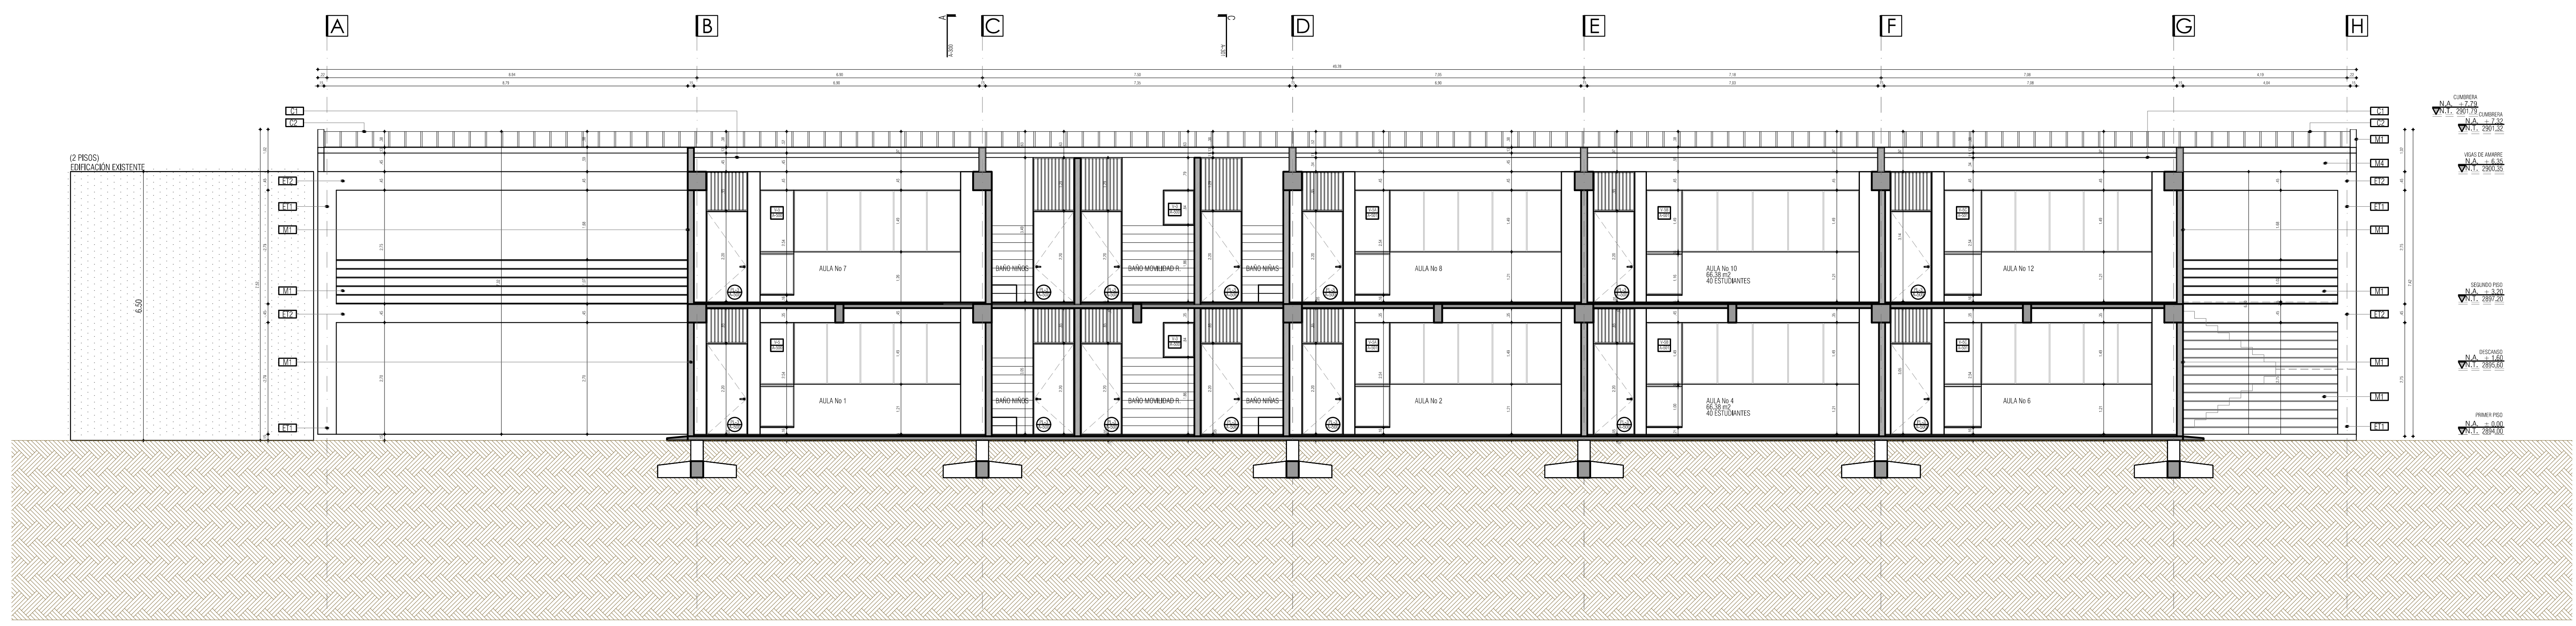

I.E. SEMINARIO - IPIALES
 CORTE GENERAL 2
 ESC 1_75