


I.E. SEMINARIO - IPIALES
FACHADA NORTE
ESC 1_50

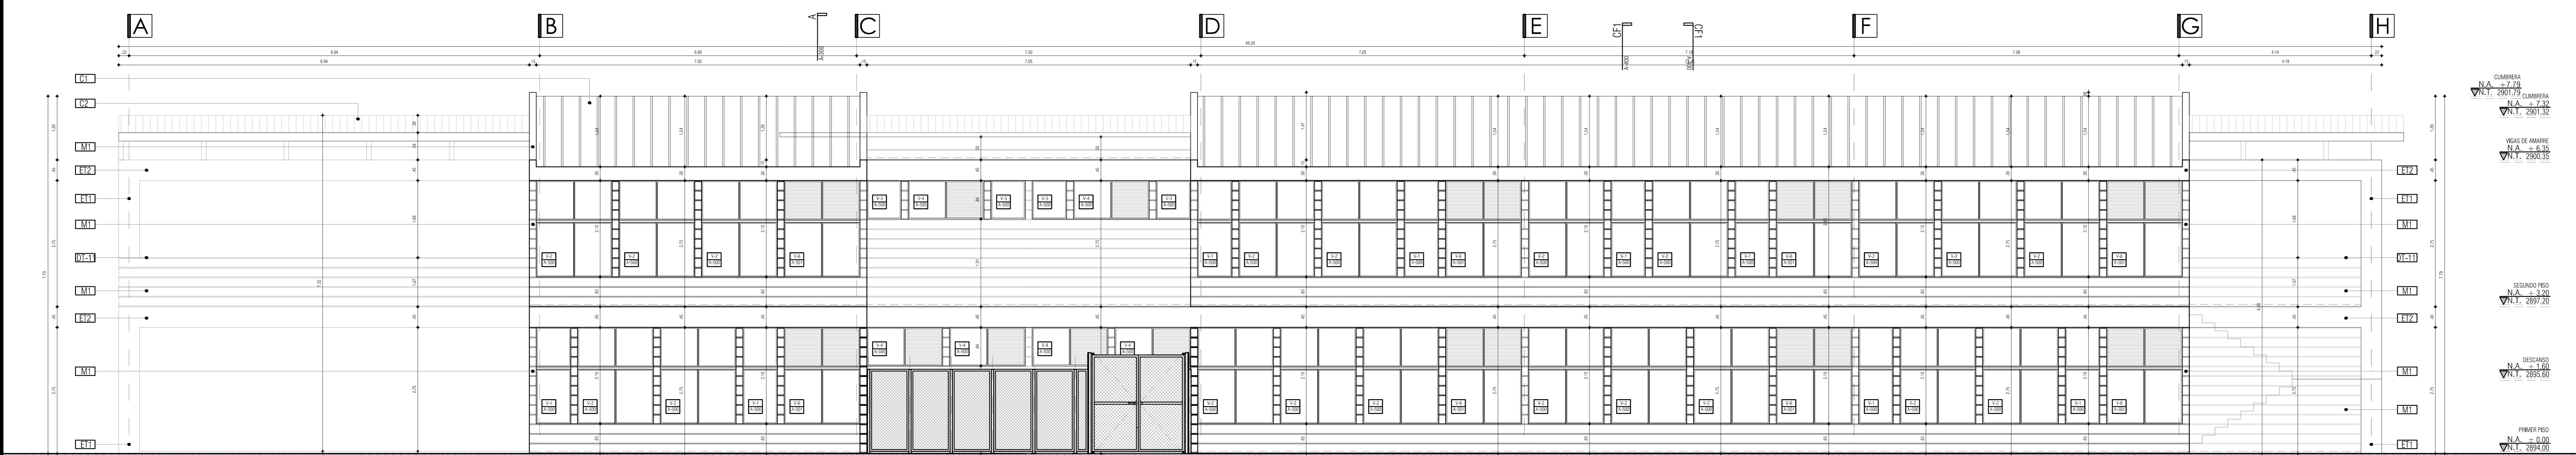


I.E. SEMINARIO - IPIALES
FACHADA SUR
ESC 1_50

CUADRO DE ESPECIFICACIONES TÉCNICAS	
SECTOR	DESCRIPCIÓN MATERIAL
MAMPUESTRA	MAMPUESTRA
ET1	MAMPUESTRA
ET2	MAMPUESTRA
SECTOR	DESCRIPCIÓN MATERIAL
ESTRUCTURA	ESTRUCTURA
ALFAR	ALFAR
BARANDAS	BARANDAS
ET1	ET1
ET2	ET2


VERSIONES	
FECHA:	OBSERVACIONES
30-01-2017	VERSIÓN 1

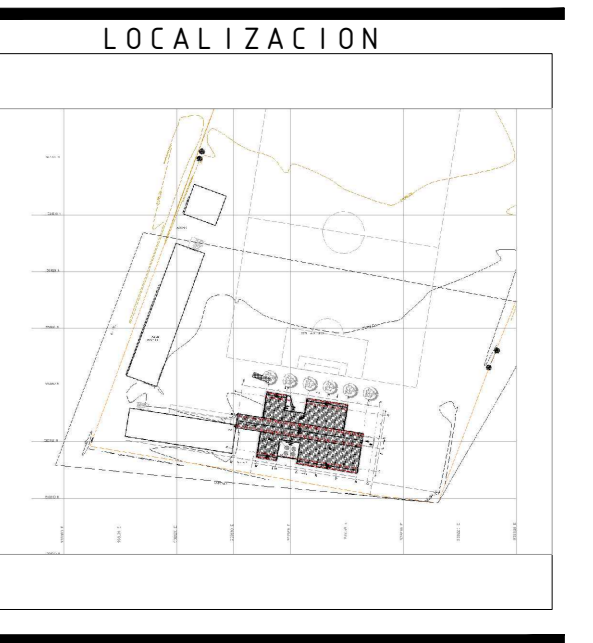

PROYECTO JORNADA ÚNICA

Jornada Única

MINISTERIO DE EDUCACIÓN
Ministerio de Educación Nacional
Bogotá, Colombia

MINEDUCACIÓN

Findeter
Financiera del Desarrollo
Bogotá, Colombia

FINDETER - FINANCIERA DEL DESARROLLO TERRITORIAL
Bogotá, Colombia

No CONTRATO:

PAF-JU10-G10DC-2015

RUBAU
Colombia
CONSTRUCCIONES RUBAU - SUCURSAL COLOMBIA
Bogotá, Colombia

INTERVENORIA

CONSORCIO

JORNADA ÚNICA BCG-GR10

ING. SIGIFREDO OSPINA CASTRO
MATRÍCULA PROF: 25202-70077 CND.

DIRECTOR DE CONSULTORIA:

ARQ. JULIAN MORA
MAT. N° 25700-30290 CND

EQUIPO DE DISEÑO

ARQUITECTÓNICO

JG S Z ATELIER SAS

ARQUITECTO ENCARGADO:

ARQ. JUAN GUILLERMO SERRANO ZAMORA
MAT. N° 468382005-13873859

ARQ. ARNOLDO RODRÍGUEZ DUARTE
MAT. N° A24472012-1118546173

LOCALIZACIÓN:

MUNICIPIO DE IPIALES
DEPARTAMENTO DE NARIÑO

PROYECTO:

I.E. SEMINARIO

GRUPO 10

CONTIENE:

FACHADA NORTE
FACHADA SUR

ESCALA: FECHA:

1:50 ENERO 2017

PLANO No. DE 06

P-69-G / A-200 13