


LE SEMINARIO - IPIALES  
CORTE DE FACHADA 1  
ESC 1\_20

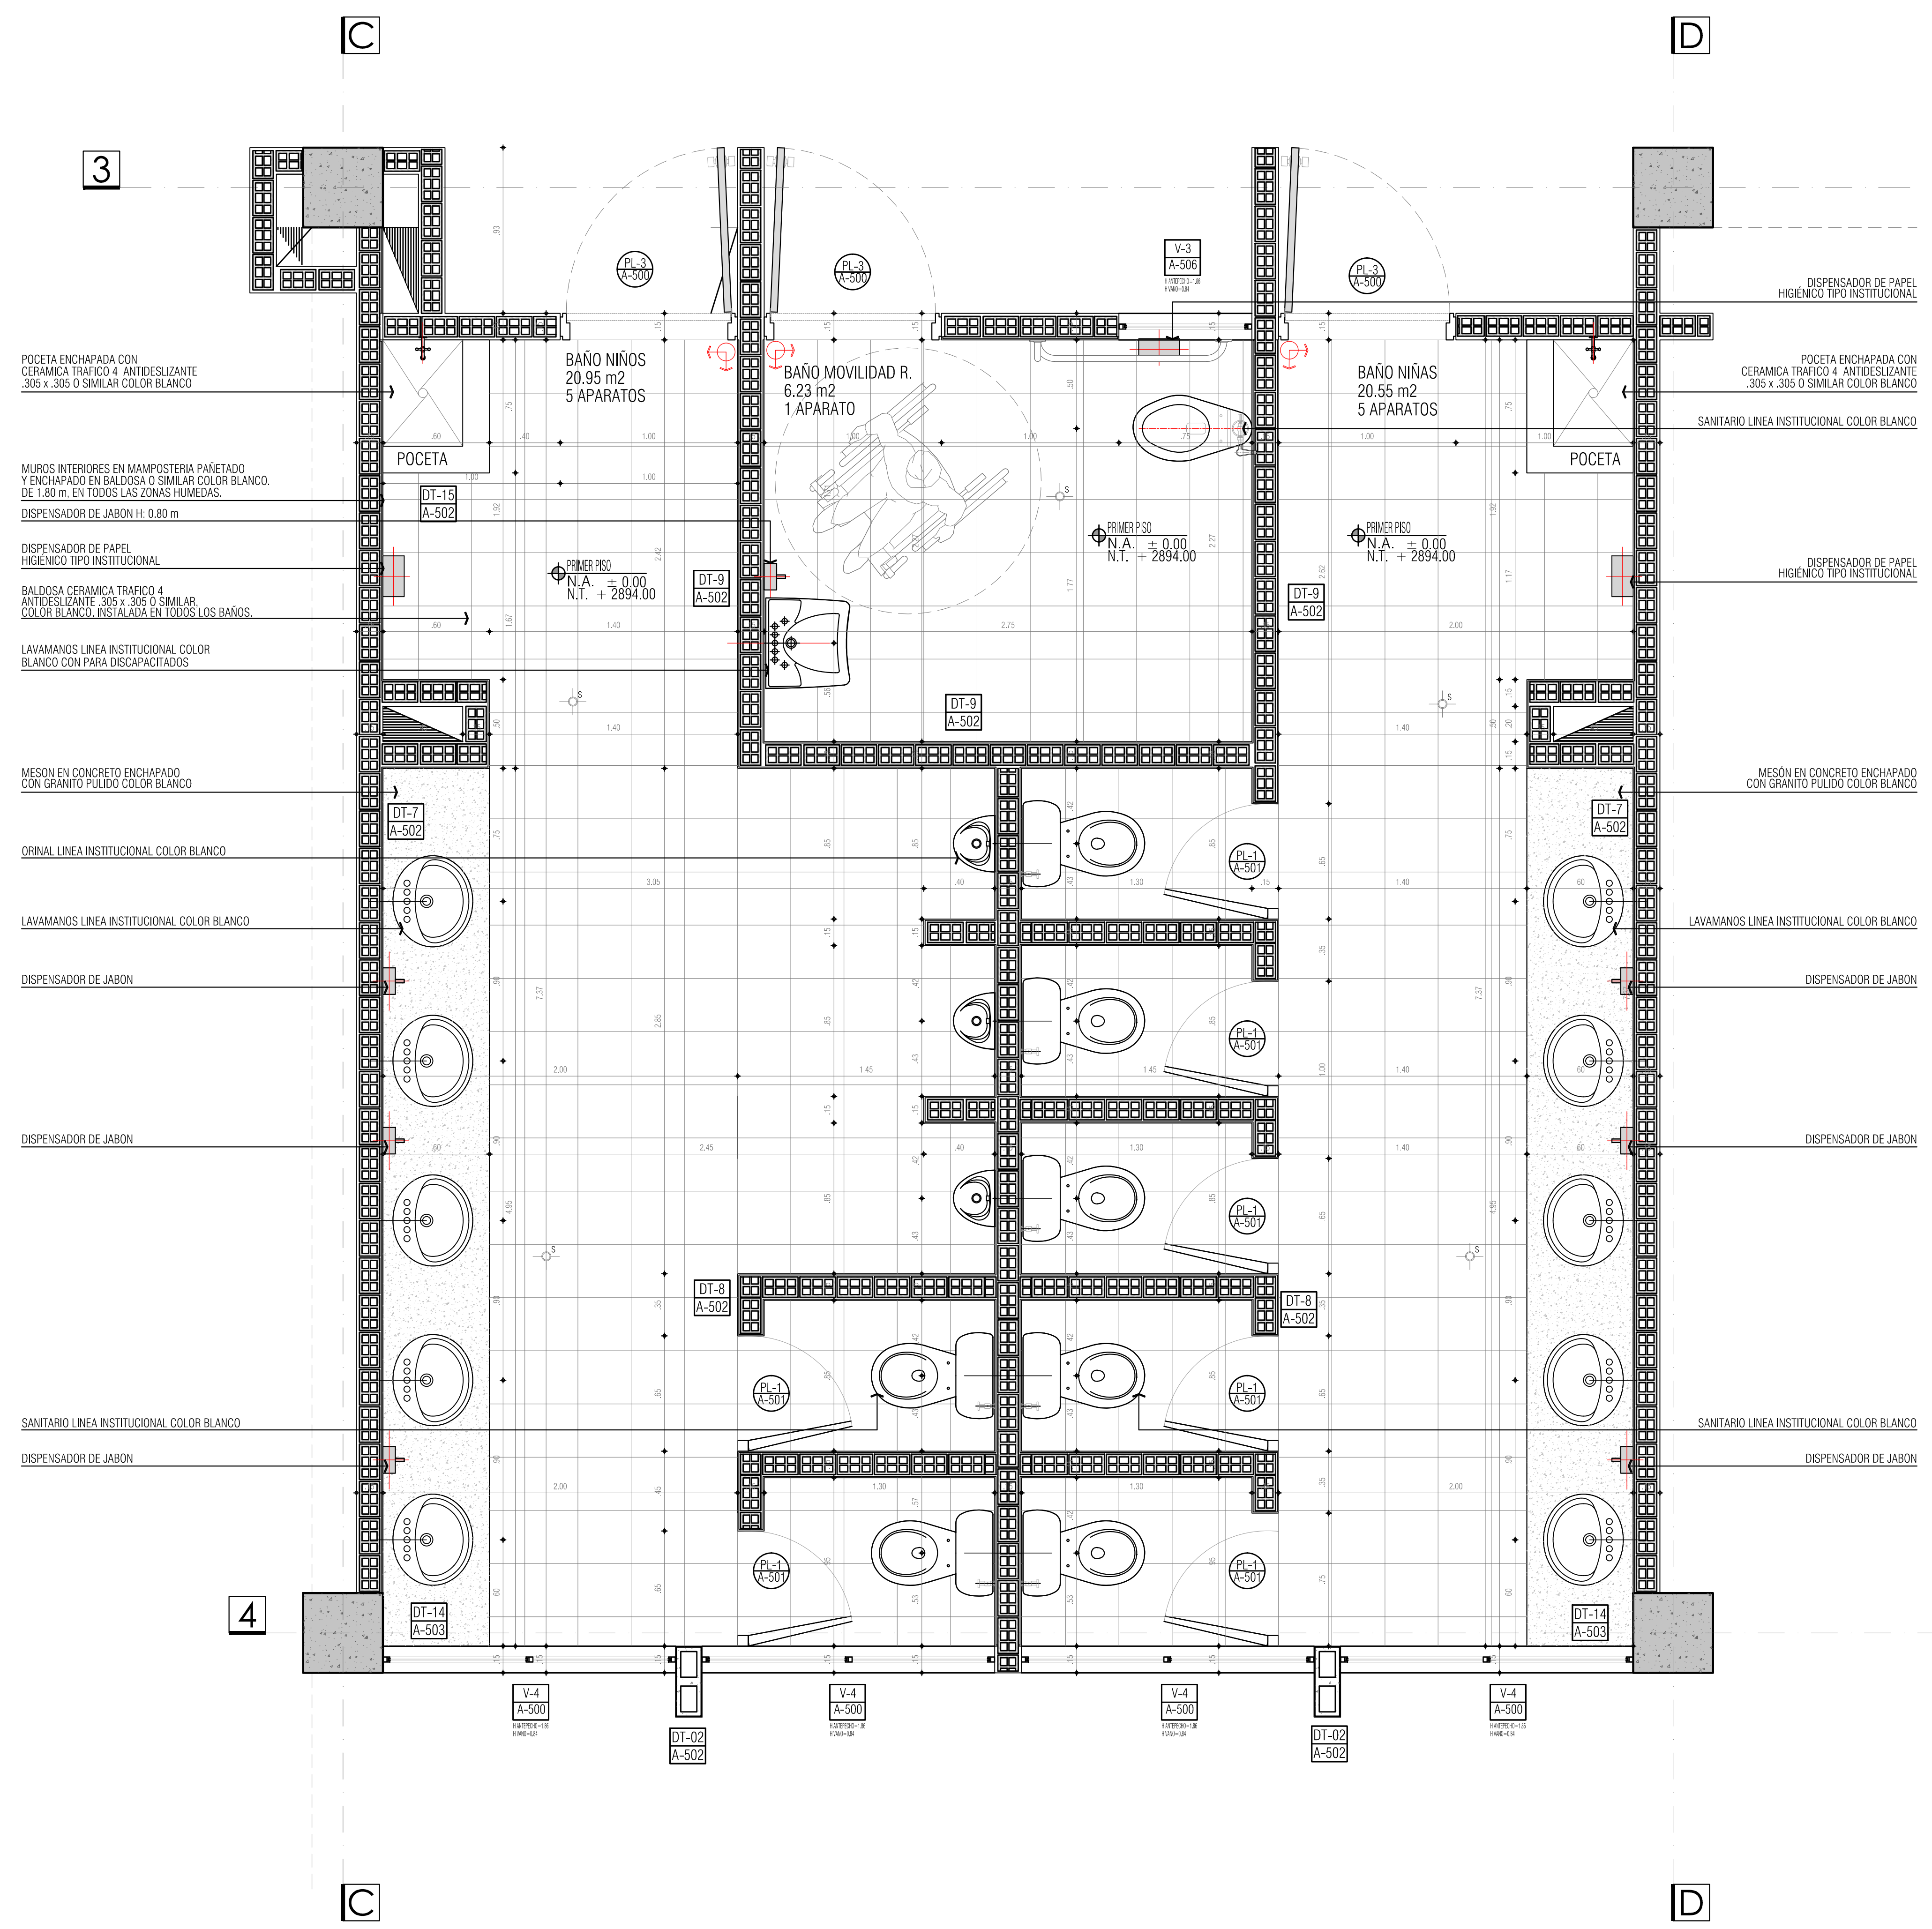

LE SEMINARIO - IPIALES  
DETALLE BATERIA SANITARIA PISO 1 - PISO 2  
ESC 1\_20

VERSIONES

FECHA:	OBSERVACIONES
30-01-2017	VERSION 1



PROYECTO JORNADA ÚNICA

Jornada Única

MINEDUCACIÓN

Ministerio de Educación Nacional

Bogotá, Colombia



No CONTRATO

PAF-JU10-G10DC-2015



INTERVONTORIA

CONSORCIO

JORNADA UNICA BCG-GR10

ING. SIGIFREDO OSPINA CASTRO

MATRICULA PROF: 25202-70077 CND.

DIRECTOR DE CONSULTORIA.

ARQ. JULIAN MORA

MAT. N°25700-30290 CND

EQUIPO DE DISEÑO

ARQUITECTONICO

JG SZ ATELIER s.a.s

ARQUITECTO ENCARGADO.

ARQ. JUAN GUILLERMO SERRANO ZAMORA

MAT. N° A6832005-13873859

ARQ. ARNOLD RODRIGUEZ DUARTE

MAT. N° A24472012-118546173

LOCALIZACION:

MUNICIPIO DE IPIALES

DEPARTAMENTO DE NARIÑO

PROYECTO:

I.E. SEMINARIO

CONTIENE:

GRUPO 10

CORTE POR FACHADA-

DETALLE BATERIA

SANITARIA

ESCALA:

FECHA:

INDICADA

ENERO 2017

PLANO No. DE 10

P-69-G / A-400 13