



I.E. AGROECOL SAN RAFAEL
CHOCO
CORTE GENERAL 1
ESC 1_75

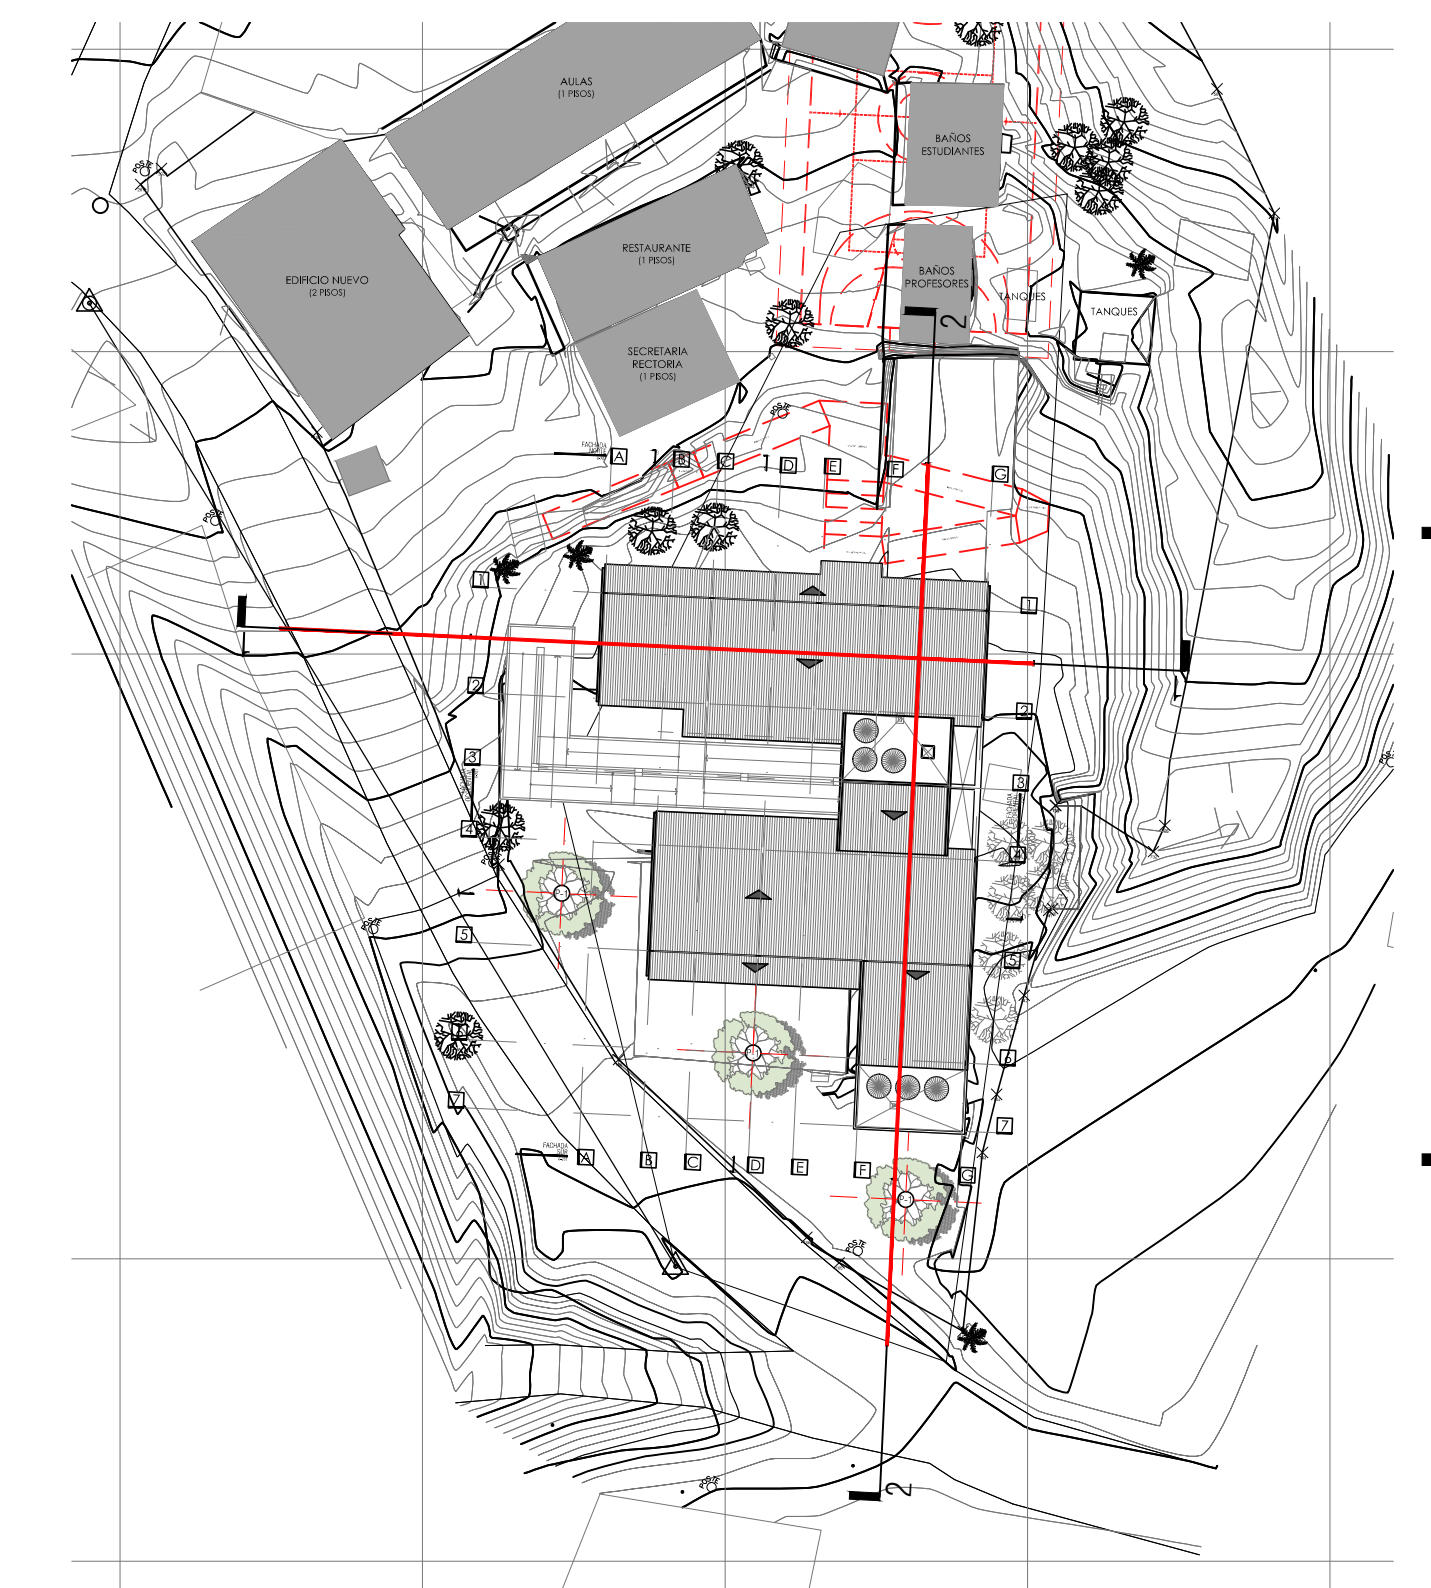

I.E. AGROECOL SAN RAFAEL
CHOCO
PLANTA LOCALIZACIÓN
ESC 1_500

VERSIONES

FECHA:	OBSERVACIONES
30-01-2017	VERSIÓN 1

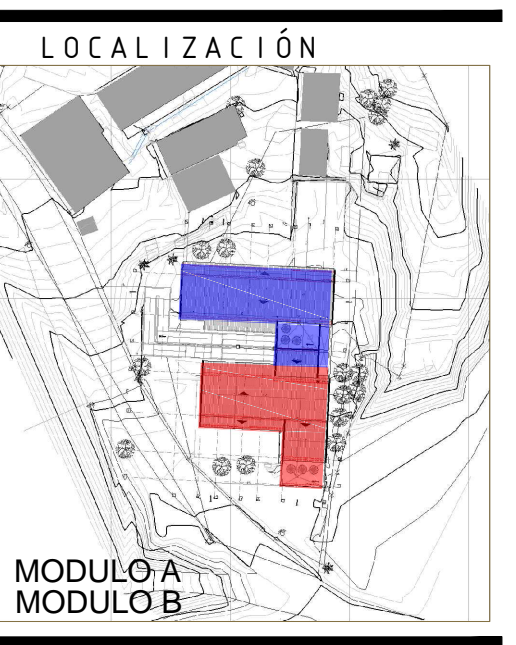

PROYECTO JORNADA ÚNICA

Jornada Única

 Ministerio de Educación Nacional
 Bogotá, Colombia

MINEDUCACIÓN

Findeter
 Financiera del Desarrollo
 Bogotá, Colombia

Nº CONTRATO:
 PAF-JU10-G10DC-2015

RUBAU
 Colombia
 CONSTRUCCIONES RUBAU - SUCURSAL COLOMBIA
 Bogotá, Colombia

INTERVENTORIA
 CONSORCIO
 JORNADA UNICA BCG-GR10

ING. SIGIFREDO OSPINA CASTRO
 MATRICULA PROF: 25202-70077 CND.

DIRECTOR DE CONSULTORIA.

ARQ. JULIAN MORA
 MAT. N° 25700-30290 CND

EQUIPO DE DISEÑO
 ARQUITECTONICO
 JGSZ ATELIER SAS
 ARQUITECTO ENCARGADO.

ARQ. JUAN GUILLERMO SERRANO ZAMORA
 MAT. N° A68382005-13873859

ARQ. ARNOLD RODRIGUEZ DUARTE
 MAT. N° A24472012-1118546173

LOCALIZACIÓN:
 MUNICIPIO UNION PANAMERICANA
 DEPARTAMENTO DEL CHOCO

PROYECTO:


I.E. AGROECOL
 SAN RAFAEL

GRUPO 10

CONTIENE:

CORTE GENERAL 1
 CORTE GENERAL 2

I.E. AGROECOL SAN RAFAEL
CHOCO
CORTE GENERAL 2
ESC 1_75

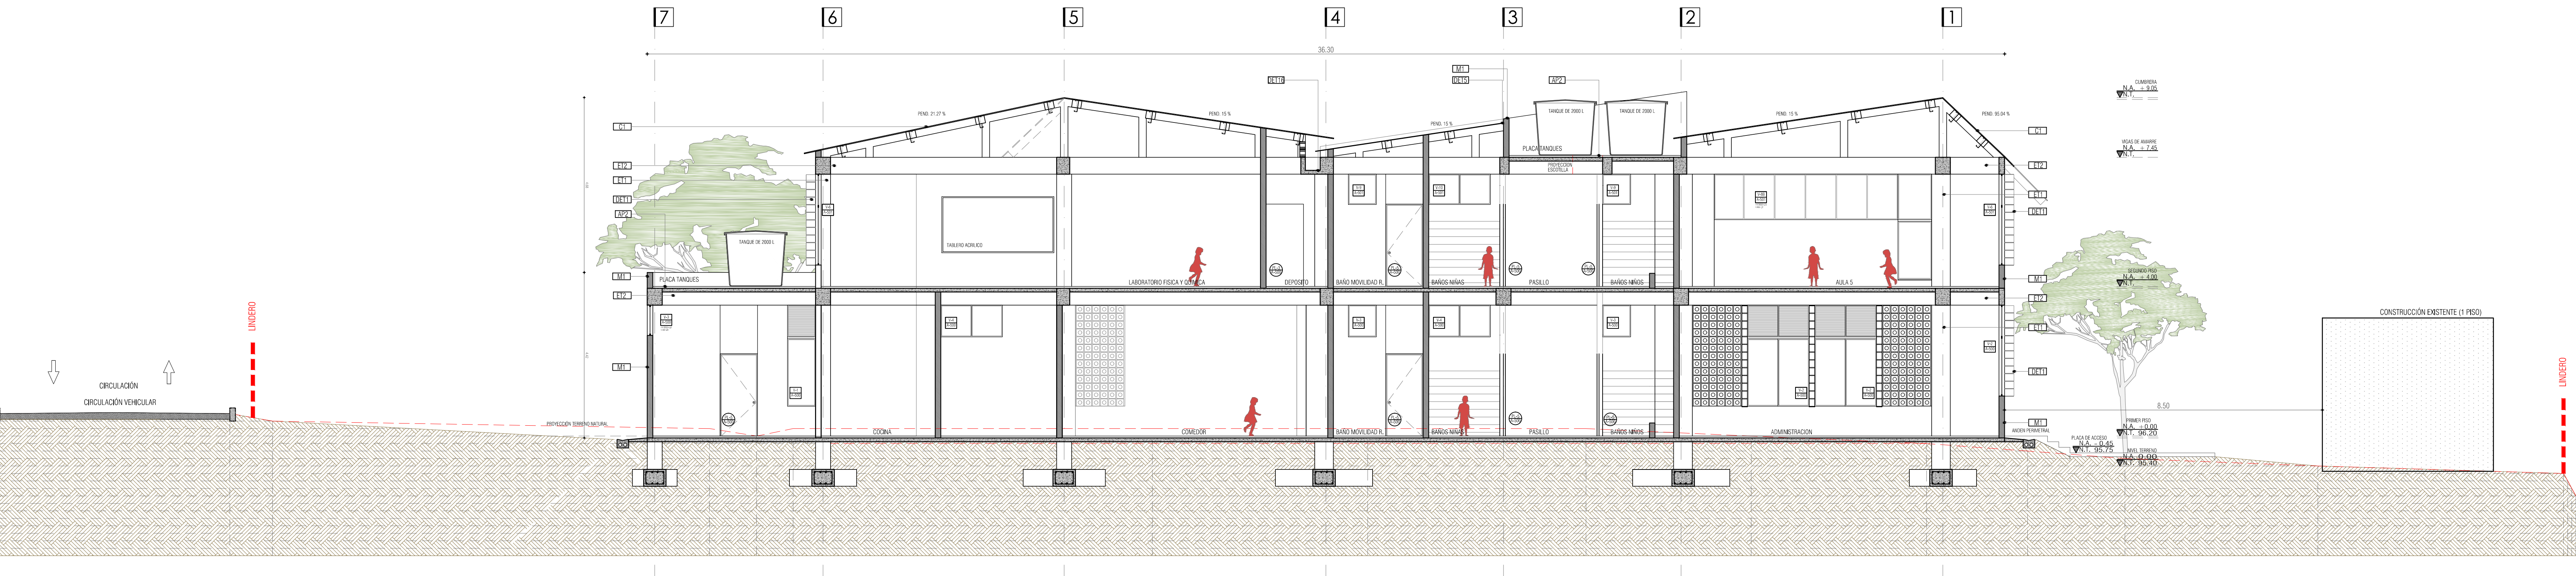

ESCALA: FECHA:

INDICADA ENERO 2017

PLANO No. DE 02

P-69-A / A-002 17