



V-5


V-6

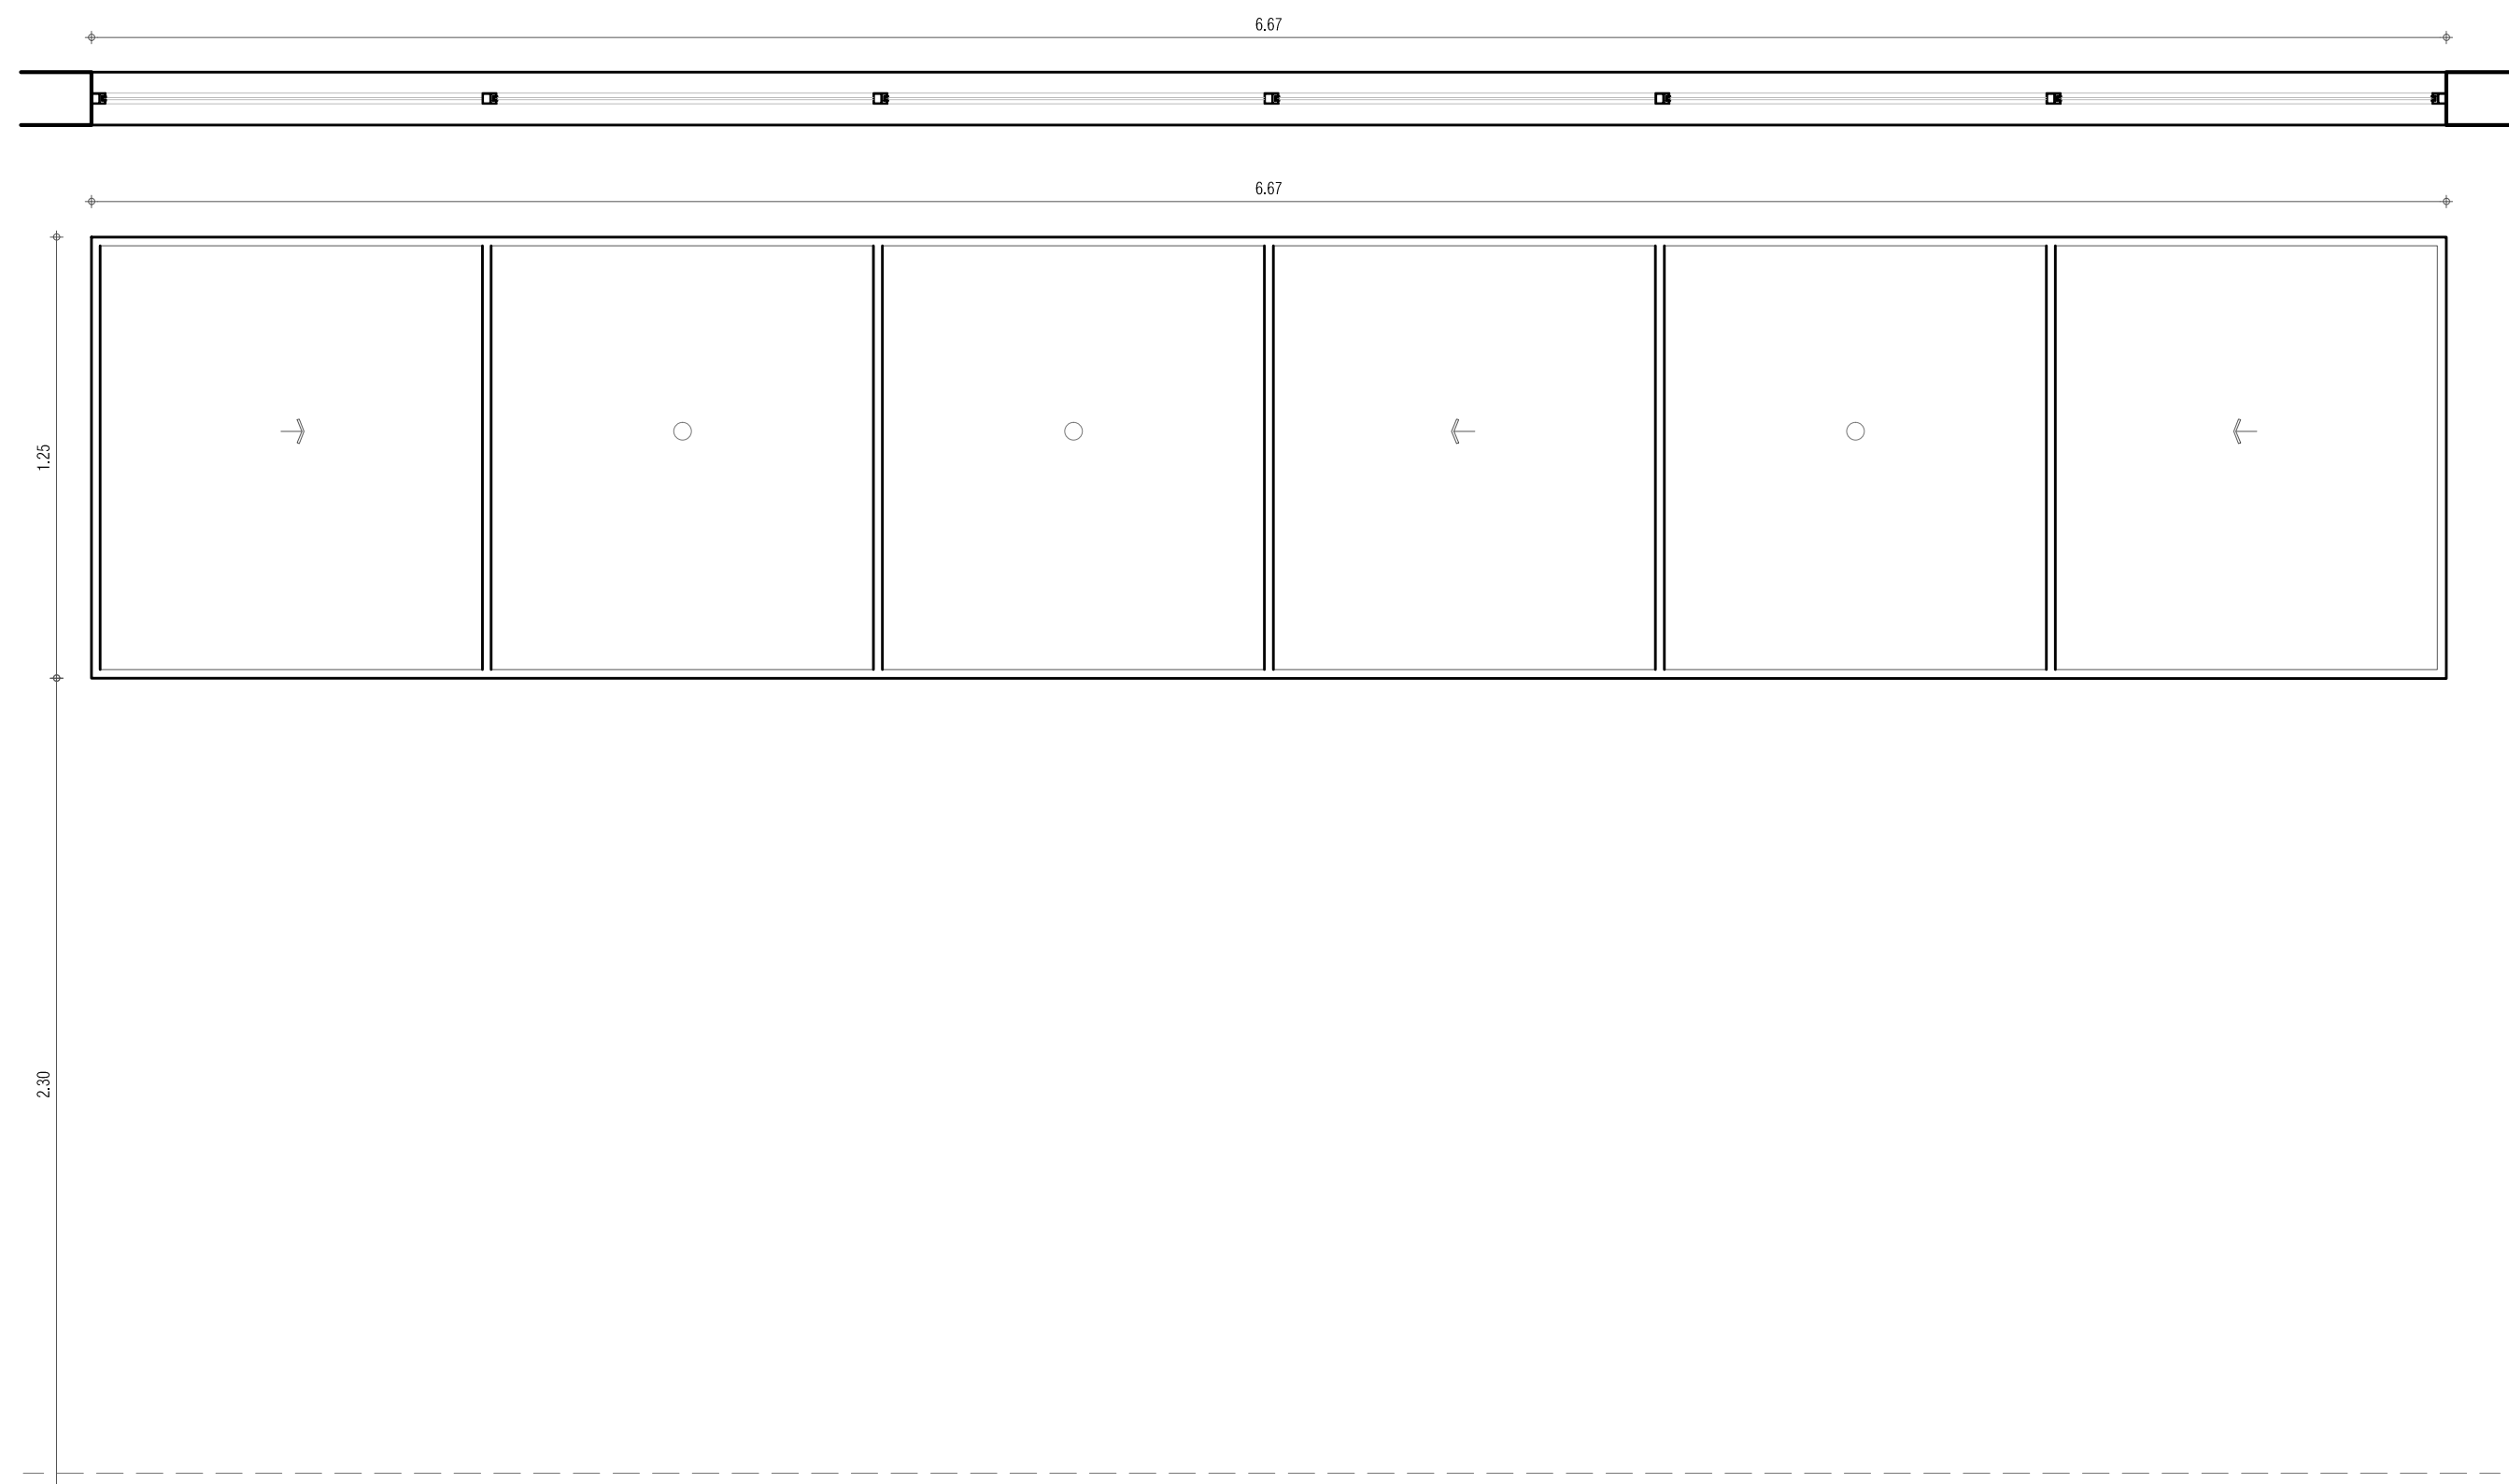


V-7

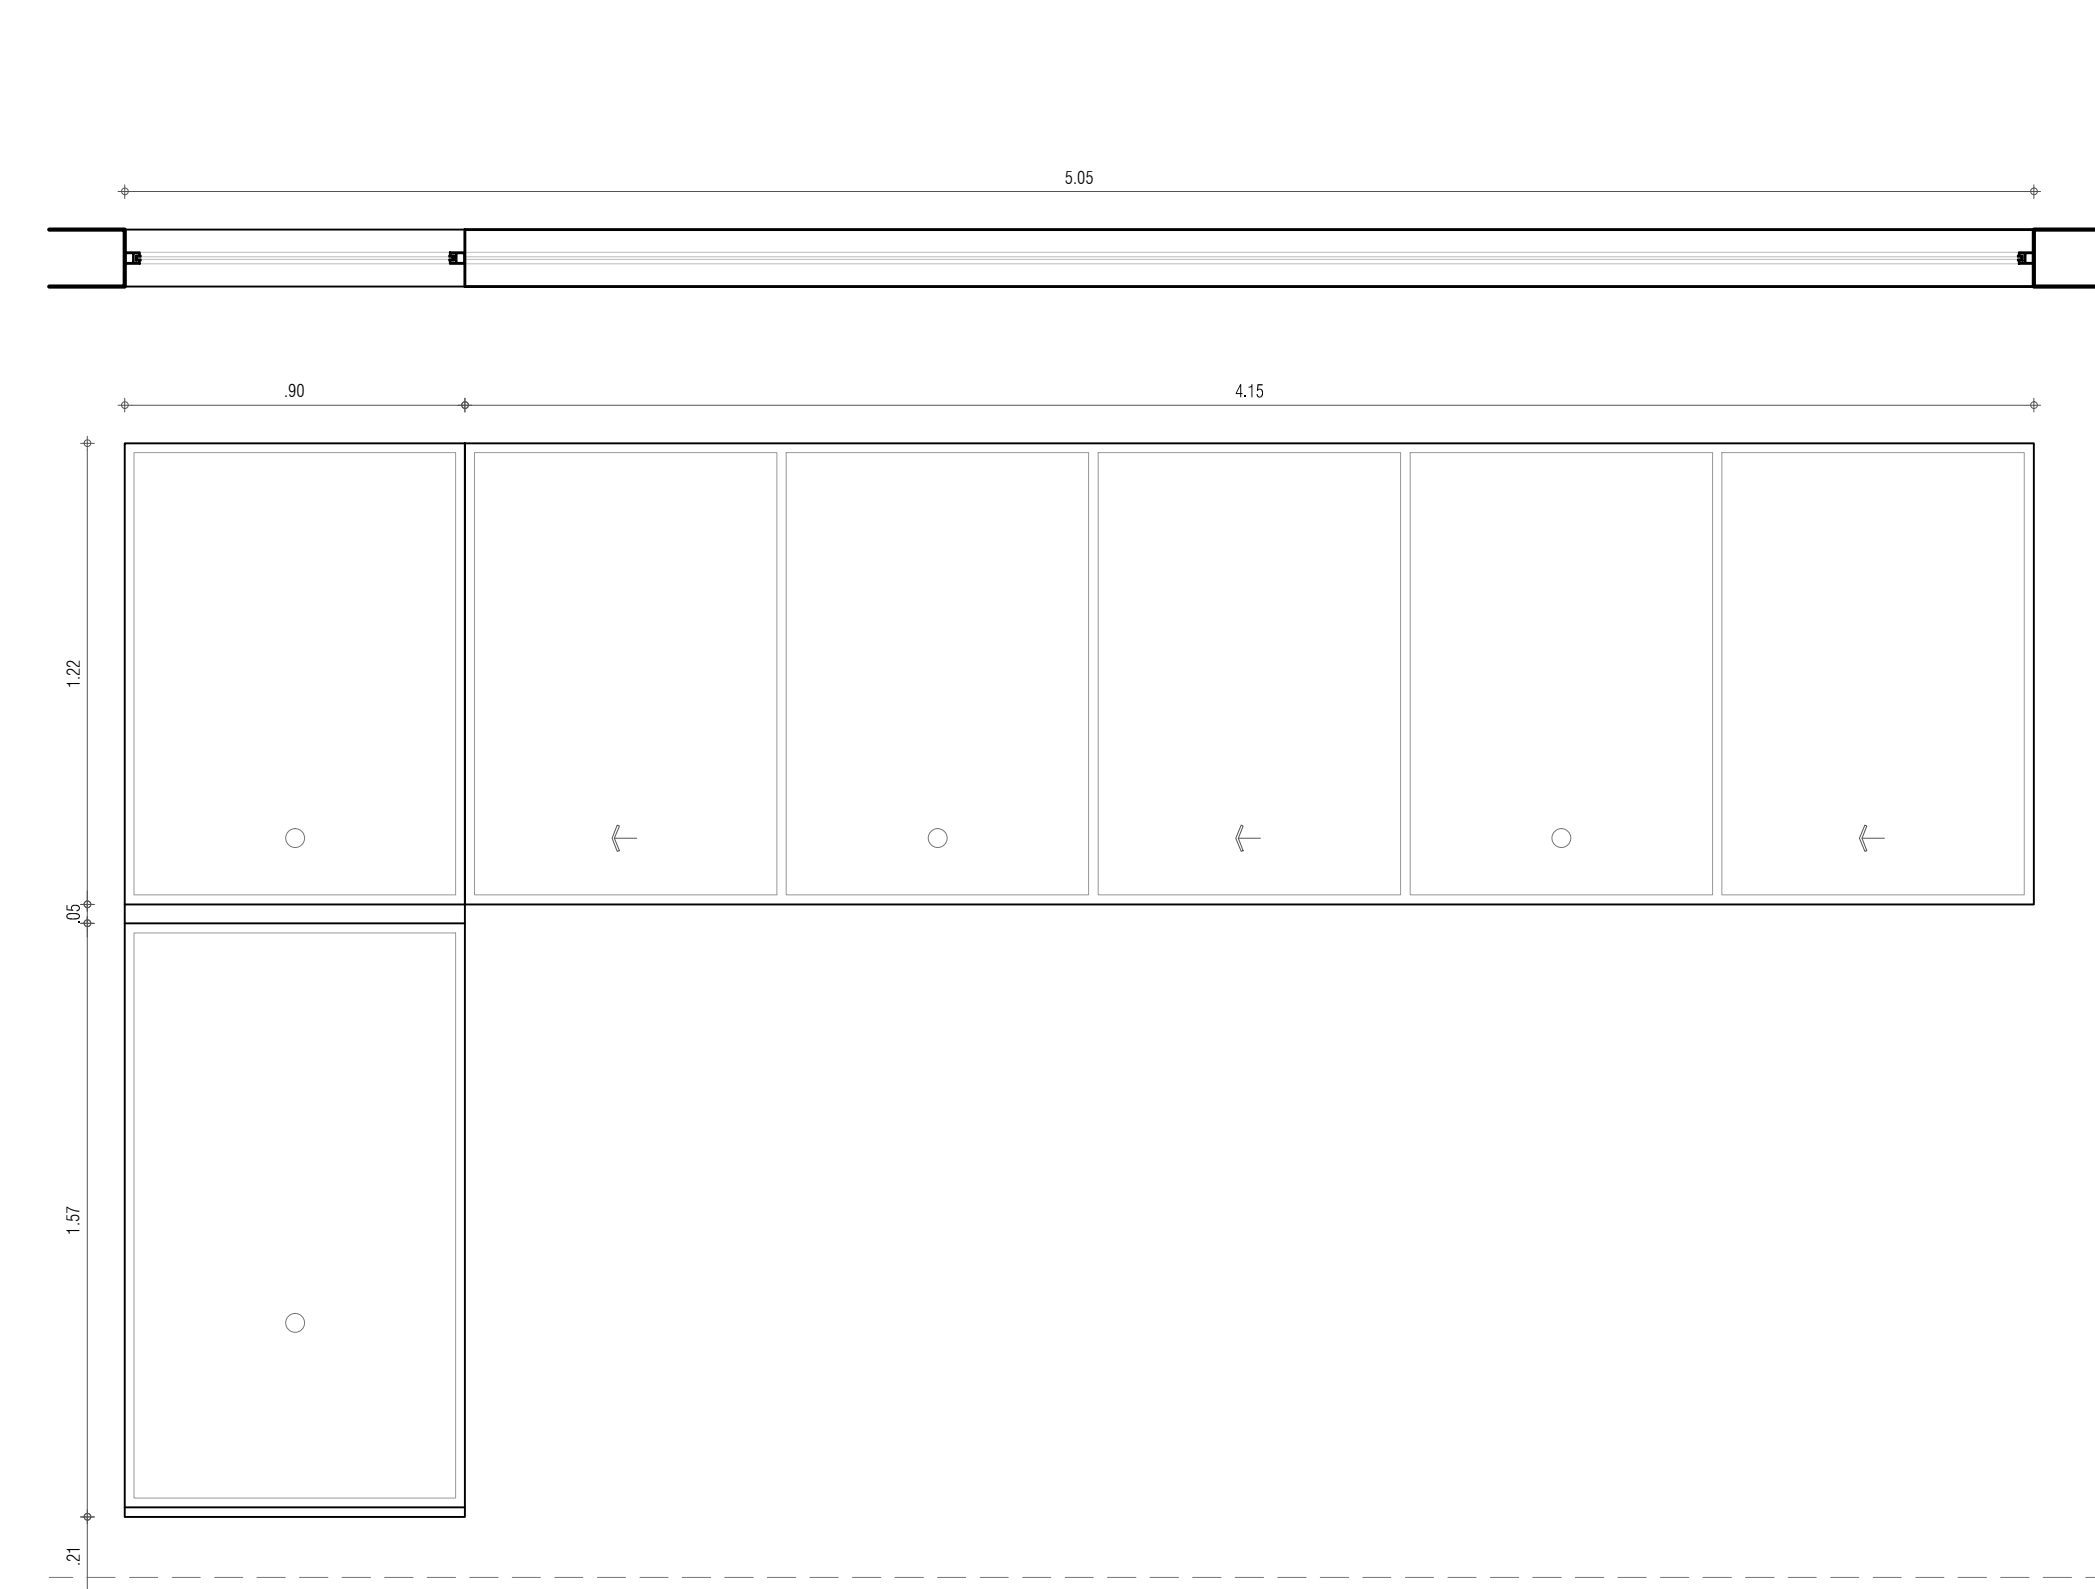


V-8

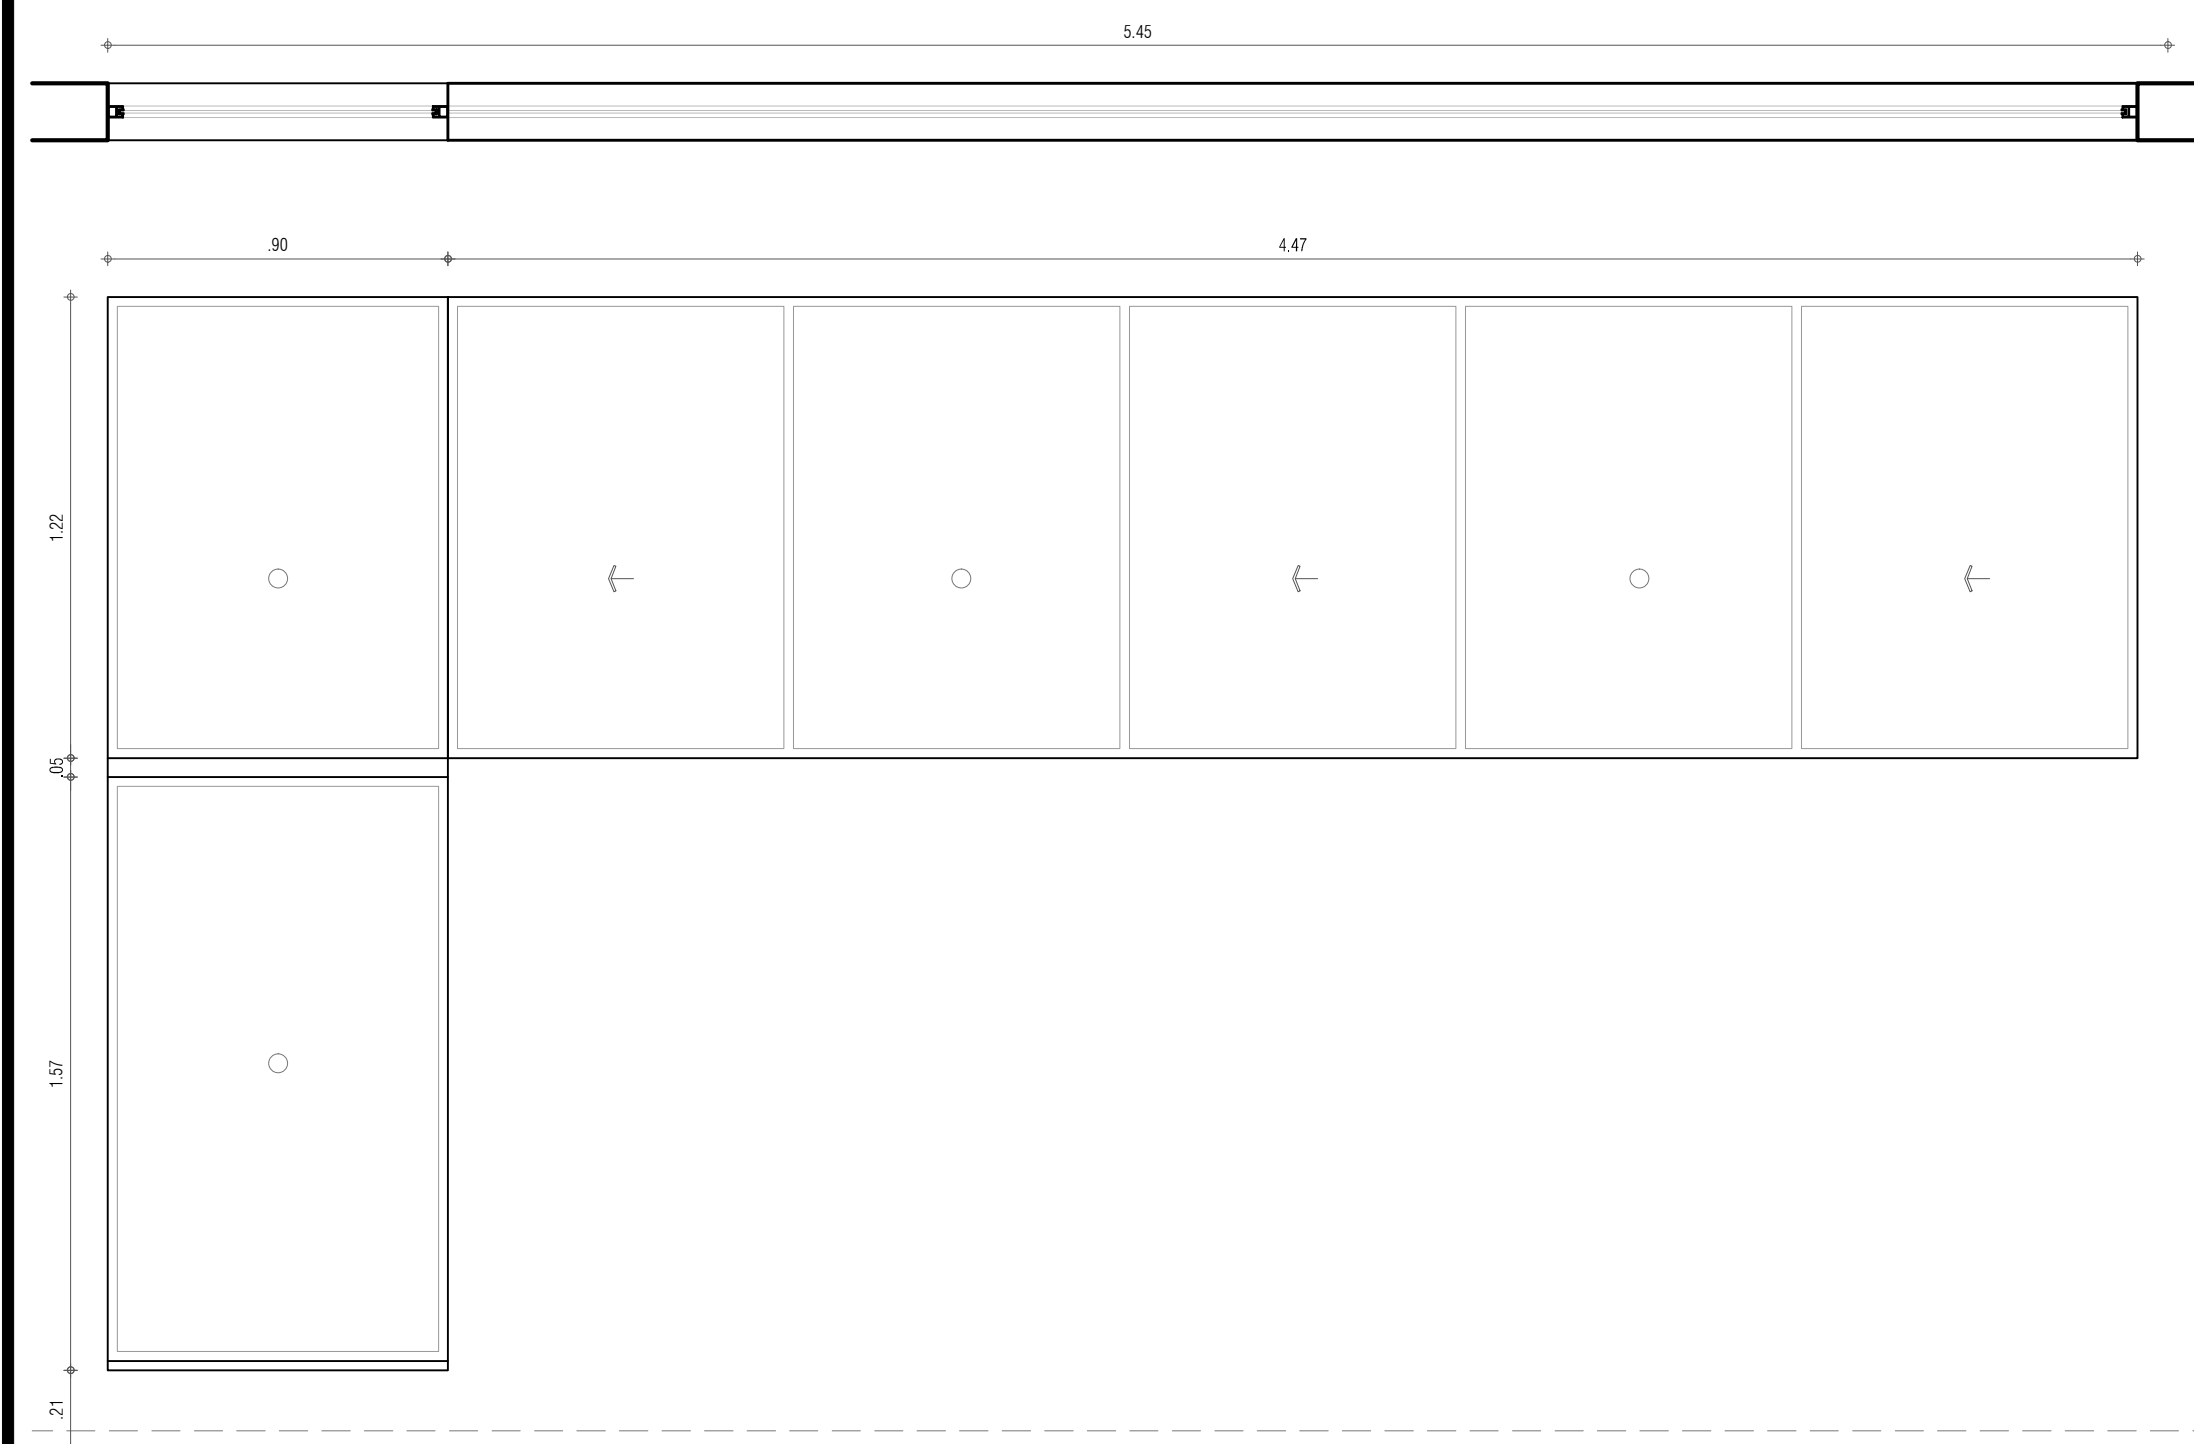


V-8A

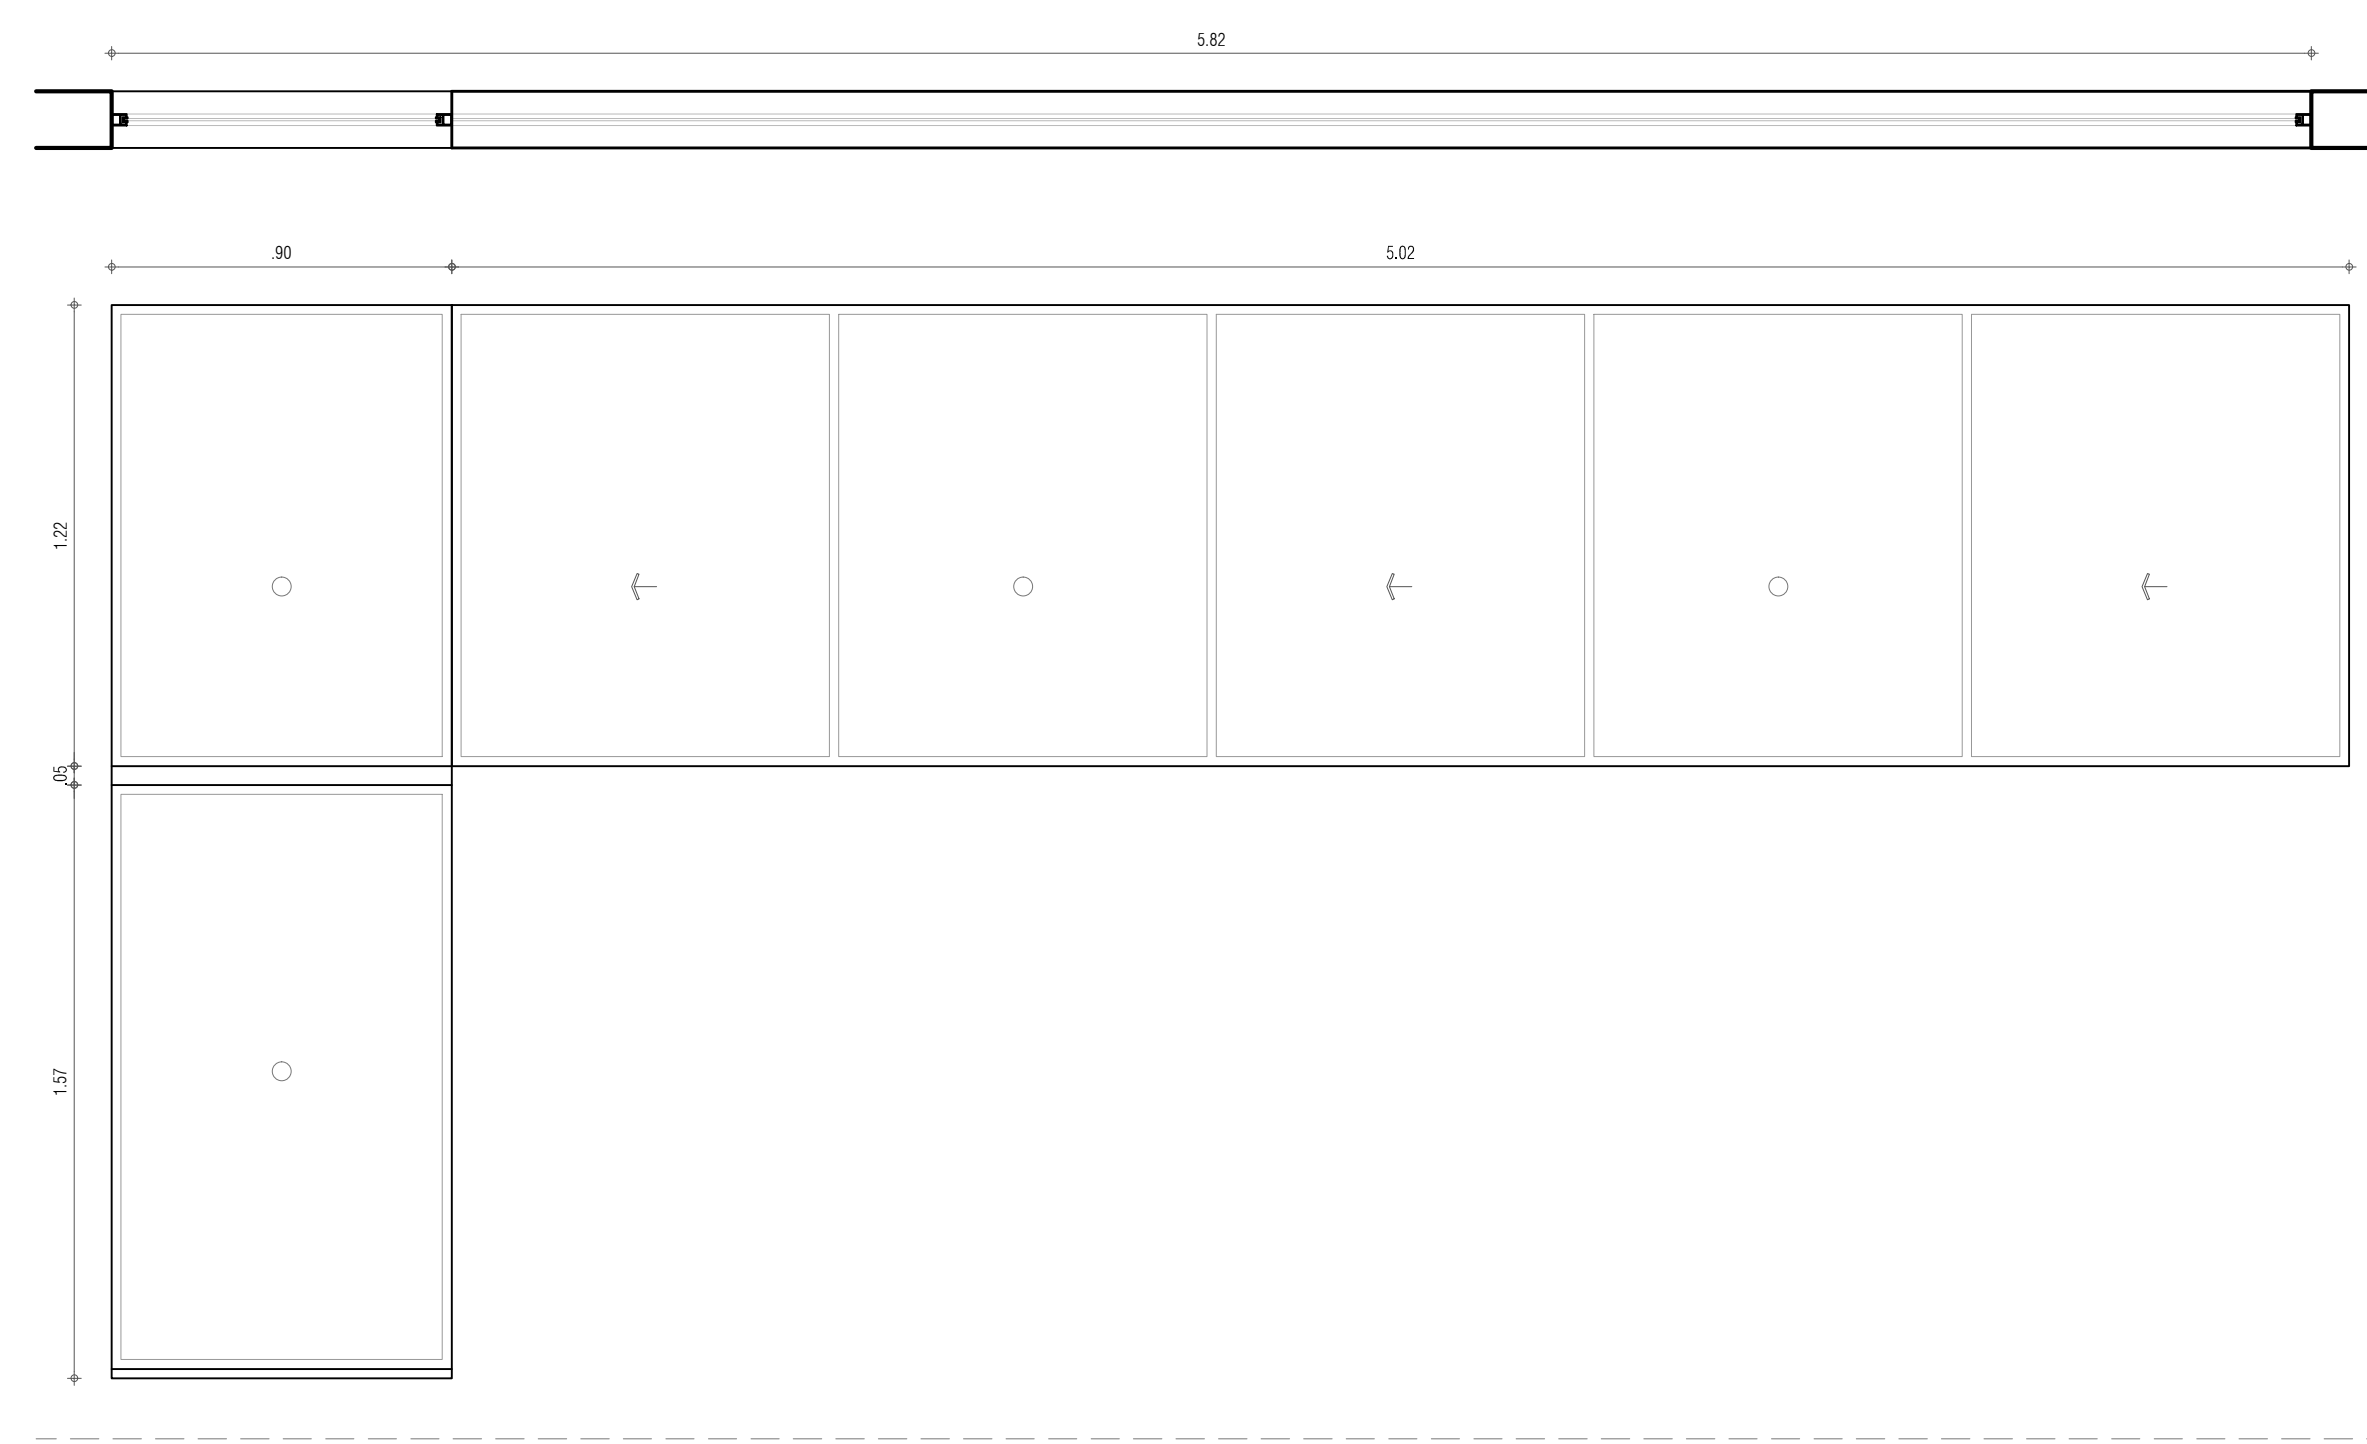

V-8B

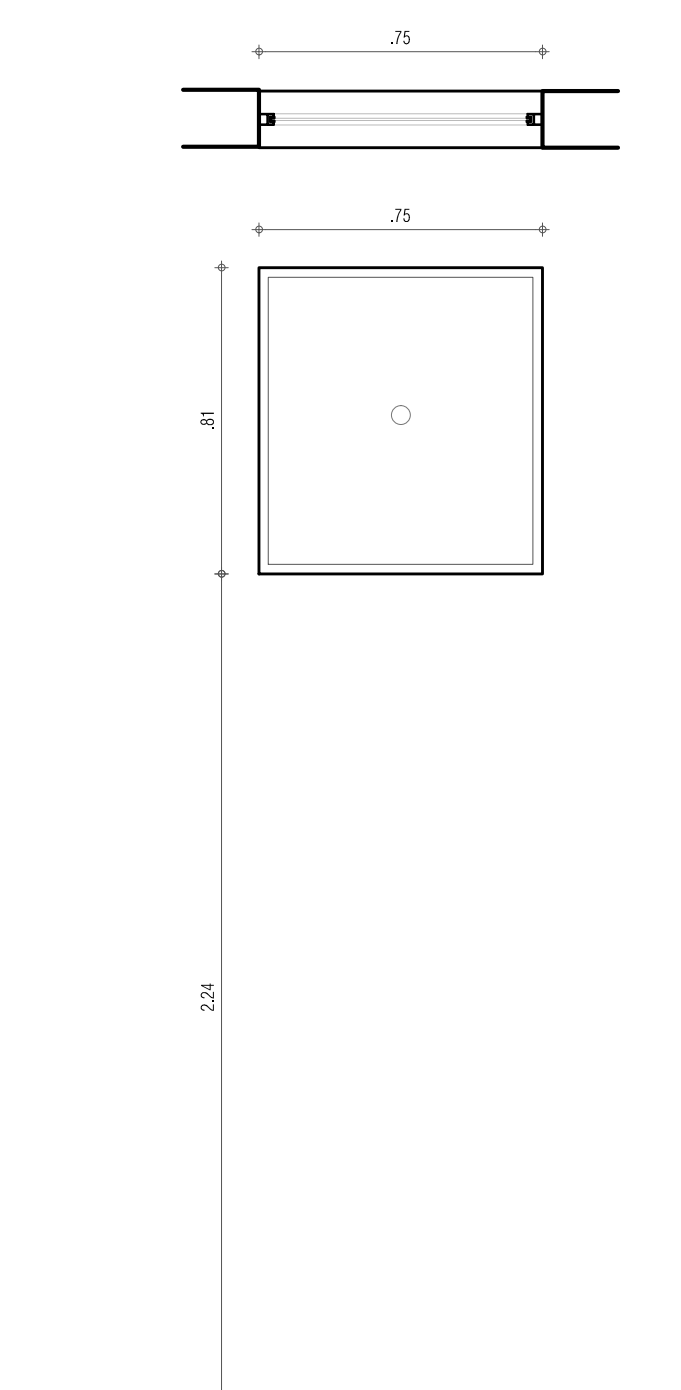


V-9

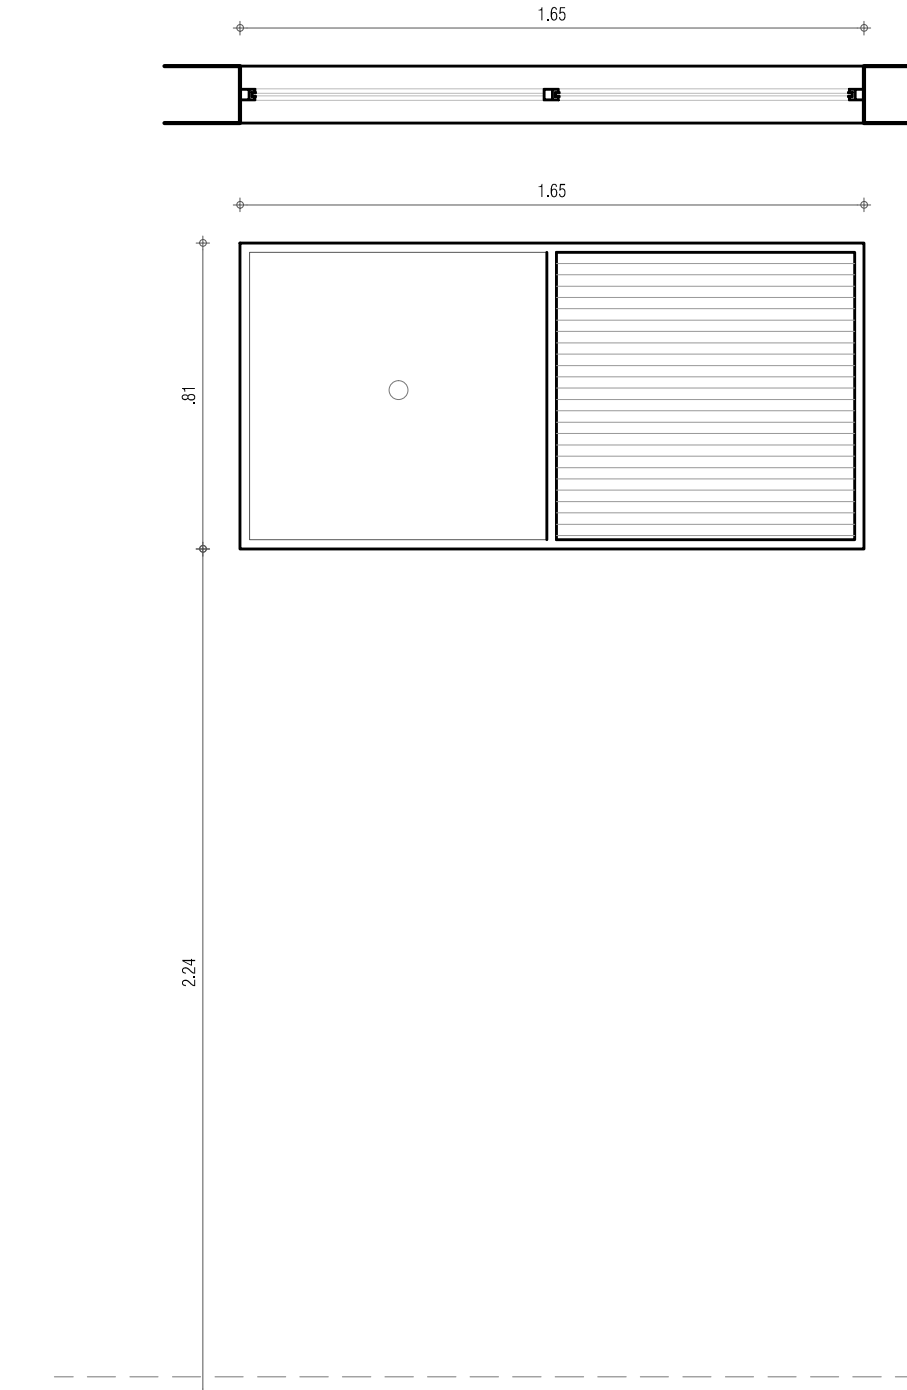


V-10

VERSIONES	
FECHA:	OBSERVACIONES
30-01-2017	VERSION 1

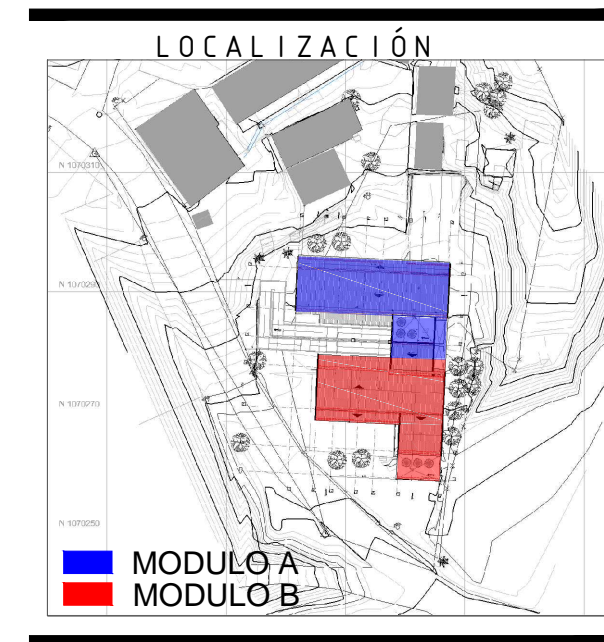

PROYECTO JORNADA ÚNICA

Jornada Única
 MINEDUCACIÓN TODOS POR UN NUEVO PAÍS
 Ministerio de Educación Nacional
 Bogotá, Colombia

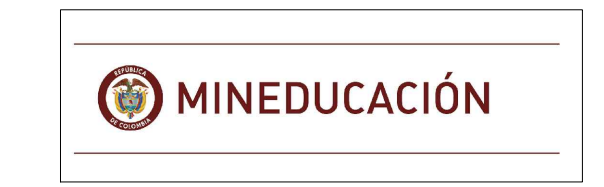

FINETER - FINANCIERA DEL DESARROLLO TERRITORIAL
 Bogotá, Colombia

No CONTRATO:
 PAF-JU10-G10DC-2015



INTERVENTORIA
 CONSORCIO
 JORNADA UNICA BCG-GR10

ING. SIGIFREDO OSPINA CASTRO
 MATRICULA PROF: 25202-70077 CND.

DIRECTOR DE CONSULTORIA.

ARQ. JULIAN MORA
 MAT. N° 25700-30290 CND

EQUIPO DE DISEÑO
 ARQUITECTONICO

JG SZ ATELIER sas
 ARQUITECTO ENCARGADO.

ARQ. JUAN GUILLERMO SERRANO ZAMORA
 MAT. N° A68382005-13873859

ARQ. ARNOLD RODRIGUEZ DUARTE
 MAT. N° A24472012-118546173

LOCALIZACIÓN:
 MUNICIPIO UNION PANAMERICANA
 DEPARTAMENTO DEL CHOCHO

PROYECTO:

IE AGROECOL
 SAN RAFAEL

GRUPO 10

CONTIENE:
 DETALLE PUERTAS
 DETALLE VENTANAS

ESCALA: 1_20 FECHA: ENERO 2017

PLANO No. P-69-A / A-501 DE 15 17