



I.E LAS LAJAS - IPIALES
CORTE DE FACHADA 1
ESC. 1_20

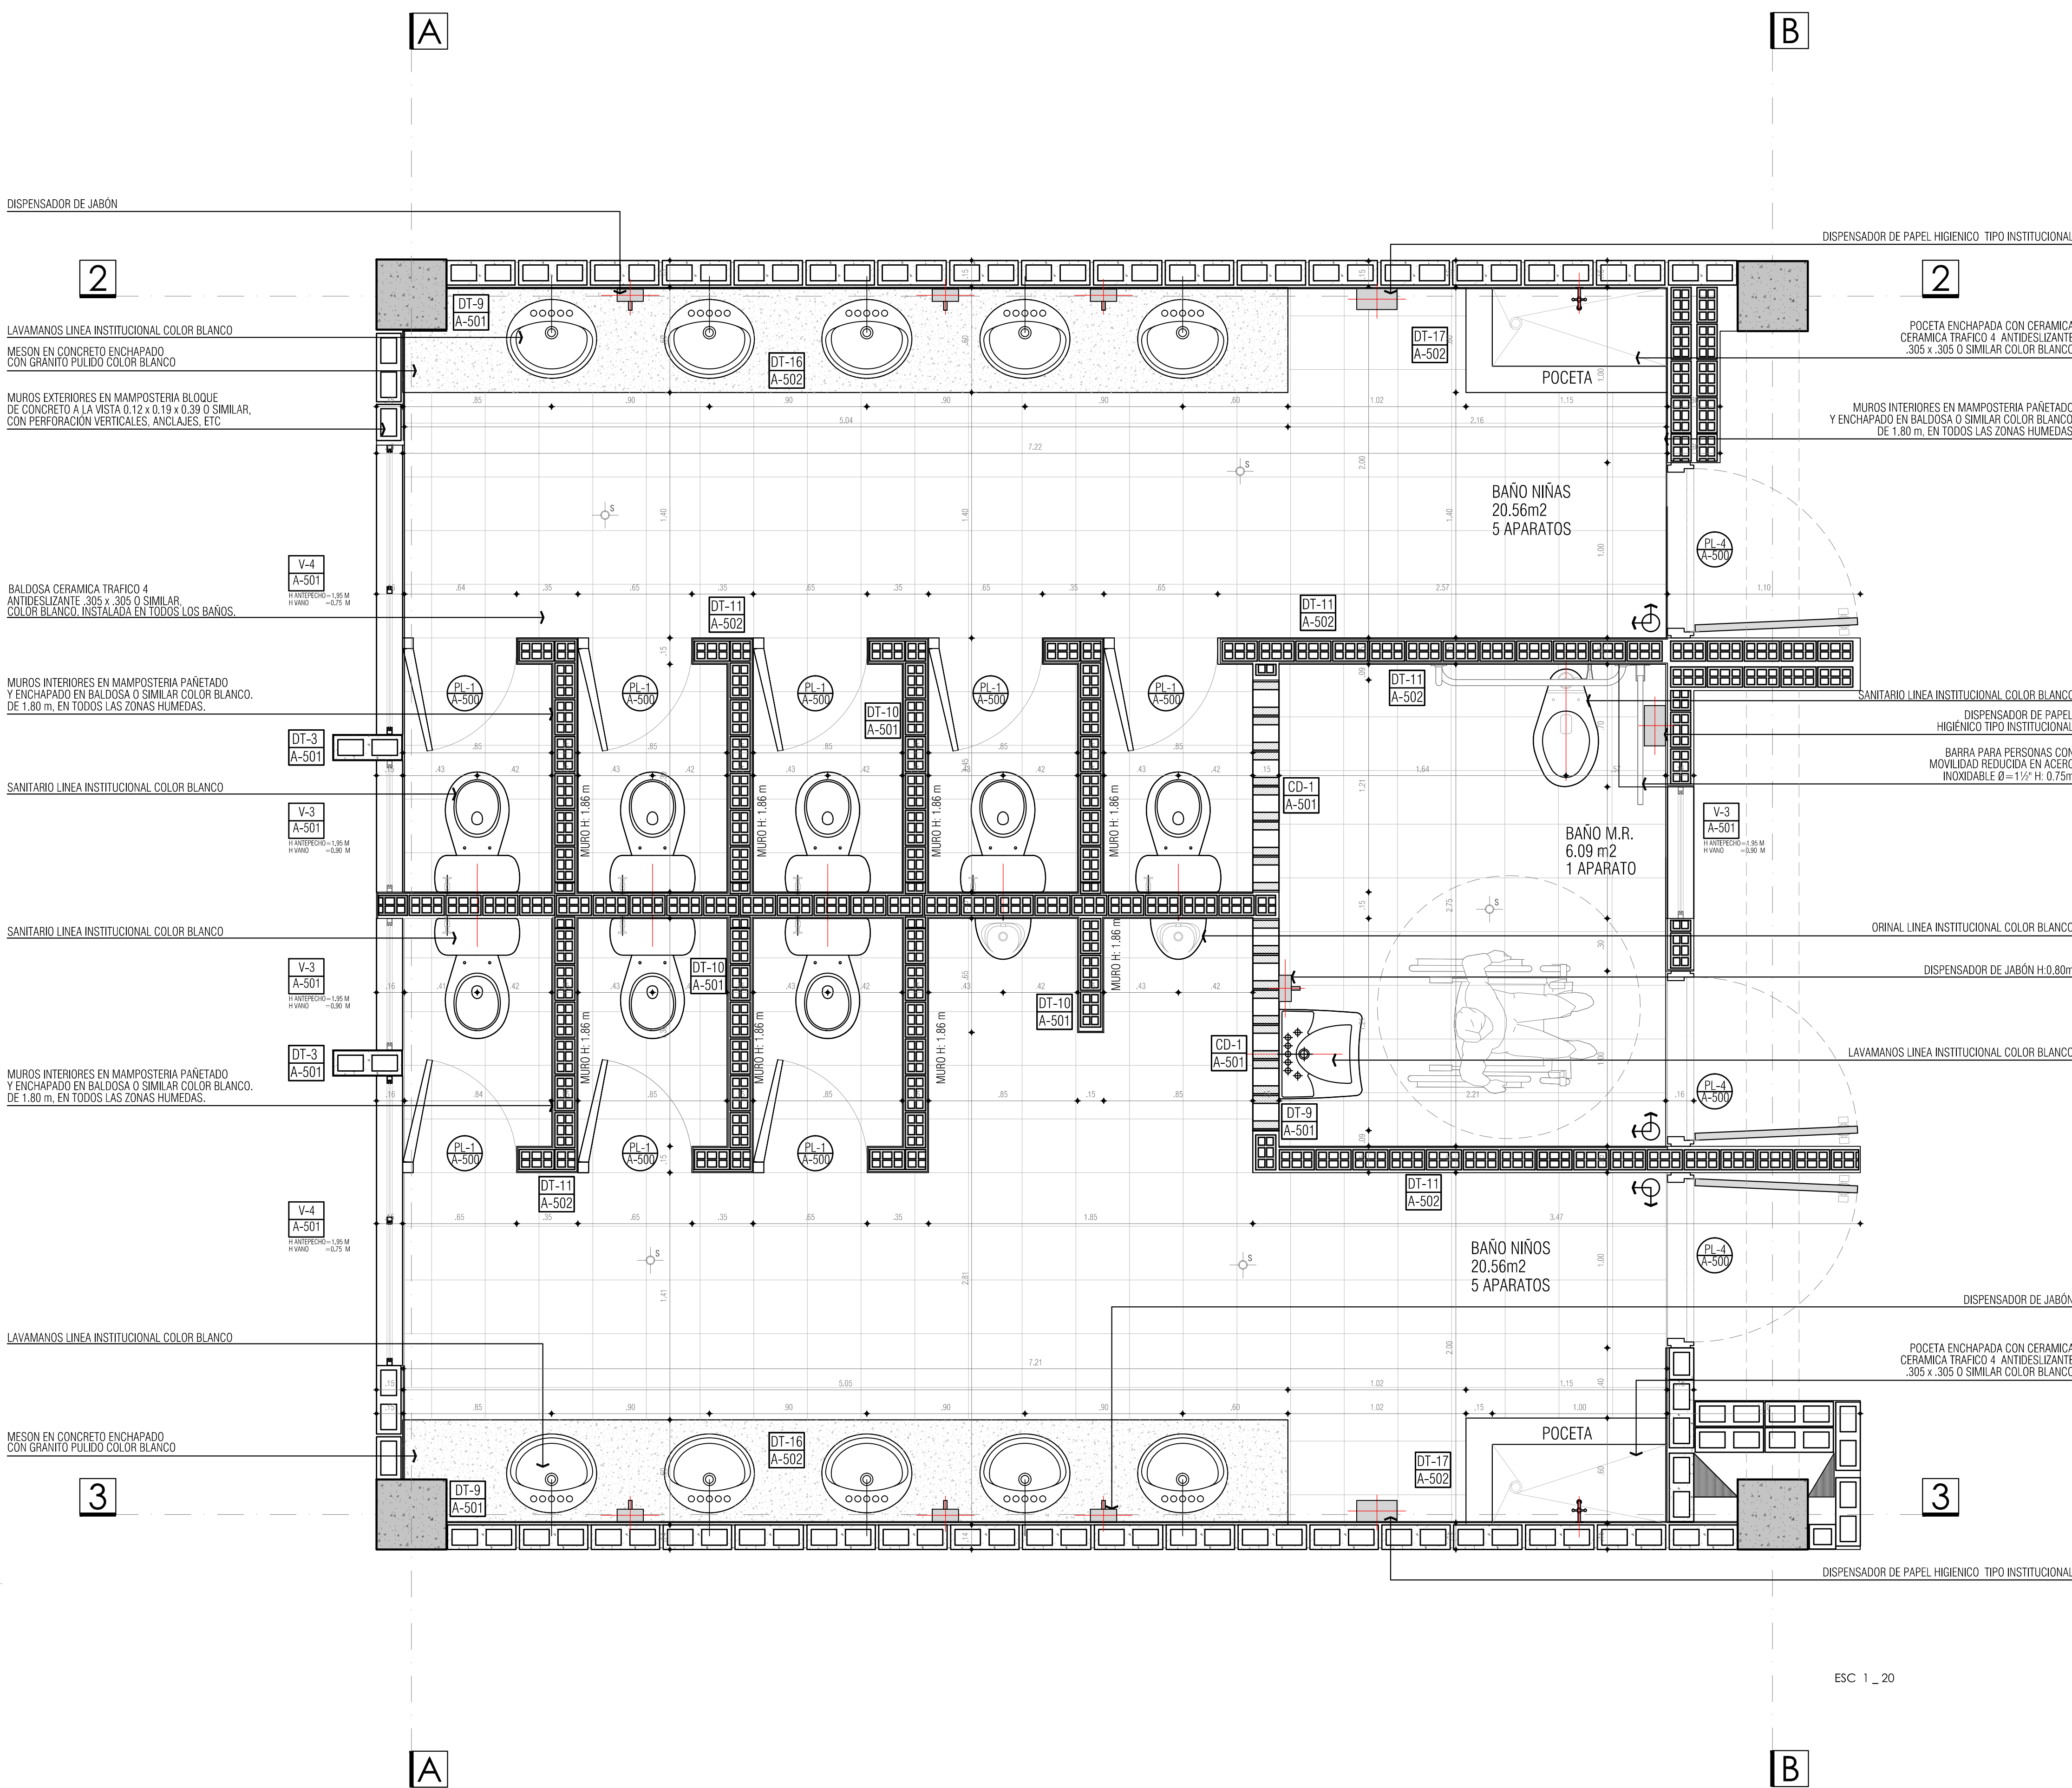


I.E LAS LAJAS - IPIALES
DETALLE BATERIA SANITARIA
ESC. 1_20

VERSIONES	
FECHA:	OBSERVACIONES
30-01-2017	VERSION 1

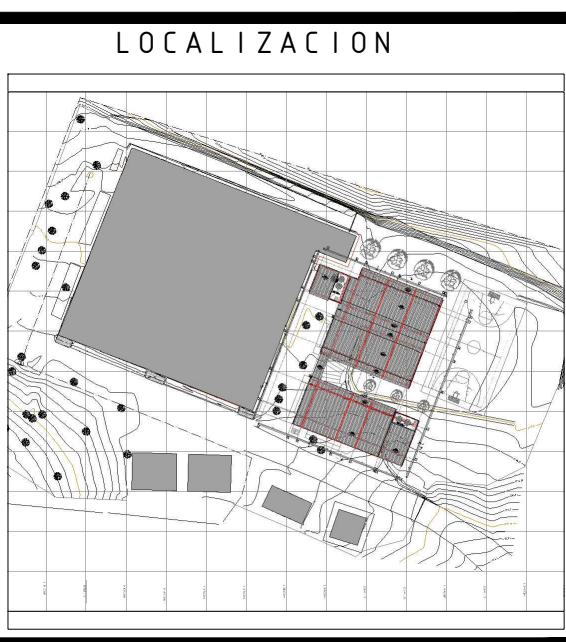

PROYECTO JORNADA ÚNICA

Jornada Única
MINEDUCACIÓN TODOS POR UN NUEVO PAÍS
Ministerio de Educación Nacional
Bogotá, Colombia

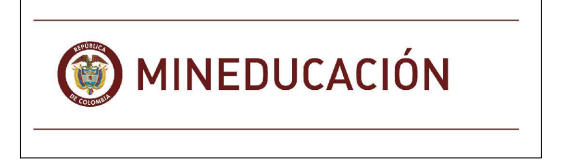

FINETER - FINANCIERA DEL DESARROLLO TERRITORIAL
Bogotá, Colombia

No CONTRATO:
PAF-JU10-G10DC-2015

RUBAU
Colombia
CONSTRUCCIONES RUBAU - SUCURSAL COLOMBIA
Bogotá, Colombia

INTERVENTORIA
CONSORCIO
JORNADA UNICA BCG-GR10

ING. SIGIFREDO OSPINA CASTRO
MATRICULA PROF: 25202-70077 CND.

DIRECTOR DE CONSULTORIA.

ARQ. JULIAN MORA
MAT. N°25700-30290 CND
EQUIPO DE DISEÑO
ARQUITECTONICO

IGSZ ATELIER SAS
ARQUITECTO ENCARGADO.

ARQ. JUAN GUILLERMO SERRANO ZAMORA
MAT. N° A68382005-13873859

ARQ. ARNOLD RODRIGUEZ DUARTE
MAT. N° A24472012-118546173

LOCALIZACION:
MUNICIPIO DE IPIALES
DEPARTAMENTO DE NARIÑO

PROYECTO:

I.E. LAS LAJAS

GRUPO 10

CONTIENE:
CORTE POR FACHADA
DETALLE BATERIA SANITARIA

ESCALA: FECHA:
1_20 ENERO 2017

PLANO No. DE 11
P-69-C / A-400 15