


VERSIONES	
FECHA:	OBSERVACIONES
30-01-2017	VERSIÓN

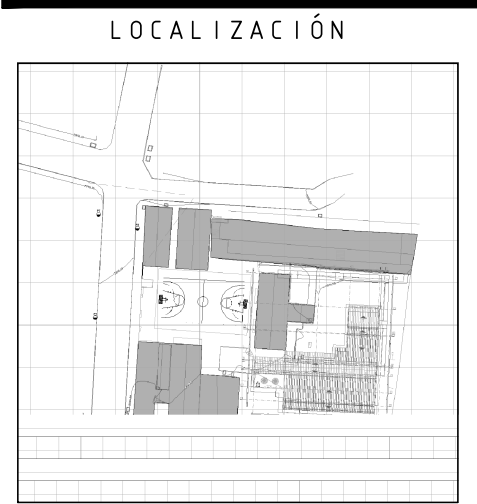

PROYECTO JORNADA ÚNICA

Jornada Única

MINEDUCACIÓN

Ministerio de Educación Nacional

Bogotá, Colombia



No CONTRATO:

PAF-JU10-G10DC-2015



INTERVENTORIA

CONSORCIO

JORNADA ÚNICA BCG-GR10

ING. SIGIFREDO OSPINA CASTRO

MATRÍCULA PROF. 25202-70077 CND.

DIRECTOR DE CONSULTORIA.

ARO. JULIAN MORA

MAT. N°25700-30290 CND

ESPECIALIDAD

HIDRAULICA

DIEGO ALEXIS ROJAS HERRERA

MATRÍCULA PROF. 68202198044 STD

LOCALIZACIÓN:

MUNICIPIO DE IPALES

DEPARTAMENTO DE NARIÑO

PROYECTO:

I.E. BARRIO OBRERO

GRUPO 10

CONTIENE:

RED HIDRÁULICA E INCENDIO

PLANTA RIMER PISO

ESCALA:


INDICADA

FECHA:

ENERO 2017

PLANO No. DE

H 01 03




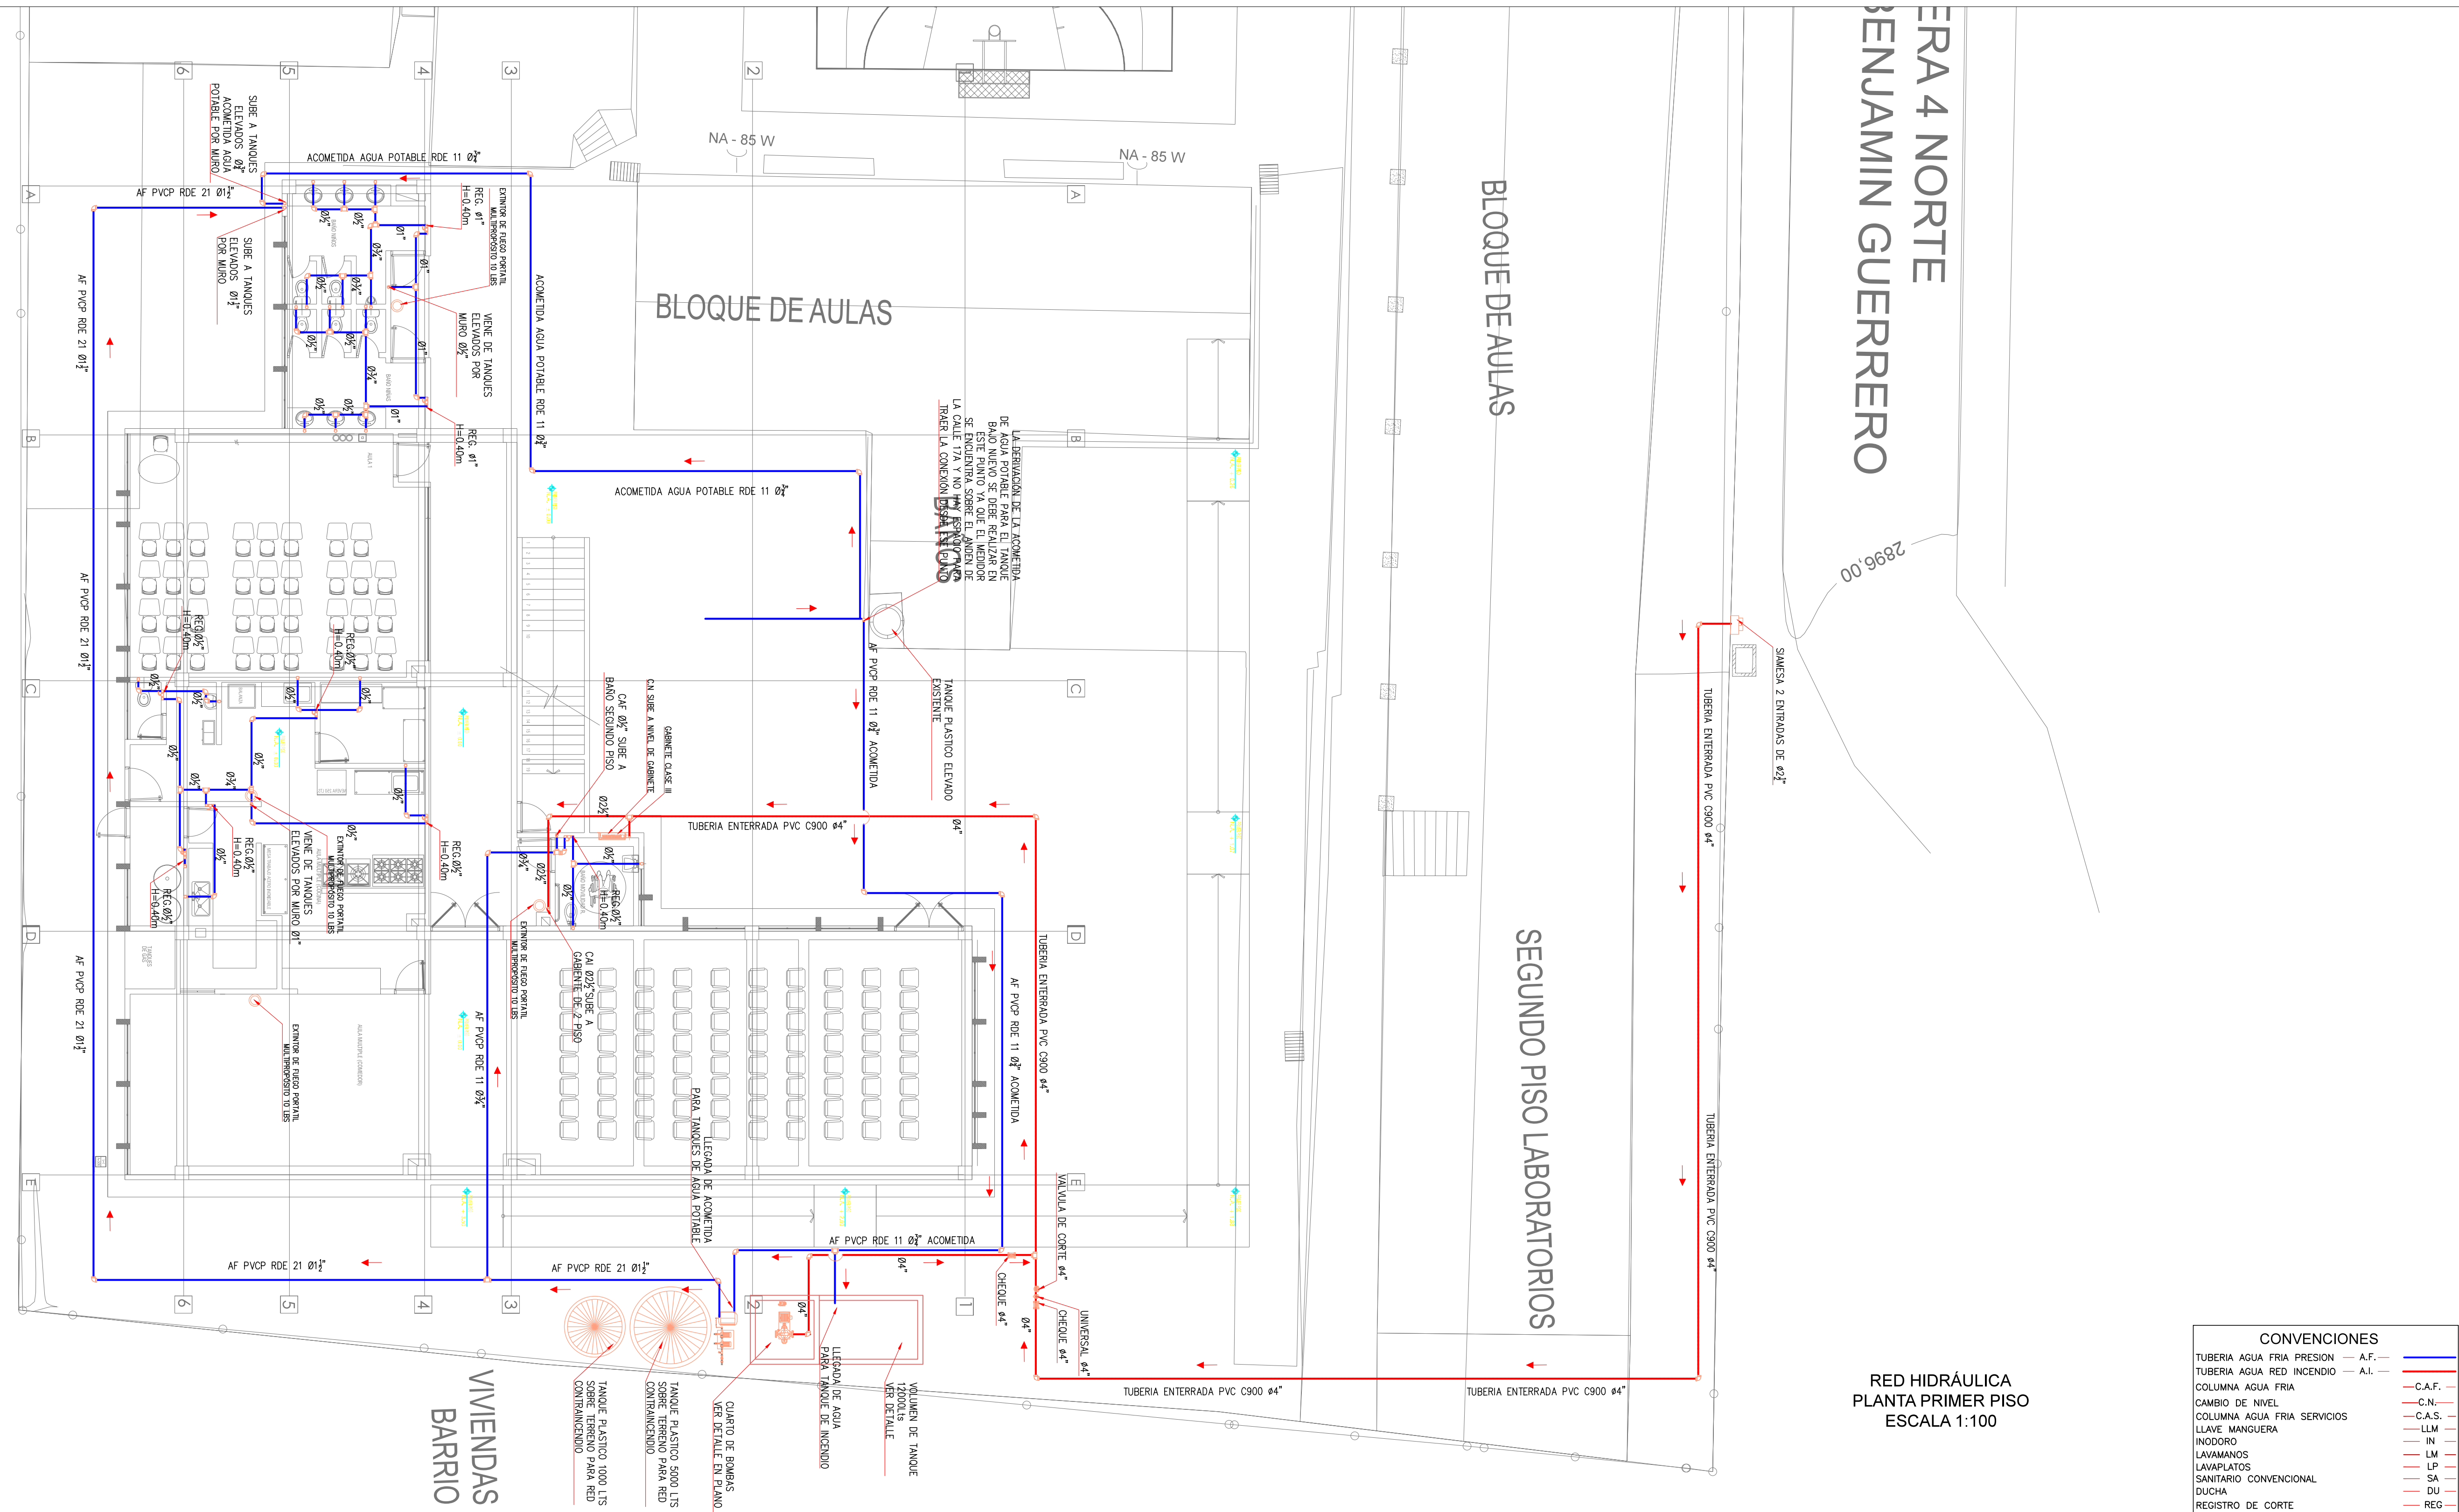


CONVENCIONES	
TUBERIA AGUA FRIA PRESION	AF
TUBERIA AGUA RED INCENDIO	AI
COLUMNA AGUA FRIA	C.A.F.
CAMBIO DE NIVEL	C.N.
COLUMNA AGUA FRIA SERVICIOS	C.A.S.
LLAVE MANGUERA	LM
INDICADOR	IN
LAVAMANOS	LM
LAVAPLATOS	LP
SANITARIO CONVENCIONAL	SI
DUCHA	DU
REGISTRO DE CORTE	REG

RED HIDRÁULICA

PLANTA PRIMER PISO

ESCALA 1:100

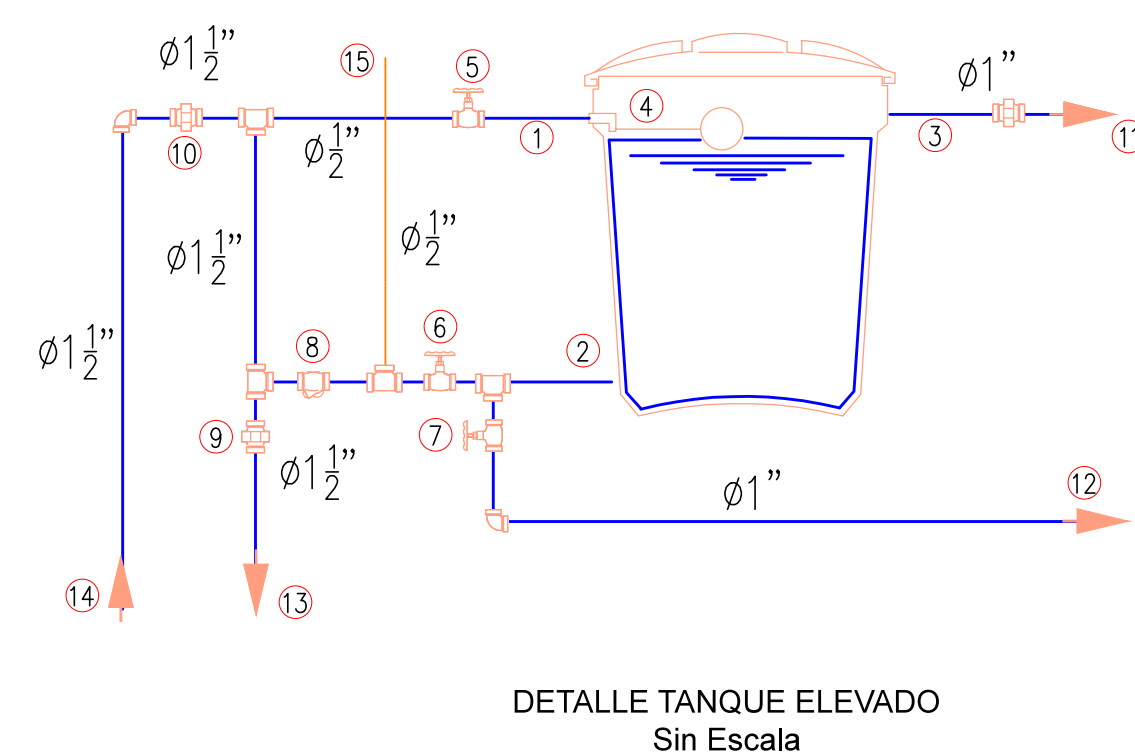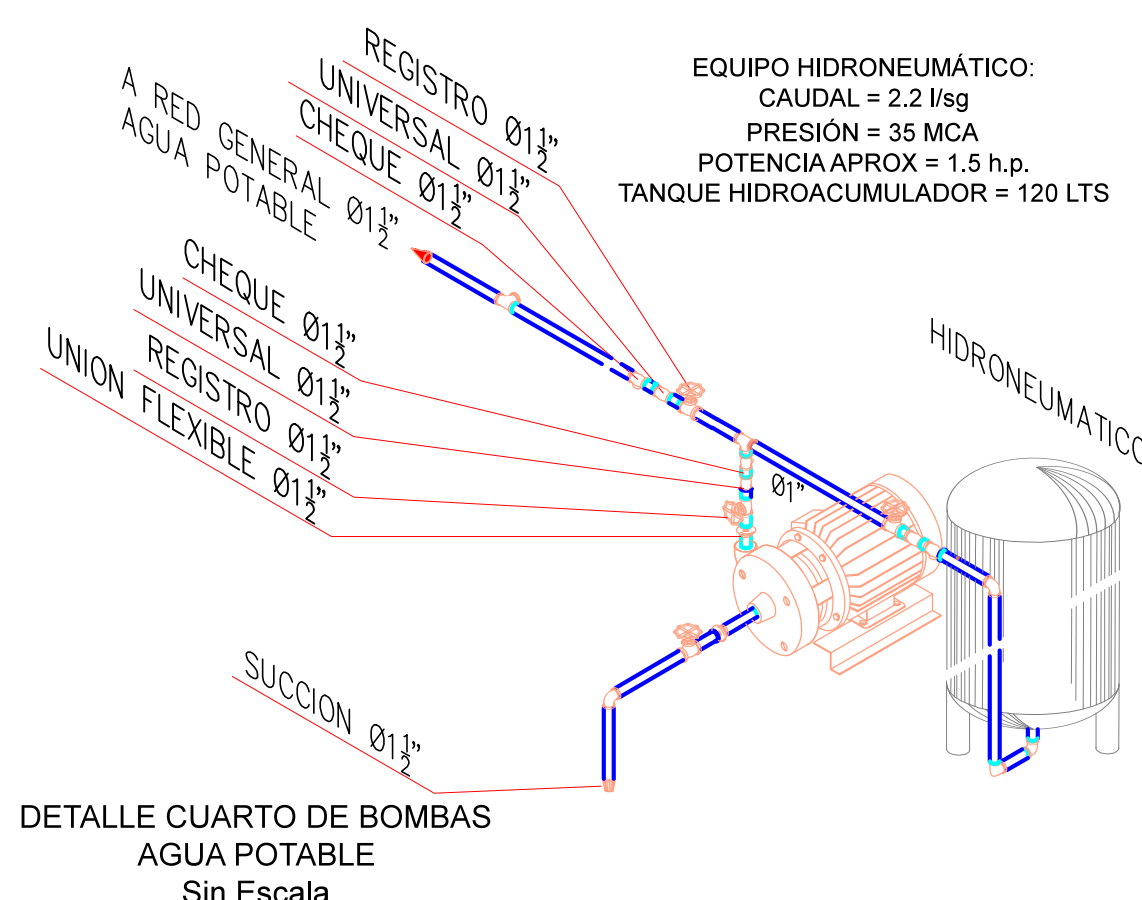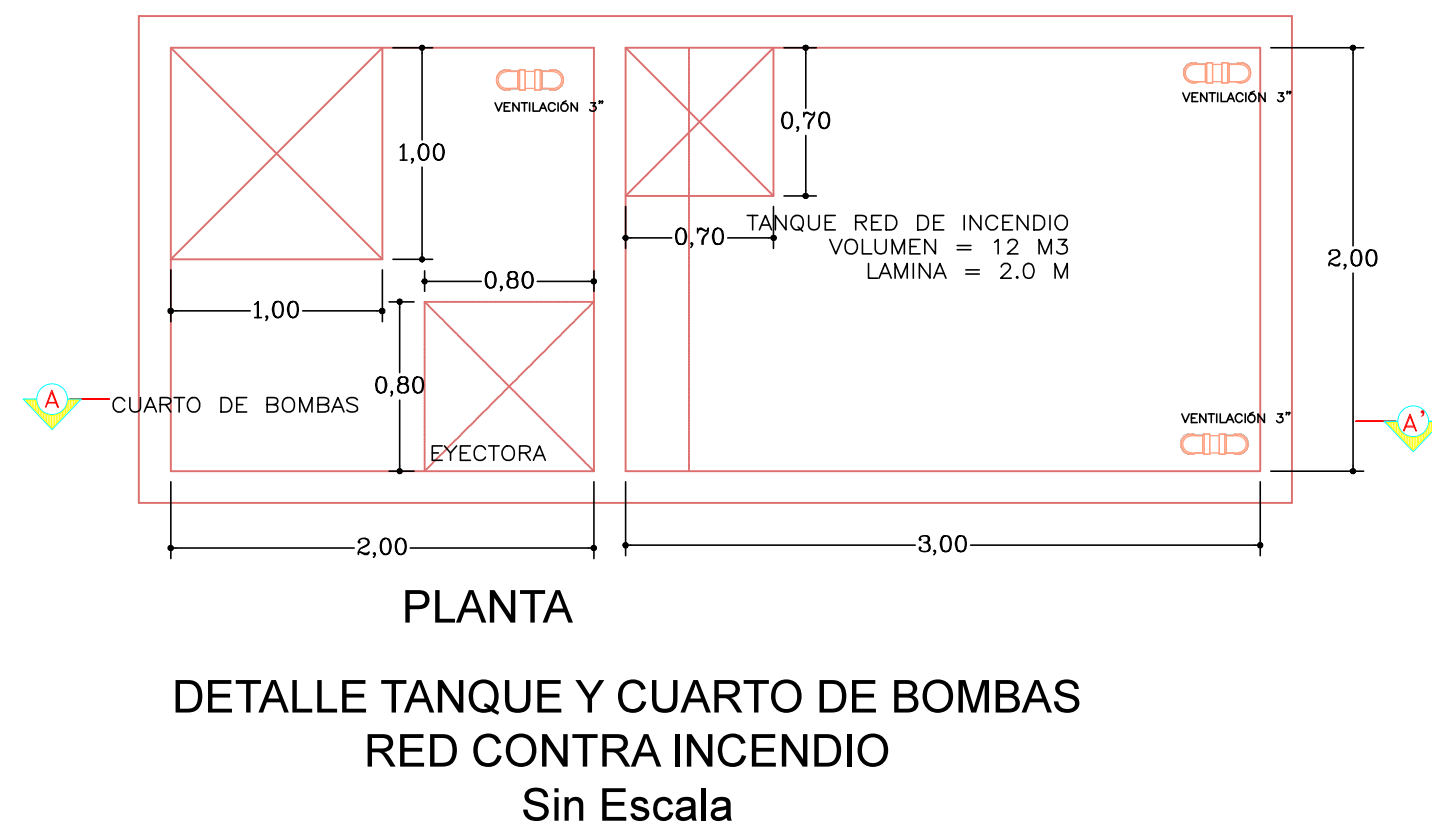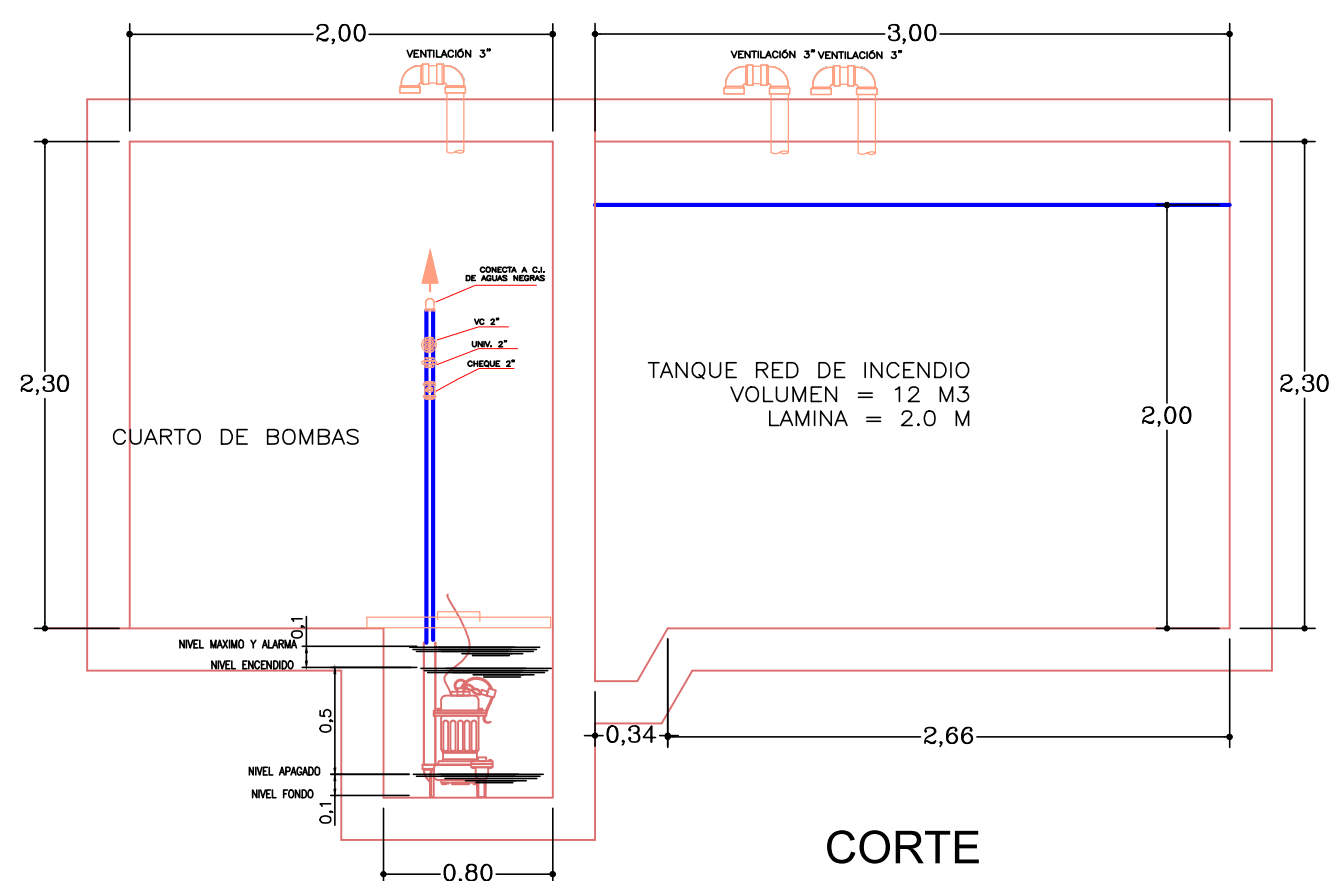

CORTE TANQUE ELEVADO

- 1) LLEGADA ACOMETIDA A TANQUE 1/2"
- 2) SALIDA AGUA POTABLE A RED 1 1/2"
- 3) REBOSE 01"
- 4) FLOTADOR 01/2"
- 5) REGISTRO 01/2"
- 6) REGISTRO 01"
- 7) REGISTRO 01"
- 8) CHEQUE 01 1/2"
- 9) UNIVERSAL 01 1/2"
- 10) UNIVERSAL 01 1/2"
- 11) SALE A CUBIERTA 01"
- 12) LAVADO SALE A CUBIERTA 01"
- 13) SALE A RED GENERAL 01 1/2"
- 14) LLEGADA DE ACOMETIDA 1/2"
- 15) VENTILACIÓN 1/2"

DIMENSIONES DEL TANQUE 2000 lts:

ALTURA: 1.04 m

DIAMETRO DE LA TAPA: 1.85 m