


CONVENCIONES	
TUBERIA AGUA FRIA PRESION — A.F. —	—
TUBERIA AGUA RED INCENDIO — A.I. —	—
COLUMNA AGUA FRIA	—
C.A.F. —	—
CAMBIO DE NIVEL	—
COLUMNA AGUA FRIA SERVICIOS	—
C.A.S. —	—
LLAVE MANGUERA	—
INODORO	—
IN	—
LAVAMANOS	—
LAVAPLATOS	—
SANITARIO CONVENCIONAL	—
SA	—
DUCHA	—
DU	—
REGISTRO DE CORTE	—
REG	—

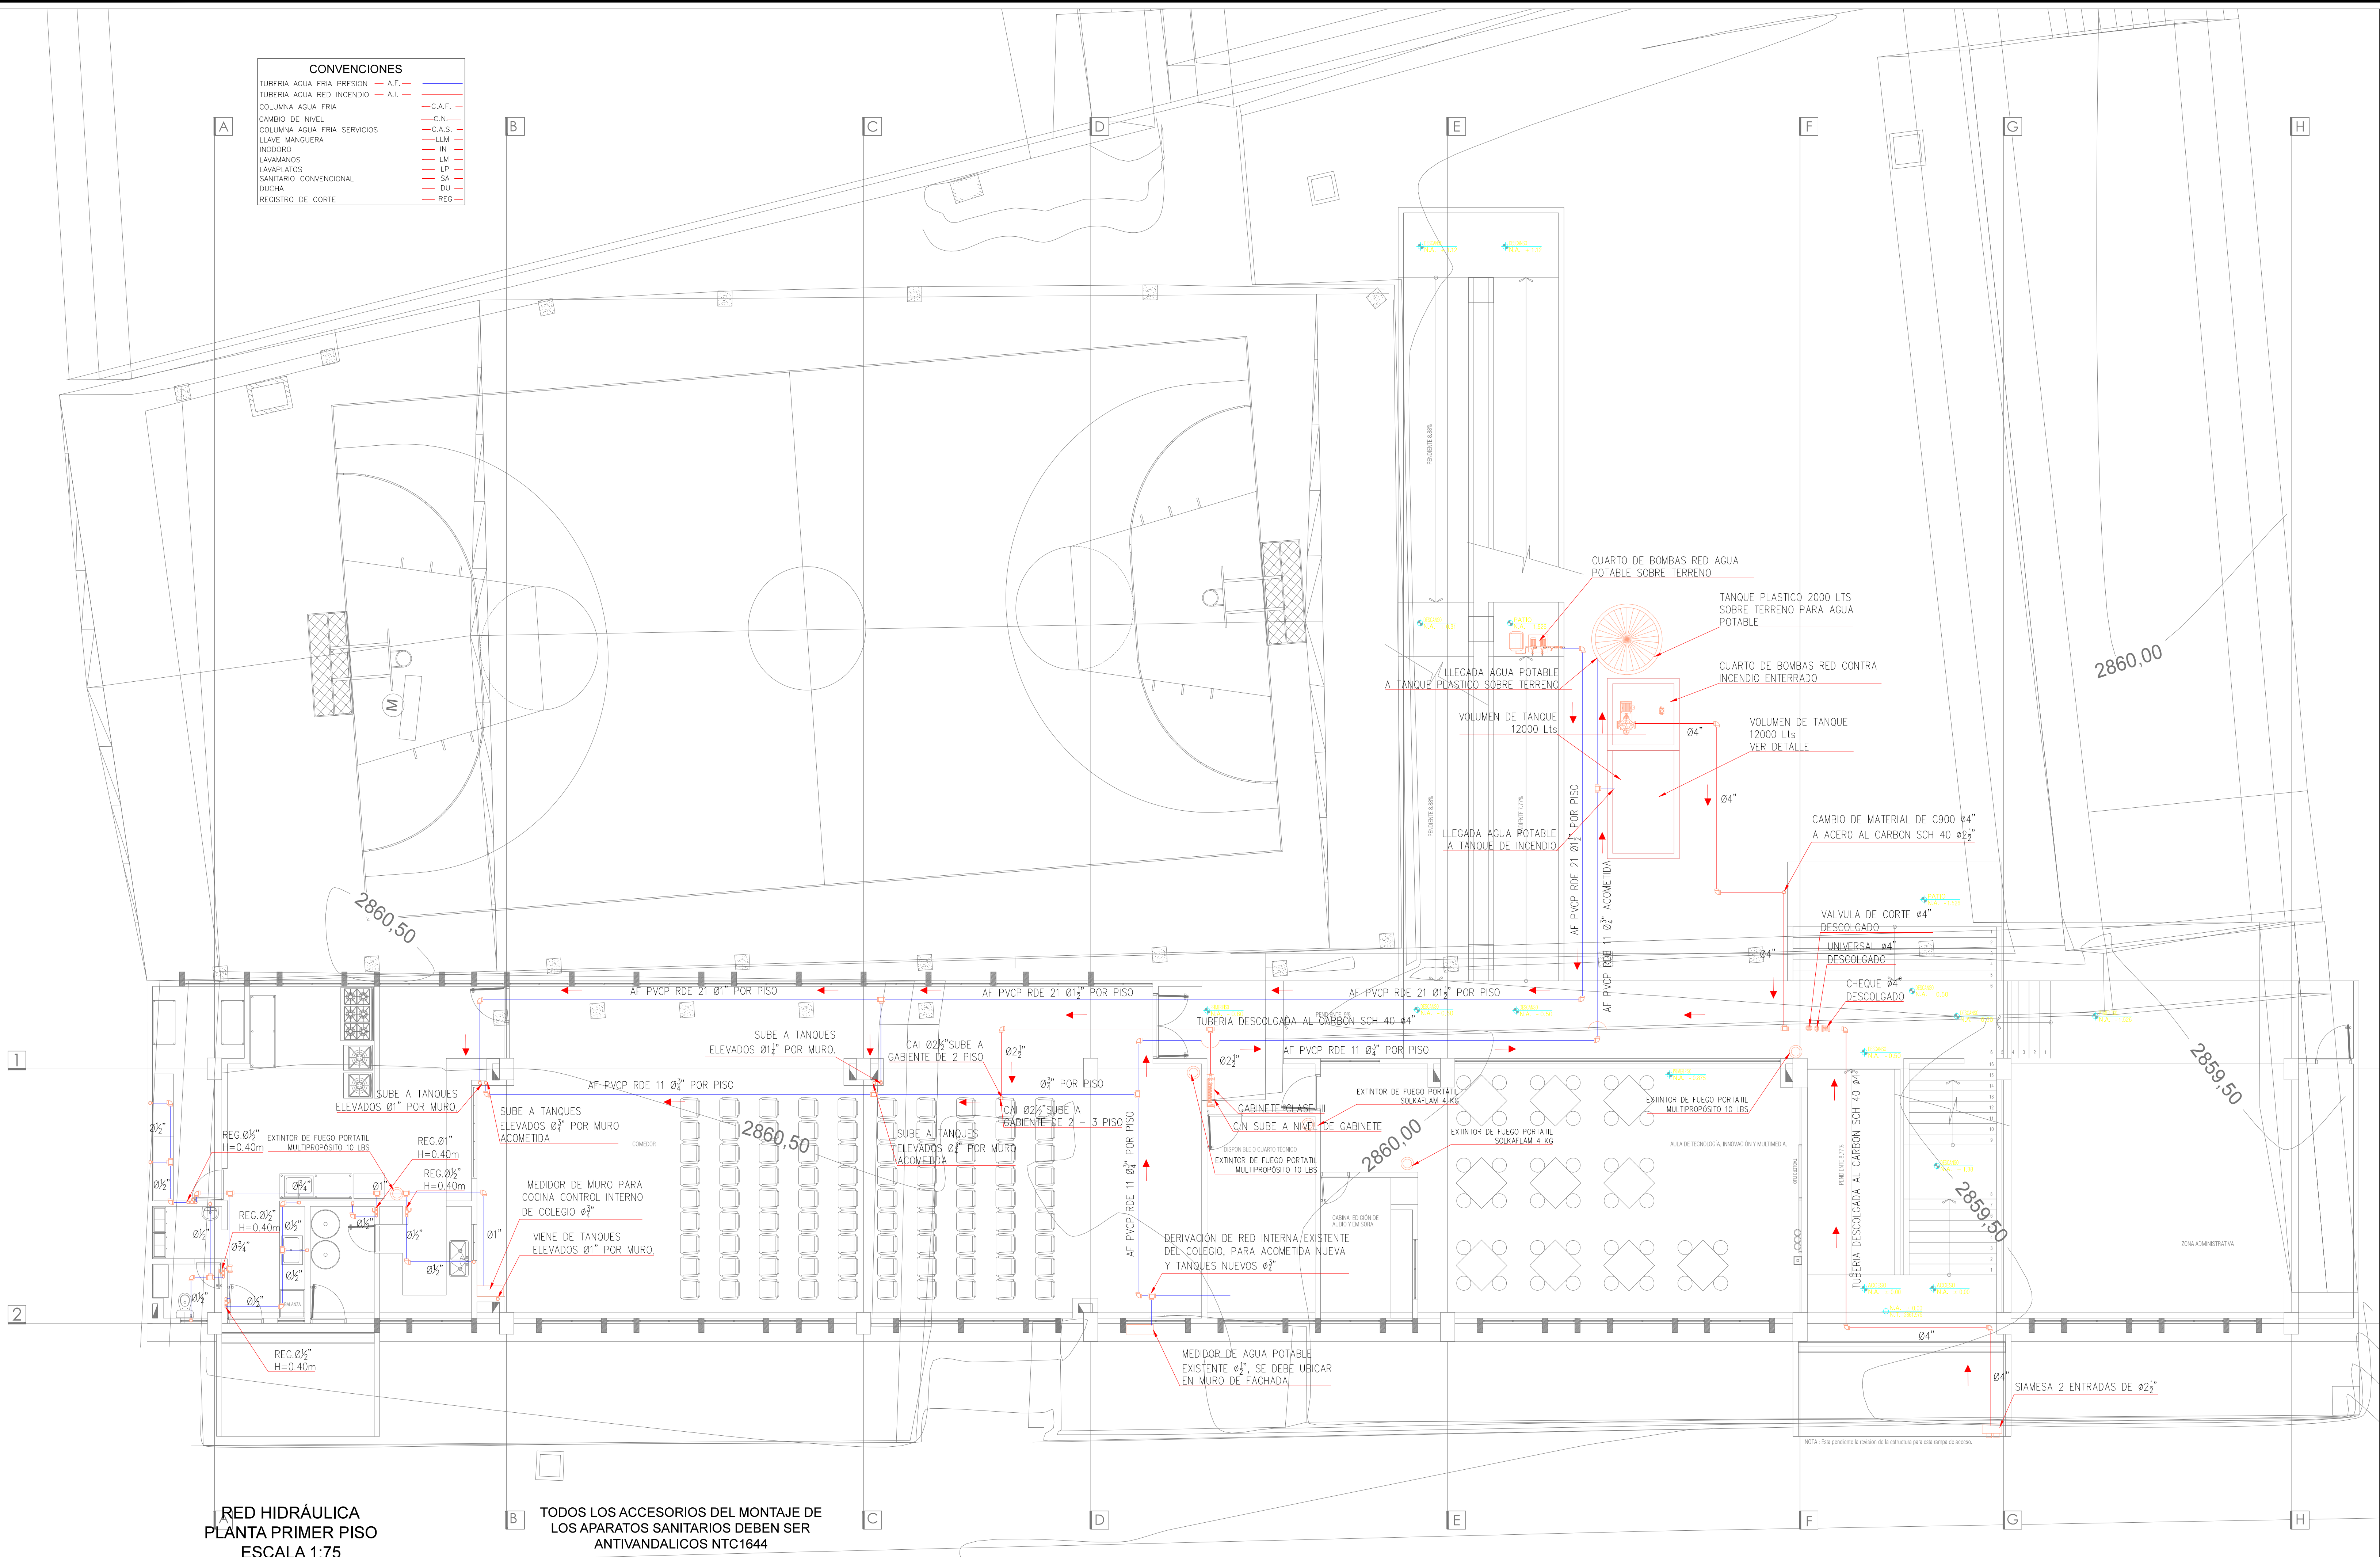

VERSIONES

FECHA:	OBSERVACIONES
30-01-2017	VERSIÓN

LOCALIZACIÓN

PROYECTO JORNADA ÚNICA

Jornada Única

MINEDUCACIÓN

TODOS POR UN NUEVO PAÍS

Ministerio de Educación Nacional

Bogotá, Colombia

MINEDUCACIÓN

Findeter

Financiero del Desarrollo

FINDETER - FINANCIERA DEL DESARROLLO TERRITORIAL

Bogotá, Colombia

No CONTRATO:

PAF-JU10-G10DC-2015

RUBAU

Colombia

CONSTRUCCIONES RUBAU - SUCURSAL COLOMBIA

Bogotá, Colombia

INTERVENTORIA

CONSORCIO

JORNADA ÚNICA BCG-GR10

ING. SIGIFREDO OSPINA CASTRO

MATRÍCULA PROF. 25202-70077 CND.

DIRECTOR DE CONSULTORIA

ARO. JULIAN MORA

MAT. N°25700-30250 CND

ESPECIALIDAD

HIDRÁULICA

DIEGO ALEXIS ROJAS HERRERA

MATRÍCULA PROF. 68202196044 STD

LOCALIZACIÓN:

MUNICIPIO DE IPALES

DEPARTAMENTO DE NARIÑO

PROYECTO:

I.E. EL SUR

GRUPO 10

CONTIENE:

RED HIDRÁULICA E INCENDIO

PLANTA PRIMER PISO

ESCALA:

FECHA:

INDICADA

ENERO 2017

PLANO No.

DE

H 01

01

04