



RED HIDRÁULICA
PLANTA SEGUNDO PISO
ESCALA 1:75

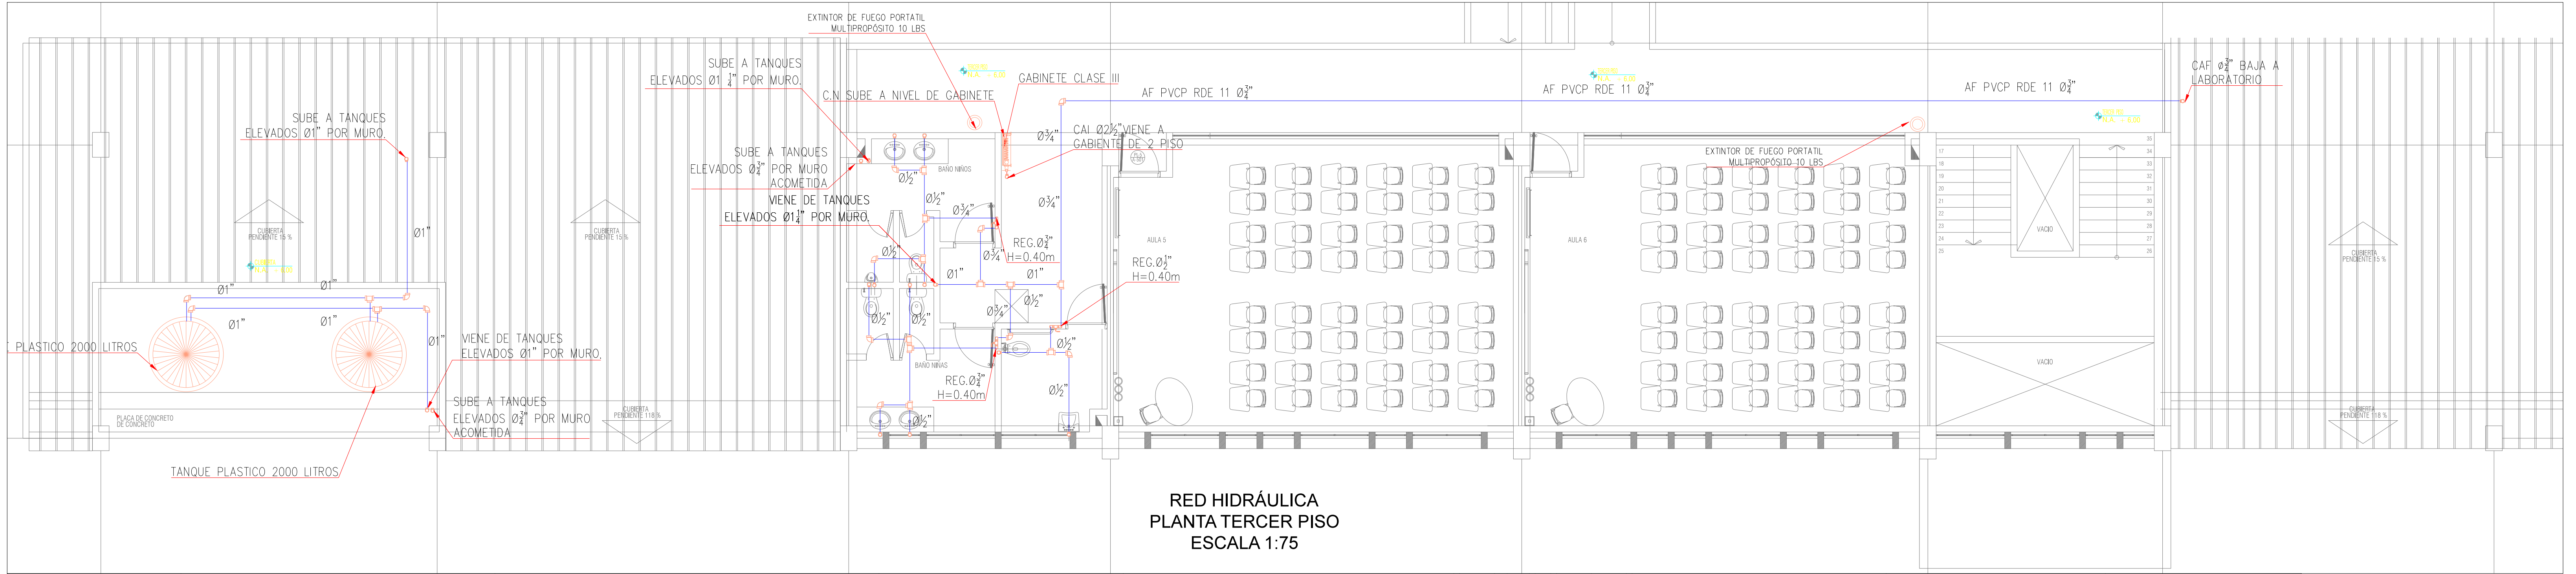


RED HIDRÁULICA
PLANTA TERCER PISO
ESCALA 1:75

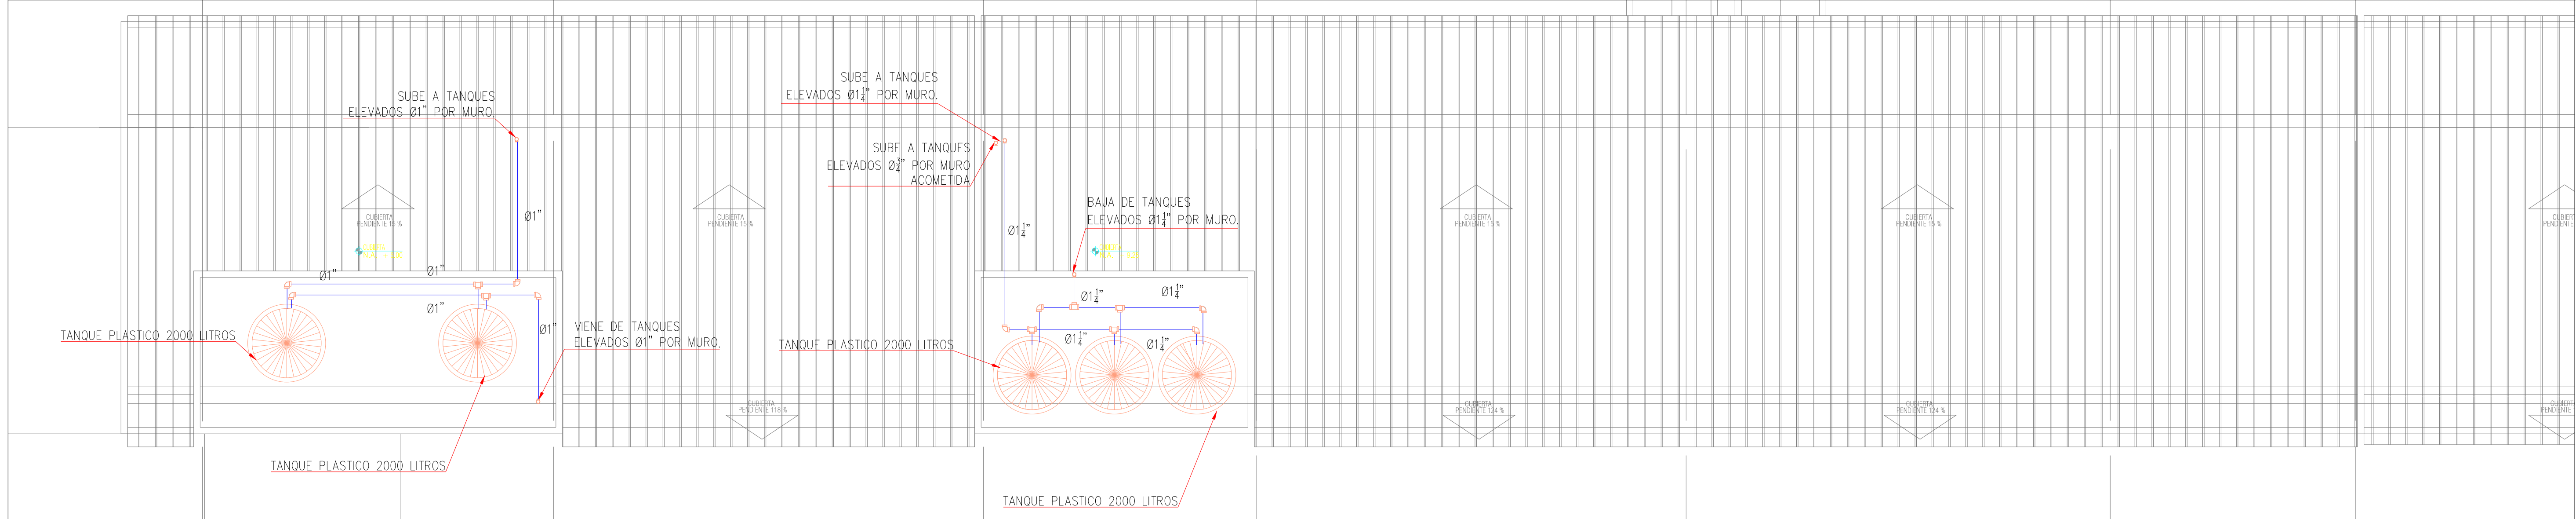

RED HIDRÁULICA
PLANTA CUBIERTA
ESCALA 1:75

CONVENCIONES	
TUBERIA AGUA FRIA PRESION	A.F.
TUBERIA AGUA RED INCENDIO	A.I.
CAMBIO DE NIVEL	C.N.
COLUMNA AGUA FRIA SERVICIOS	C.A.S.
LLAVE MANGUERA	LLM
INODORO	IN
LAVAMANOS	LM
LAVAPLATOS	LP
SANITARIO CONVENCIONAL	SA
DUCHA	DU
REGISTRO DE CORTE	REG

VERSIONES	
FECHA:	OBSERVACIONES
30-01-2017	VERSIÓN

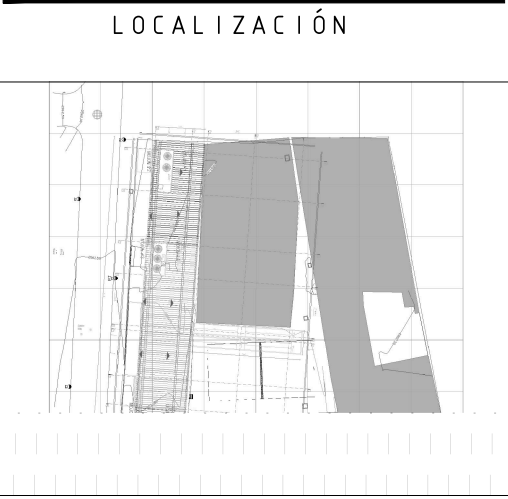

PROYECTO JORNADA ÚNICA



No CONTRATO:

PAF-JU10-G10DC-2015



CONSTRUCCIONES RUBAU - SUCURSAL COLOMBIA
Bogotá, Colombia

INTERVENIORIA

CONSORCIO

JORNADA UNICA BCG-GR10

ING. SIGIFREDO OSPINA CASTRO

MATRICULA PROF. 25202-70077 CND.

DIRECTOR DE CONSULTORIA

ARO. JULIAN MORA
MAT. N°25700-30290 CND

ESPECIALIDAD
HIDRAULICA

DIEGO ALEXIS ROJAS HERRERA
MATRICULA PROF. 68202196044 STD

LOCALIZACION:

MUNICIPIO DE IPALES

DEPARTAMENTO DE NARIÑO

PROYECTO:

I.E. EL SUR

GRUPO 10

CONTIENE:

RED HIDRÁULICA E

INCENDIO

PLANTA SEGUNDO PISO

TERCER PISO Y

CUBIERTA

ESCALA:

INDICADA

ENERO 2017

PLANO No. DE

H 02 02

04