

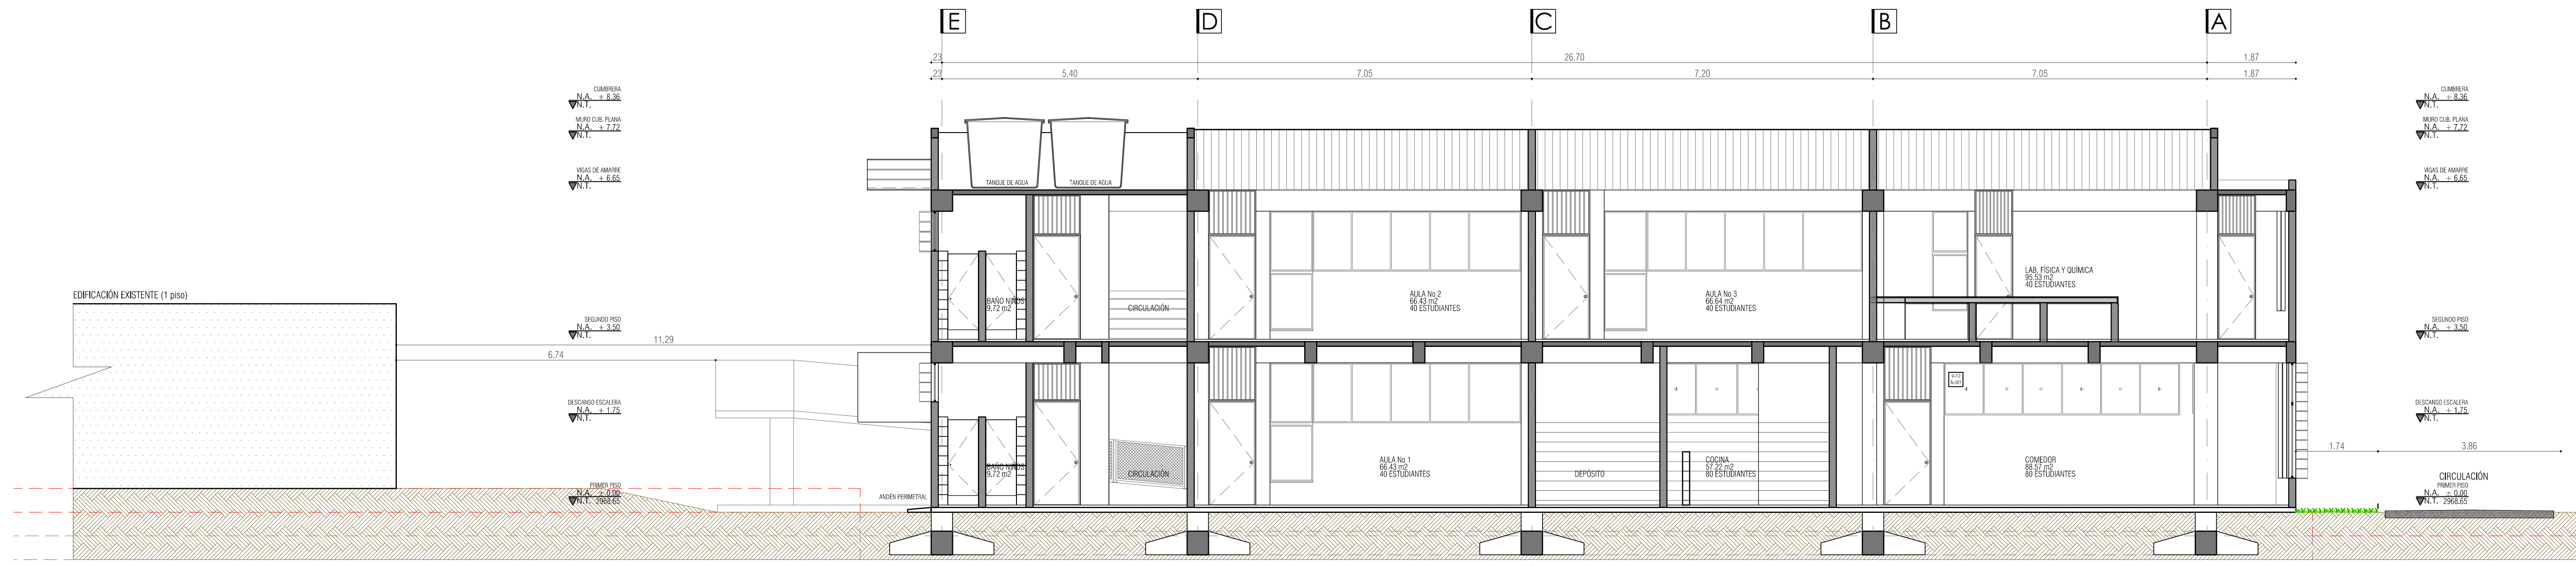



VERSIONES	
FECHA:	OBSERVACIONES
10-02-2017	VERSION 1

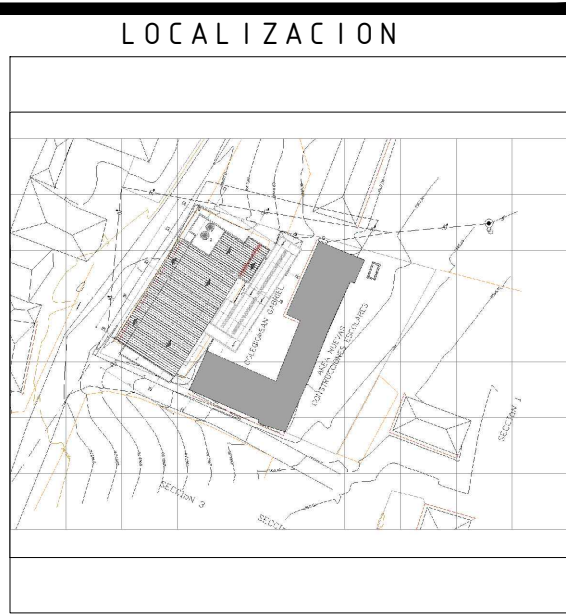

I.E. SOCORRO SAN GABRIEL
CORTE GENERAL 1
ESC 1_75

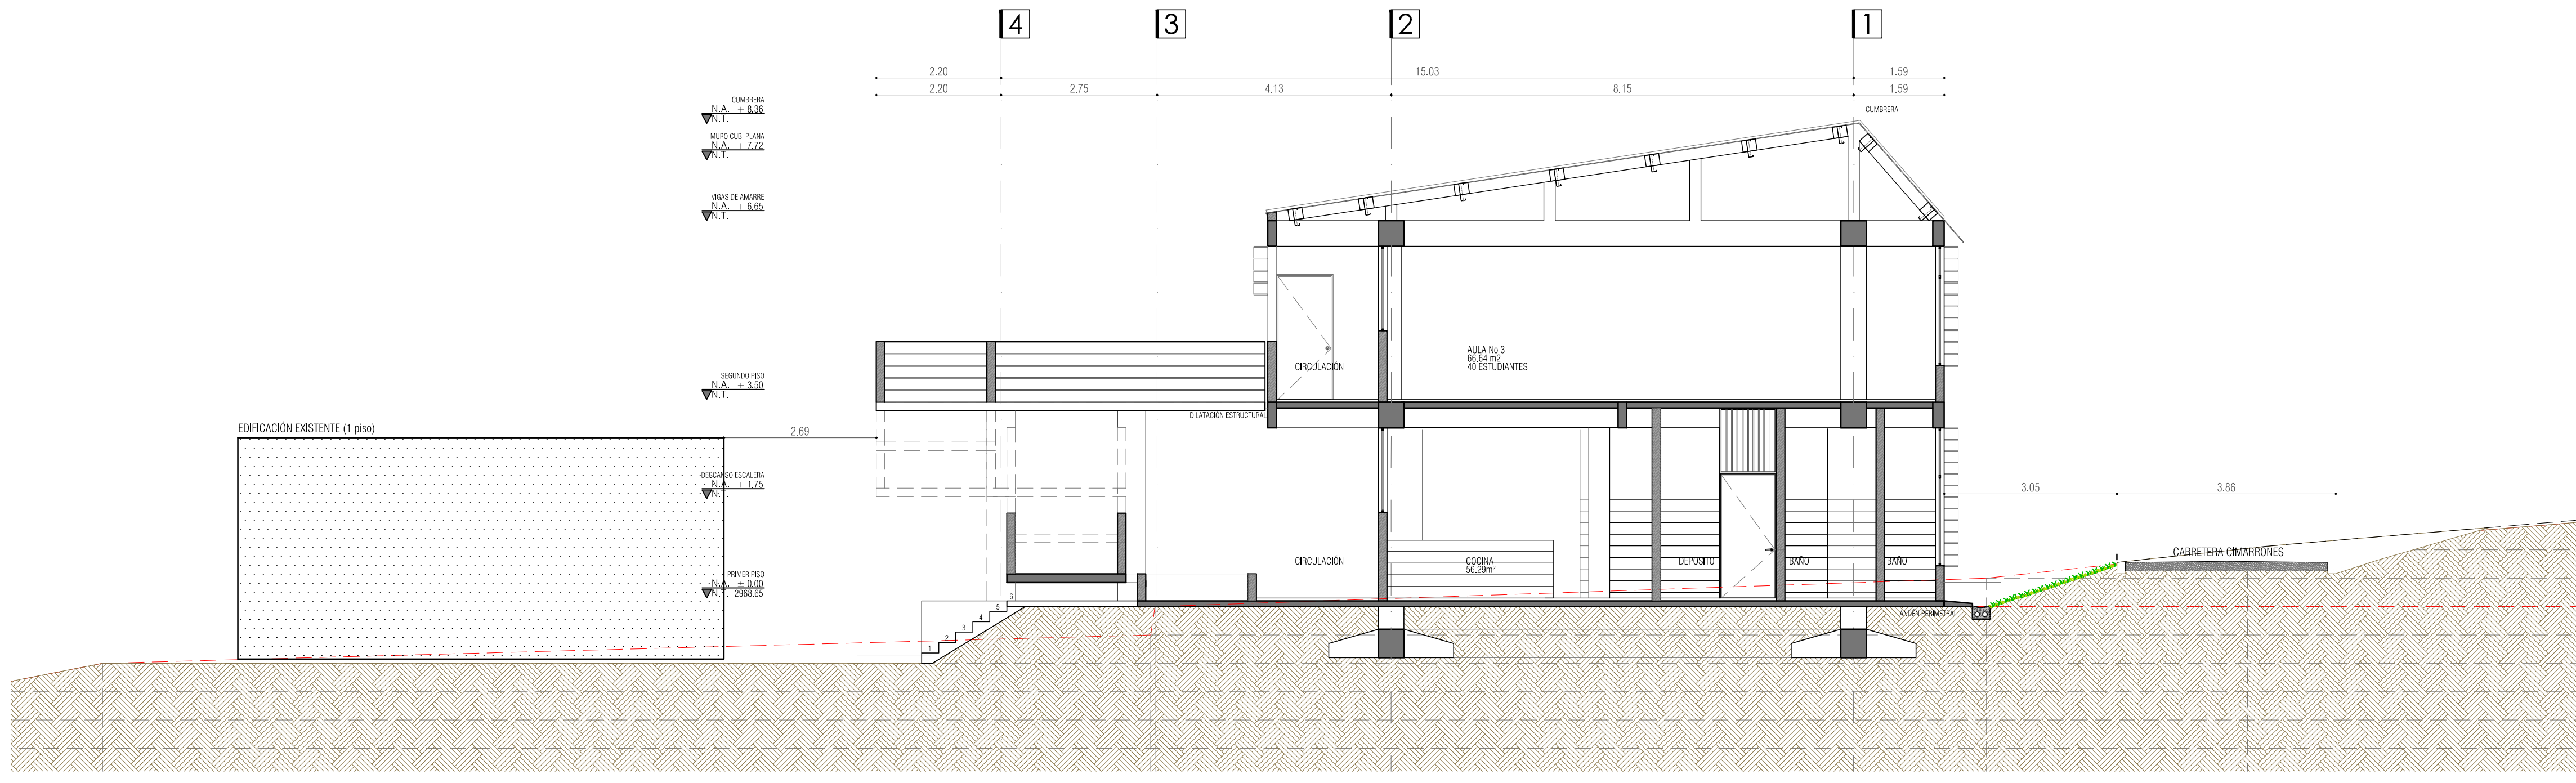


I.E. SOCORRO SAN GABRIEL
CORTE GENERAL 2
ESC 1_75

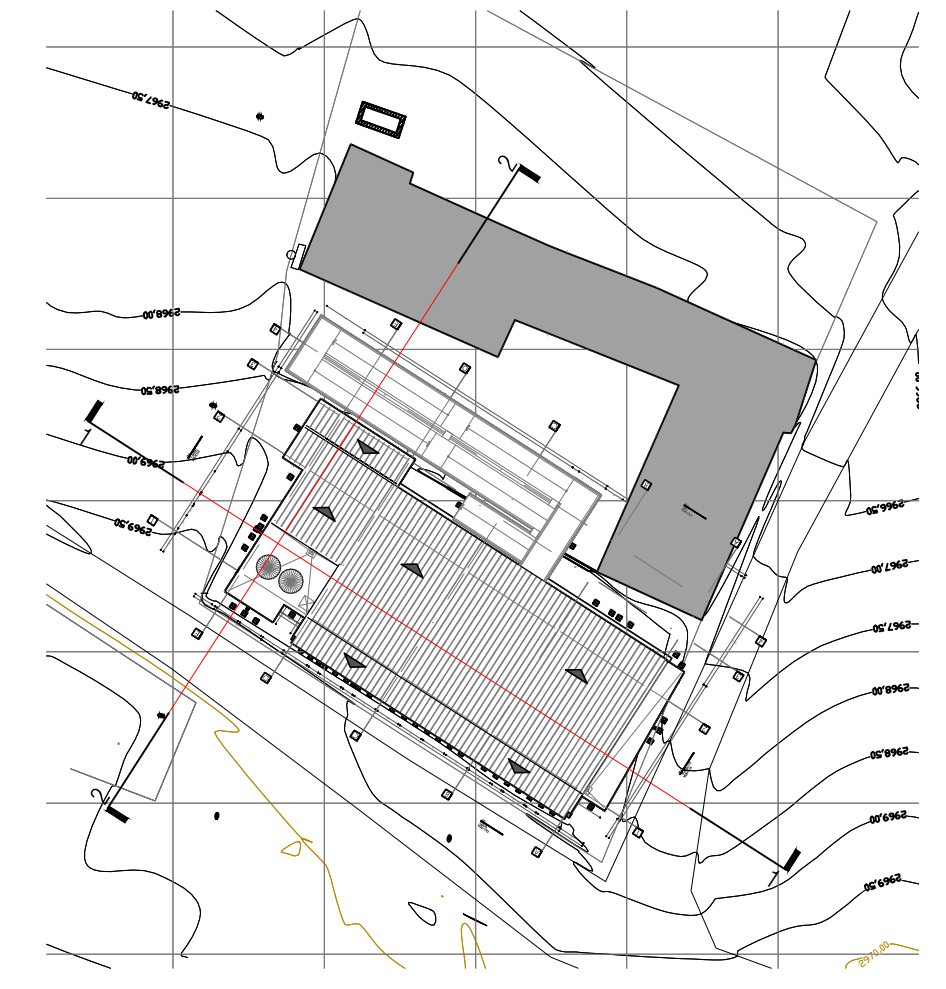

I.E. SOCORRO SAN GABRIEL
LOCALIZACIÓN
ESC 1_500

PROYECTO JORNADA ÚNICA
Jornada Única
MINEDUCACIÓN TODOS POR UN NUEVO PAÍS
Ministerio de Educación Nacional
Bogotá, Colombia

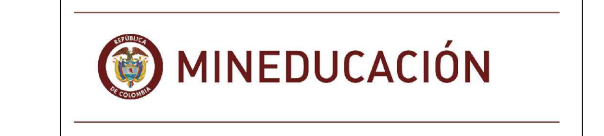

FINETER - FINANCIERA DEL DESARROLLO TERRITORIAL
Bogotá, Colombia

No. CONTRATO:
PAF-JU09-G09DC-2015



CONSTRUCCIONES RUBAU - SUCURSAL COLOMBIA
Bogotá, Colombia

INTERVENTORIA
CONSORCIO
JORNADA UNICA BCG

ARQ. EDUARDO RUGELES
MATRICULA PROF: 68700-49940STD

ARQUITECTO DISEÑADOR:
ARQ. ADRIANA YOLIMA PARRA
M.P. A25302004-52869259

DIRECTOR DE CONSULTORIA:
ARQ. NOHORA RAQUEL PONSUTA
MAT. N° 2570052129 CND

EQUIPO DE DISEÑO
ARQUITECTONICO
JGS2 ATELIER SAS

ARQUITECTO ENCARGADO:
ARQ. MANUEL ANTONIO ENCISO SANCHEZ
MAT. N° 25700 0172 CND

ARQ. DIANA MILENA AVENDAÑO BRUALDO
MAT. N° A25042004-46681798

LOCALIZACIÓN:
MUNICIPIO DE PASTO
DEPARTAMENTO DE NARIÑO

PROYECTO:
**I.E. SOCORRO
SAN GABRIEL**

GRUPO 9

CONTIENE:
**CORTE GENERAL 1
CORTE GENERAL 2**

ESCALA: FECHA:

INDICADA FEBRERO 2017

PLANO No. DE 02
P-70-D / A-002 15