


VERSIONES

FECHA:	OBSERVACIONES
10-02-2017	VERSION 1

LOCALIZACION

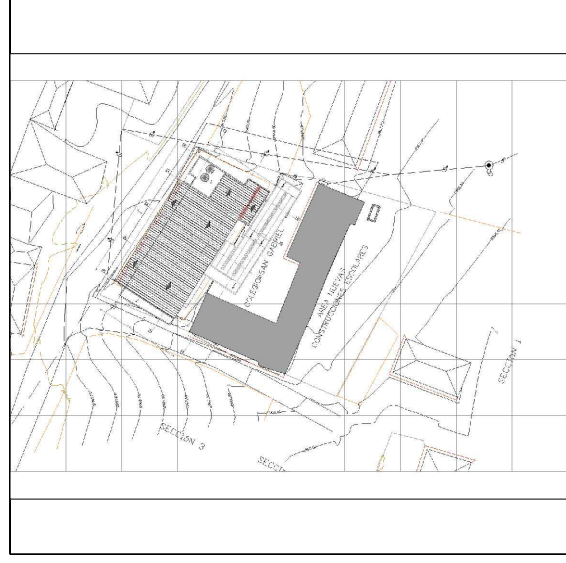

PROYECTO JORNADA ÚNICA

Jornada Única

MINEDUCACIÓN
 Ministerio de Educación Nacional
 Bogotá, Colombia



FINETER - FINANCIERA DEL DESARROLLO TERRITORIAL
 Bogotá, Colombia

No CONTRATO:

PAF-JU09-G09DC-2015



CONSTRUCCIONES RUBAU - SUCURSAL COLOMBIA
 Bogotá, Colombia

INTERVENTORIA
 CONSORCIO
 JORNADA ÚNICA BCG

ARO. EDUARDO RUGELES
 MATRÍCULA PROF: 68700-49940STO
 ARQUITECTO DISEÑADOR:

ARO. ADRIANA YOLIMA PARRA
 M.P. A25302004-52869259

DIRECTOR DE CONSULTORIA:

ARO. NOHORA RAQUEL PONGUTA
 MAT. N° 2570052129 CND
 EQUIPO DE DISEÑO
 ARQUITECTÓNICO

JG S7 ATELIER SAS
 ARQUITECTO ENCARGADO:

ARO. MANUEL ANTONIO ENCISO SANCHEZ
 MAT. N° 25700 0172 CND

ARO. DIANA MILENA AVENDAÑO BRUALDO
 MAT. N° A25042004-46681798

LOCALIZACION:

MUNICIPIO DE PASTO
 DEPARTAMENTO DE NARIÑO

PROYECTO:

I.E. SOCORRO
 SAN GABRIEL

GRUPO 9

CONTIENE:


CORTE POR
 FACHADA 2
 DETALLE COCINA

ESCALA: FECHA:


1_20 FEBRERO 2017

PLANO No. DE 11

P-70-D / A-401 15

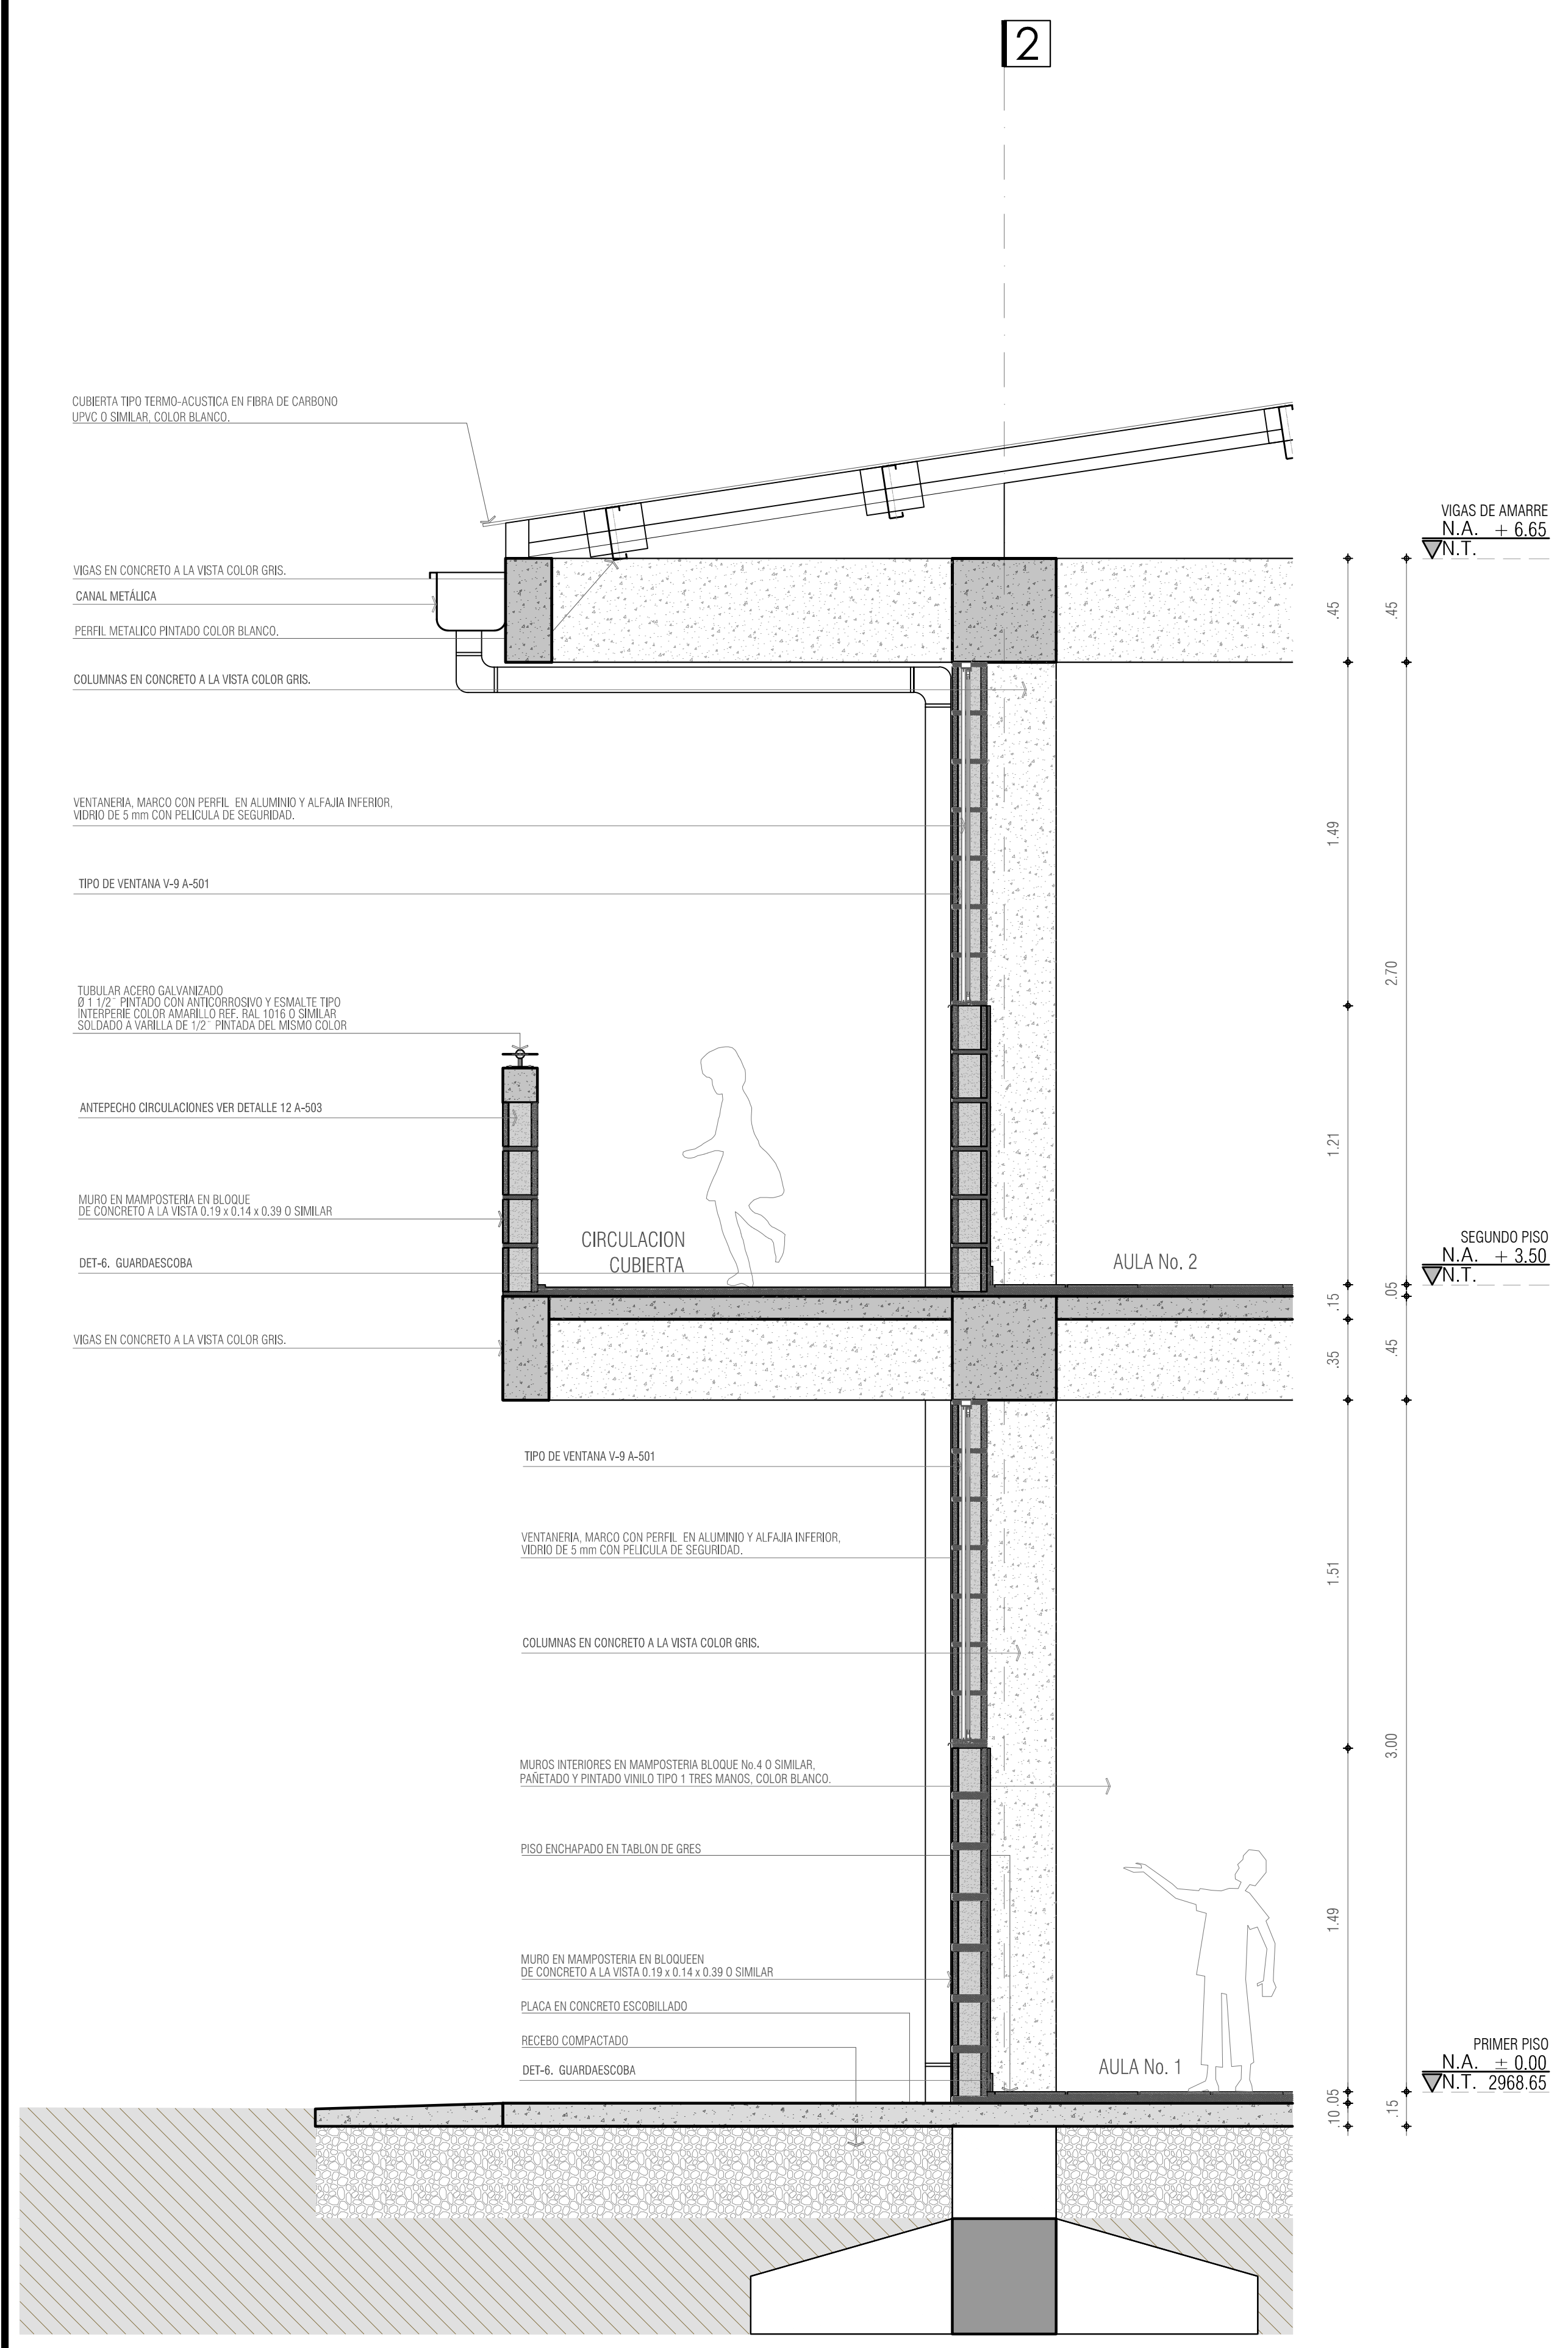

C.E.M EL SOCORRO SAN GABRIEL - PASTO
 CORTE POR FACHADA 1
 ESC. 1_20

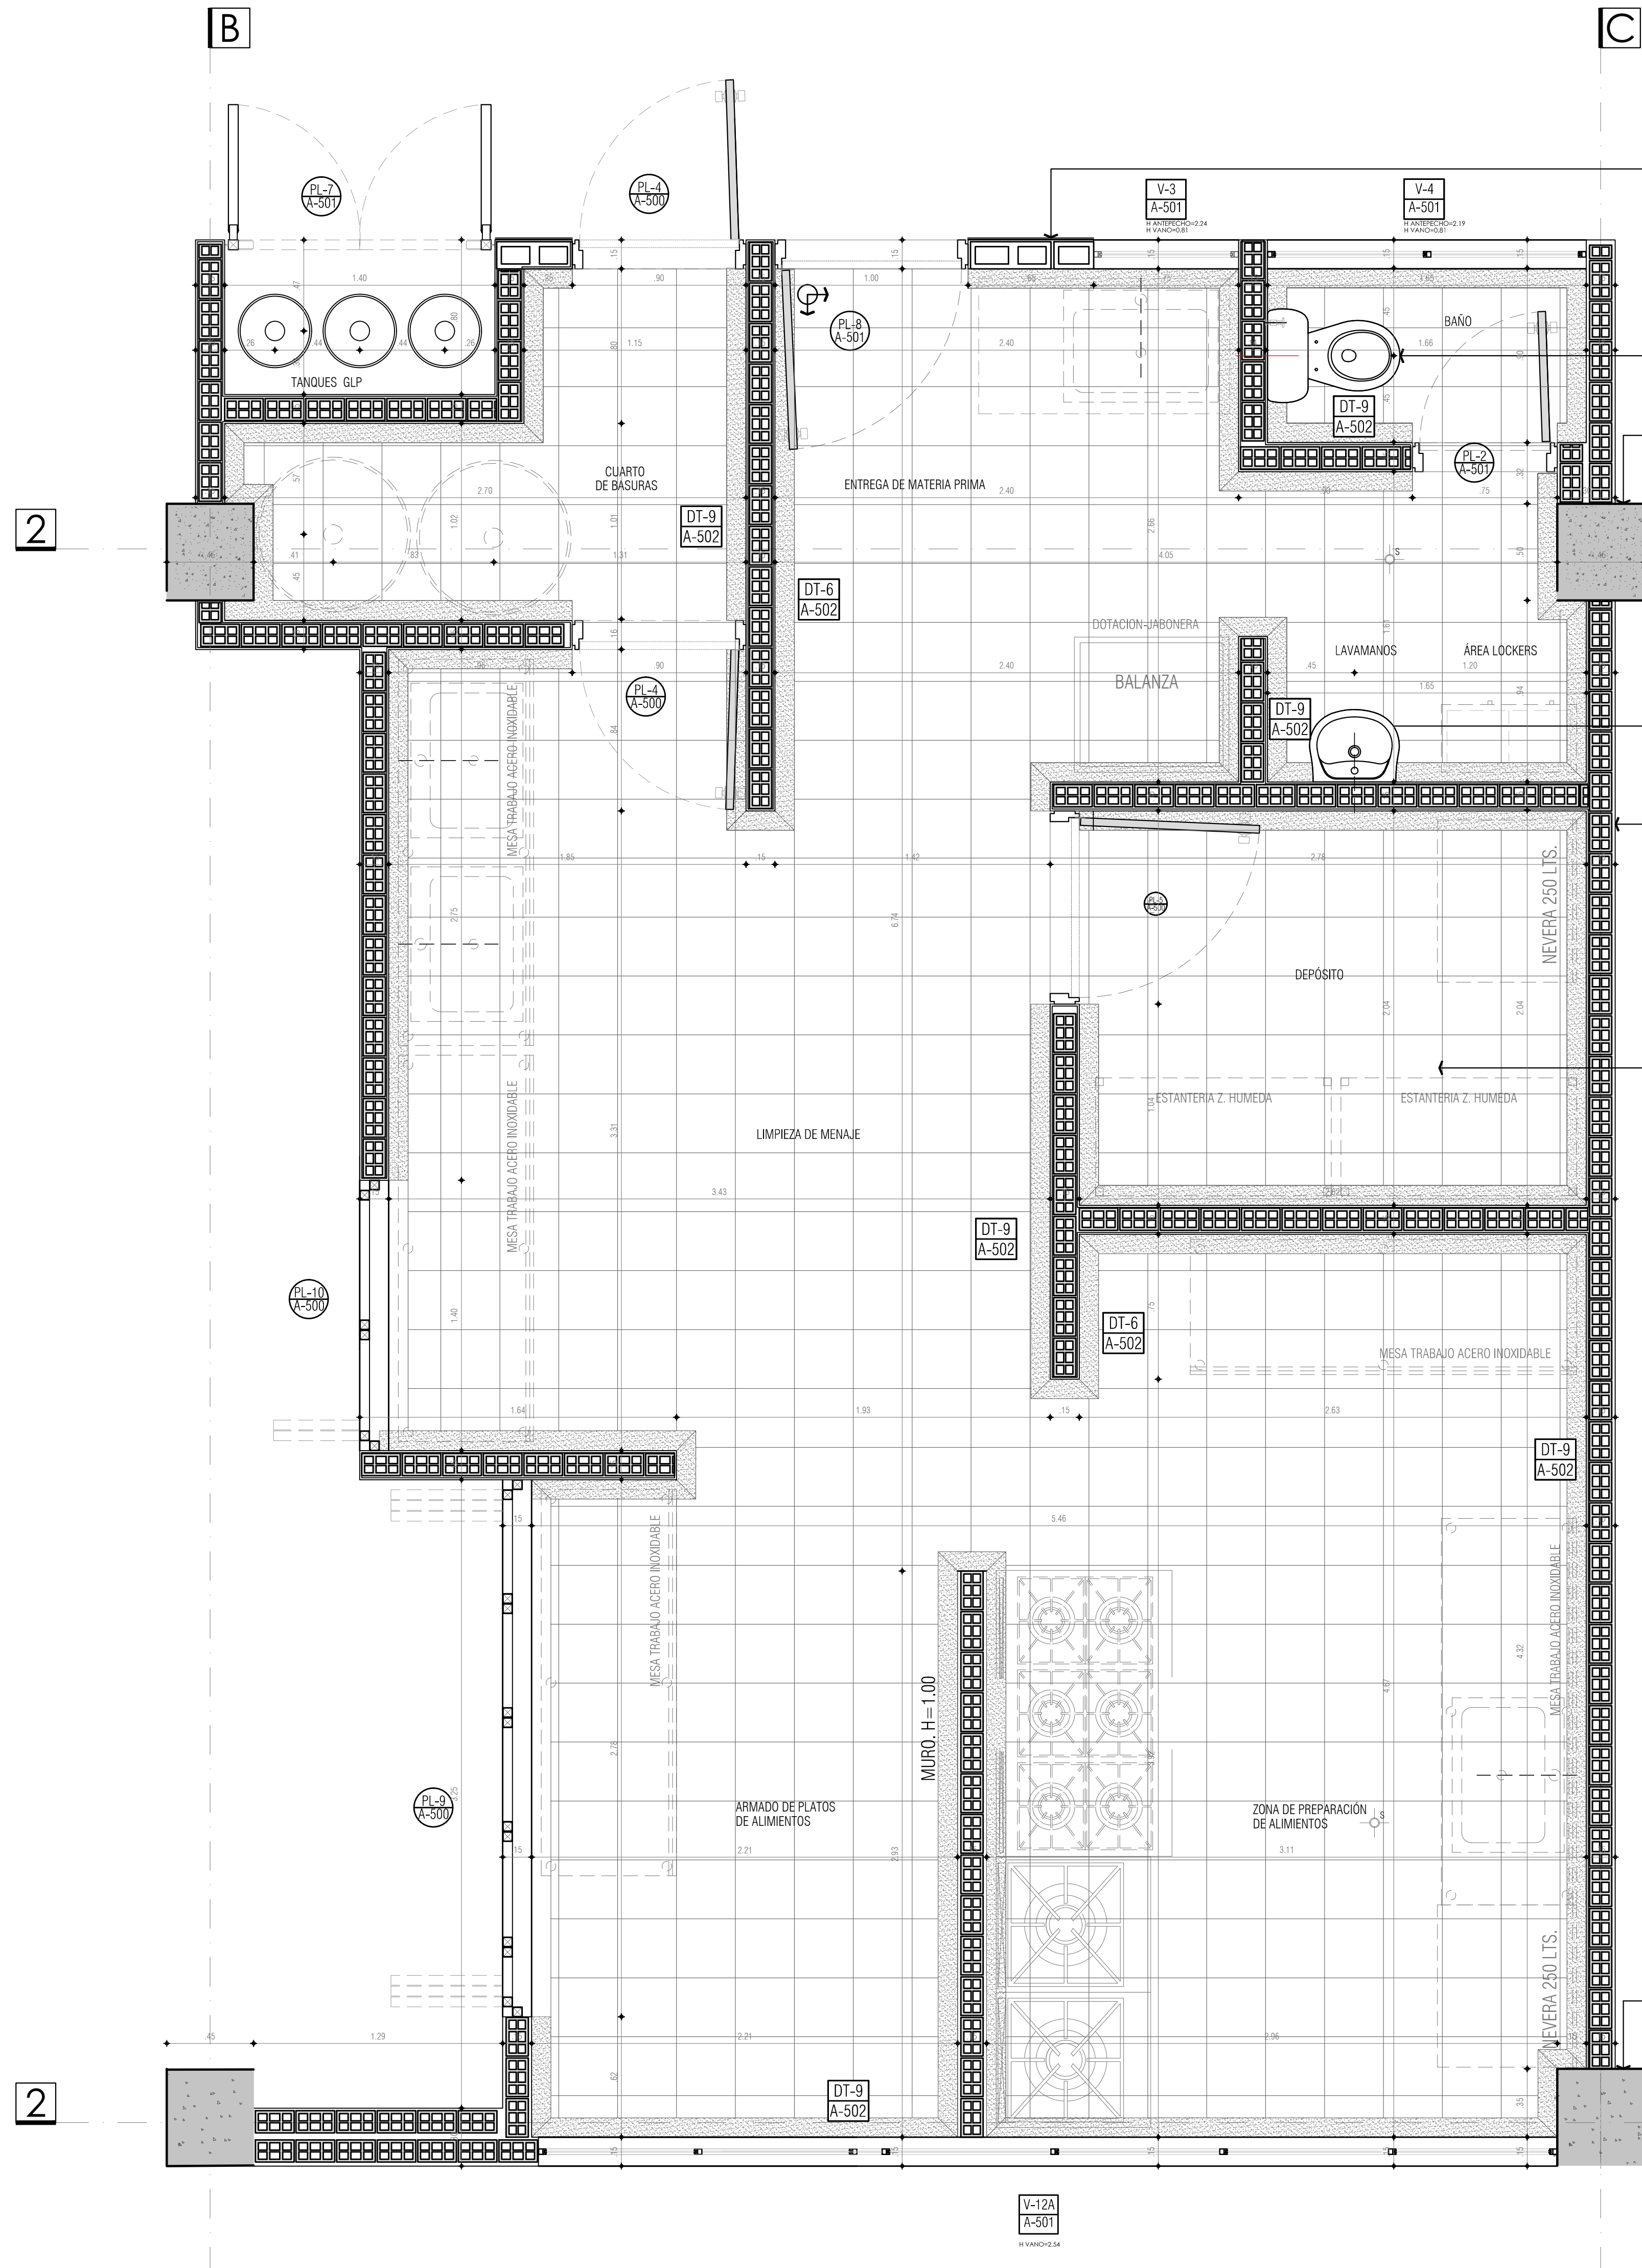

C.E.M EL SOCORRO SAN GABRIEL - PASTO
 BATERIA SANITARIA PISO1 Y 2
 ESC. 1_20