




NOTA: ESTA PUERTA TENDRÁ ANCHO DETRAS DE LA CELOSIA EN EL CASO QUE ESTÉ EN COCINA

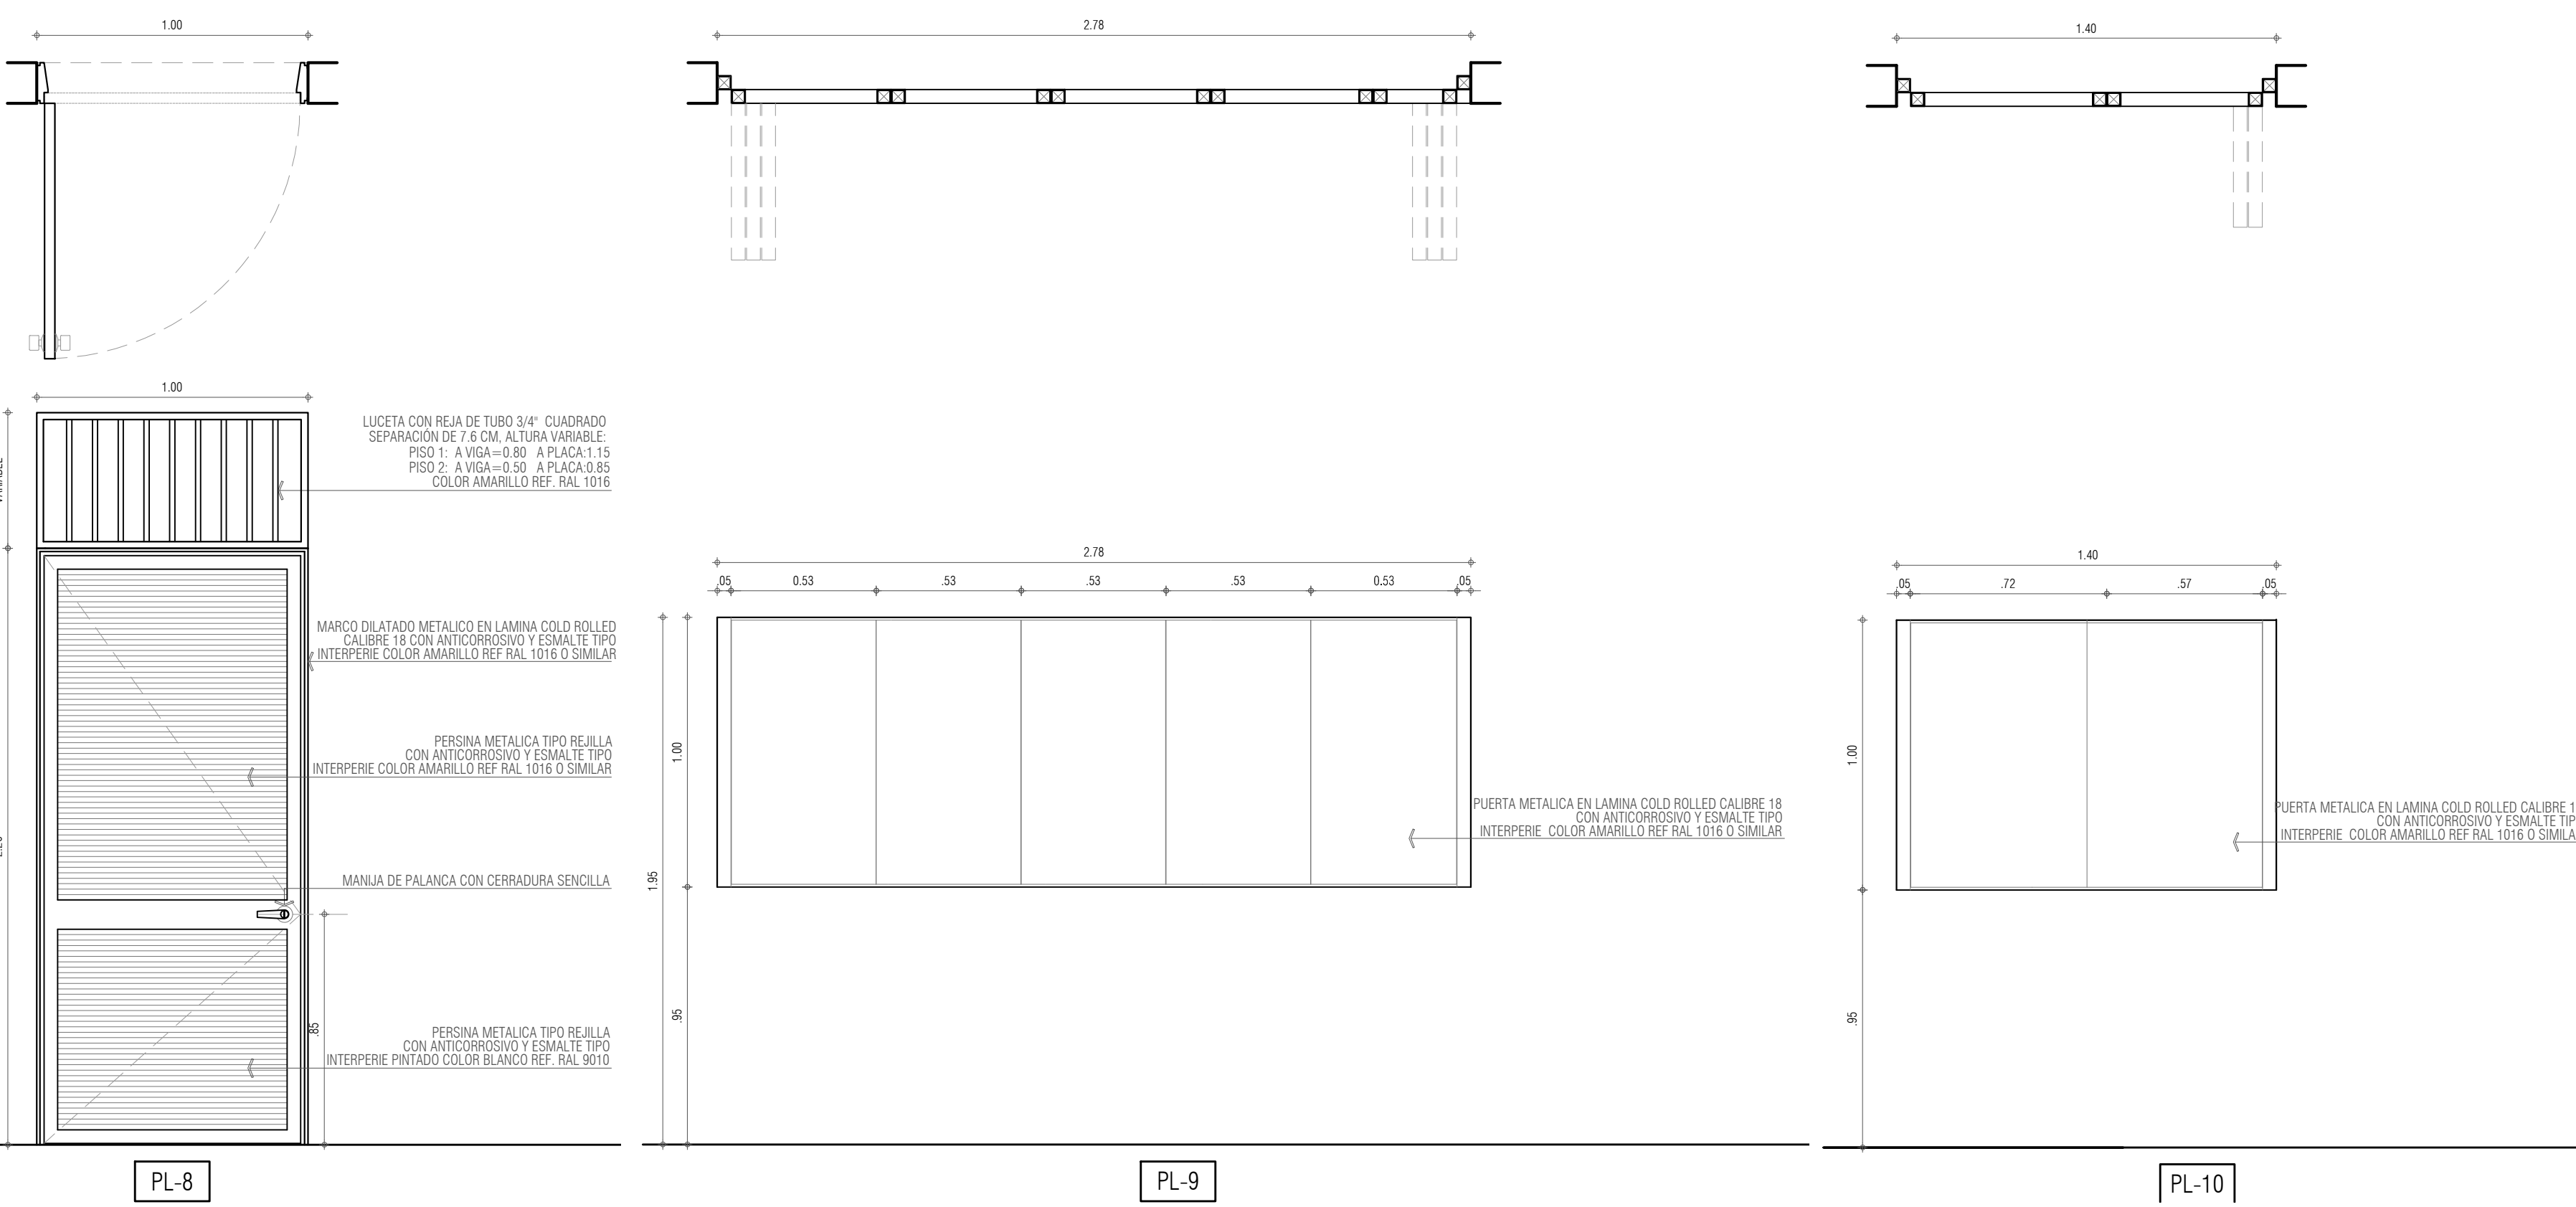

VERSIONES	
FECHA:	OBSERVACIONES
10-02-2017	VERSION 1

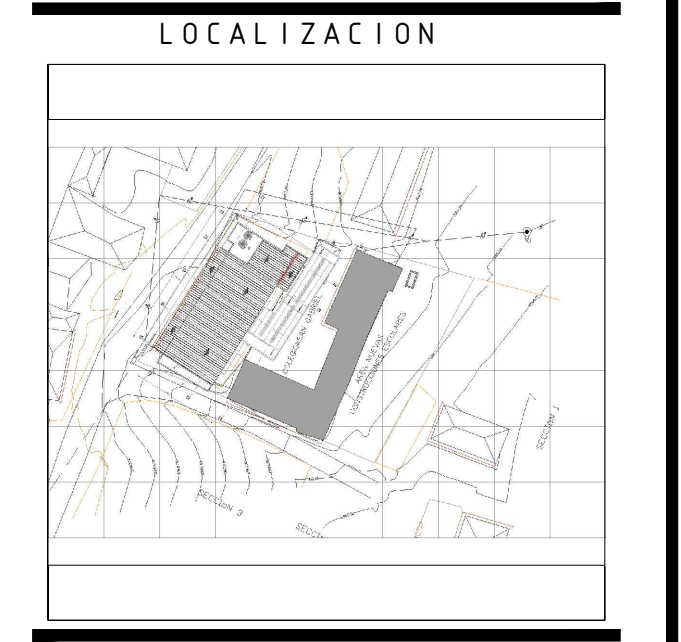

PROYECTO JORNADA ÚNICA
Jornada Única
 MINEDUCACIÓN TODOS POR UN NUEVO PAÍS
 Ministerio de Educación Nacional
 Bogotá, Colombia

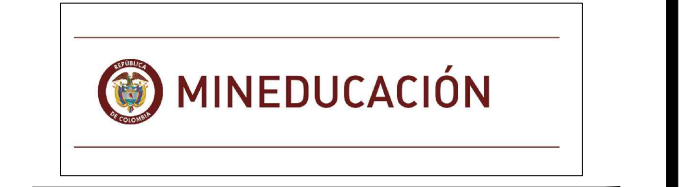

FINDETER - FINANCIERA DEL DESARROLLO TERRITORIAL
 Bogotá, Colombia
 No. CONTRATO:
 PAF-JU09-G09DC-2015



INTERVENTORIA
 CONSORCIO
 JORNADA UNICA BCG

ARQ. EDUARDO RUGELES
 MATRÍCULA PROF: 68700-49940STD

ARQUITECTO DISEÑADOR:
 ARQ. ADRIANA YOLIMA PARRA
 M.P. A25042004-52869259

DIRECTOR DE CONSULTORIA:
 ARQ. NHOHRA RAQUEL PONGUTA
 MAT. N° 2570052129 CND

EQUIPO DE DISEÑO
 ARQUITECTONICO
 JGS2 ATELIER SAS

ARQUITECTO ENCARGADO:
 ARQ. MANUEL ANTONIO ENCISO SANCHEZ
 MAT. N° 257001072 CND

ARQ. DIANA MILENA AVENDAÑO BRUALDO
 MAT. N° A25042004-46681798

LOCALIZACIÓN:
 MUNICIPIO DE PASTO
 DEPARTAMENTO DE NARIÑO

PROYECTO:
**I.E. SOCORRO
 SAN GABRIEL**

GRUPO 9

CONTIENE:
**DETALLE
 PUERTAS Y
 VENTANAS**

ESCALA: 1/20 FECHA: FEBRERO 2017

PLANO No. DE 12
P-70-D / A-500 15

CUADRO DE PUERTAS Y VENTANAS						
N° PLANCHA	TIPO	DIMENSIONES		ESPECIFICACIÓN	CANT	LOCALIZACIÓN
		ANCHO	ALTO			
PUERTAS METÁLICAS						
A - 500	PL-1	0.65	1.60	PUERTA E=03 CON LAMINA METALICA CALIBRE 18. MARCO EN LAMINA METALICA COLD ROLLED CALIBRE 18. DEL ANCHO DEL MURO CON RELLENO EN CONCRETO. PINTADO DE COLOR AMARILLO REF. RAL 1016 CON ANTICORROSIVO Y ESMALTE 3 MANOS. CON PASADOR AL INTERIOR DEL SANITARIO.	6	SANITARIOS
A - 500	PL-2	0.75	2.20	PUERTA E=04 CON LAMINA METALICA CALIBRE 18. MARCO EN LAMINA METALICA COLD ROLLED CALIBRE 18. DEL ANCHO DEL MURO CON RELLENO EN CONCRETO. PINTADO CON ANTICORROSIVO Y ESMALTE 3 MANOS. MANIJA PALANCA CON CERRADURA SENCILLA. DINTEL CON PERFILES METALICOS CUADRADOS DE 3/4" PINTADOS COLOR AMARILLO REF. RAL1016 O SIMILAR.	1	BAÑO COCINA
A - 500	PL-3	0.80	2.20	PUERTA E=04 CON LAMINA METALICA CALIBRE 18. MARCO EN LAMINA METALICA COLD ROLLED CALIBRE 18. DEL ANCHO DEL MURO CON RELLENO EN CONCRETO. PINTADO CON ANTICORROSIVO Y ESMALTE 3 MANOS. MANIJA PALANCA CON CERRADURA SENCILLA. DINTEL CON PERFILES METALICOS CUADRADOS DE 3/4" PINTADOS COLOR AMARILLO REF. RAL1016 O SIMILAR.	3	DEPOSITO
A - 500	PL-4	0.90	2.20	PUERTA E=04 CON LAMINA METALICA CALIBRE 18. MARCO EN LAMINA METALICA COLD ROLLED CALIBRE 18. DEL ANCHO DEL MURO CON RELLENO EN CONCRETO. PINTADO CON ANTICORROSIVO Y ESMALTE 3 MANOS. MANIJA PALANCA CON CERRADURA SENCILLA. DINTEL CON PERFILES METALICOS CUADRADOS DE 3/4" PINTADOS COLOR AMARILLO REF. RAL1016 O SIMILAR.	2	COCINA
A - 500	PL-5	1.00	2.20	PUERTA E=04 CON LAMINA METALICA CALIBRE 18. MARCO EN LAMINA METALICA COLD ROLLED CALIBRE 18. DEL ANCHO DEL MURO CON RELLENO EN CONCRETO. PINTADO CON ANTICORROSIVO Y ESMALTE 3 MANOS. MANIJA PALANCA CON CERRADURA SENCILLA. DINTEL CON PERFILES METALICOS CUADRADOS DE 3/4" PINTADOS COLOR AMARILLO REF. RAL1016 O SIMILAR.	12	AULAS, BAÑOS
A - 500	PL-6	1.80	2.20	PUERTA E=04 CON LAMINA METALICA CALIBRE 18. MARCO EN LAMINA METALICA COLD ROLLED CALIBRE 18. DEL ANCHO DEL MURO CON RELLENO EN CONCRETO. PINTADO CON ANTICORROSIVO Y ESMALTE 3 MANOS. MANIJA PALANCA CON CERRADURA SENCILLA. DINTEL CON PERFILES METALICOS CUADRADOS DE 3/4" PINTADOS COLOR AMARILLO REF. RAL1016 O SIMILAR.	1	COMEDOR
A - 500	PL-7	1.40	2.20	PUERTA CON MALLA ESLABONADA GALVANIZADA. MARCO EN ANGULO DE 1 1/2" x 1 1/2" SOLDADO A TUBULAR TUBULAR CUADRADO DE 2"x2. PINTADO COLOR AMARILLO REF. RAL 1016 O SIMILAR.	1	TANQUES DE GAS
A - 500	PL-8	3.30	2.00	PUERTA E=04 CON LAMINA METALICA CALIBRE 18. CON PERSINA METALICA CON ANTICORROSIVO Y ESMALTE TIPO TIPO INTERPERIE. MANIJA PALANCA CON CERRADURA SENCILLA. DINTEL CON PERFILES METALICOS CUADRADOS DE 3/4" PINTADOS COLOR AMARILLO REF. RAL1016 O SIMILAR.	1	INGRESO
A - 500	PL-9	2.78	1.00	PUERTA DE 5 HOJAS METALICA EN LAMINA COLD ROLLED CALIBRE 18. CON ANTICORROSIVO Y ESMALTE TIPO INTERPERIE COLOR AMARILLO REF. RAL 1016 O SIMILAR.	1	COCINA
A - 500	PL-10	1.40	1.00	PUERTA DE 2 HOJAS METALICA EN LAMINA COLD ROLLED CALIBRE 18. CON ANTICORROSIVO Y ESMALTE TIPO INTERPERIE COLOR AMARILLO REF. RAL 1016 O SIMILAR.	1	COCINA
A - 500	PL-11	2.20	2.20	PUERTA CON MALLA ESLABONADA GALVANIZADA. MARCO EN ANGULO DE 1 1/2" x 1 1/2" SOLDADO A TUBULAR TUBULAR CUADRADO DE 2"x2. PINTADO COLOR AMARILLO REF. RAL 1016 O SIMILAR.	1	CERRAMIENTO TANQUES
VENTANAS						
A - 501	V-1	0.75	2.43	VENTANA DE DOS SECCIONES - INFERIOR CON UN FIJO - SUPERIOR CON UN FIJO. MARCO CON PERFIL EN ALUMINIO Y ALFAJIA INFERIOR COLOR ANONIZADO. VIDRIO DE 5 mm CON PELICULA DE SEGURIDAD.	1	AULAS
A - 501	V-2	1.65	2.43	VENTANA DE DOS SECCIONES - INFERIOR DOS HOJAS CORREDIZA - SUPERIOR DOS HOJAS FIJAS. MARCO CON PERFIL EN ALUMINIO Y ALFAJIA INFERIOR COLOR ANONIZADO. VIDRIO DE 5 mm CON PELICULA DE SEGURIDAD.	10	AULAS
A - 501	V-3	0.75	0.81	VENTANA CON UNA SOLA HOJA FIJA. MARCO CON PERFIL EN ALUMINIO Y ALFAJIA INFERIOR COLOR ANONIZADO. VIDRIO DE 5 mm CON PELICULA DE SEGURIDAD. CELOSIA EN ALUMINIO COLOR ANONIZADO. CON ANJEO EN LA PARTE INTERIOR.	4	BAÑOS
A - 501	V-4	1.65	0.81	VENTANA DE UNA SOLA HOJA CON CELOSIA. MARCO CON PERFIL EN ALUMINIO Y CELOSIA EN ALUMINIO COLOR ANONIZADO.	5	BAÑOS
A - 501	V-5	0.75	2.10	VENTANA DE DOS SECCIONES - INFERIOR CON UN FIJO - SUPERIOR CON UN FIJO. MARCO CON PERFIL EN ALUMINIO Y ALFAJIA INFERIOR COLOR ANONIZADO. VIDRIO DE 5 mm CON PELICULA DE SEGURIDAD.	2	COMEDOR
A - 501	V-6	1.65	2.10	VENTANA DE DOS SECCIONES - INFERIOR DOS HOJAS CORREDIZA - SUPERIOR DOS HOJAS FIJAS. MARCO CON PERFIL EN ALUMINIO Y ALFAJIA INFERIOR COLOR ANONIZADO. VIDRIO DE 5 mm CON PELICULA DE SEGURIDAD.	11	COMEDOR
A - 501	V-7	0.75	0.84	VENTANA CON UNA SOLA HOJA FIJA. MARCO CON PERFIL EN ALUMINIO Y ALFAJIA INFERIOR COLOR ANONIZADO. VIDRIO DE 5 mm CON PELICULA DE SEGURIDAD. CELOSIA EN ALUMINIO COLOR ANONIZADO. CON ANJEO EN LA PARTE INTERIOR.	4	COCINA
A - 501	V-8	1.65	0.84	VENTANA DE UNA SOLA HOJA CON CELOSIA. MARCO CON PERFIL EN ALUMINIO Y CELOSIA EN ALUMINIO COLOR ANONIZADO.	6	COCINA
A - 501	V-9	5.45	2.54	VENTANA EN "L" - SEIS HOJAS. CUATRO FIJAS Y DOS CORREDIZAS. MARCO CON PERFIL EN ALUMINIO Y ALFAJIA INFERIOR COLOR ANONIZADO. VIDRIO DE 5 mm CON PELICULA DE SEGURIDAD.	1	AULAS
A - 501	V-9A	5.60	2.54	VENTANA EN "L" - SEIS HOJAS. CUATRO FIJAS Y DOS CORREDIZAS. MARCO CON PERFIL EN ALUMINIO Y ALFAJIA INFERIOR COLOR ANONIZADO. VIDRIO DE 5 mm CON PELICULA DE SEGURIDAD.	1	AULAS
A - 501	V-9B	5.45	2.83	VENTANA EN "L" - SEIS HOJAS. CUATRO FIJAS Y DOS CORREDIZAS. MARCO CON PERFIL EN ALUMINIO Y ALFAJIA INFERIOR COLOR ANONIZADO. VIDRIO DE 5 mm CON PELICULA DE SEGURIDAD.	1	AULAS
A - 501	V-10	1.65	2.10	VENTANA DE DOS SECCIONES - INFERIOR DOS HOJAS CORREDIZA - SUPERIOR DOS HOJAS CON CELOSIA. MARCO CON PERFIL EN ALUMINIO Y ALFAJIA INFERIOR COLOR ANONIZADO. VIDRIO DE 5 mm CON PELICULA DE SEGURIDAD.	4	LABORATORIO AULAS
A - 501	V-11	1.65	2.43	VENTANA DE DOS SECCIONES - INFERIOR DOS HOJAS CORREDIZA - SUPERIOR DOS HOJAS CON CELOSIA. MARCO CON PERFIL EN ALUMINIO Y ALFAJIA INFERIOR COLOR ANONIZADO. VIDRIO DE 5 mm CON PELICULA DE SEGURIDAD.	2	AULAS, COMEDOR
A - 501	V-12	4.97	1.10	VENTANA DE SEIS HOJAS. TRES FIJAS Y TRES CORREDIZAS. MARCO CON PERFIL EN ALUMINIO Y ALFAJIA INFERIOR COLOR ANONIZADO. VIDRIO DE 5 mm CON PELICULA DE SEGURIDAD.	1	COMEDOR
A - 501	V-12A	5.27	1.10	VENTANA DE CUATRO HOJAS. DOS FIJAS Y DOS CORREDIZAS. MARCO CON PERFIL EN ALUMINIO Y ALFAJIA INFERIOR COLOR ANONIZADO. VIDRIO DE 5 mm CON PELICULA DE SEGURIDAD.	1	COCINA