



VERSIONES

FECHA:	OBSERVACIONES
10-02-2017	VERSION 1

LOCALIZACION

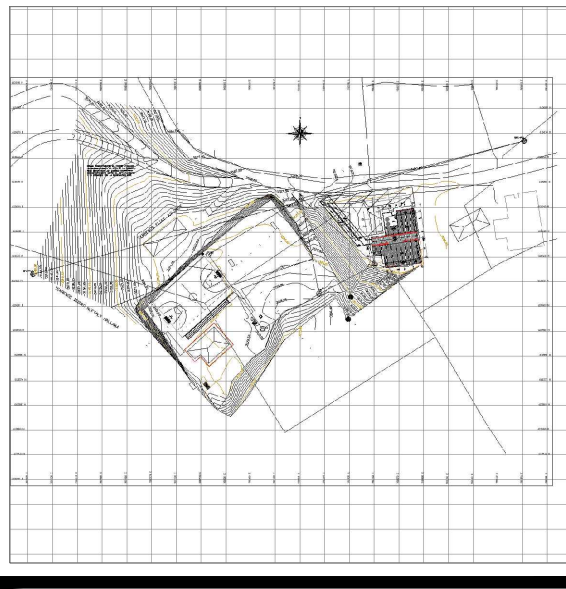

PROYECTO JORNADA ÚNICA  
**Jornada Única**  
 MINEDUCACIÓN TODOS POR UN NUEVO PAÍS  
 Ministerio de Educación Nacional  
 Bogotá, Colombia

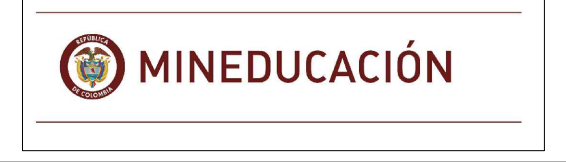

FINETER - FINANCIERA DEL DESARROLLO TERRITORIAL  
 Bogotá, Colombia

No CONTRATO:  
 PAF-JU09-G09DC-2015



CONSTRUCCIONES RUBAU - SUCURSAL COLOMBIA  
 Bogotá, Colombia

INTERVENCIÓN  
 CONSORCIO  
 JORNADA ÚNICA BCG

ARQ. EDUARDO RUGELES  
 MATRICULA PROF: 68700-499403TD  
 ARQUITECTO DISEÑADOR:

ARQ. ADRIANA YOLIMA PARRA  
 M.P. A25302004-52869259  
 DIRECTOR DE CONSULTORIA.

ARQ. NOHORA RAQUEL PONSUTA  
 MAT. N° 2570052129 CND

EQUIPO DE DISEÑO  
 ARQUITECTONICO

JGS2 ATELIER SAS  
 ARQUITECTO ENCARGADO.

ARQ. MANUEL ANTONIO ENCISO SANCHEZ  
 MAT. N° 25700 0172 CND

ARQ. DIANA MILENA AVENDAÑO BRUALDO  
 MAT. N° A25042004-46681798

LOCALIZACION:  
 MUNICIPIO DE PASTO  
 DEPARTAMENTO DE NARIÑO


PROYECTO:  
**C.E.M EL SOCORRO  
 BAJO CASANARE**

GRUPO 9


CONTIENE:  
**CORTE GENERAL 1  
 CORTE GENERAL 2**

ESCALA: FECHA:  
 INDICADA FEBRERO 2017


PLANO No. DE  
**P-70-C - A-002** 12

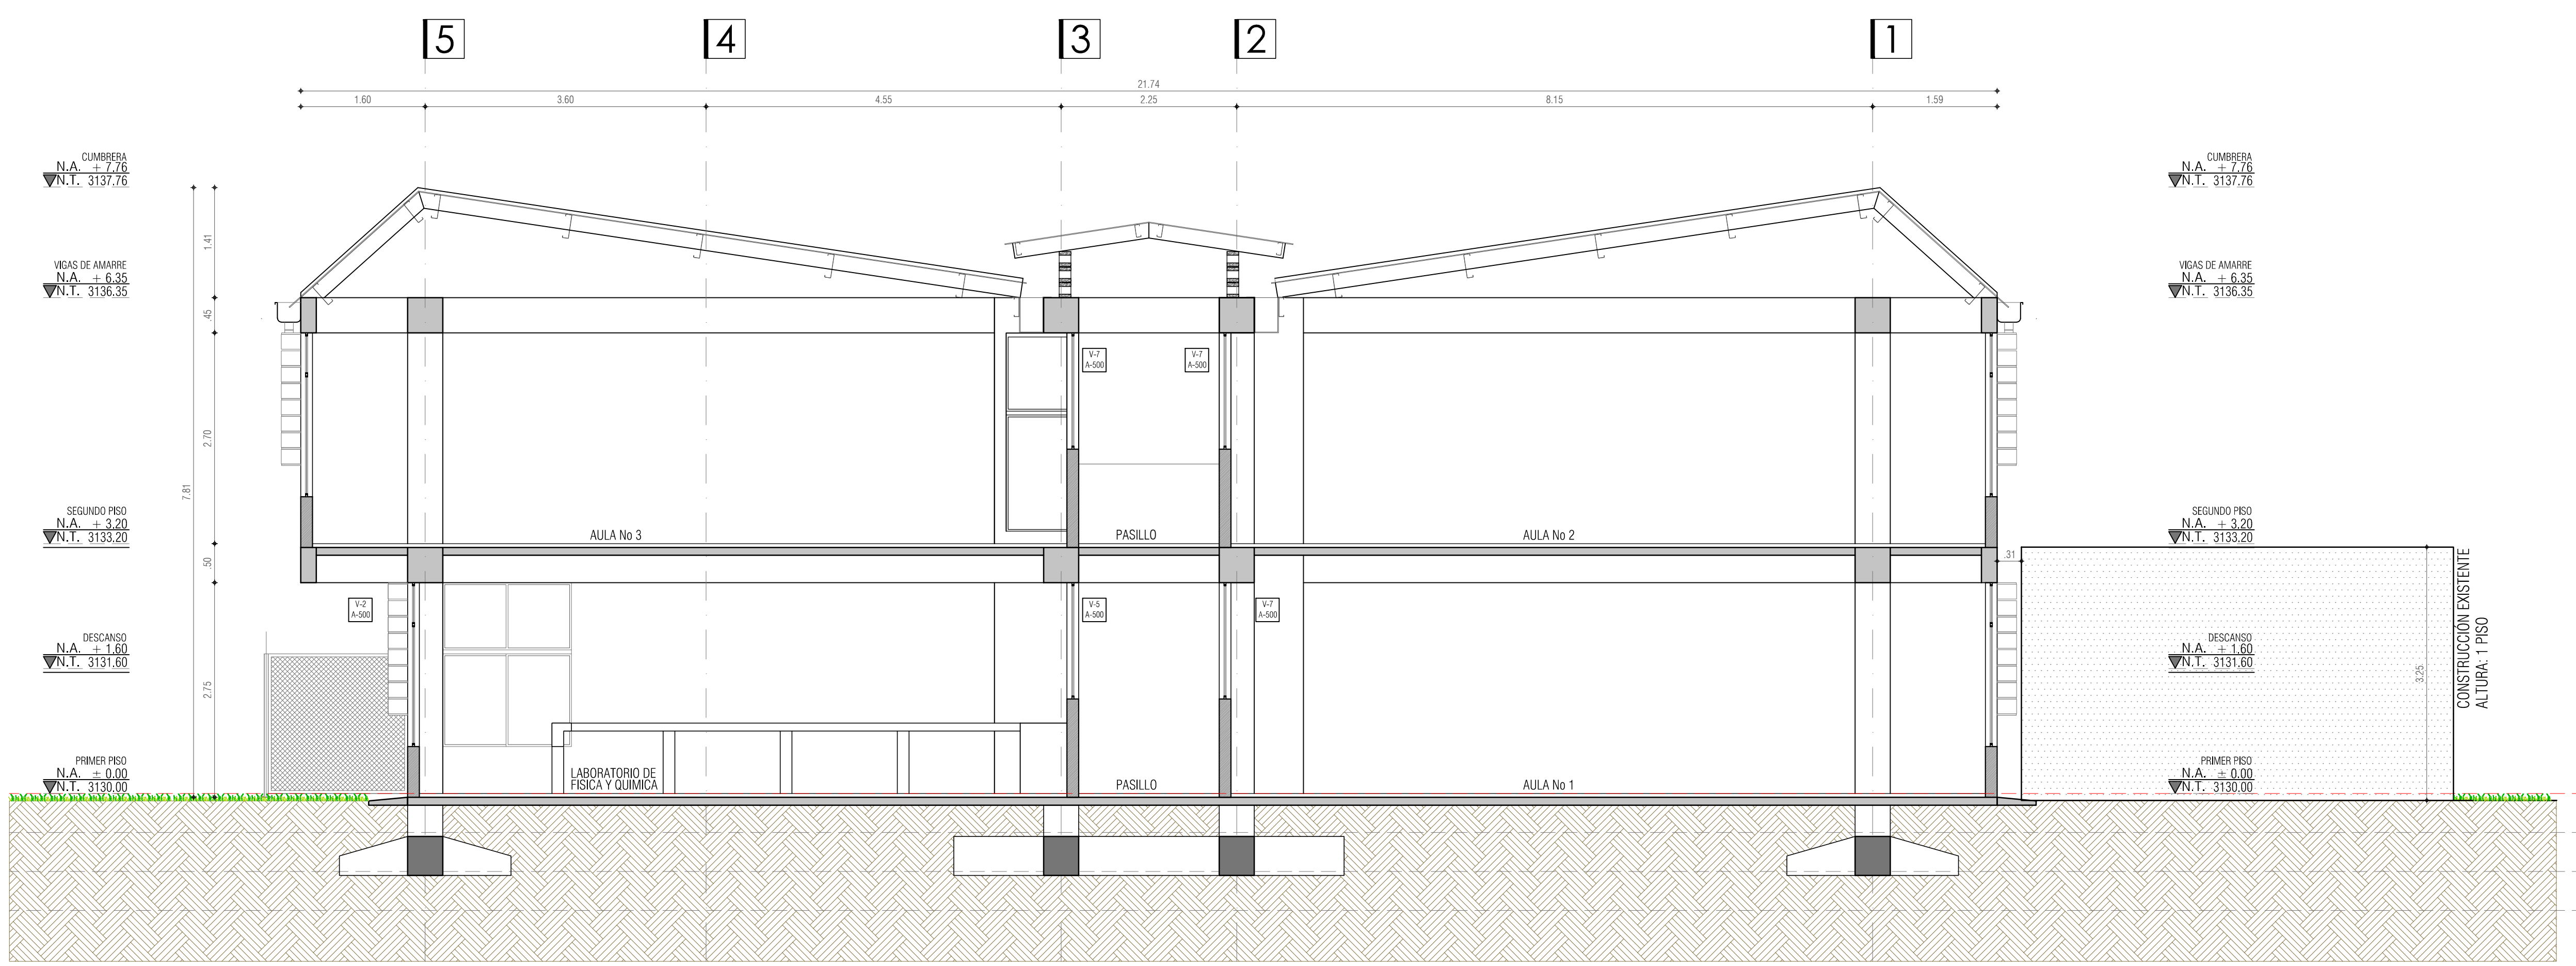

C.E.M EL SOCORRO BAJO CASANARE - PASTO  
 CORTE GENERAL 1  
 ESC 1\_50

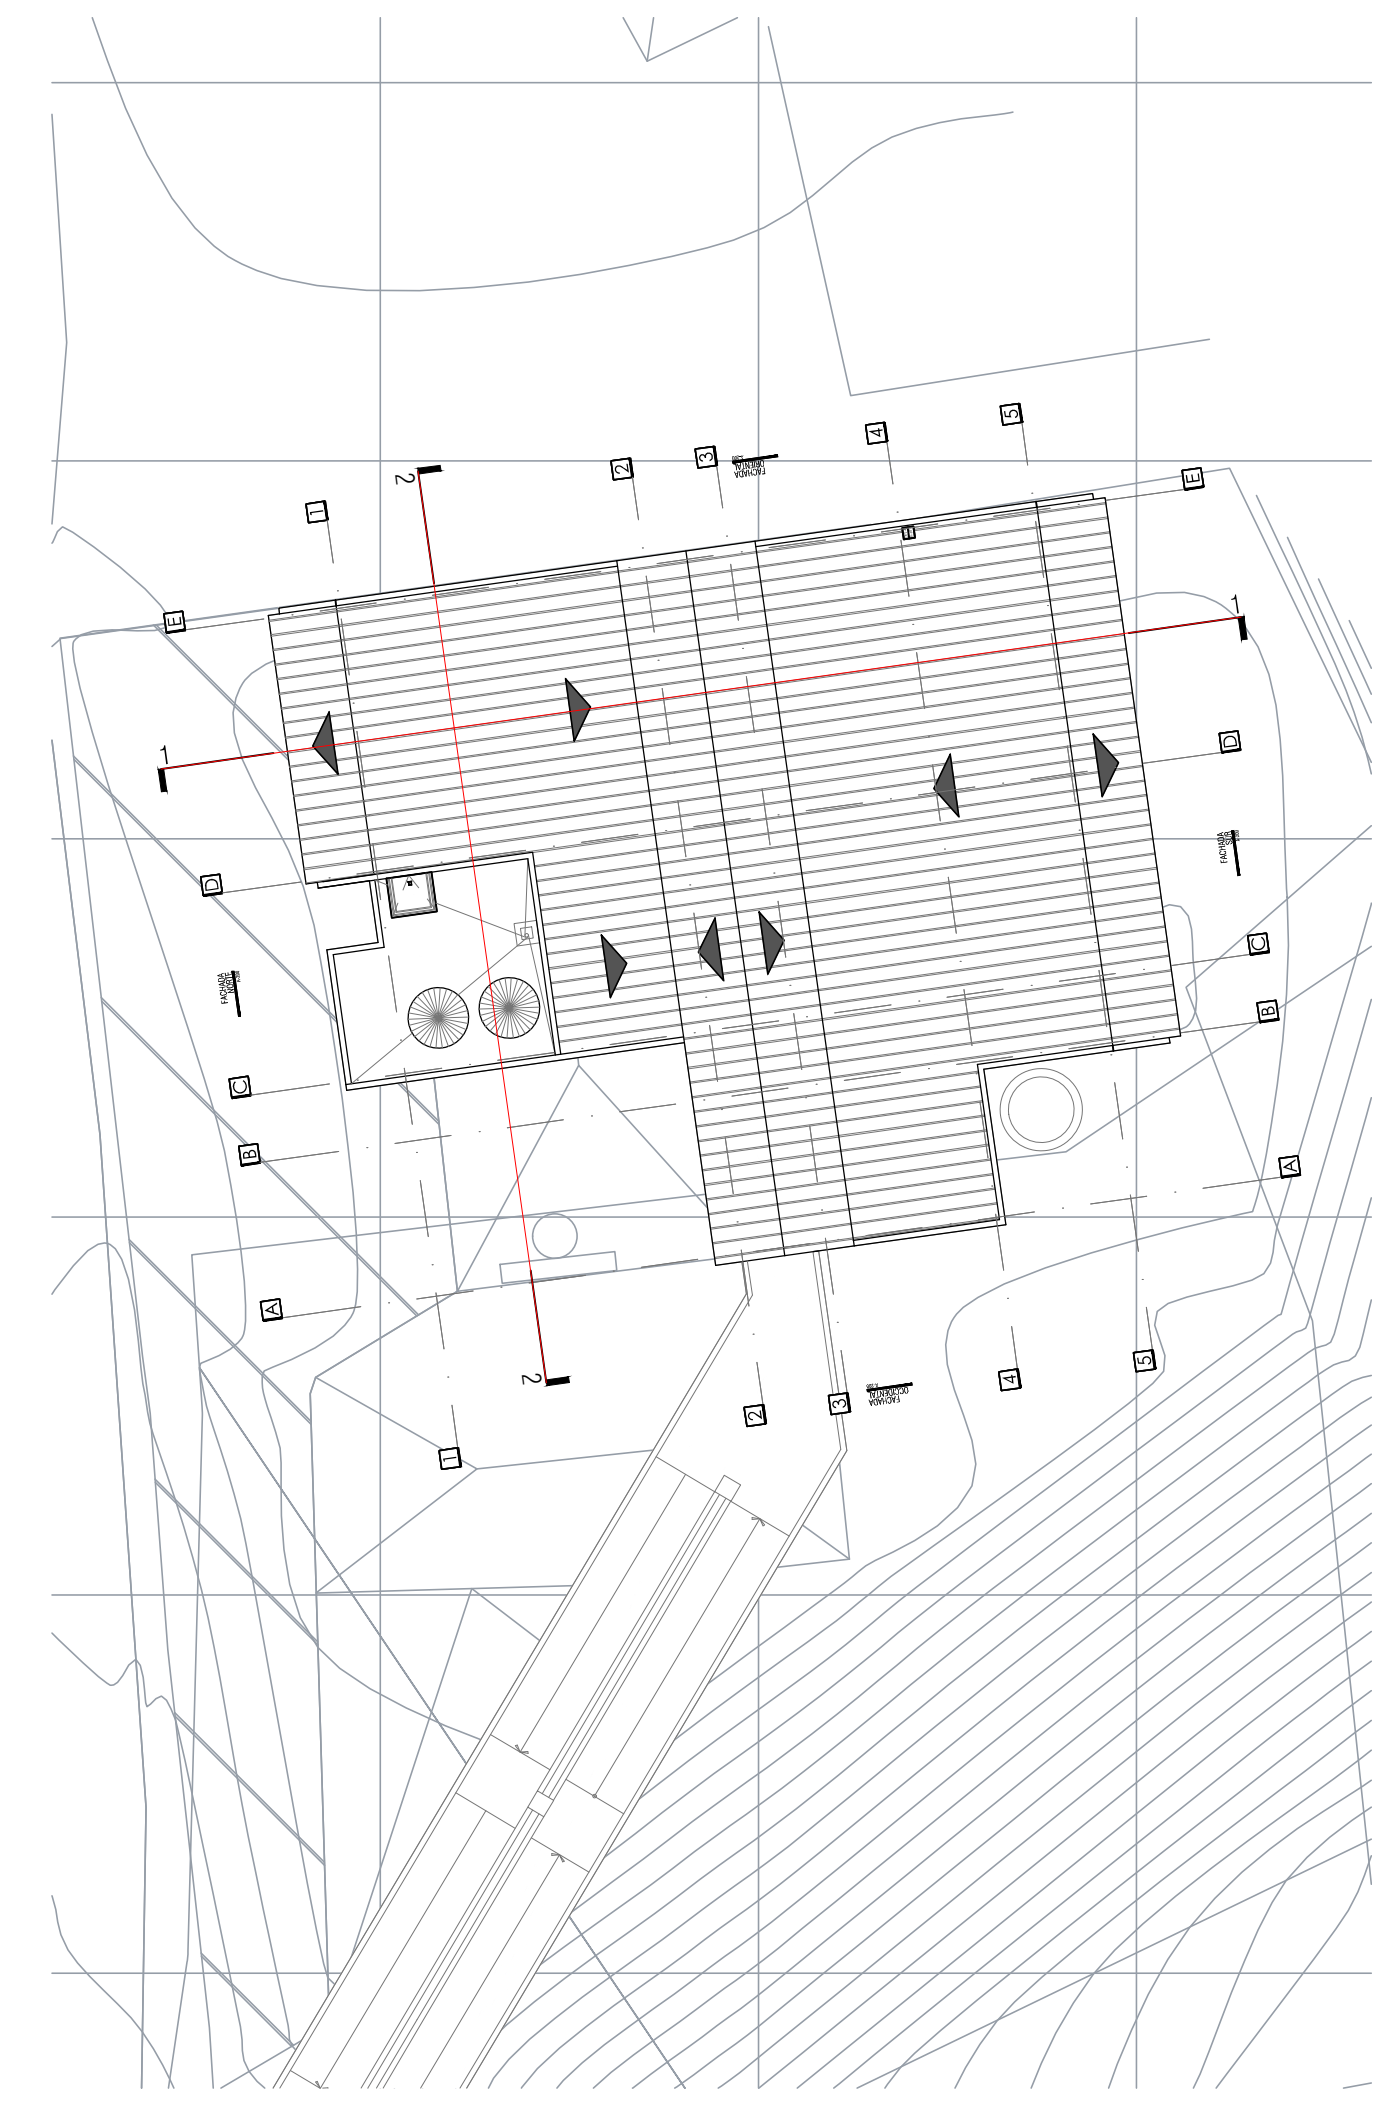

I.E SOCORRO BAJO CASANARE - PASTO  
 LOCALIZACION  
 ESC 1\_200

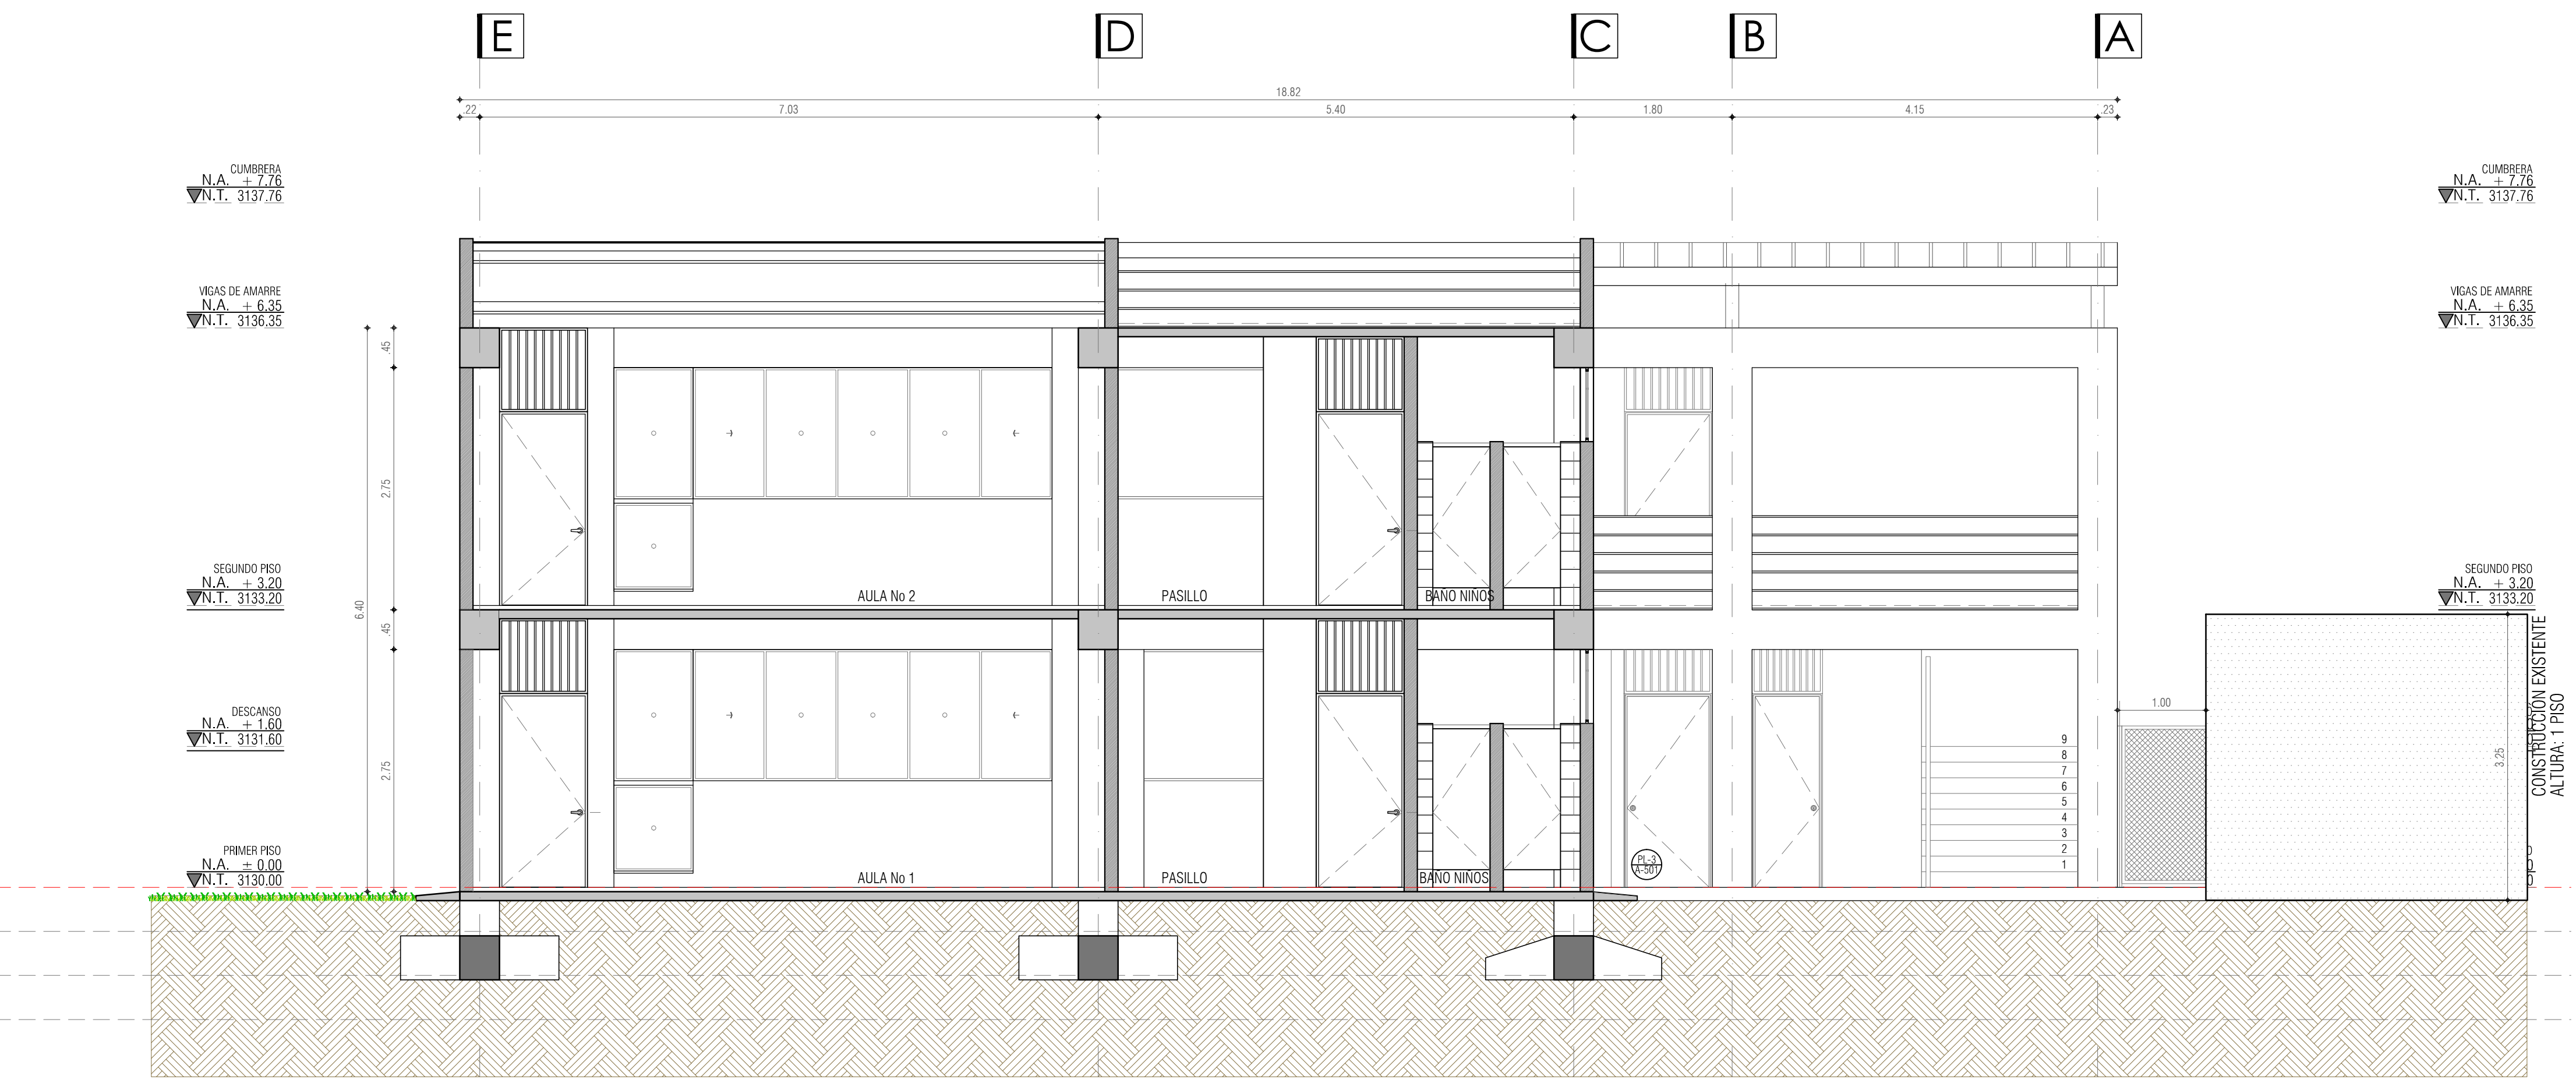

C.E.M EL SOCORRO BAJO CASANARE - PASTO  
 CORTE GENERAL 2  
 ESC 1\_50