



I.E. EL SUR - IPIALES
CORTE GENERAL 1
ESC 1_75

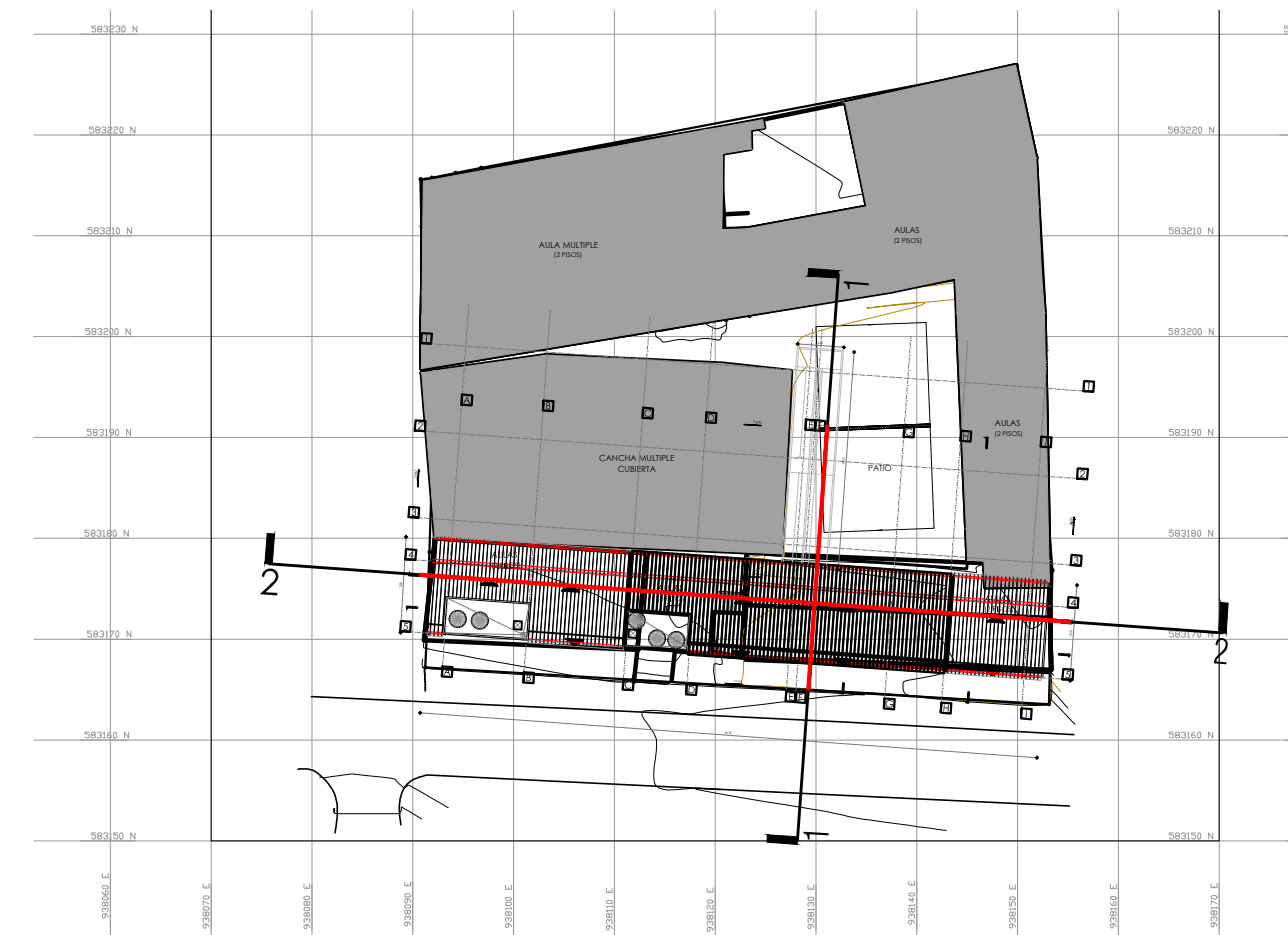


I.E. EL SUR - IPIALES
PLANTA LOCALIZACIÓN
ESC 1_500

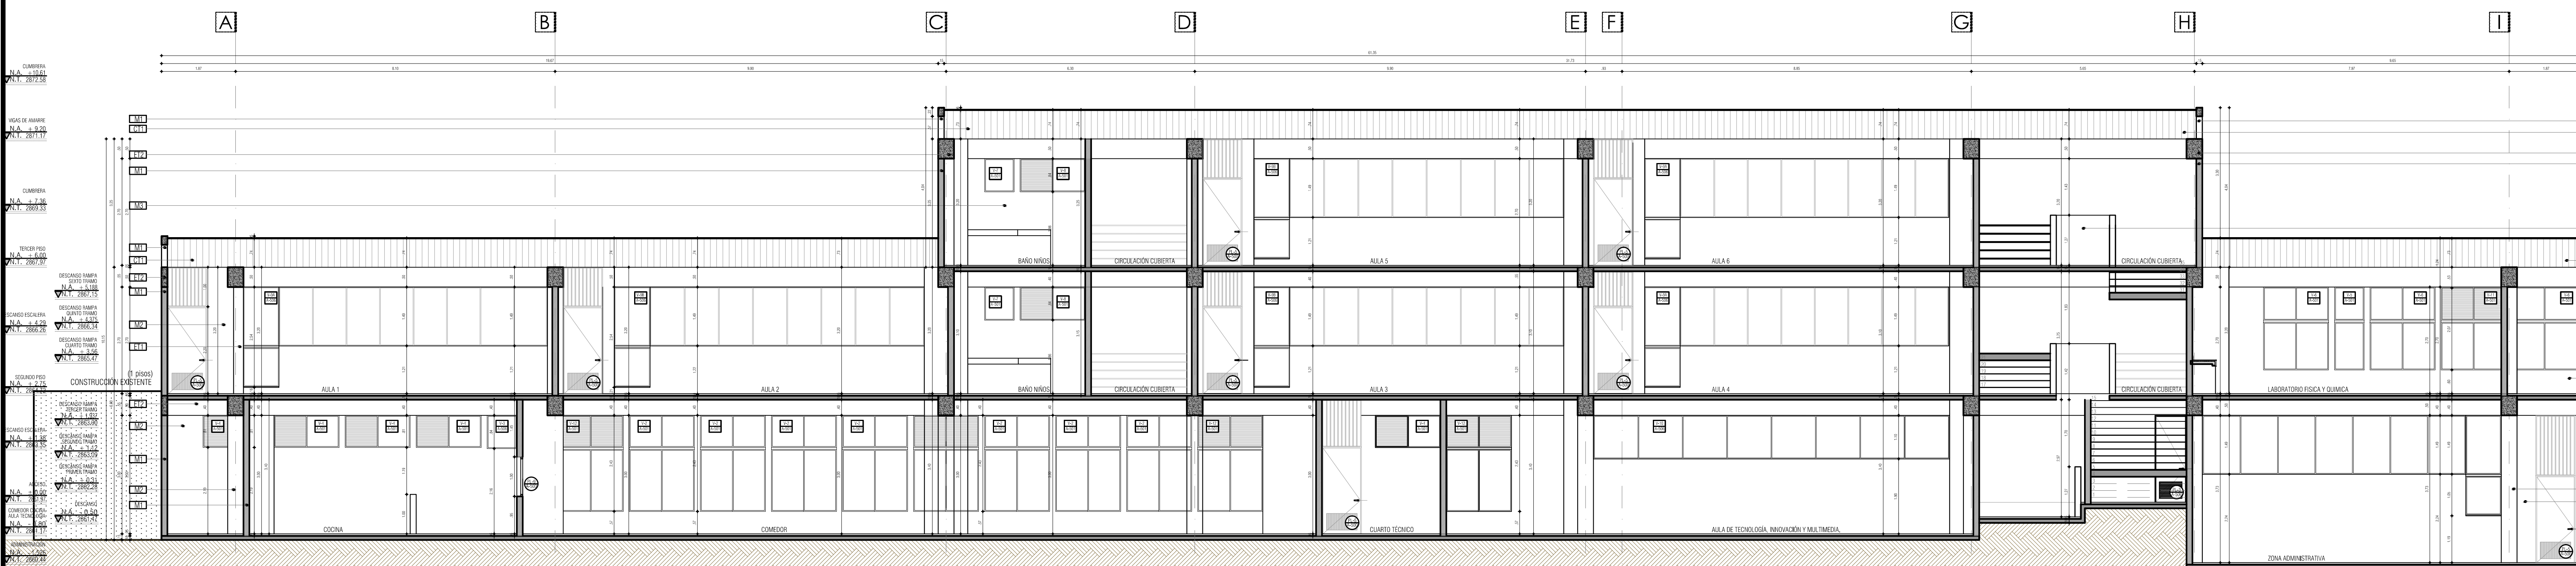

I.E. EL SUR - IPIALES
CORTE GENERAL 2
ESC 1_75

VERSIONES	
FECHA:	OBSERVACIONES
30-01-2017	VERSION 1

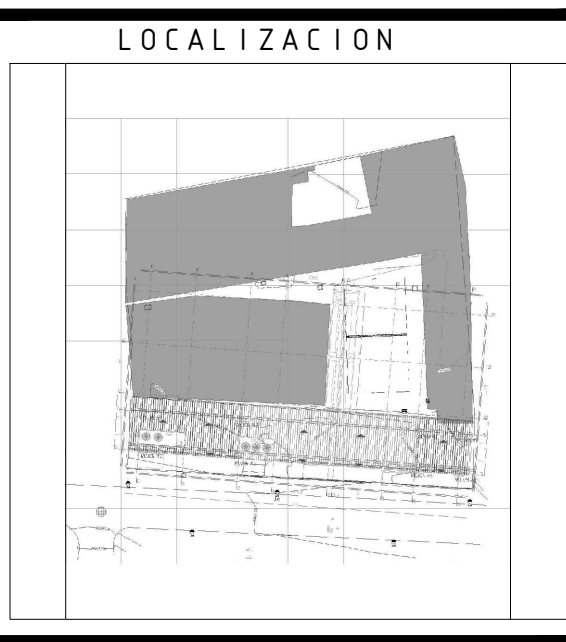

PROYECTO JORNADA ÚNICA

Jornada Única
MINEDUCACIÓN
Ministerio de Educación Nacional
Bogotá, Colombia



FINETER - FINANCIERA DEL DESARROLLO TERRITORIAL
Bogotá, Colombia

No CONTRATO:
PAF-JU10-G10DC-2015



INTERVENTORIA
CONSORCIO
JORNADA UNICA BCG-GR10

ING. SIGIFREDO OSPINA CASTRO
MATRICULA PROF: 25202-70077 CND.

DIRECTOR DE CONSULTORIA.

ARQ. JULIAN MORA
MAT. N°25700-30290 CND
EQUIPO DE DISEÑO
ARQUITECTONICO
JGSZ ATELIER s.a.s.
ARQUITECTO ENCARGADO.

ARQ. JUAN GUILLERMO SERRANO ZAMORA
MAT. N° A68382005-13873859

ARQ. ARNOLD RODRIGUEZ DUARTE
MAT. N° A24472012-1118546173

LOCALIZACIÓN:
MUNICIPIO DE IPIALES
DEPARTAMENTO DE NARIÑO

PROYECTO:

I.E. EL SUR

GRUPO 10

CONTIENE:

CORTE GENERAL 1
CORTE GENERAL 2

ESCALA: FECHA:

INDICADA ENERO 2017

PLANO No. DE

P-69-B / A-002 02

16