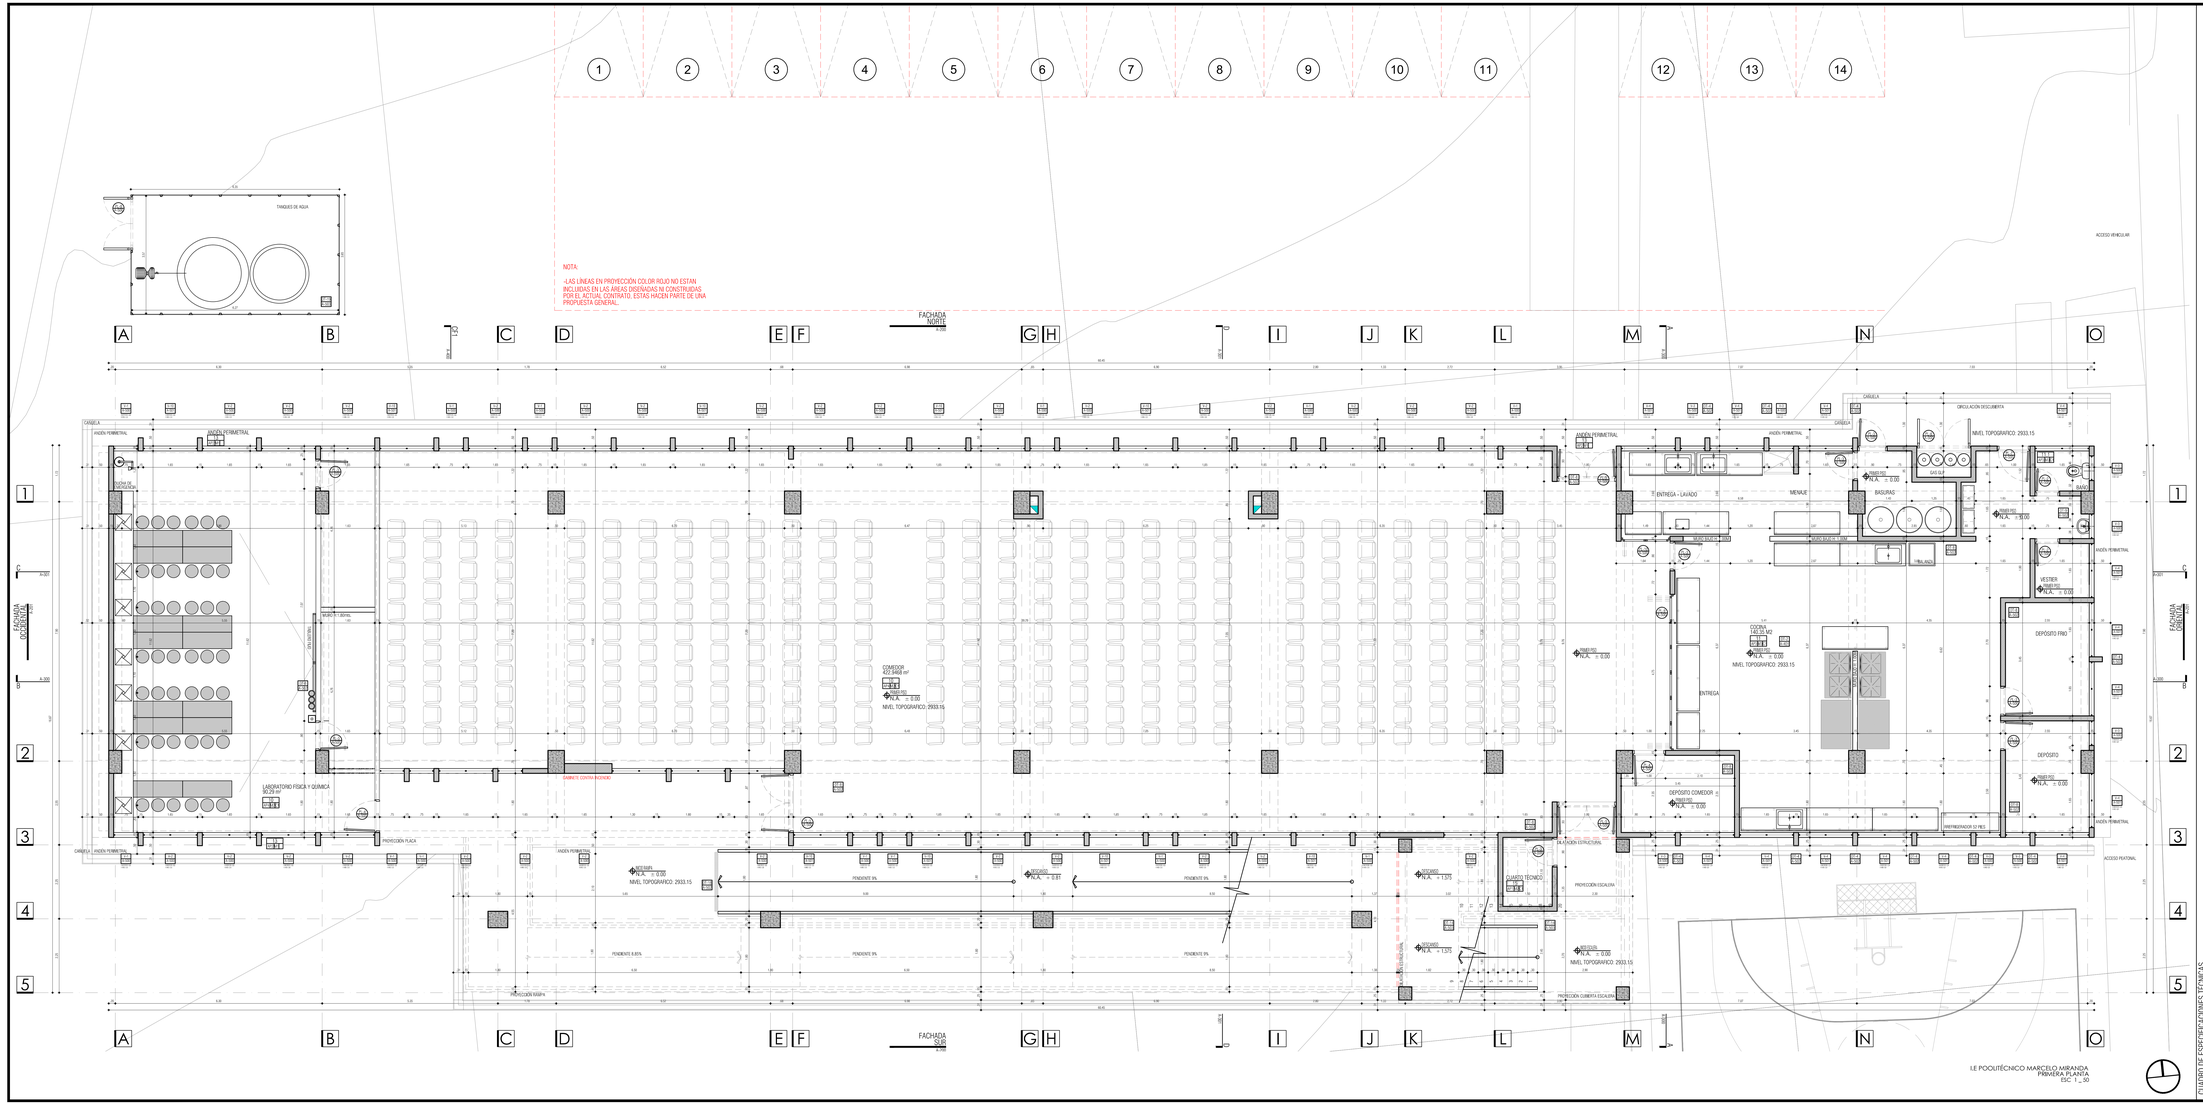

VERSIONES

FECHA:	OBSERVACIONES
30-01-2017	VERSIÓN 1

LOCALIZACIÓN

PROYECTO JORNADA ÚNICA

Jornada Única

MINEDUCACIÓN — TODOS POR UN NUEVO PAÍS

Ministerio de Educación Nacional
Bogotá, Colombia

MINEDUCACIÓN

Findeter Financiera del Desarrollo

FINDETER - FINANCIERA DEL DESARROLLO TERRITORIAL
Bogotá, Colombia

No CONTRATO:
PAF-JU10-G10DC-2015

RUBAU Colombia

CONSTRUCCIONES RUBAU - SUCURSAL COLOMBIA
Bogotá, Colombia

INTERVENTORIA
CONSORCIO
JORNADA ÚNICA BICG-GR10

ING. SIGIFREDO OSPINA CASTRO
MATRÍCULA PROF: 25202-70077 CND.

DIRECTOR DE CONSULTORÍA.

ARQ. JULIAN MORA
MAT. N°25700-30290 CND

EQUIPO DE DISEÑO ARQUITECTÓNICO

JGSZ ATELIER SAS.

ARQUITECTO ENCARGADO.

ARQ. JUAN GUILLERMO SERRANO ZAMORA
MAT. N° 968382005-13873859

ARQ. ARNOLD RODRÍGUEZ DUARTE
MAT. N° A24472012-111854173

LOCALIZACIÓN:
MUNICIPIO DE IPIALES
DEPARTAMENTO DE NARIÑO

PROYECTO:
I.E. POLITECNICO MARCELO MIRANDA

GRUPO 10

CONTIENE:
PLANTA PRIMER PISO

ESCALA: 1:50
FECHA: ENERO 2017

PLANO No.: P-69-F / A-100
SEC 03 / 15

CUADRO DE ESPECIFICACIONES TECNICAS

SECTOR	REF.	DESCRIPCIÓN MATERIAL
MAMPOSTERÍA	M1	MURO DE BLOQUE DE CONCRETO No 4 (0.10X0.20X0.40) ESTRUCTURAL DE 2500 PSI, ASTILLADO EN TODOS LOS LADOS, CON PREPARACIÓN VERTICALES, NICHOS, ETC.
