


I.E. POLITÉCNICO MARCELO MIRANDA
FACHADA ORIENTE
ESC. 1 - 50

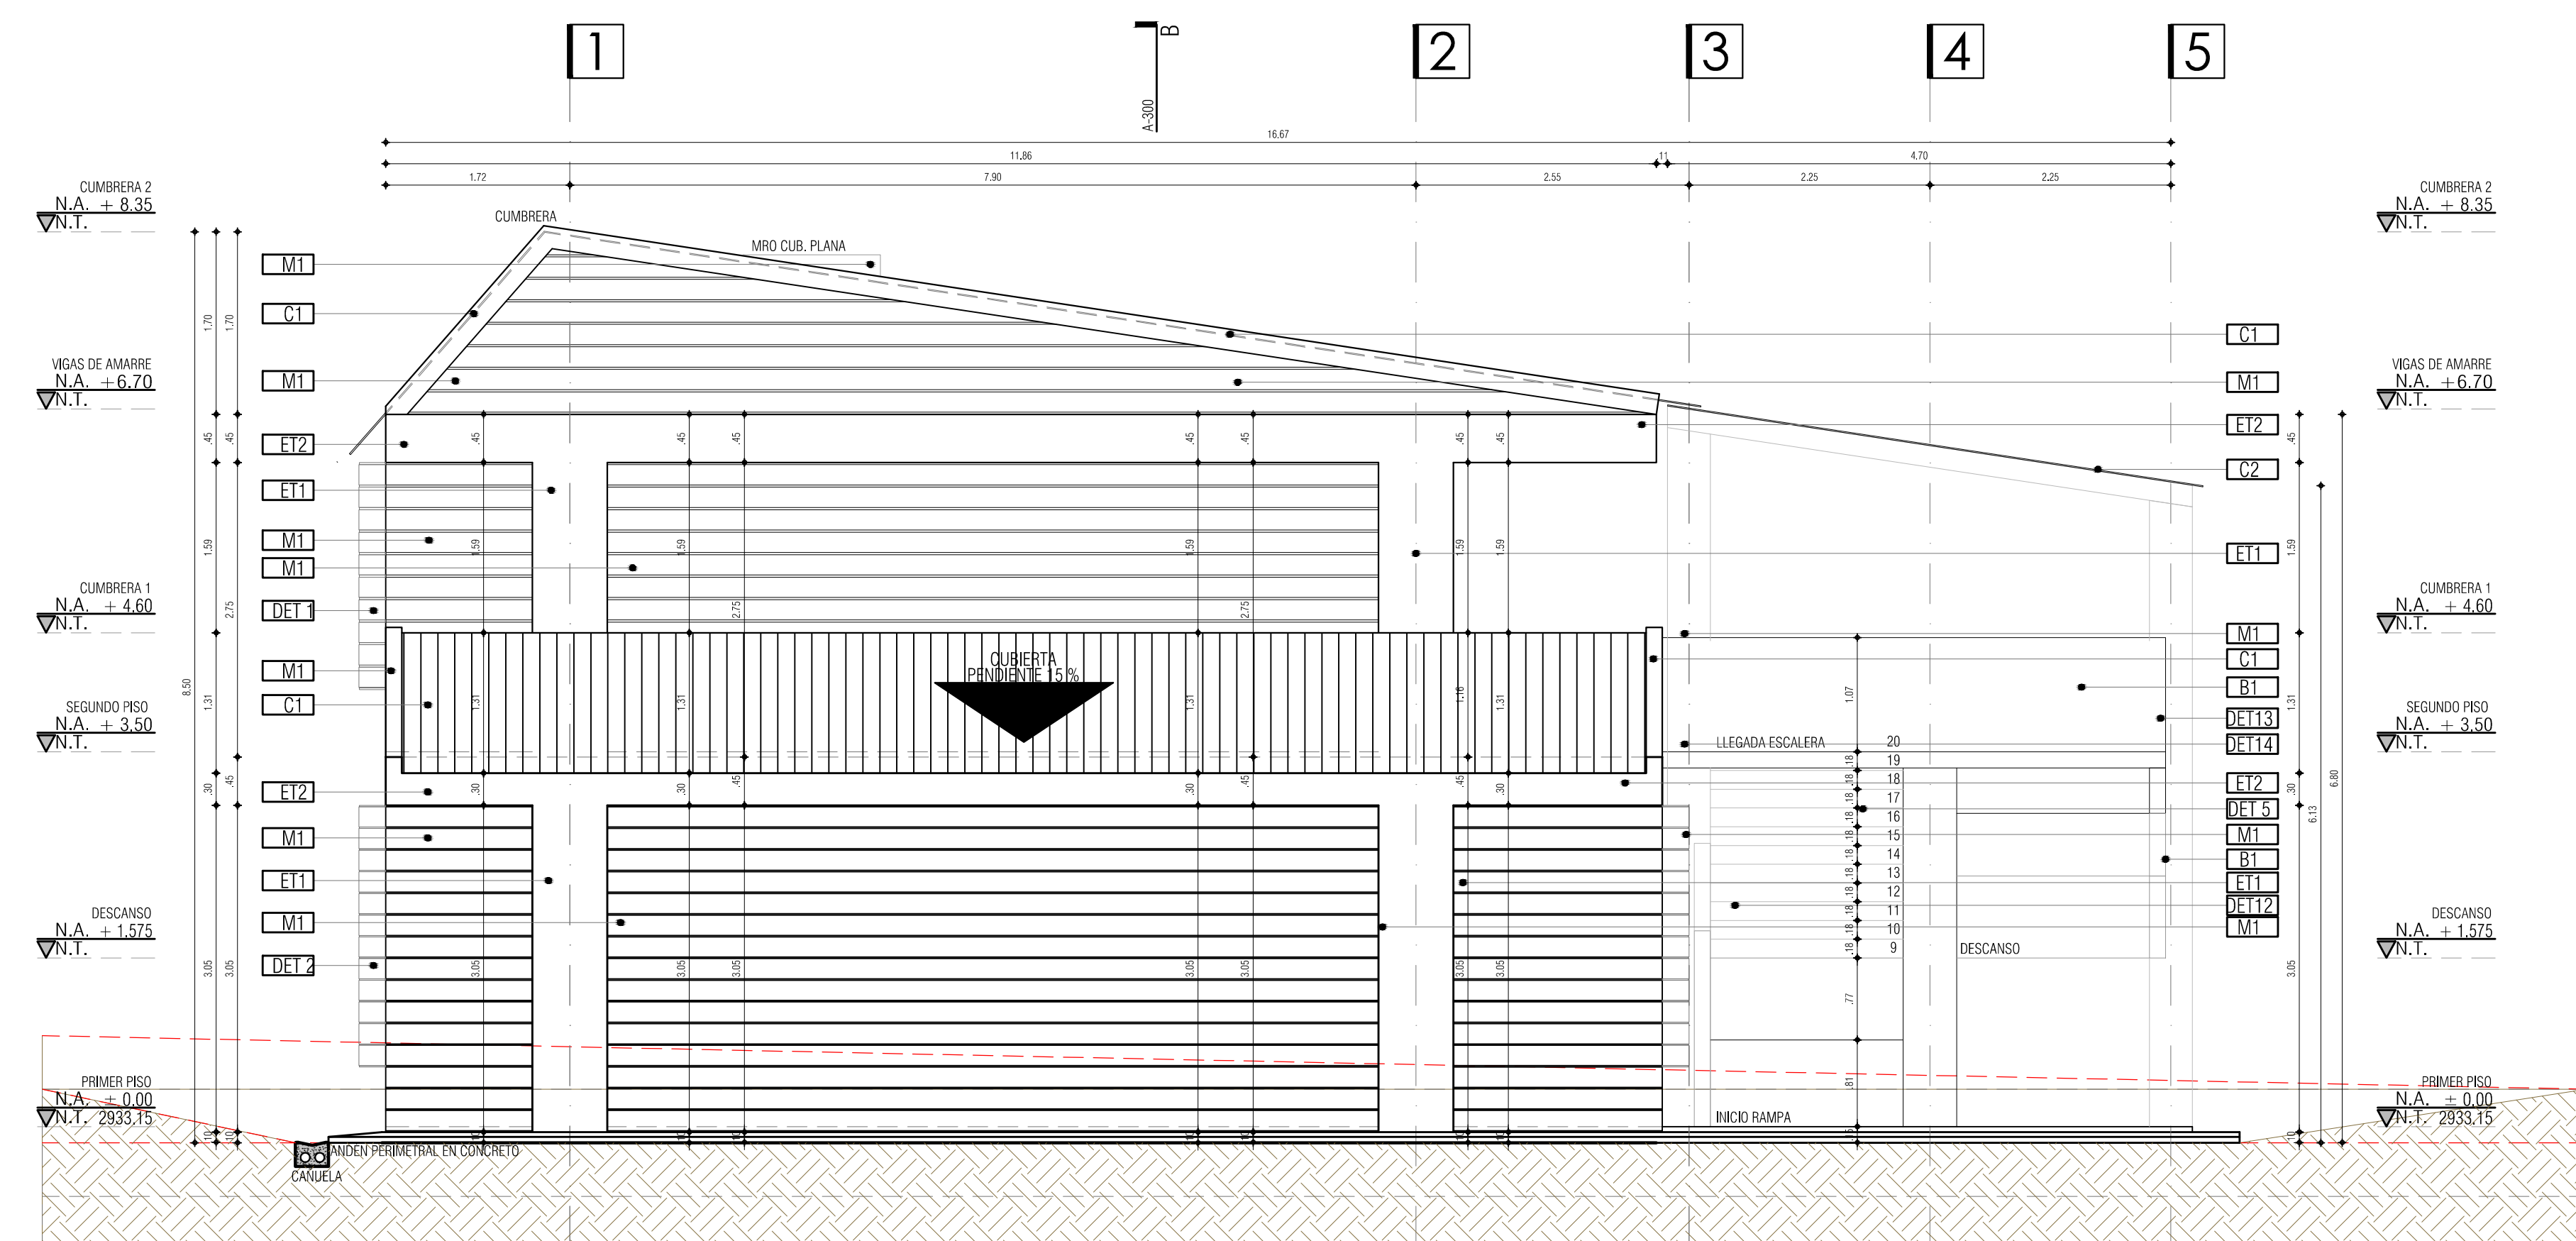

I.E. POLITÉCNICO MARCELO MIRANDA
FACHADA OCCIDENTE
ESC. 1 - 50

CUADRO DE ESPECIFICACIONES TÉCNICAS	
SECTOR	DESCRIPCIÓN MATERIAL
ESTRUCTURA	ET1 COLUMNAS EN CONCRETO A LA VISTA COLOR GRIS.
ALFARJA	ET2 VIGAS EN CONCRETO A LA VISTA COLOR GRIS.
BARANDAS	A-1 ALFARJA Y FLANQUEOS EN LAMINA GALVANIZADA, PINTADA EN EL COLOR BLANCO REF. RAL 9010.
	B-1 BARANDA METALICA CON TUBULARES METALICOS, PINTADOS COLOR REF. RAL 1016 O SIMILAR.
	C-1 CUBIERTA TIPO TERMO-ACUSTICA EN FIBRA DE CARBONO LIPVC O SIMILAR COLOR POR DEFINIR.
	C-2 CUBIERTA TRANSLUCIDA.
	C-3 PLACA DE CONCRETO A LA VISTA COLOR GRIS.
PSIS	AF1 PISO EN CONCRETO ESCOBILLADO COLOR GRIS CLARO.
	AF2 PISO EN CONCRETO ESCOBILLADO COLOR GRIS CLARO.
	AF3 BALDOSA CERAMICA TRAFIADO 4 ANTIDESLIZANTE 305 x 205 O SIMILAR, COLOR BLANCO, INSTALADA EN TODOS LOS BAÑOS.
	AF4 PISO EN TABLON DE GRES TIPO SAHARA CON GUARDAESCOBA DEL MISMO MATERIAL Y COLOR.
	C1 CUBIERTA TIPO TERMO-ACUSTICA EN FIBRA DE CARBONO LIPVC O SIMILAR COLOR POR DEFINIR.
	C2 CUBIERTA TRANSLUCIDA.
	C3 PLACA DE CONCRETO A LA VISTA COLOR GRIS.

FECHA	OBSERVACIONES
30-01-2017	VERSION 1

LOCALIZACIÓN

PROYECTO JORNADA ÚNICA

Jornada Única
 MINEDUCACIÓN TODOS POR UN NUEVO PAÍS
 Ministerio de Educación Nacional
 Bogotá, Colombia

MINEDUCACIÓN

Findeter
 Financiera del Desarrollo

FINETER - FINANCIERA DEL DESARROLLO TERRITORIAL
 Bogotá, Colombia

Nº CONTRATO:
 PAF-JU10-G10DC-2015

RUBAU Colombia
 CONSTRUCCIONES RUBAU - SUCURSAL COLOMBIA
 Bogotá, Colombia

INTERVENTORIA
 CONSORCIO JORNADA UNICA BCG-GR10

ING. SIGIFREDO OSPINA CASTRO
 MATRICULA PROF: 25202-70077 CND.

DIRECTOR DE CONSULTORIA:

ARQ. JULIAN MORA
 MAT. N° 25700-30290 CND

EQUIPO DE DISEÑO ARQUITECTÓNICO
JGSZ ATELIER SAS

ARQUITECTO ENCARGADO:

ARQ. JUAN GUILLERMO SEBRANO ZAMORA
 MAT. N° A68382005-13873859

ARQ. ARNOLD RODRÍGUEZ DUARTE
 MAT. N° A24472012-1118546173

LOCALIZACIÓN:
 MUNICIPIO IPIALES
 DEPARTAMENTO DE NARIÑO

PROYECTO:
I.E. POLITECNICO MARCELO MIRANDA

GRUPO 10

CONTIENE:
FACHADA ORIENTE
FACHADA OCCIDENTE

ESCALA: FECHA:
 1:50 ENERO 2017

PLANO No. DE 07
P-69-F / A-201 15