


RED DE AGUAS RESIDUALES Y PLUVIALES
PLANTA PRIMER PISO
ESCALA 1:65

VERSIONES	
FECHA	OBSERVACIONES
30-01-2017	VERSION

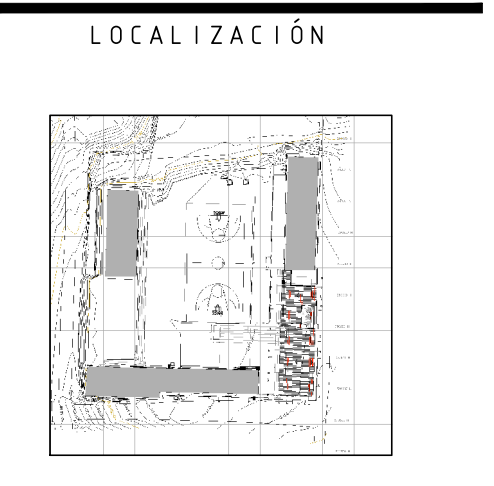


PROYECTO JORNADA ÚNICA

Jornada Única

MINEDUCACIÓN

Ministerio de Educación Nacional

Bogotá, Colombia

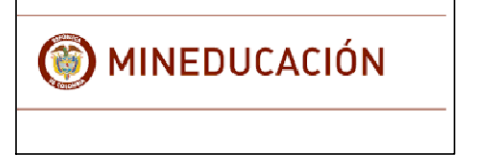

Findeter

Financiera del Desarrollo

FINDETER - FINANCIERA DEL DESARROLLO TERRITORIAL

Bogotá, Colombia

No CONTRATO:

PAF-JU10-G10DC-2015

RUBAU

Colombia

CONSTRUCCIONES RUBAU - SUCURSAL COLOMBIA

Bogotá, Colombia

INTERVENCIÓN

CONSORCIO

JORNADA ÚNICA BCG-GR10

ING. SIGIFREDO OSPINA CASTRO

MATRÍCULA PROF: 68202196044 STD

DIRECTOR DE CONSULTORIA

ARO. JULIAN MORA

MAT. N°25700-30290 CND

ESPECIALIDAD

HIDRAULICA

DIEGO ALEXIS ROJAS HERRERA

MATRÍCULA PROF: 68202196044 STD

LOCALIZACIÓN:

MUNICIPIO DE IPIALES

DEPARTAMENTO DE NARIÑO

PROYECTO:

I.E. SAN JUAN

GRUPO 10

CONTIENE:

RED SANITARIA PLUVIAL


PLANTA PRIMER PISO

ESCALA: FECHA:

INDICADA ENERO 2017

PLANO No. DE 01

S 01 03

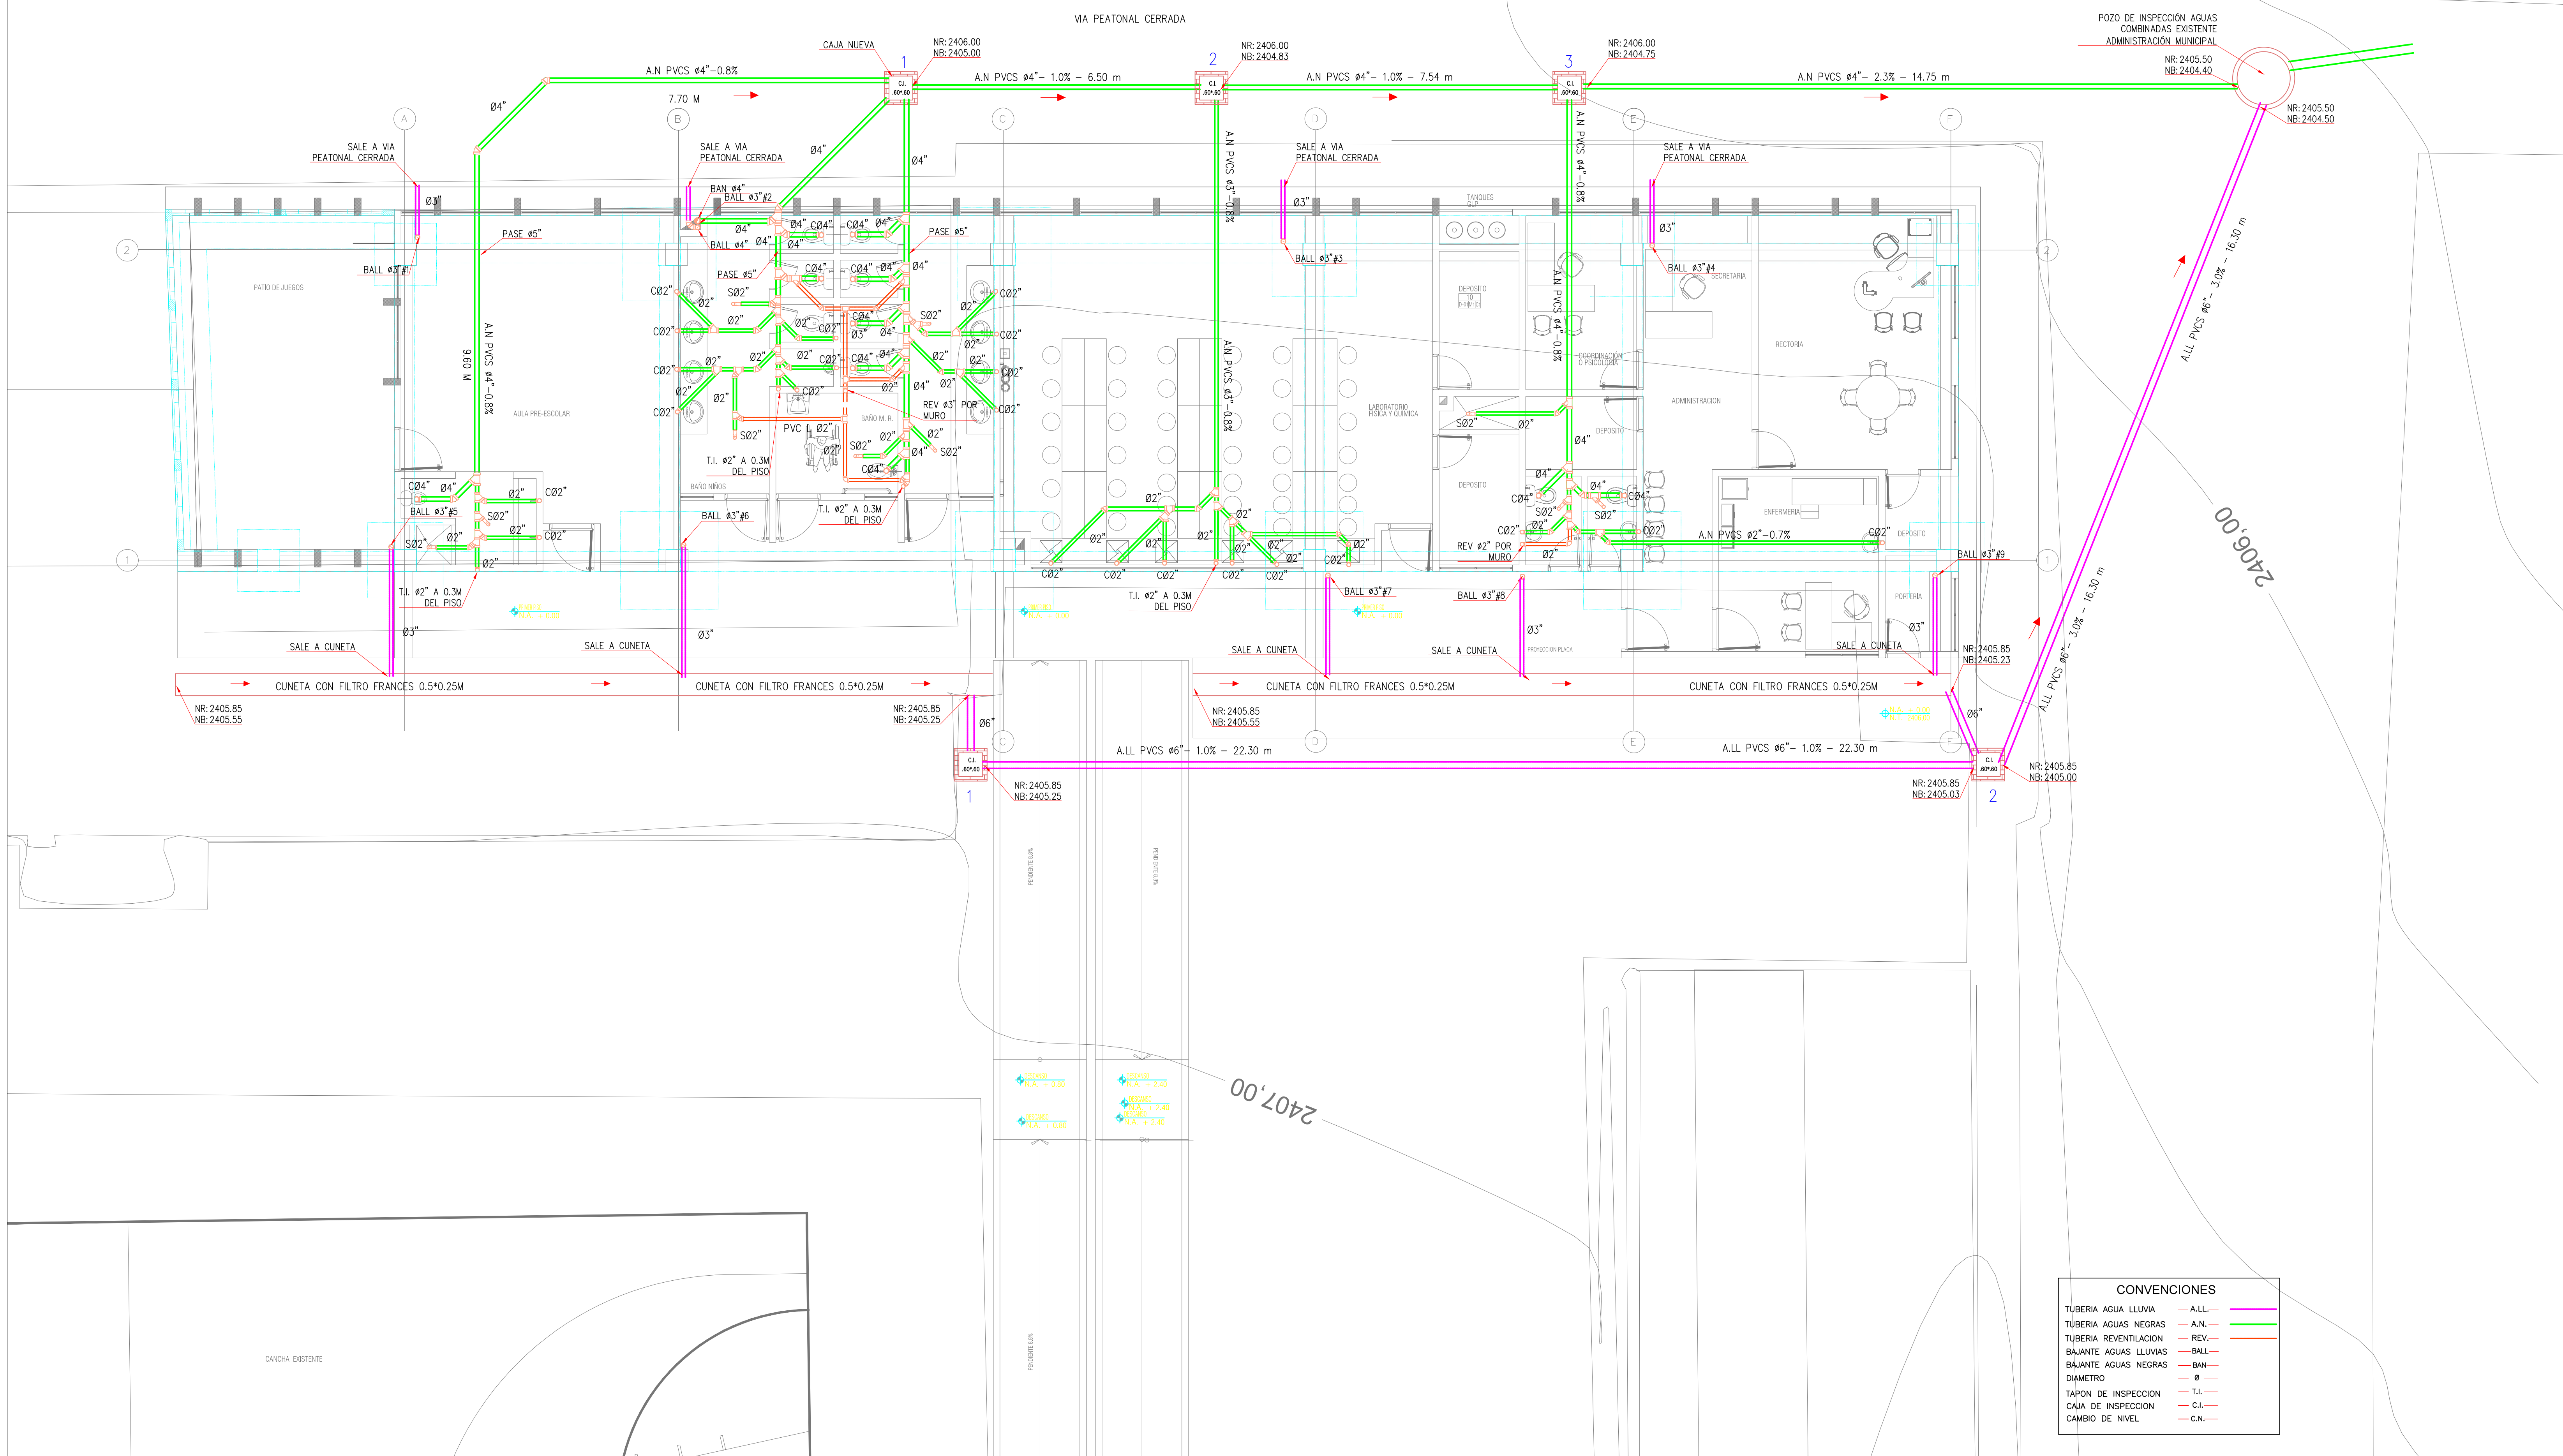

CONVENCIONES

TUBERIA AGUA LLUVIA	A.L.L.
TUBERIA AGUAS NEGRAS	A.N.
TUBERIA REVENTILACION	REV.
BAJANTE AGUAS LLUVIAS	BALL
BAJANTE AGUAS NEGRAS	BAN
DIAMETRO	Ø
TAPON DE INSPECCION	T.I.
CAJA DE INSPECCION	C.I.
CAMBIO DE NIVEL	C.N.