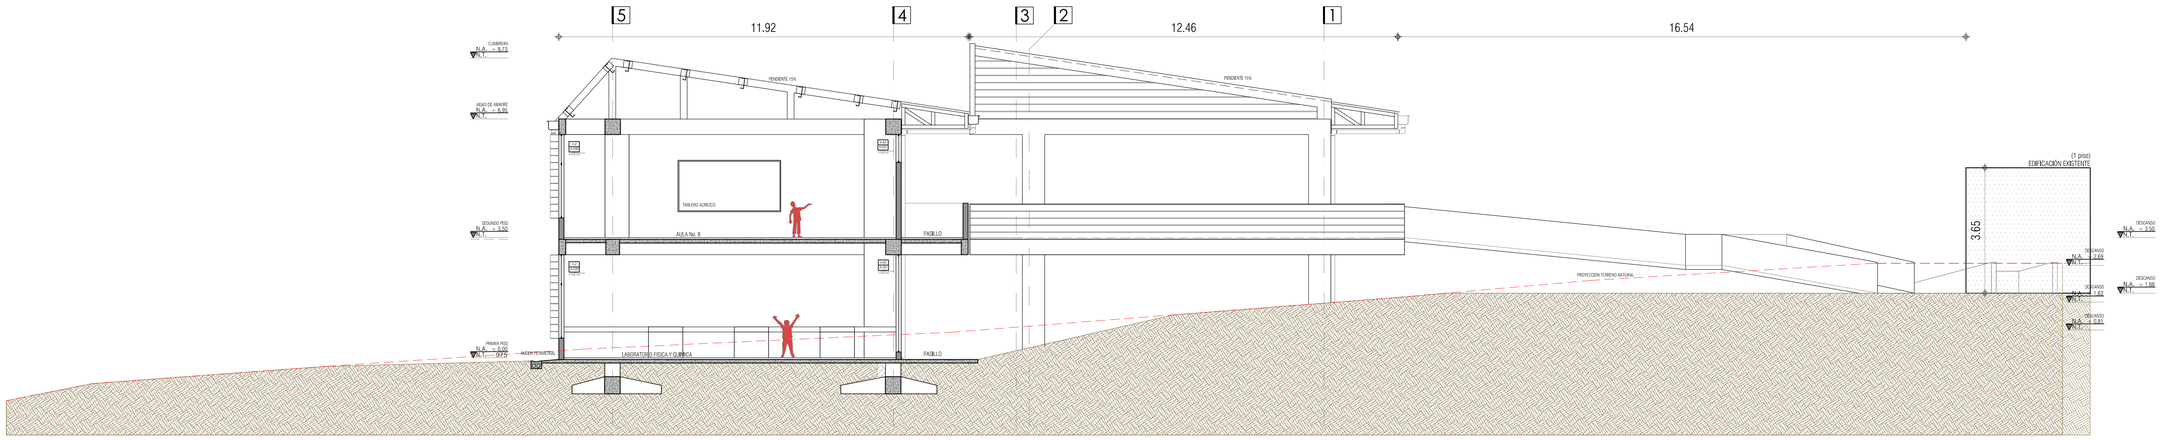

I.E. SANTA TERESITA DE ALTAQUER
PASTO
CORTE GENERAL 1
ESC 1 _ 75

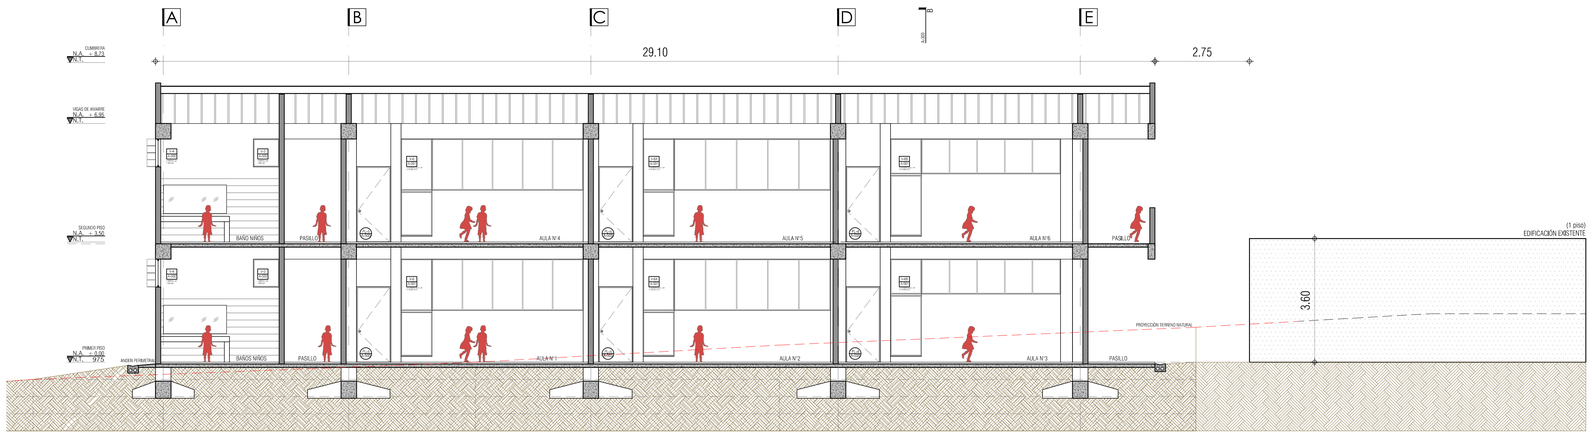

I.E. SANTA TERESITA DE ALTAQUER
PASTO
CORTE GENERAL 2
ESC 1 _ 75

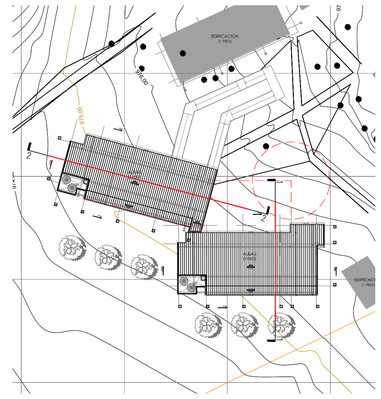

I.E. SANTA TERESITA DE ALTAQUER
PASTO
LOCALIZACIÓN
ESC 1 _500

VERSIONES

FECHA:	OBSERVACIONES
10-02-2017	VERSIÓN 1

LOCALIZACION

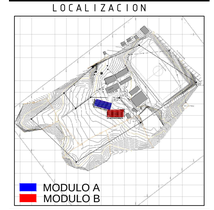

PROYECTO JORNADA ÚNICA

Jornada Única

MINEDUCACIÓN · TODOS POR UN NUEVO PAÍS

Ministerio de Educación Nacional
Bogotá, Colombia

MINEDUCACIÓN

Findeter Financiera del Desarrollo

FINDETER - FINANCIERA DEL DESARROLLO TERRITORIAL
Bogotá, Colombia

No CONTRATO :

PAF-JU09-G09DC-2015

RUBAU Colombia

CONSTRUCCIONES RUBAU - SUCURSAL COLOMBIA
Bogotá, Colombia

INTERVENTORIA
CONSORCIO
JORNADA UNICA BCG

ARQ. EDUARDO RUGELES
MATRICULA PROF: 68700-49940STD

ARQUITECTO DISEÑADOR :

ARQ. ADRIANA YOLIMA PARRA
M.P. A25302004-52869259

DIRECTOR DE CONSULTORIA.

ARQ. NOHORA RAQUEL PONGUTA
MAT. N° 2570052129 CND

EQUIPO DE DISEÑO ARQUITECTONICO

JGSZ ATELIER SAS

ARQUITECTO ENCARGADO.

ARQ. MANUEL ANTONIO ENCISO SANCHEZ
MAT. N° 25700 0172 CND

ARQ. DIANA MILENA AVENDAÑO BRIJALDO
MAT. N° A25042004-46681798

LOCALIZACION :

MUNICIPIO DE BARBACOAS
DEPARTAMENTO DE NARIÑO

PROYECTO :

I.E SANTA TERESITA DE ALTAQUER

GRUPO 9

CONTIENE :

CORTE GENERAL 1
CORTE GENERAL 2

ESCALA : INDICADA

FECHA : FEBRERO 2017

PLANO No. P-70-F / A-002

DE 2 18