



**CONVENCIONES**

TUBERIA AGUA FRIA PRESION	A.F.
TUBERIA AGUA RED INCENDIO	A.I.
COLUMNA AGUA FRIA	C.A.F.
CAMBIO DE NIVEL	C.N.
COLUMNA AGUA FRIA SERVICIOS	C.A.S.
LLAVE MANGUERA	LM
INCIDORIO	IN
LAVAMANOS	LM
LAVAPLATOS	LP
SANITARIO CONVENCIONAL	SA
DUCHA	DU
REGISTRO DE CORTE	REG

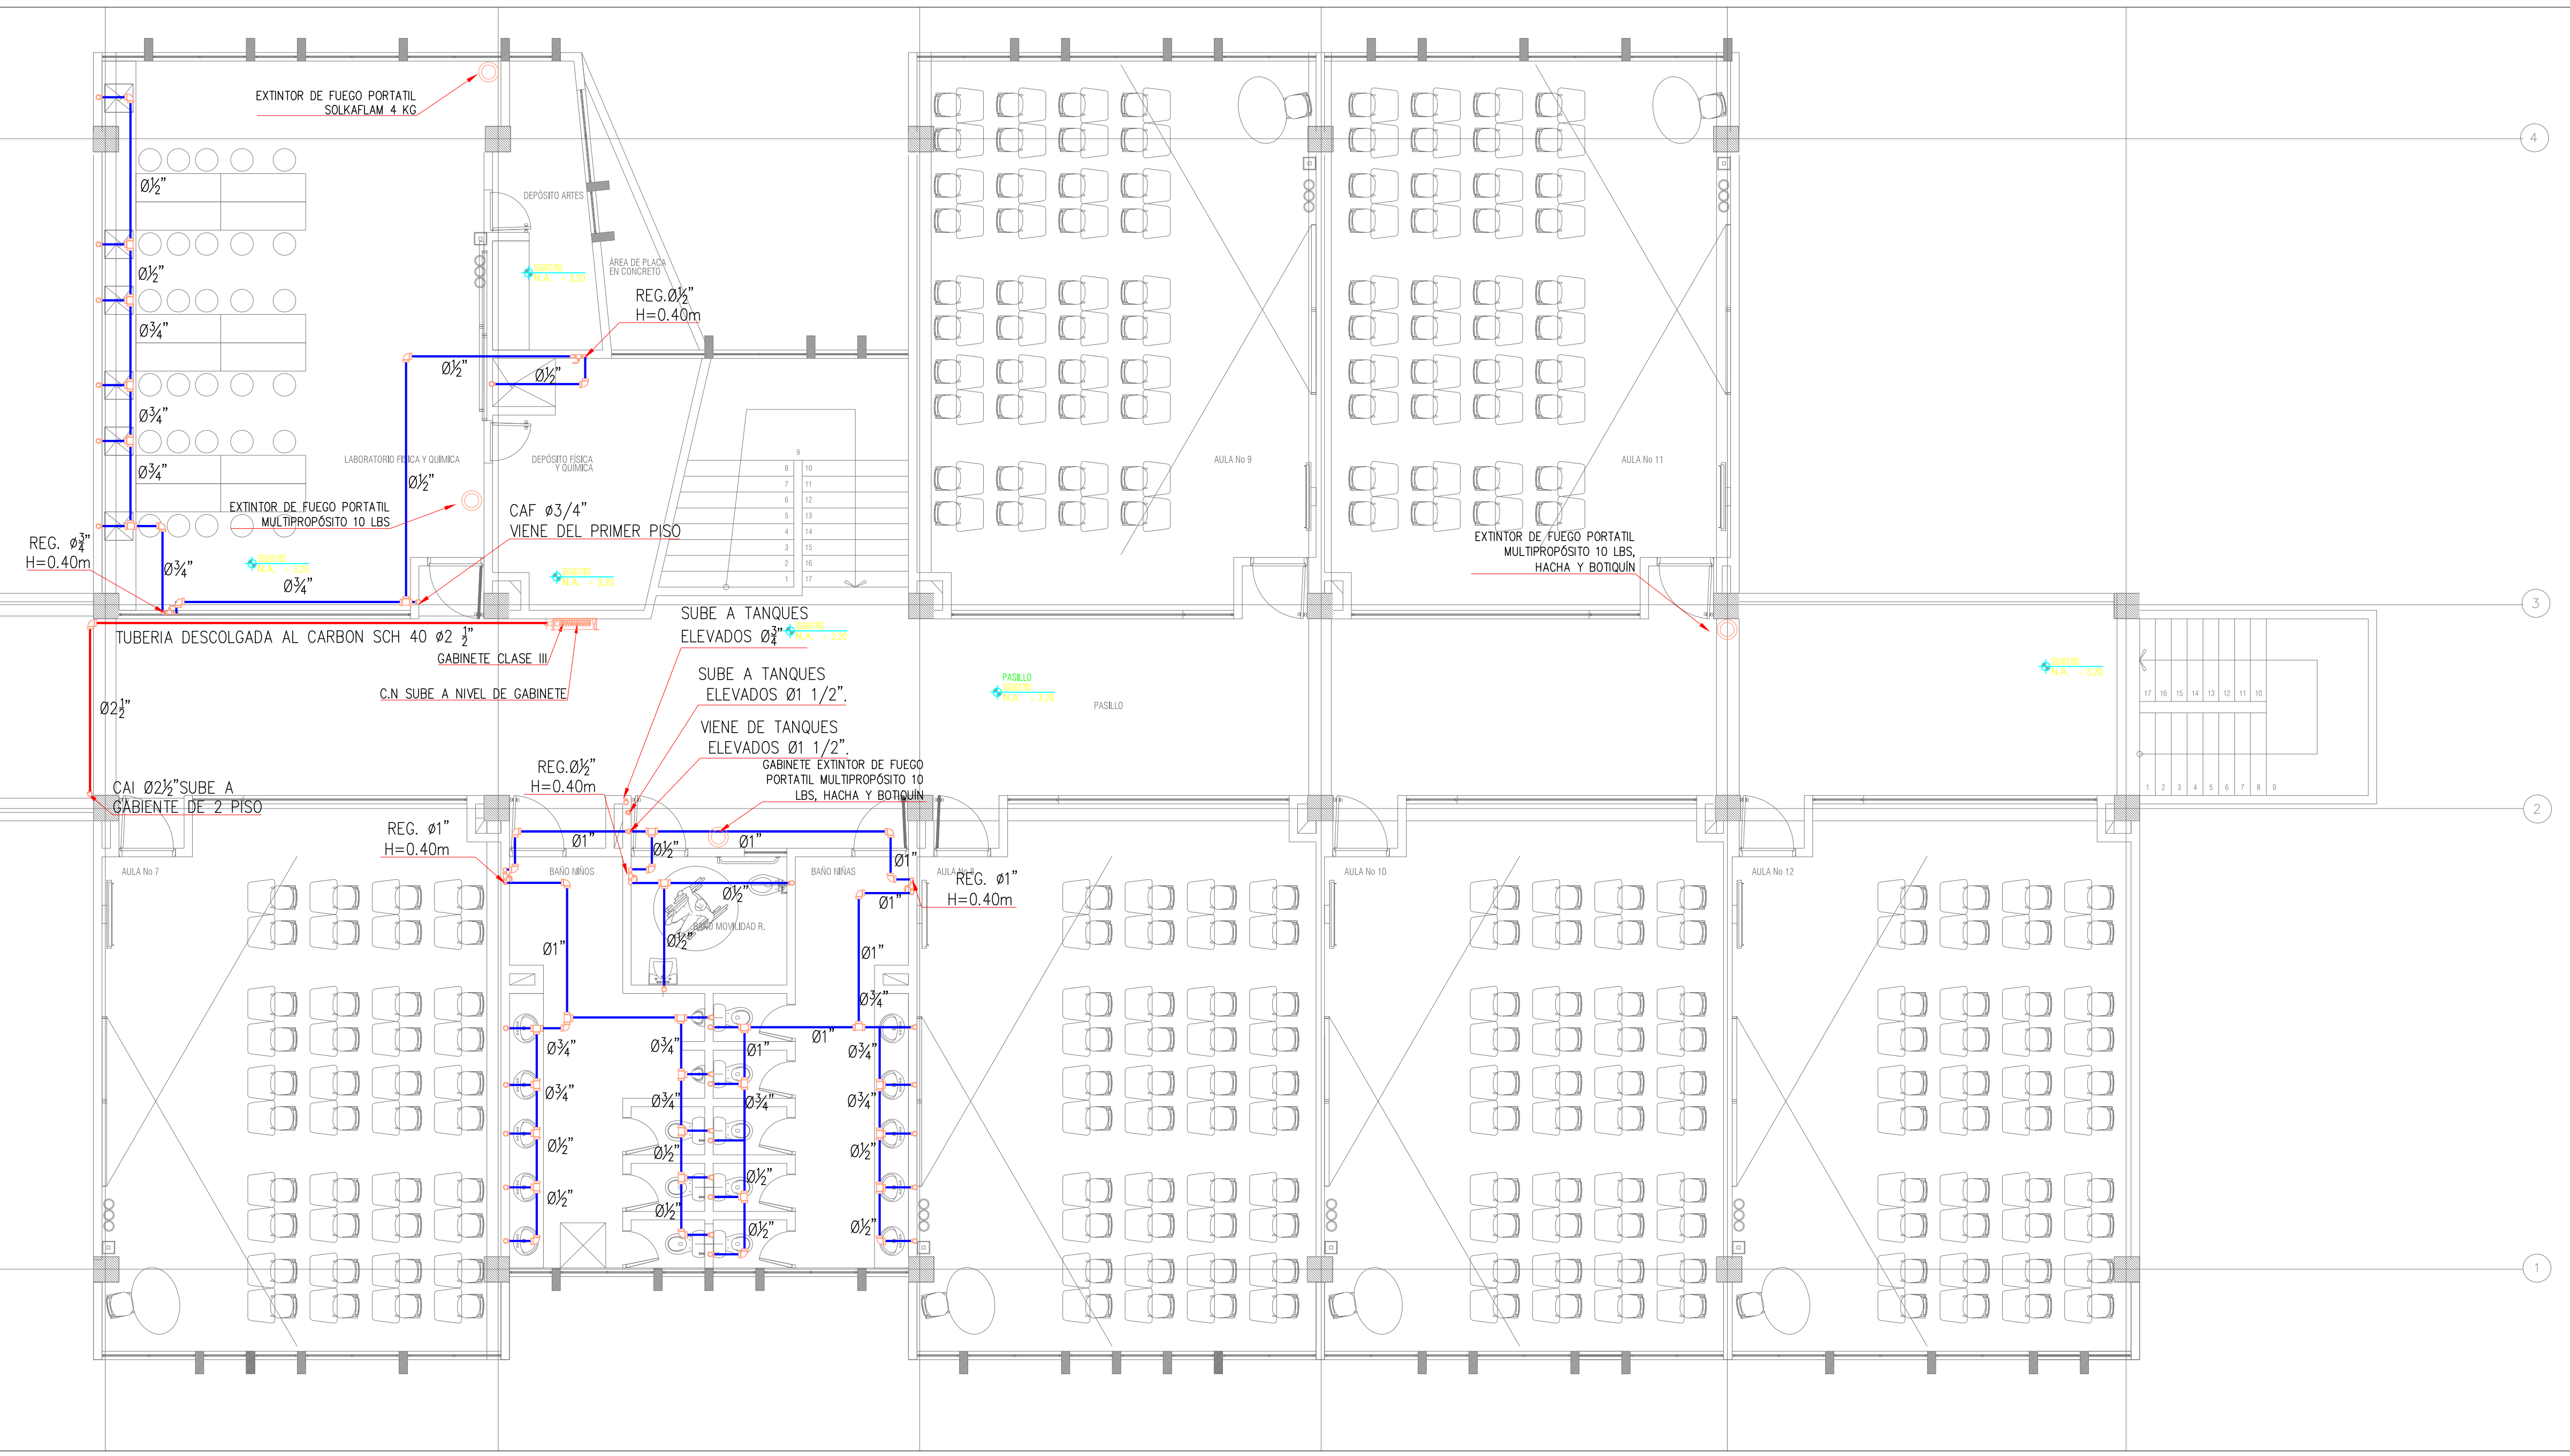


NOTA: LOS ACCESORIOS DEL MONTAJE DE LOS APARATOS SANITARIOS DEBEN SER ANTIVADALICOS NTC 1644


RED HIDRÁULICA PLANTA SEGUNDO PISO ESCALA 1:75

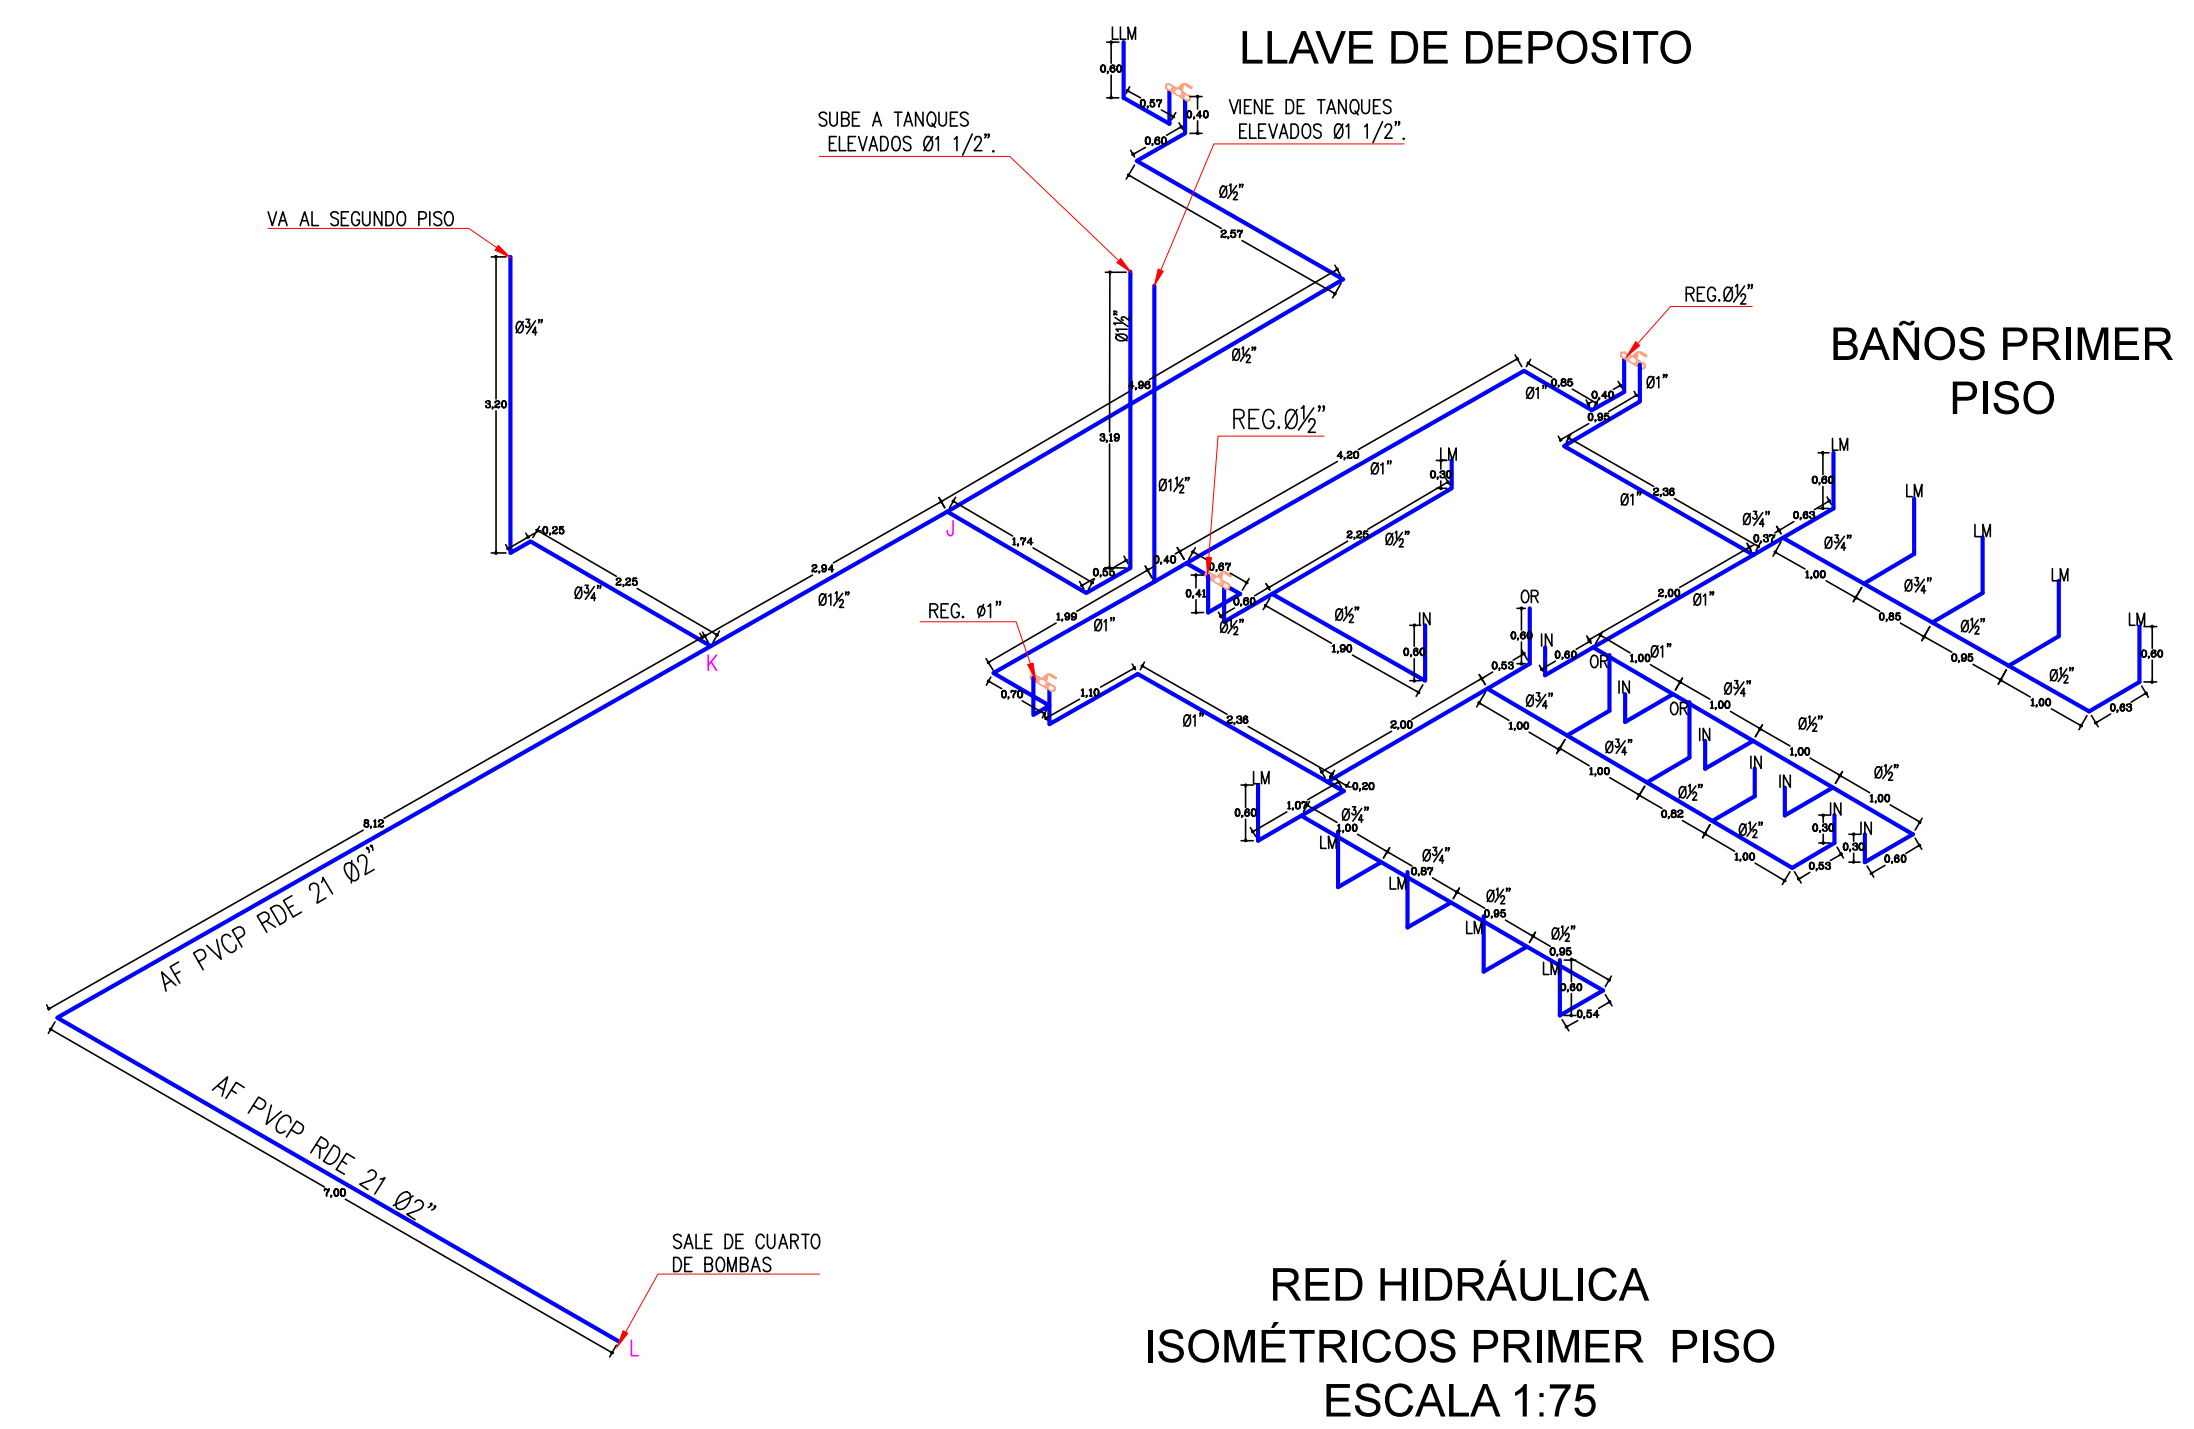

RED HIDRÁULICA ISOMÉTRICOS PRIMER PISO ESCALA 1:75

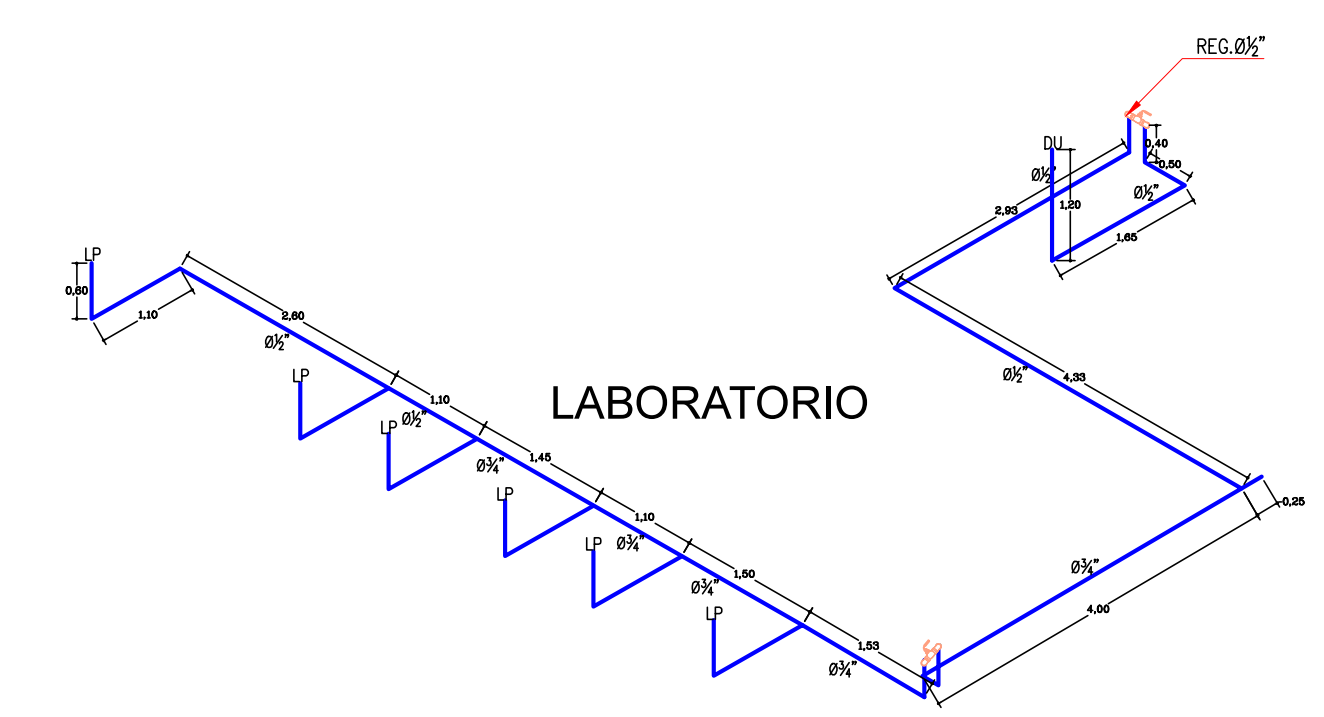


RED HIDRÁULICA ISOMÉTRICOS SEGUNDO PISO ESCALA 1:75

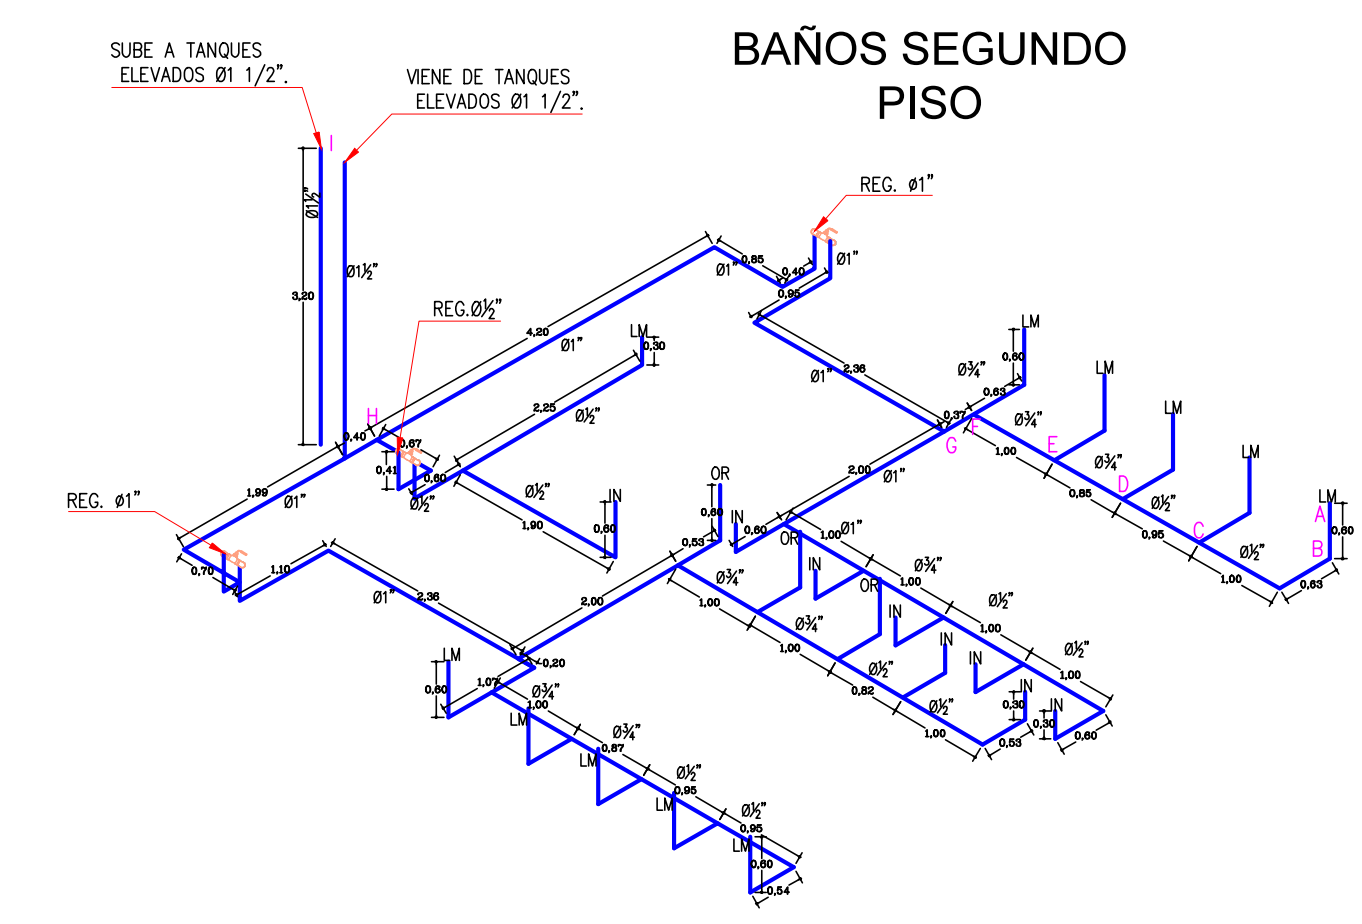

**VERSIONES**

FECHA	OBSERVACIONES
30-01-2017	VERSION

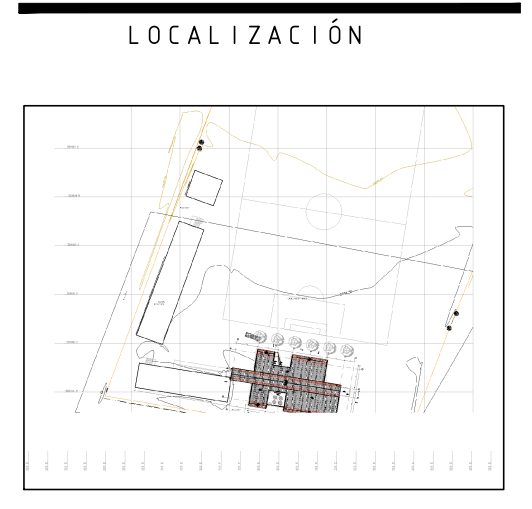


**PROYECTO JORNADA ÚNICA**

Jornada Única

MINEDUCACIÓN

Ministerio de Educación Nacional

Bogotá, Colombia

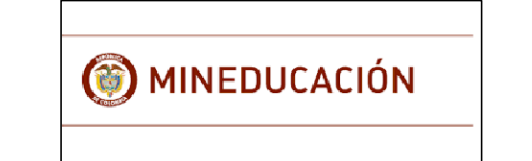

No CONTRATO:

PAF-JU10-G10DC-2015



CONSTRUCCIONES RUBAU - SUCURSAL COLOMBIA

Bogotá, Colombia

INTERVENTORIA

CONSORCIO

JORNADA UNICA BCG-GR10

ING. SIGIFREDO OSPINA CASTRO

MATRICULA PROF. 25202-70077 CMD.

DIRECTOR DE CONSULTORIA

ARQ. JULIAN MORA

MAT. N°25700-30290 CND

ESPECIALIDAD

HIDRÁULICA

DIEGO ALEXIS ROJAS HERRERA

MATRICULA PROF. 68202196044 STD

LOCALIZACIÓN:

MUNICIPIO DE IPALES

DEPARTAMENTO DE NARIÑO

PROYECTO:

I.E. SEMINARIO

GRUPO 10

CONTIENE:

RED HIDRÁULICA E

INCENDIO

PLANTA SEGUNDO PISO

E ISOMETRICOS

ESCALA:

FECHA:

INDICADA

ENERO 2017

PLANO No. DE

H 02 DE

04