


RED DE AGUAS RESIDUALES Y PLUVIALES
PLANTA PRIMER PISO
ESCALA 1:75

CONVENCIONES


TUBERIA AGUA LLUVIA	A.L.L.	—
TUBERIA AGUAS NEGRAS	A.N.	—
TUBERIA REVENTACION	REV.	—
BAJANTE AGUAS LLUVIAS	BALL	—
BAJANTE AGUAS NEGRAS	BAN	—
DIAMETRO	Ø	—
TAPON DE INSPECCION	T.I.	—
CAJA DE INSPECCION	C.I.	—
CAMBIO DE NIVEL	C.N.	—

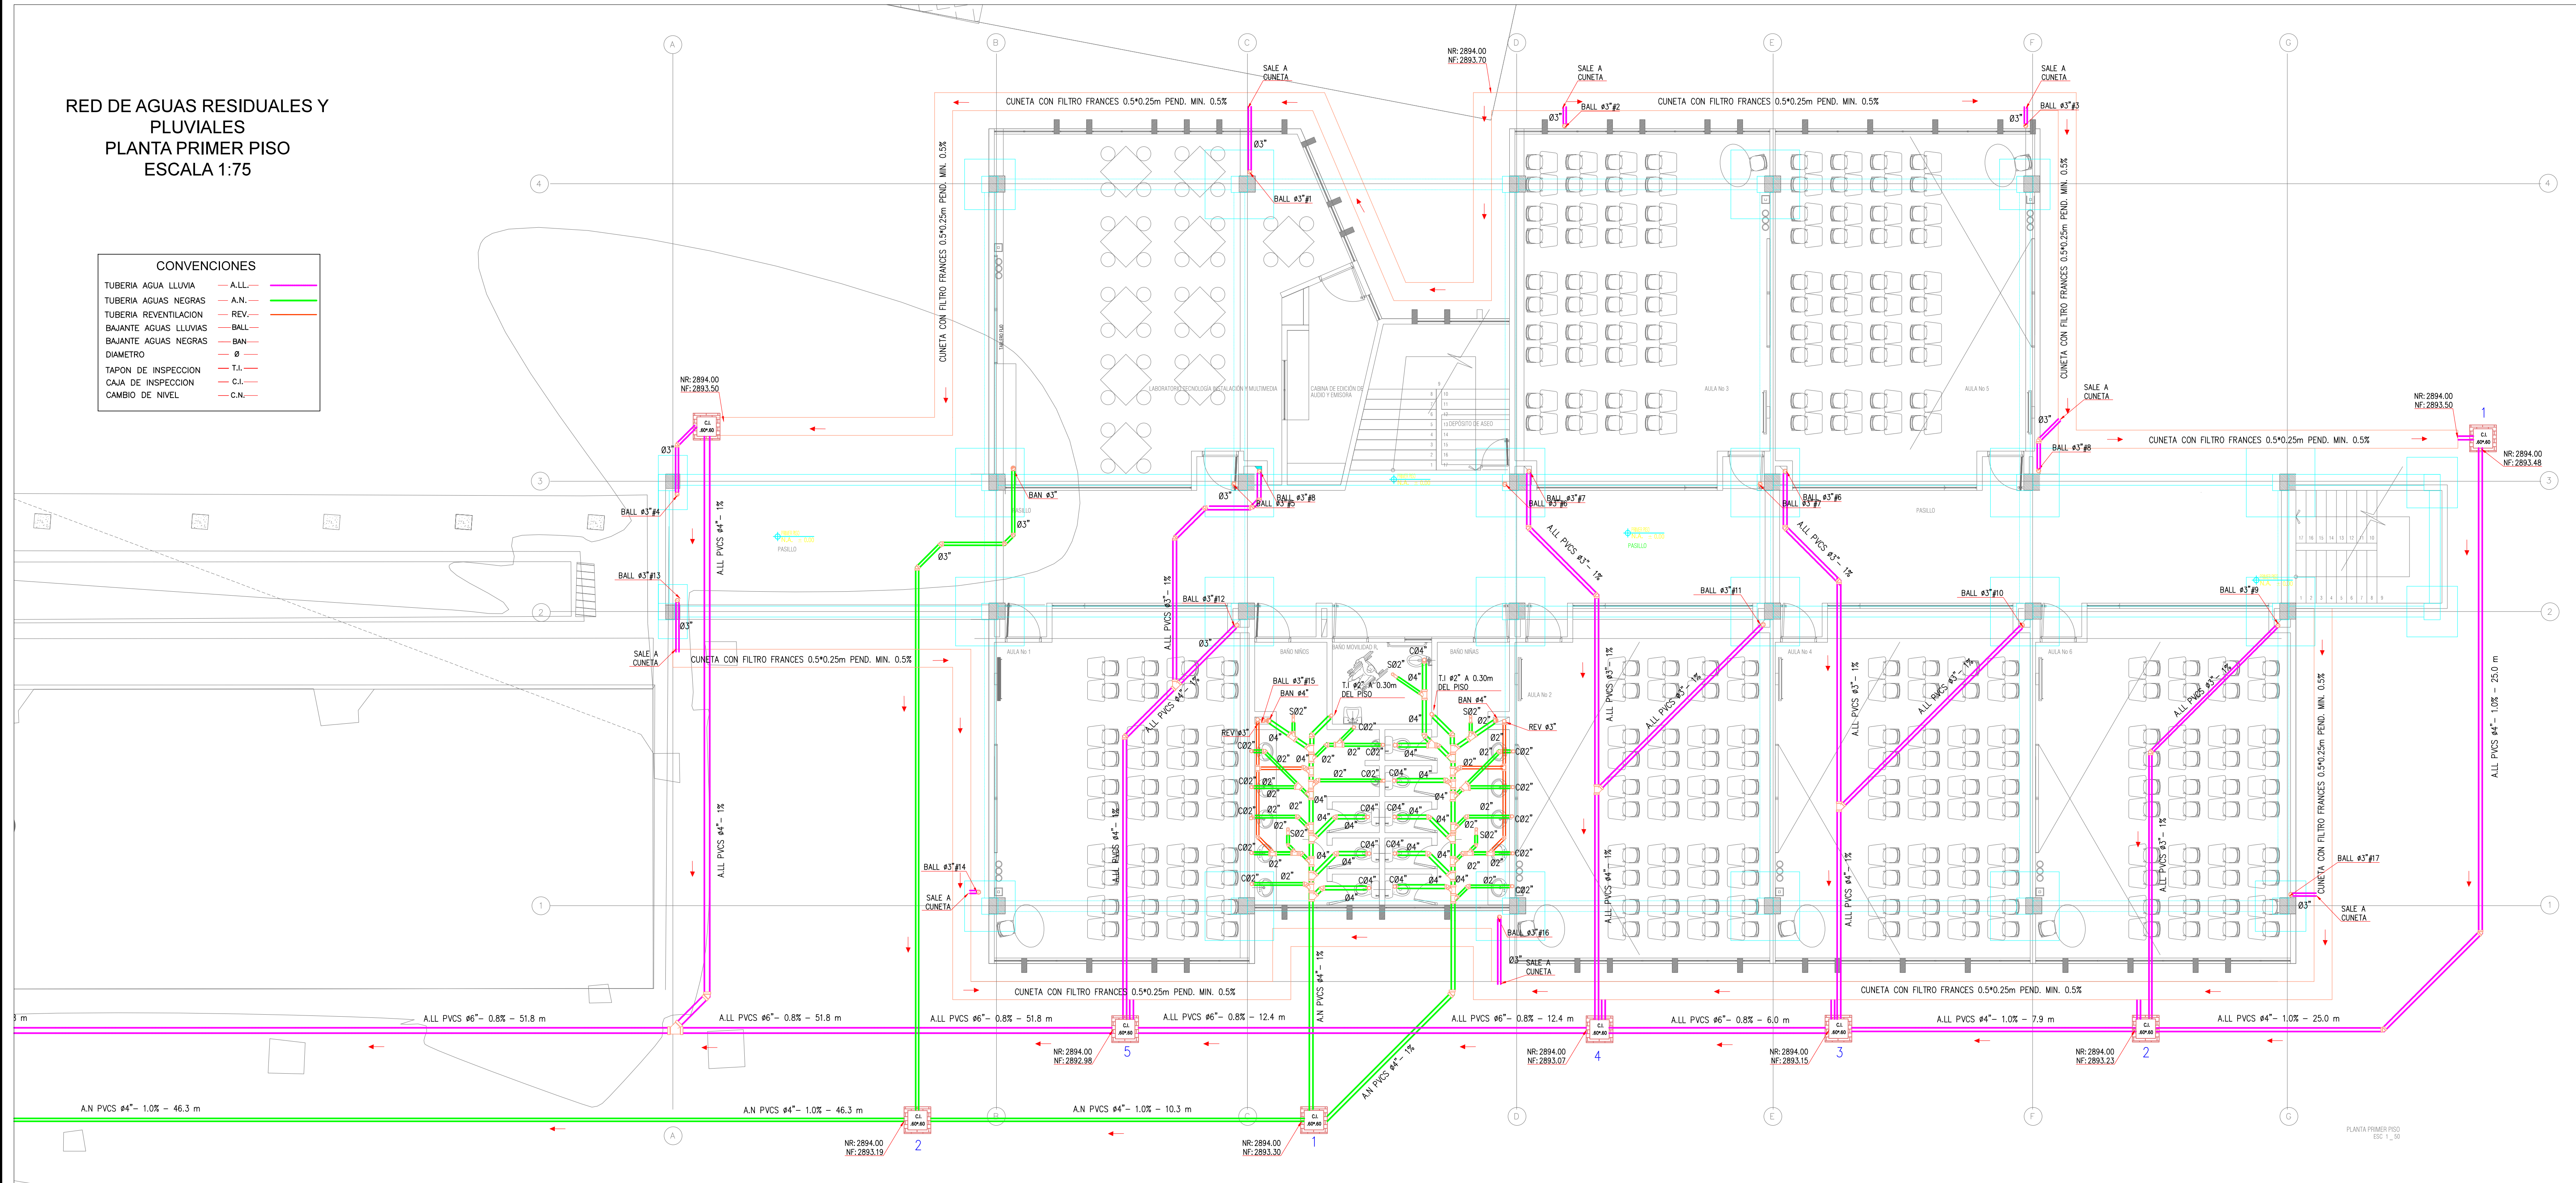

RED DE AGUAS RESIDUALES Y PLUVIALES
PLANTA PRIMER PISO
ESCALA 1:75


PORTERÍA

ALCANTARILLADO COMBIANDO EXISTENTE
VERIFICAR COTAS ANTES DE REALIZAR CONEXIÓN
DE LA PARTE NUEVA

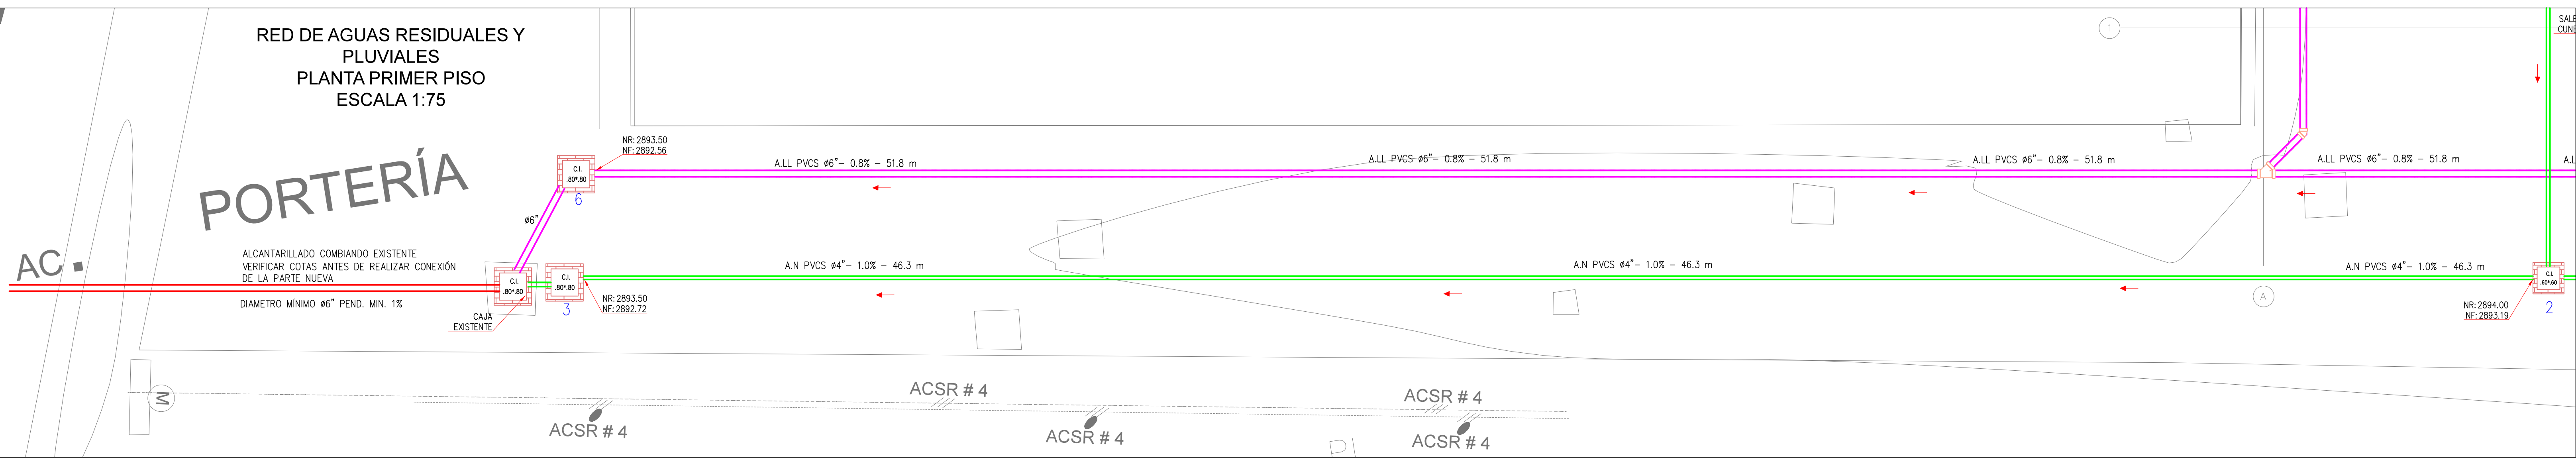

VERSIONES

FECHA:	OBSERVACIONES
30-01-2017	VERSIÓN

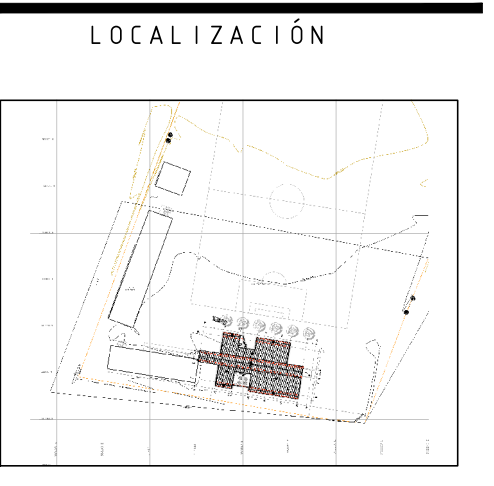

PROYECTO JORNADA ÚNICA

Jornada Única
MINEDUCACIÓN
Ministerio de Educación Nacional
Bogotá, Colombia



Findeter
Financiera del Desarrollo
FINDETER - FINANCIERA DEL DESARROLLO TERRITORIAL
Bogotá, Colombia

No. CONTRATO:
PAF-JU10-G10DC-2015

RUBAU
Colombia
CONSTRUCCIONES RUBAU - SUCURSAL COLOMBIA
Bogotá, Colombia

INTERVENCIÓN
CONSORCIO
JORNADA ÚNICA BCG-GR10

ING. SIGIFREDO OSPINA CASTRO
MATRICULA PROF: 25202-70077. CMD.
DIRECTOR DE CONSULTORIA

ARG. JULIAN MORA
MAT. N°25700-30290 CMD

ESPECIALIDAD
HIDRAULICA

DIEGO ALEXIS ROJAS HERRERA
MATRICULA PROF: 68202196044 STD

LOCALIZACIÓN:
MUNICIPIO DE IPALES
DEPARTAMENTO DE NARIÑO

PROYECTO:
I.E. SEMINARIO

GRUPO 10

CONTIENE:
RED SANITARIA
PLUVIAL
PLANTA PRIMER PISO

ESCALA: FECHA:
INDICADA ENERO 2017

PLANO No. DE 01
S 01 04