


RED DE AGUAS RESIDUALES Y PLUVIALES
PLANTA SEGUNDO PISO
ESCALA 1:75

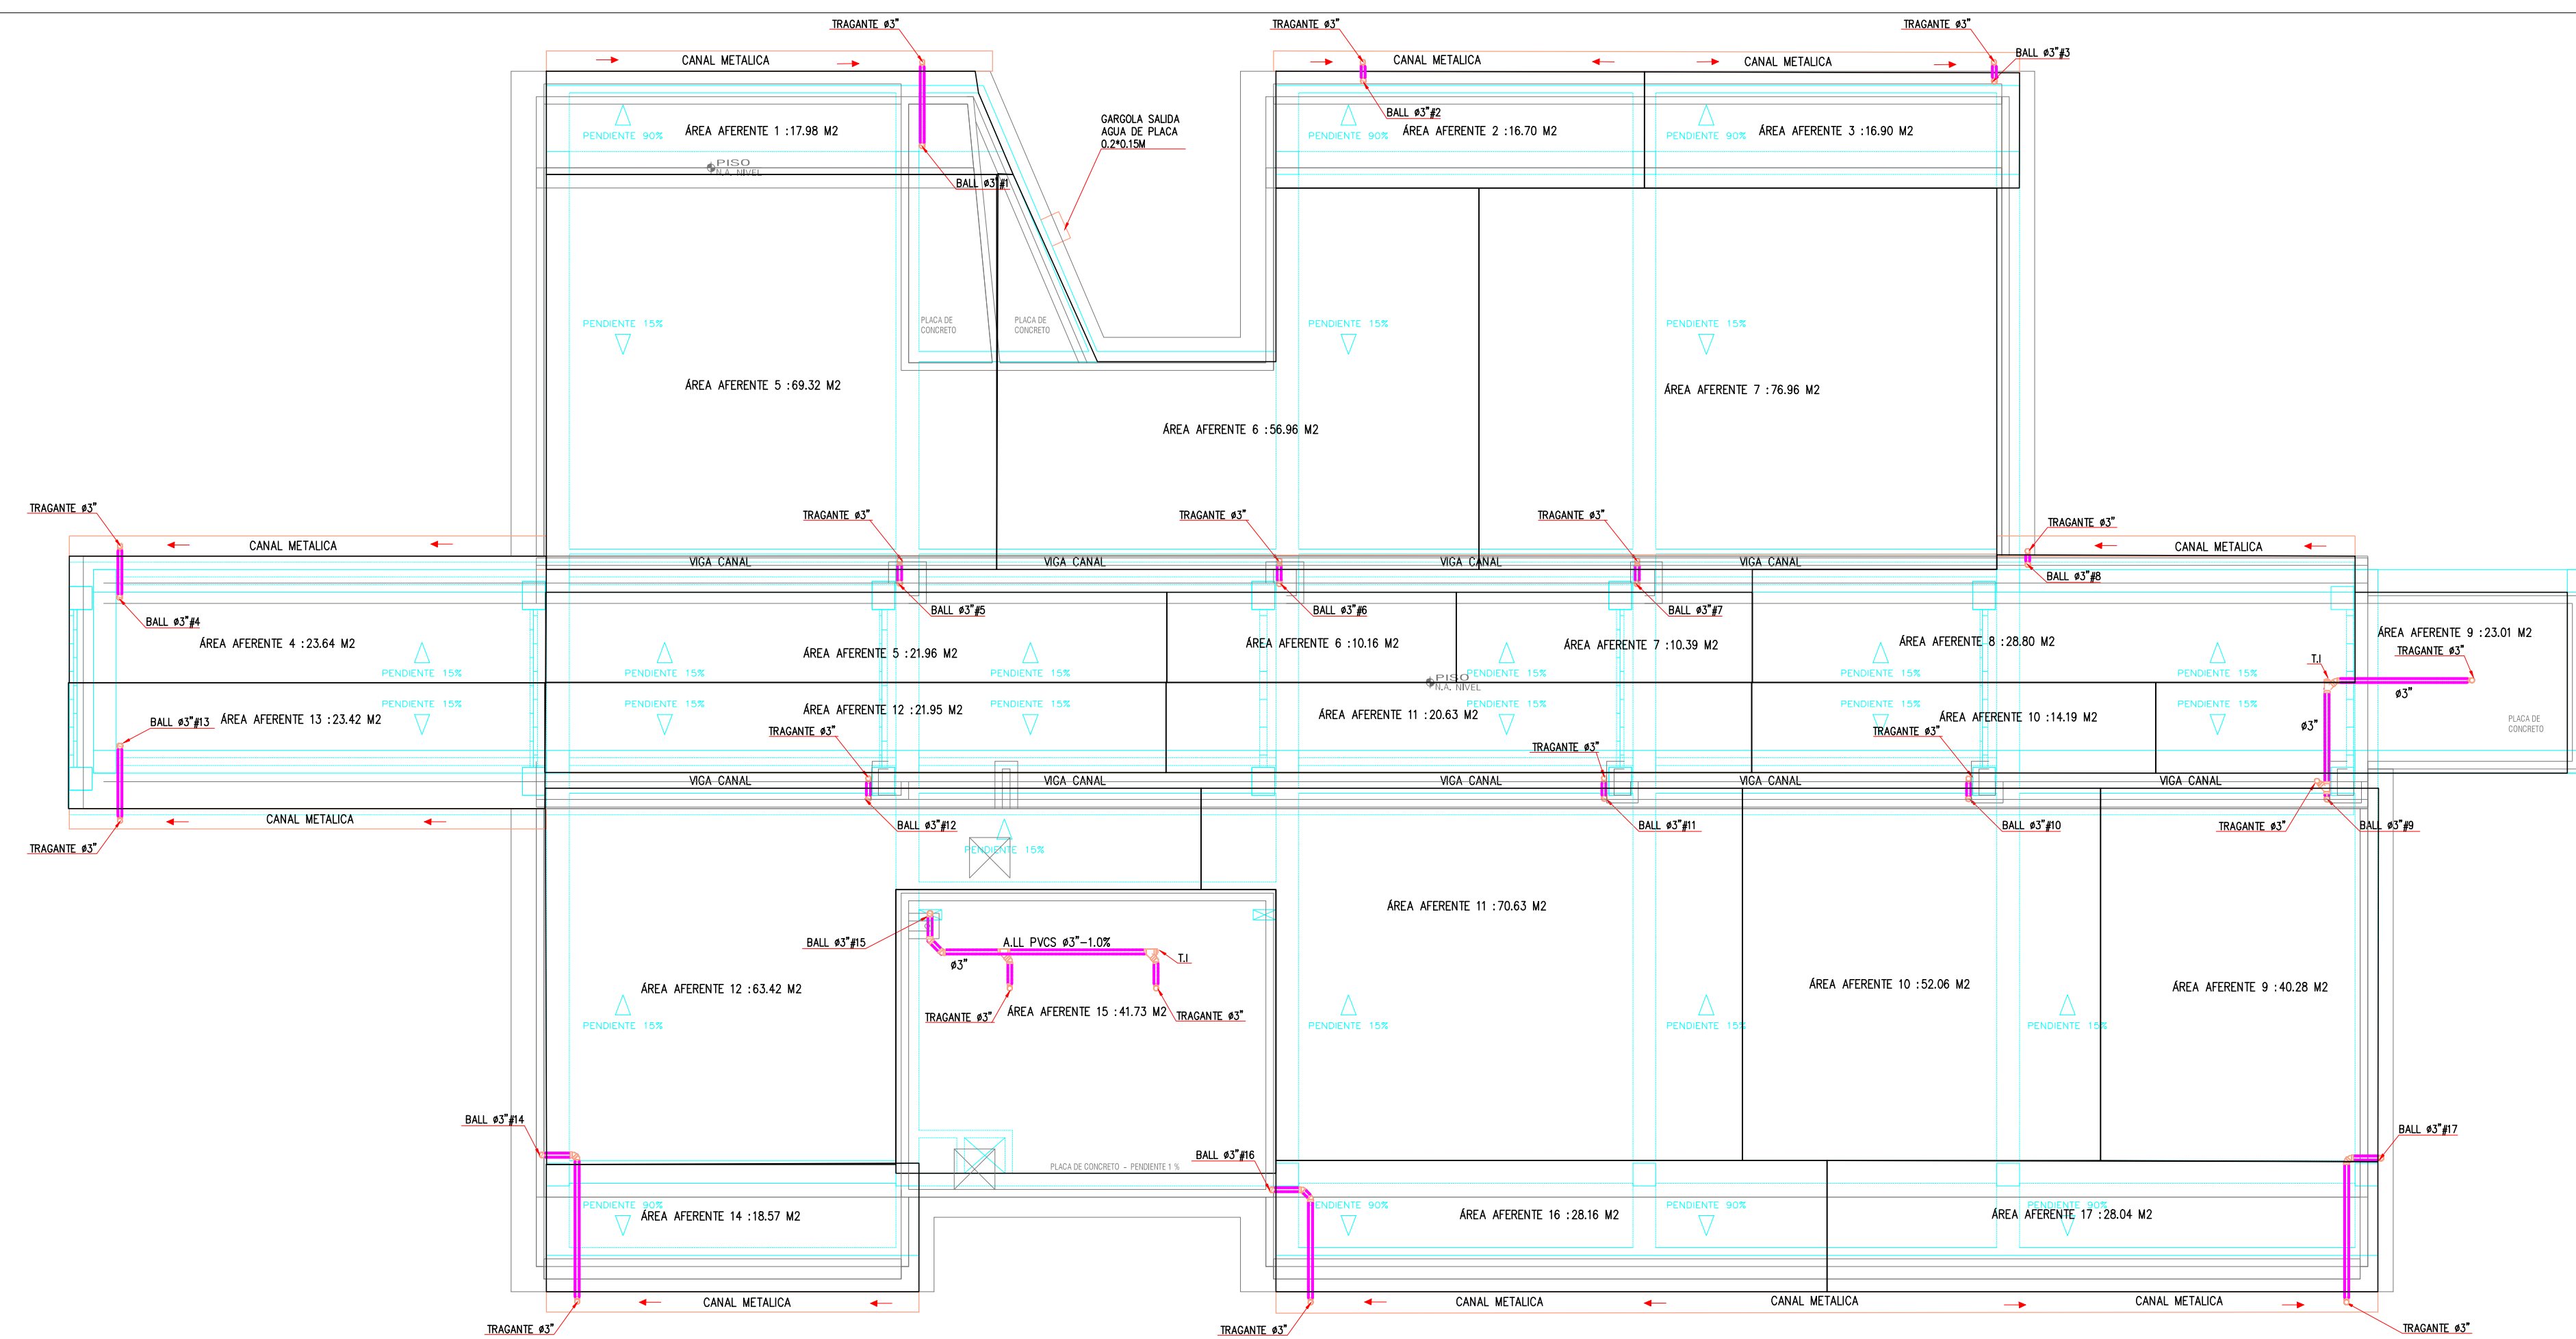


CONVENCIONES

TUBERIA AGUA LLUVIA	- A.L.L. -	
TUBERIA AGUAS NEGRAS	- A.N. -	
TUBERIA REVENTILACION	- REV. -	
BAIANTE AGUAS LLUVIAS	- BALL -	
BAIANTE AGUAS NEGRAS	- BAN -	
DIAMETRO	- Ø -	
TAPON DE INSPECCION	- T.I. -	
CAJA DE INSPECCION	- C.I. -	
CAMBIO DE NIVEL	- C.N. -	


RED DE AGUAS RESIDUALES Y PLUVIALES
PLANTA CUBIERTA
ESCALA 1:80

VERSIONES

FECHA:	OBSERVACIONES
30-01-2017	VERSION

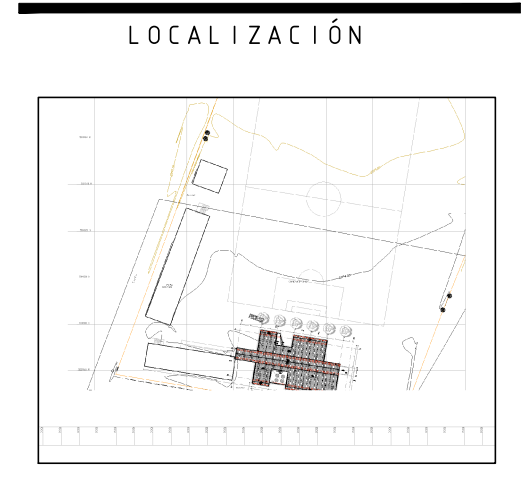

PROYECTO JORNADA ÚNICA

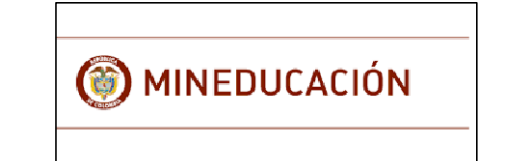

No CONTRATO:
PAF-JU10-G10DC-2015



INTERVENTORIA
CONSORCIO
JORNADA UNICA BCG-GR10

ING. SIGIFREDO OSPINA CASTRO
MATRICULA PROF: 25202-70077 CND.

DIRECTOR DE CONSULTORIA

ARQ. JULIAN MORA
MAT. N°25700-30290 CND

ESPECIALIDAD
HIDRAULICA

DIEGO ALEXIS ROJAS HERRERA
MATRICULA PROF: 68202196044 STD

LOCALIZACION:
MUNICIPIO DE IPALES
DEPARTAMENTO DE NARIÑO

PROYECTO:
I.E. SEMINARIO

GRUPO 10
CONTIENE:
RED SANITARIA
PLUVIAL
PLANTA SEGUNDO PISO
Y CUBIERTA

ESCALA: FECHA:
INDICADA ENERO 2017

PLANO No. DE 02
S 02 04