



I.E. AGROECOL SAN RAFAEL
CHOCÓ
CORTE FACHADA
ESC 1_20

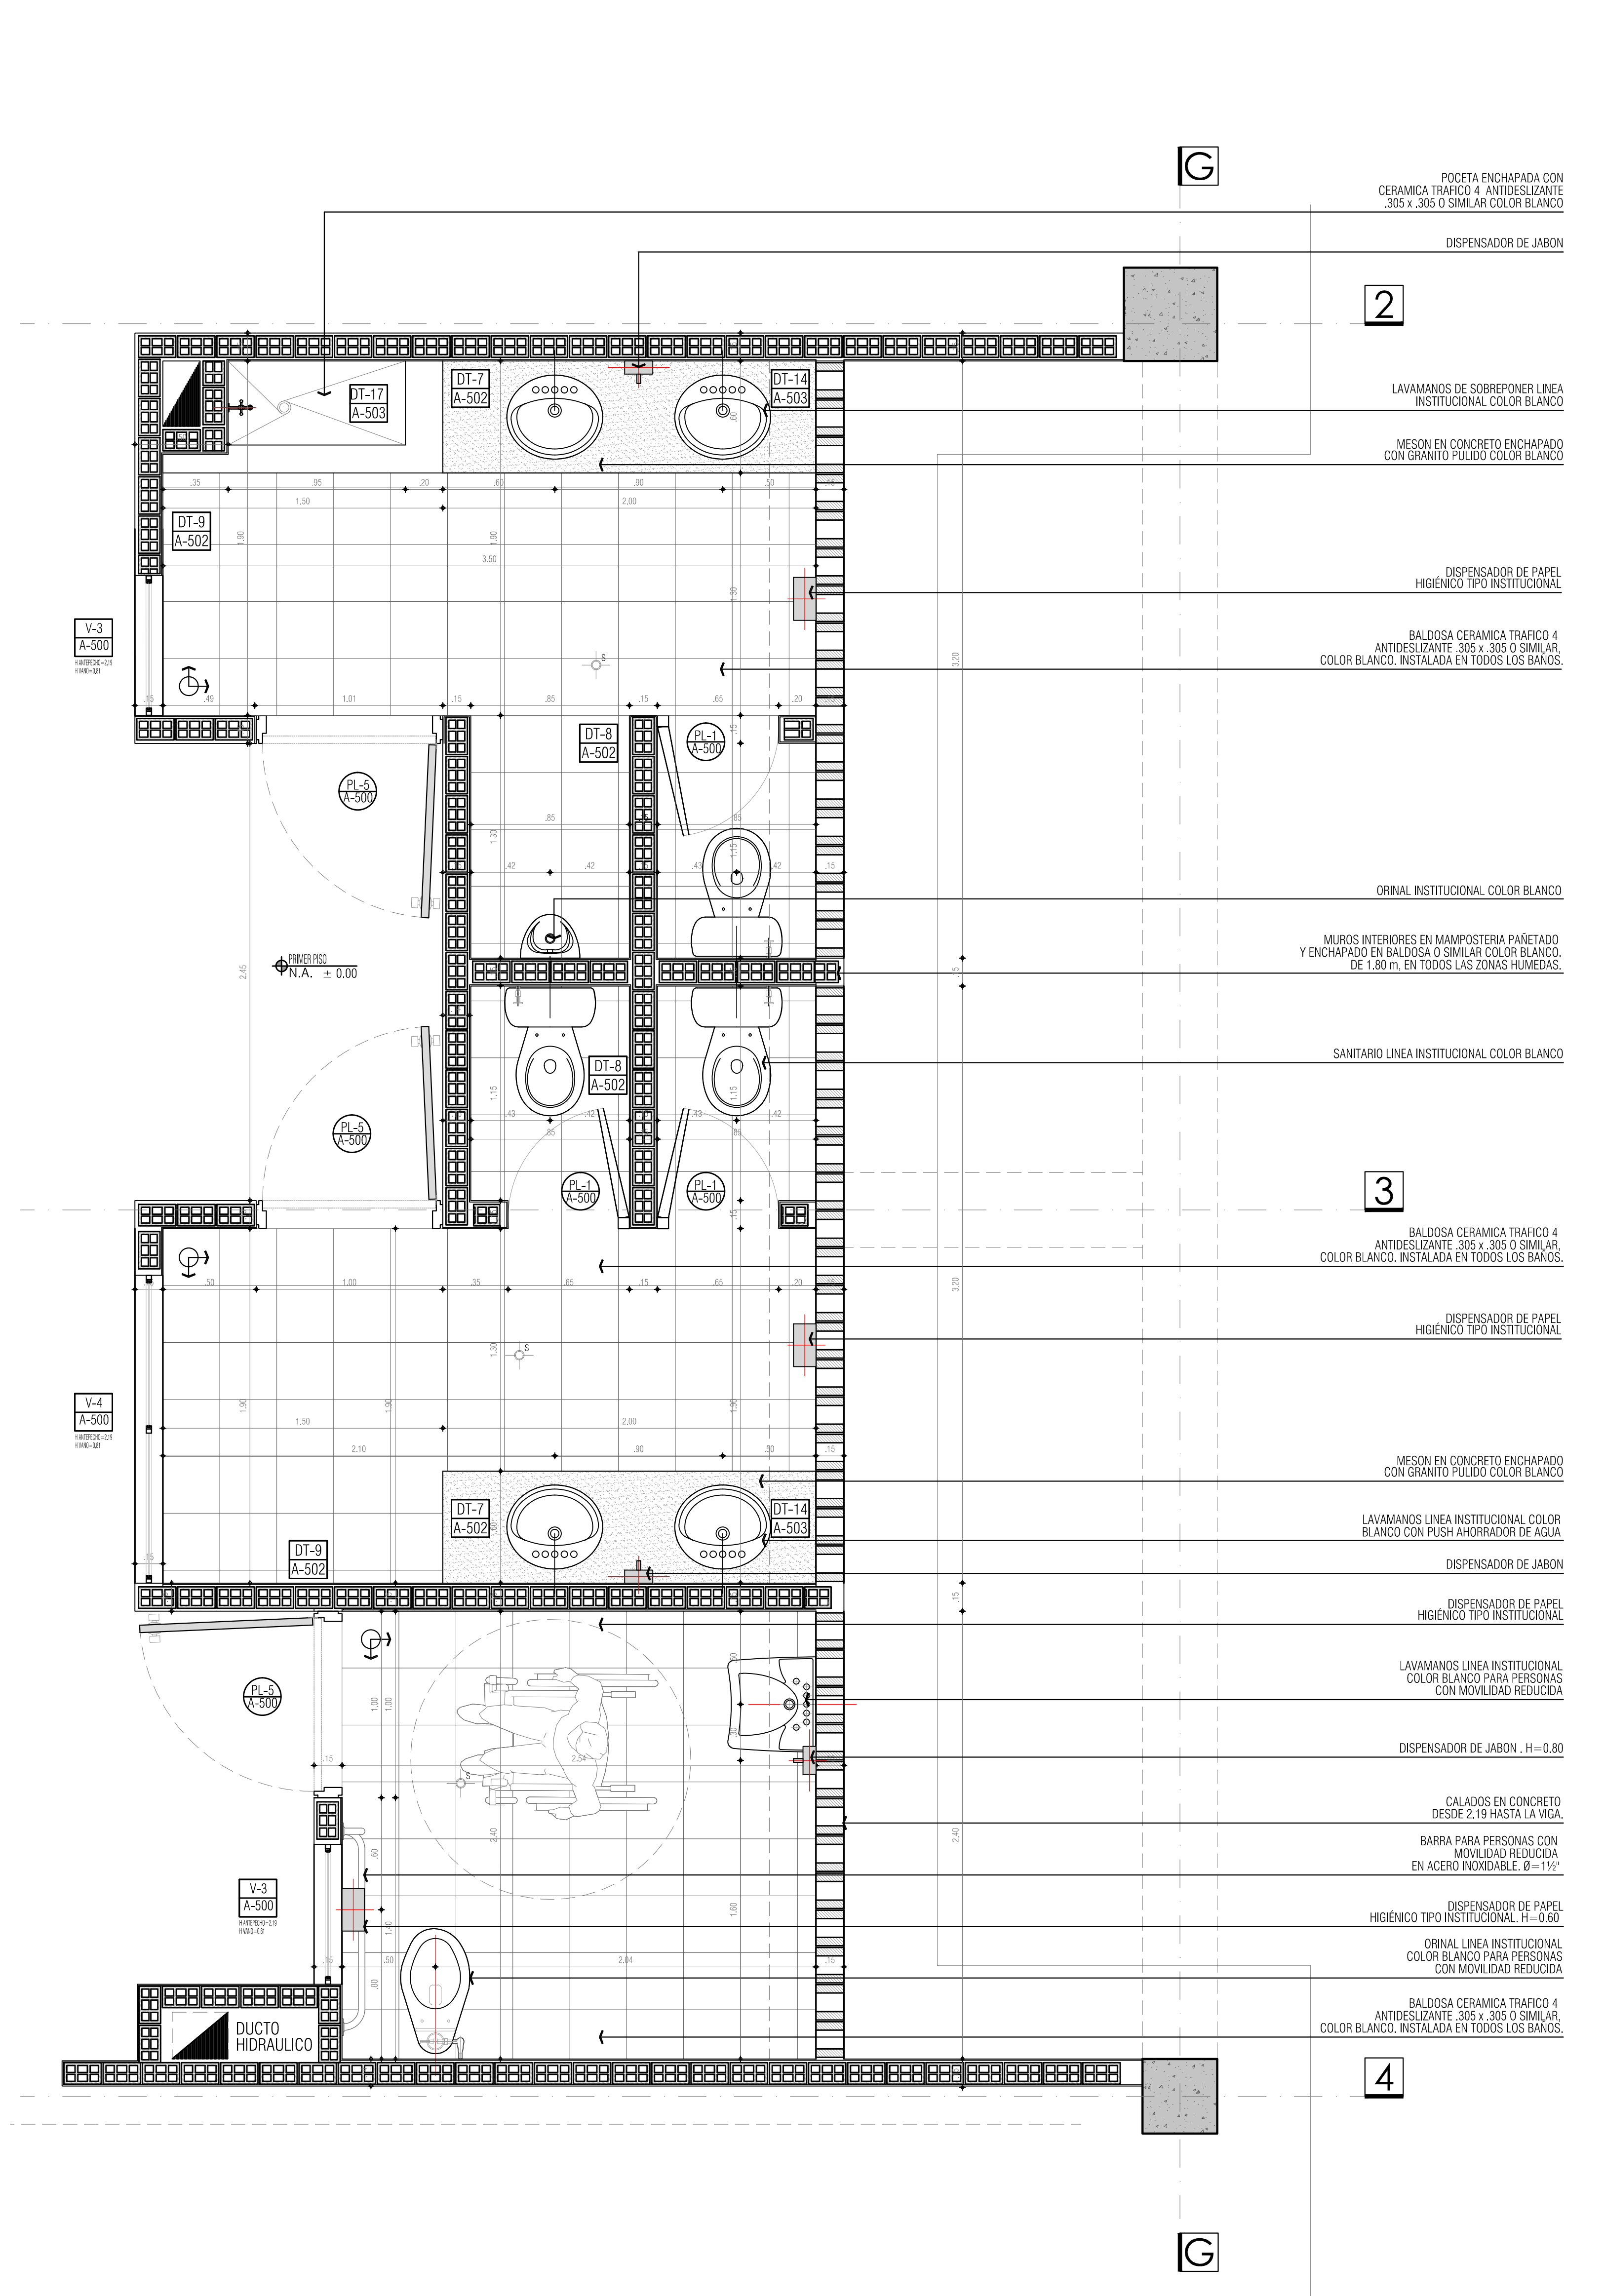

I.E. AGROECOL SAN RAFAEL
CHOCÓ
DETALLE BAÑOS
ESC 1_20

VERSIONES	
FECHA:	OBSERVACIONES
30 - 01 - 2017	VERSION 1

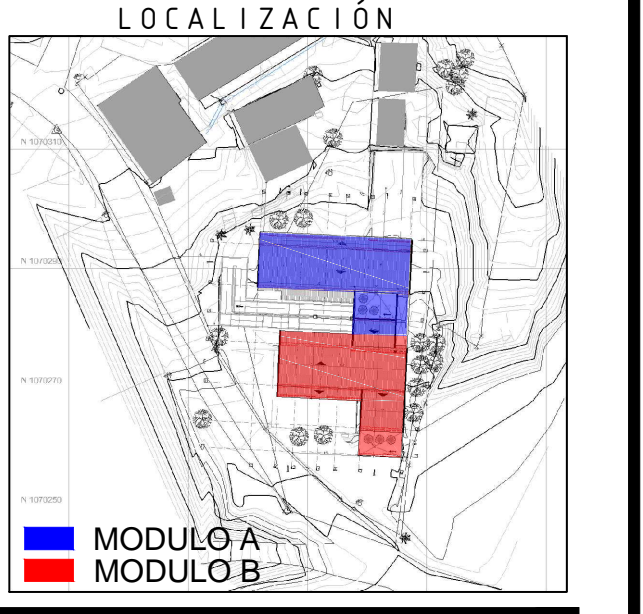

PROYECTO JORNADA ÚNICA

Jornada Única
 MINEDUCACIÓN TODOS POR UN NUEVO PAÍS
 Ministerio de Educación Nacional
 Bogotá, Colombia



CONTRATO: PAF-JU10-G10DC-2015



INTERVENTORIA
 CONSORCIO JORNADA UNICA BCG-GR10

ING. SIGIFREDO OSPINA CASTRO
 MATRÍCULA PROF. 25202-70077 CND.
 DIRECTOR DE CONSULTORIA.

ARQ. JULIAN MORA
 MAT. N° 25700-30290 CND
 EQUIPO DE DISEÑO ARQUITECTÓNICO
 JG SZ ATELIER s.a.s.
 ARQUITECTO ENCARGADO.

ARQ. JUAN GUILLERMO SERRANO ZAMORA
 MAT. N° A6832005-13873859

ARQ. ARNOLD RODRÍGUEZ DUARTE
 MAT. N° A24472012-118546173

LOCALIZACIÓN:
 MUNICIPIO UNIÓN PANAMERICANA
 DEPARTAMENTO DEL CHOCCO

PROYECTO:
 I.E. AGROECOL SAN RAFAEL

GRUPO 10

CONTIENE:
 CORTE FACHADA
 DETALLE BATERÍA DE BAÑOS

ESCALA: 1_20 FECHA: ENERO 2017

PLANO No. DE 12
 P-69-A / A-400 17