


VERSIONES

FECHA	OBSERVACIONES
30-01-2017	VERSION

LOCALIZACIÓN

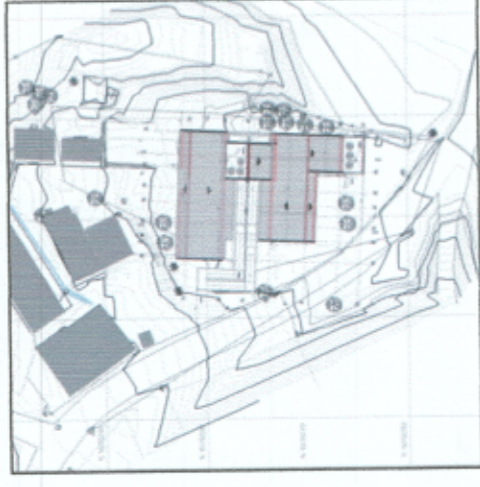

PROYECTO JORNADA ÚNICA

Jornada Única
 MINISTERIO DE EDUCACIÓN
 MINISTERIO DE EDUCACIÓN NACIONAL
 Bogotá, Colombia



PROYECTO FINANCIADO POR EL DESARROLLO TERRITORIAL
 Bogotá, Colombia

N.º CONTRATO: PAF-UJ10-G100C-2015



CONSTRUCCIONES RUBAU S.A.S. BOGOTÁ, COLOMBIA

INTERVENTORIA

CONSORCIO

JORNADA ÚNICA BCG-GRUPO

ING. SQUIERRO CEPINA CASTRO

MATRICULA PROF. 2002-70977 CHD.

DIRECTOR DE CONSULTORIA

ING. JULIAN MORA

MAT. INGENIERO-GRUPO CHD

ESPECIALIDAD HIDRAULICA

ING. DIEGO ALEXIS ROJAS HERRERA

MATRICULA PROF. 80202190244

LOCALIZACIÓN: MUNICIPIO DE UNION PANAMERICANA DEPARTAMENTO DE CHICO

PROYECTO: I.E. AGROECOL SAN RAFAEL

GRUPO 10


CONTIENE: RED HIDRÁULICA E INCENDIO ISOMETRICOS Y DETALLES

ESCALA: INDICADA


FECHA: ENERO 2017

PLANO N.º DE H 03


- CORTE TANQUE ELEVADO**
- 1) LLEGADA ACOMETIDA A TANQUE 1/2"
 - 2) SALIDA AGUA POTABLE A RED 1/4"
 - 3) REBOSE 01"
 - 4) FLOTADOR 01/2"
 - 5) REGISTRO 01/2"
 - 6) REGISTRO 01/4"
 - 7) REGISTRO 01"
 - 8) CHEQUE 01 1/4"
 - 9) UNIVERSAL 01 1/4"
 - 10) UNIVERSAL 01 1/4"
 - 11) SALE A CUBIERTA 01"
 - 12) LAVADO SALE A CUBIERTA 01"
 - 13) SALE A RED GENERAL 01 1/4"
 - 14) LLEGADA DE ACOMETIDA 1/2"
 - 15) VENTILACIÓN 1/2"
- DIMENSIONES DEL TANQUE 2000 lts:
 ALTURA: 1,04 m
 DIAMETRO DE LA TAPA: 1,85 m

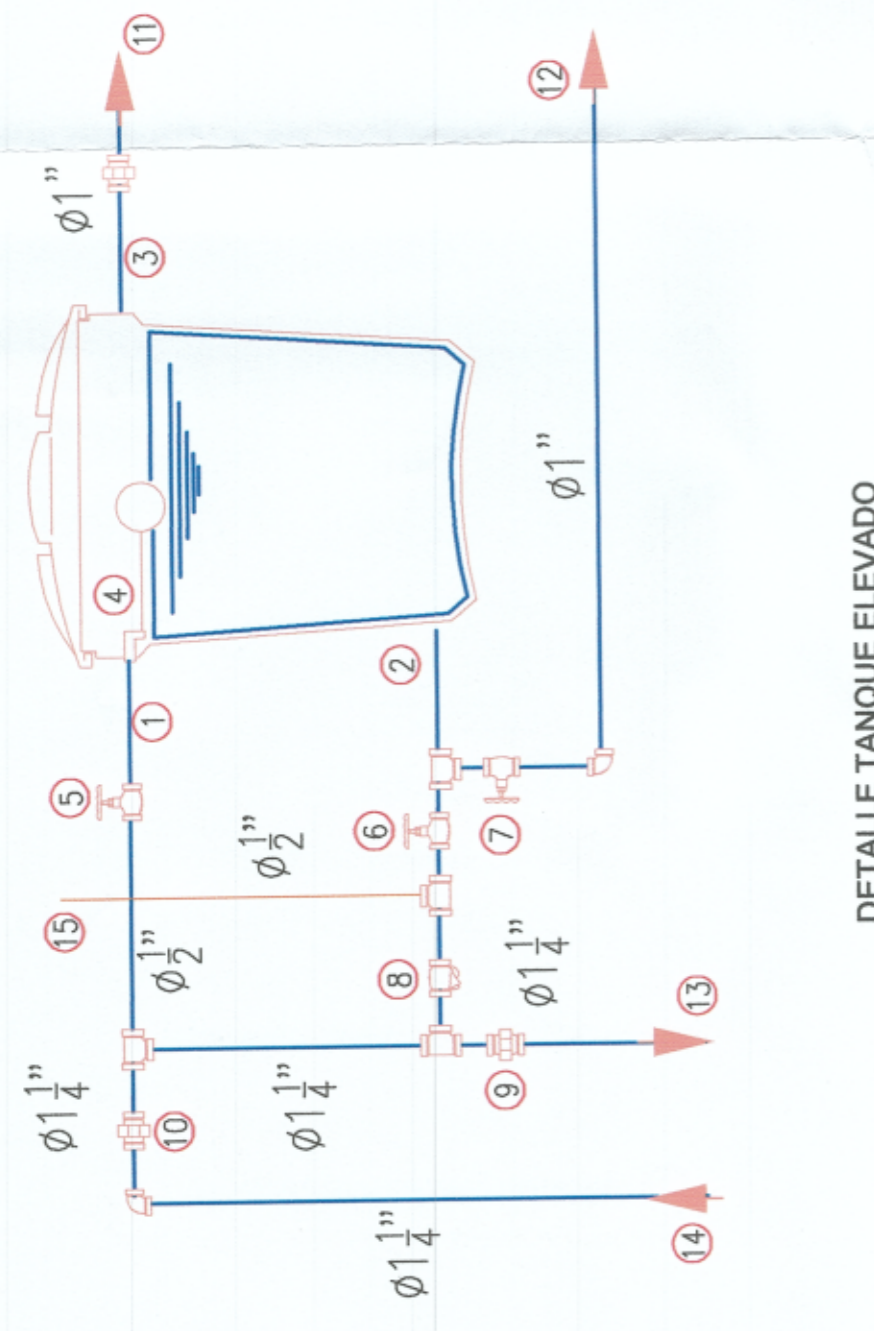


DETALLE TANQUE ELEVADO Sin Escala

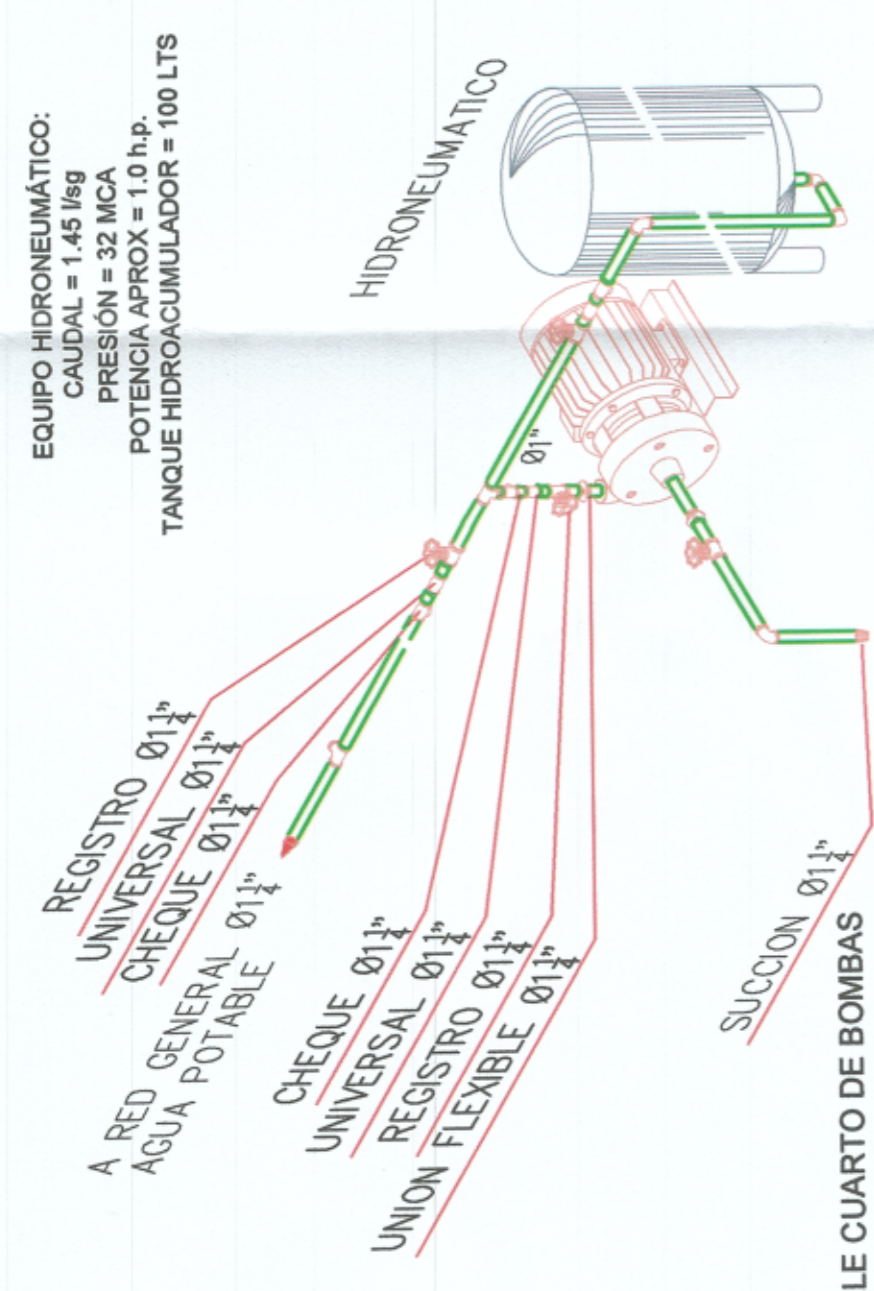


DETALLE CUARTO DE BOMBAS AGUA SERVICIOS Sin Escala

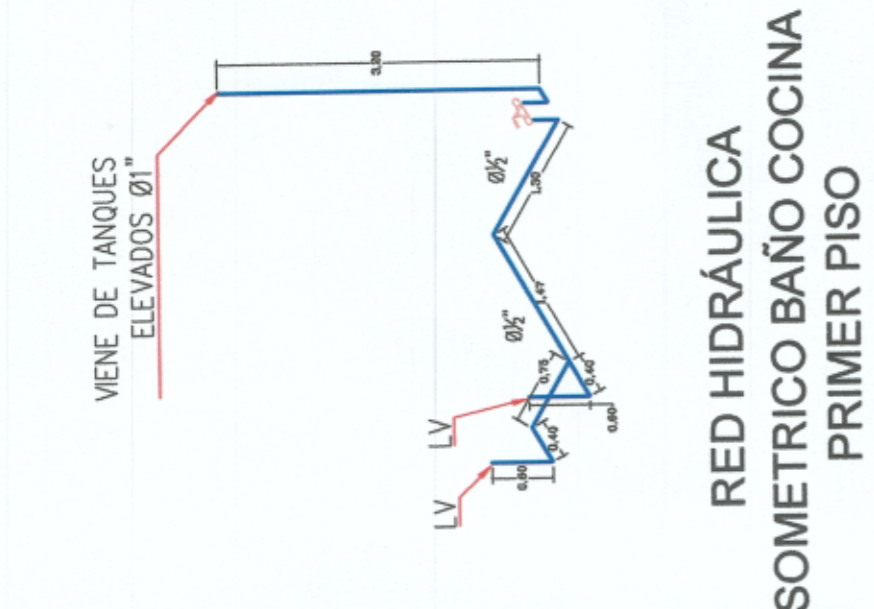

RED HIDRÁULICA ISOMETRICO BAÑO DE NIÑAS PRIMER PISO ESCALA 1:75

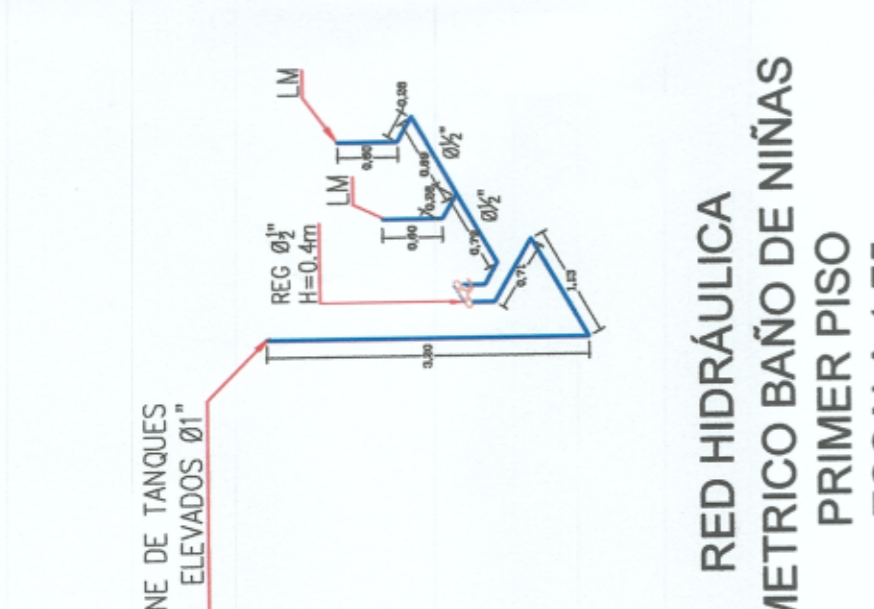


RED HIDRÁULICA ISOMETRICO BAÑO DE NIÑOS PRIMER PISO ESCALA 1:75

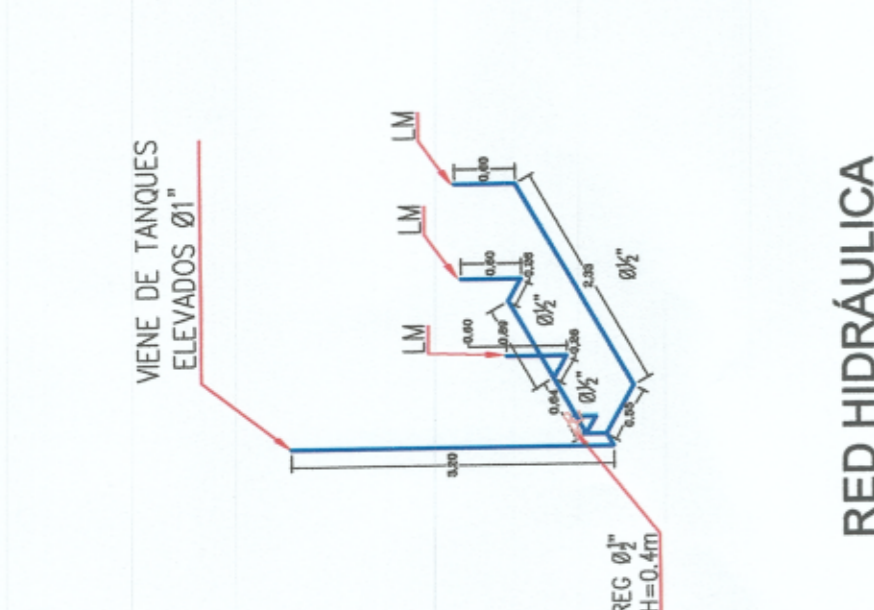


RED HIDRÁULICA ISOMETRICO BAÑO DE NIÑOS PRIMER PISO ESCALA 1:75

CONVENCIONES


TUBERIA AGUA FRÍA PRESION	A.F.
TUBERIA AGUA RED INCENDIO	A.I.
COLUMNA AGUA FRÍA	C.A.F.
CAMBIO DE NIVEL	C.N.
LLAVE MANGUERA	L.M.
INDICADOR	I.N.
LAVAPISOS	L.P.
W.C.	W.C.
SANITARIO CONVENCIONAL	S.C.
DUCHA	D.
REGISTRO DE CORTE	REG.

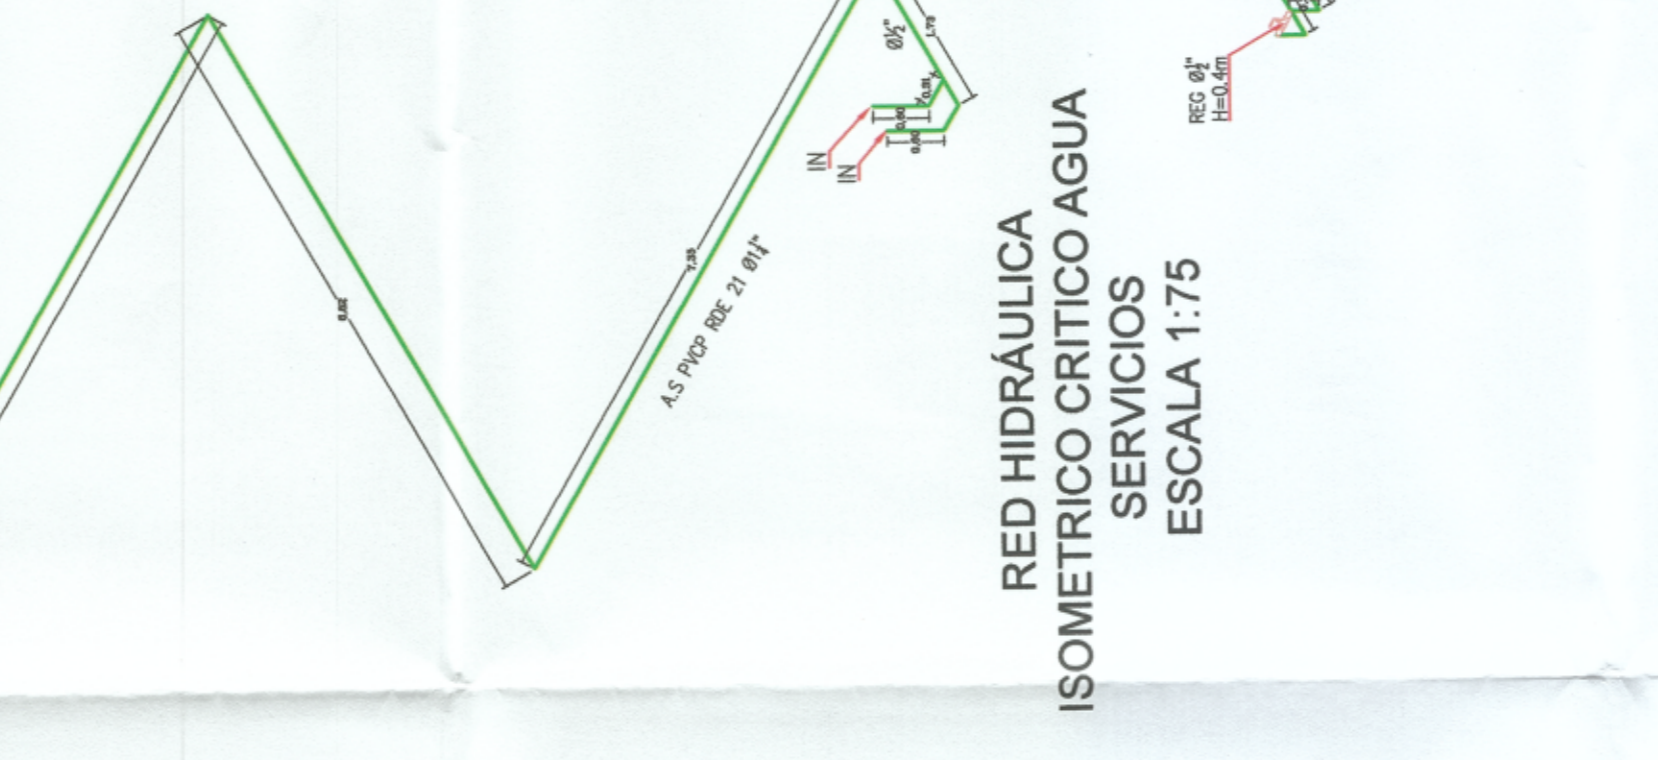

RED HIDRÁULICA ISOMETRICO BAÑO NIÑOS SEGUNDO PISO ESCALA 1:75

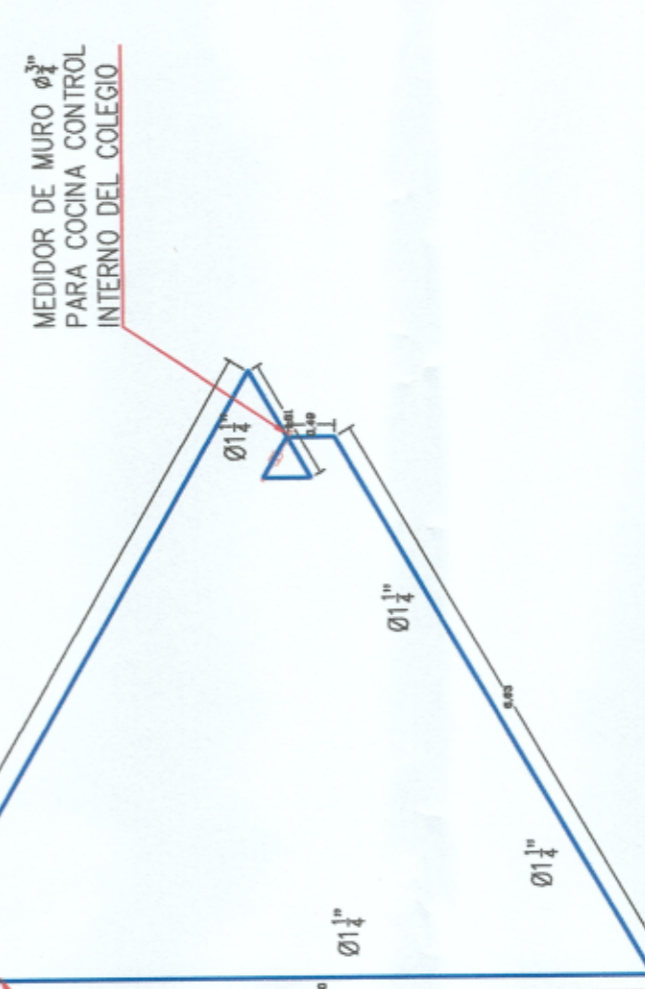

RED HIDRÁULICA ISOMETRICO LABORATORIO ESCALA 1:75

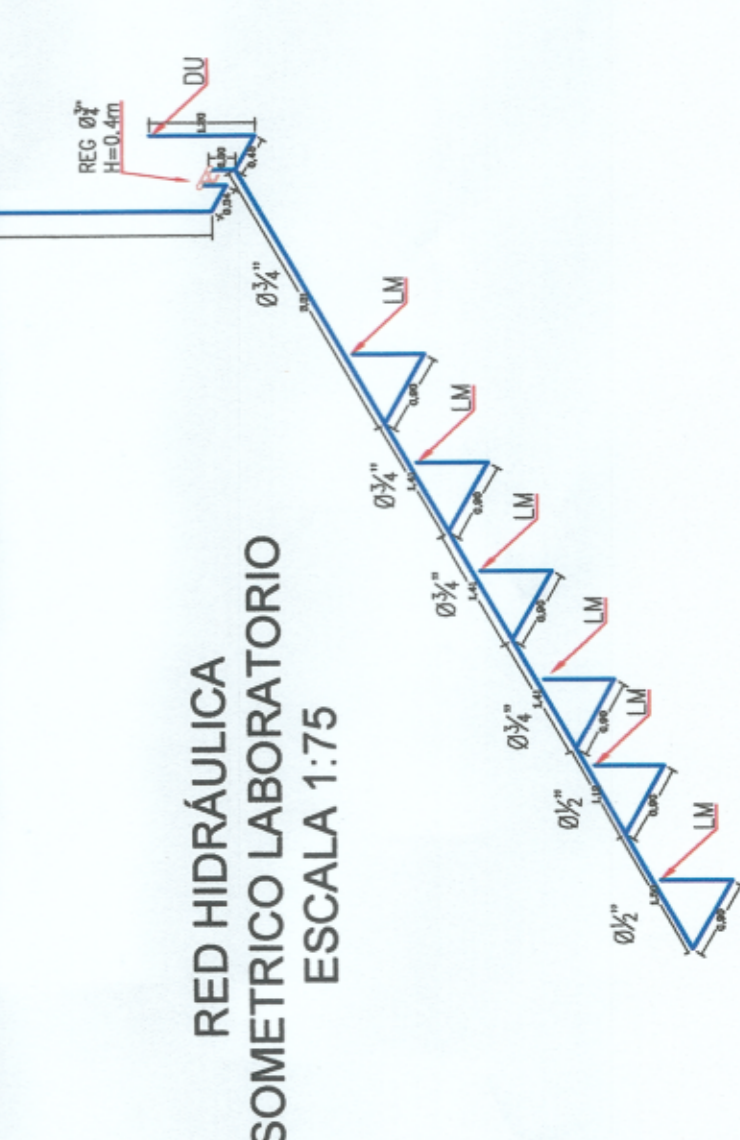

RED HIDRÁULICA ISOMETRICO CRITICO AGUA POTABLE ESCALA 1:75

RED HIDRÁULICA ISOMETRICO CRITICO AGUA POTABLE ESCALA 1:75

