


FECHA	VERSIONES
30-01-2017	VERSION

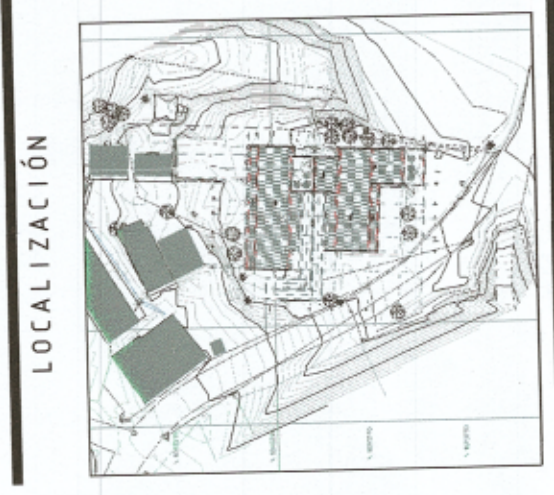

PROYECTO JORNADA ÚNICA

**Jornada Única**  
 MINISTERIO DE EDUCACIÓN  
 MINISTERIO DE EDUCACIÓN NACIONAL  
 Bogotá, Colombia



PROYECTO FINANCIADO POR EL DESARROLLO TERRITORIAL  
 Bogotá, Colombia



INVENTORIA  
 CONSORCIO  
 JORNADA ÚNICA PAPERBIRD  
 ING. SIGIFRIBO OSPINA CASTRO  
 MATRÍCULA PROF. 26202-7007 CND  
 DIRECTOR DE CONSULTORIA

ARQ. JULIANA VEGA  
 MAT. N° 25700-30290 CND  
 ESPECIALIDAD  
 HIDRAULICA

ING. DIEGO RAMÍREZ  
 MATRÍCULA PROF. 6820218604

LOCALIZACIÓN  
 MUNICIPIO DE UNIÓN PANAMERICANA  
 DEPARTAMENTO DE CHOCÓ

PROYECTO:  
 I.E. AGROECOL  
 SAN RAFAEL

GRUPO 10

CONTIENE:  
 RED HIDRÁULICA E  
 INCENDIO  
 PLANTA SEGUNDO PISO  
 Y CUBIERTA


ESCALA: ENERO 2017  
 INDICADA  
 PLANO N.º DE 02  
 H 02 04

CONVENCIONES

TUBERIA AGUA FRIA PRESION	A.F.
TUBERIA AGUA RED SERVICIOS	A.S.
COLUMNA AGUA FRIA	C.A.F.
CAMBIO DE NIVEL	C.N.
LLAVE MANOBUERNA	L.M.
INDICADOR	I.M.
LAVAMANOS	L.V.
SANITARIO CONVENCIONAL	S.A.
DUCHA	D.
REGISTRO DE CORTE	REG.



RED HIDRÁULICA  
 PLANTA CUBIERTA  
 ESCALA 1:75

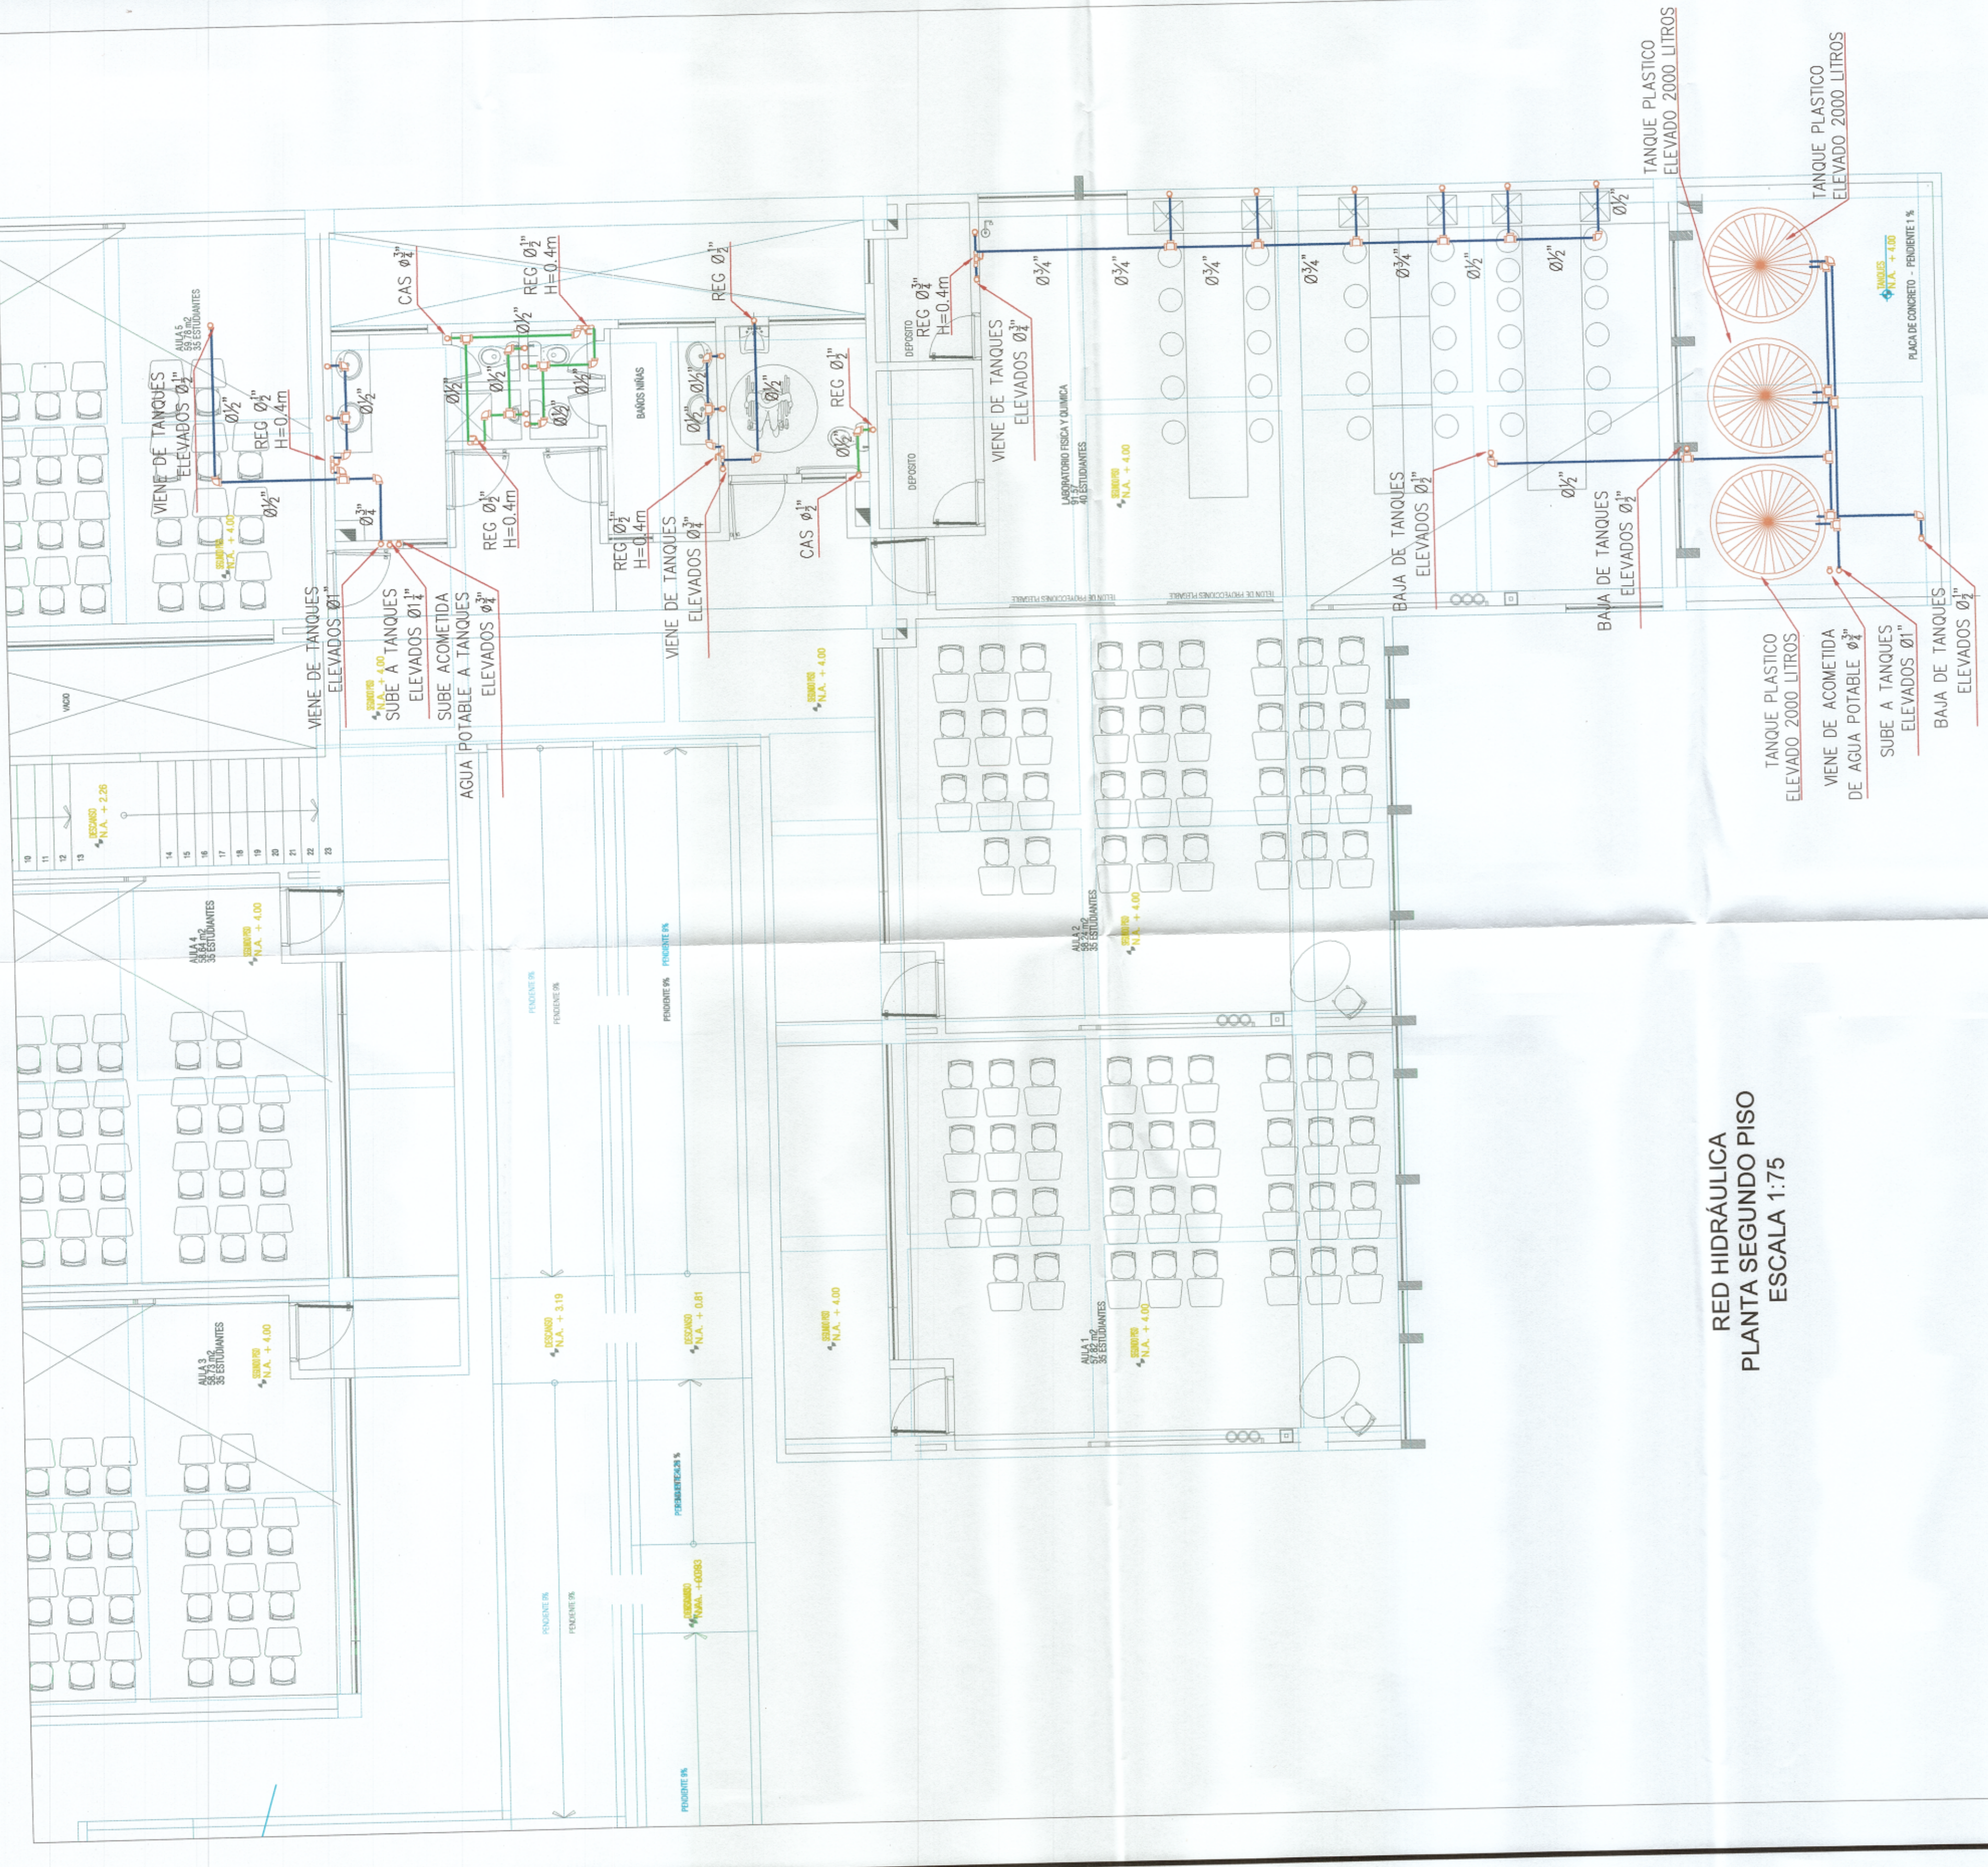

RED HIDRÁULICA  
 PLANTA SEGUNDO PISO  
 ESCALA 1:75

NOTA: LOS ACCESORIOS DE LOS APARATOS  
 SANITARIOS DEBEN SER DE TIPO  
 ANTIVANDALICO NTC-1644