


| VERSIONES | |
|------------|---------------|
| FECHA | OBSERVACIONES |
| 30-01-2017 | VERSION |
| | |
| | |
| | |
| | |
| | |
| | |
| | |
| | |



PROYECTO JORNADA ÚNICA

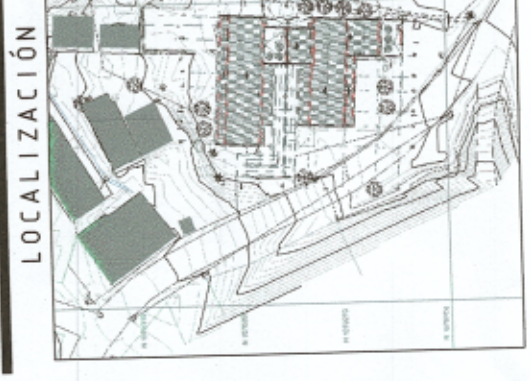

INTERVENCIÓN
CONSTRUCCIONES RUBAU - SUCURSAL COLOMBIA
Bogotá, Colombia

JORNADA ÚNICA BCG-0819
ING. SIGIFRMO OSPINA CASTRO
MATRÍCULA PROF. 2002-7007 CND.
DIRECTOR DE CONSULTORIA

ARQ. LUZARA MORA
MAT. N° 2100-00200 CND
ESPECIALIDAD
HIDRAULICA

LOCALIZACIÓN:
MUNICIPIO DE UNION PANAMERICANA
DEPARTAMENTO DE CHOCO


PROYECTO:
I.E. AGROECOL
SAN RAFAEL

CONTIENE:
GRUPO 10

ALTIMETRIA Y ESQUEMA
VERTICAL

ESCALA:
INDICADA
PLANO N°.

ENERO 2017
S 03 04

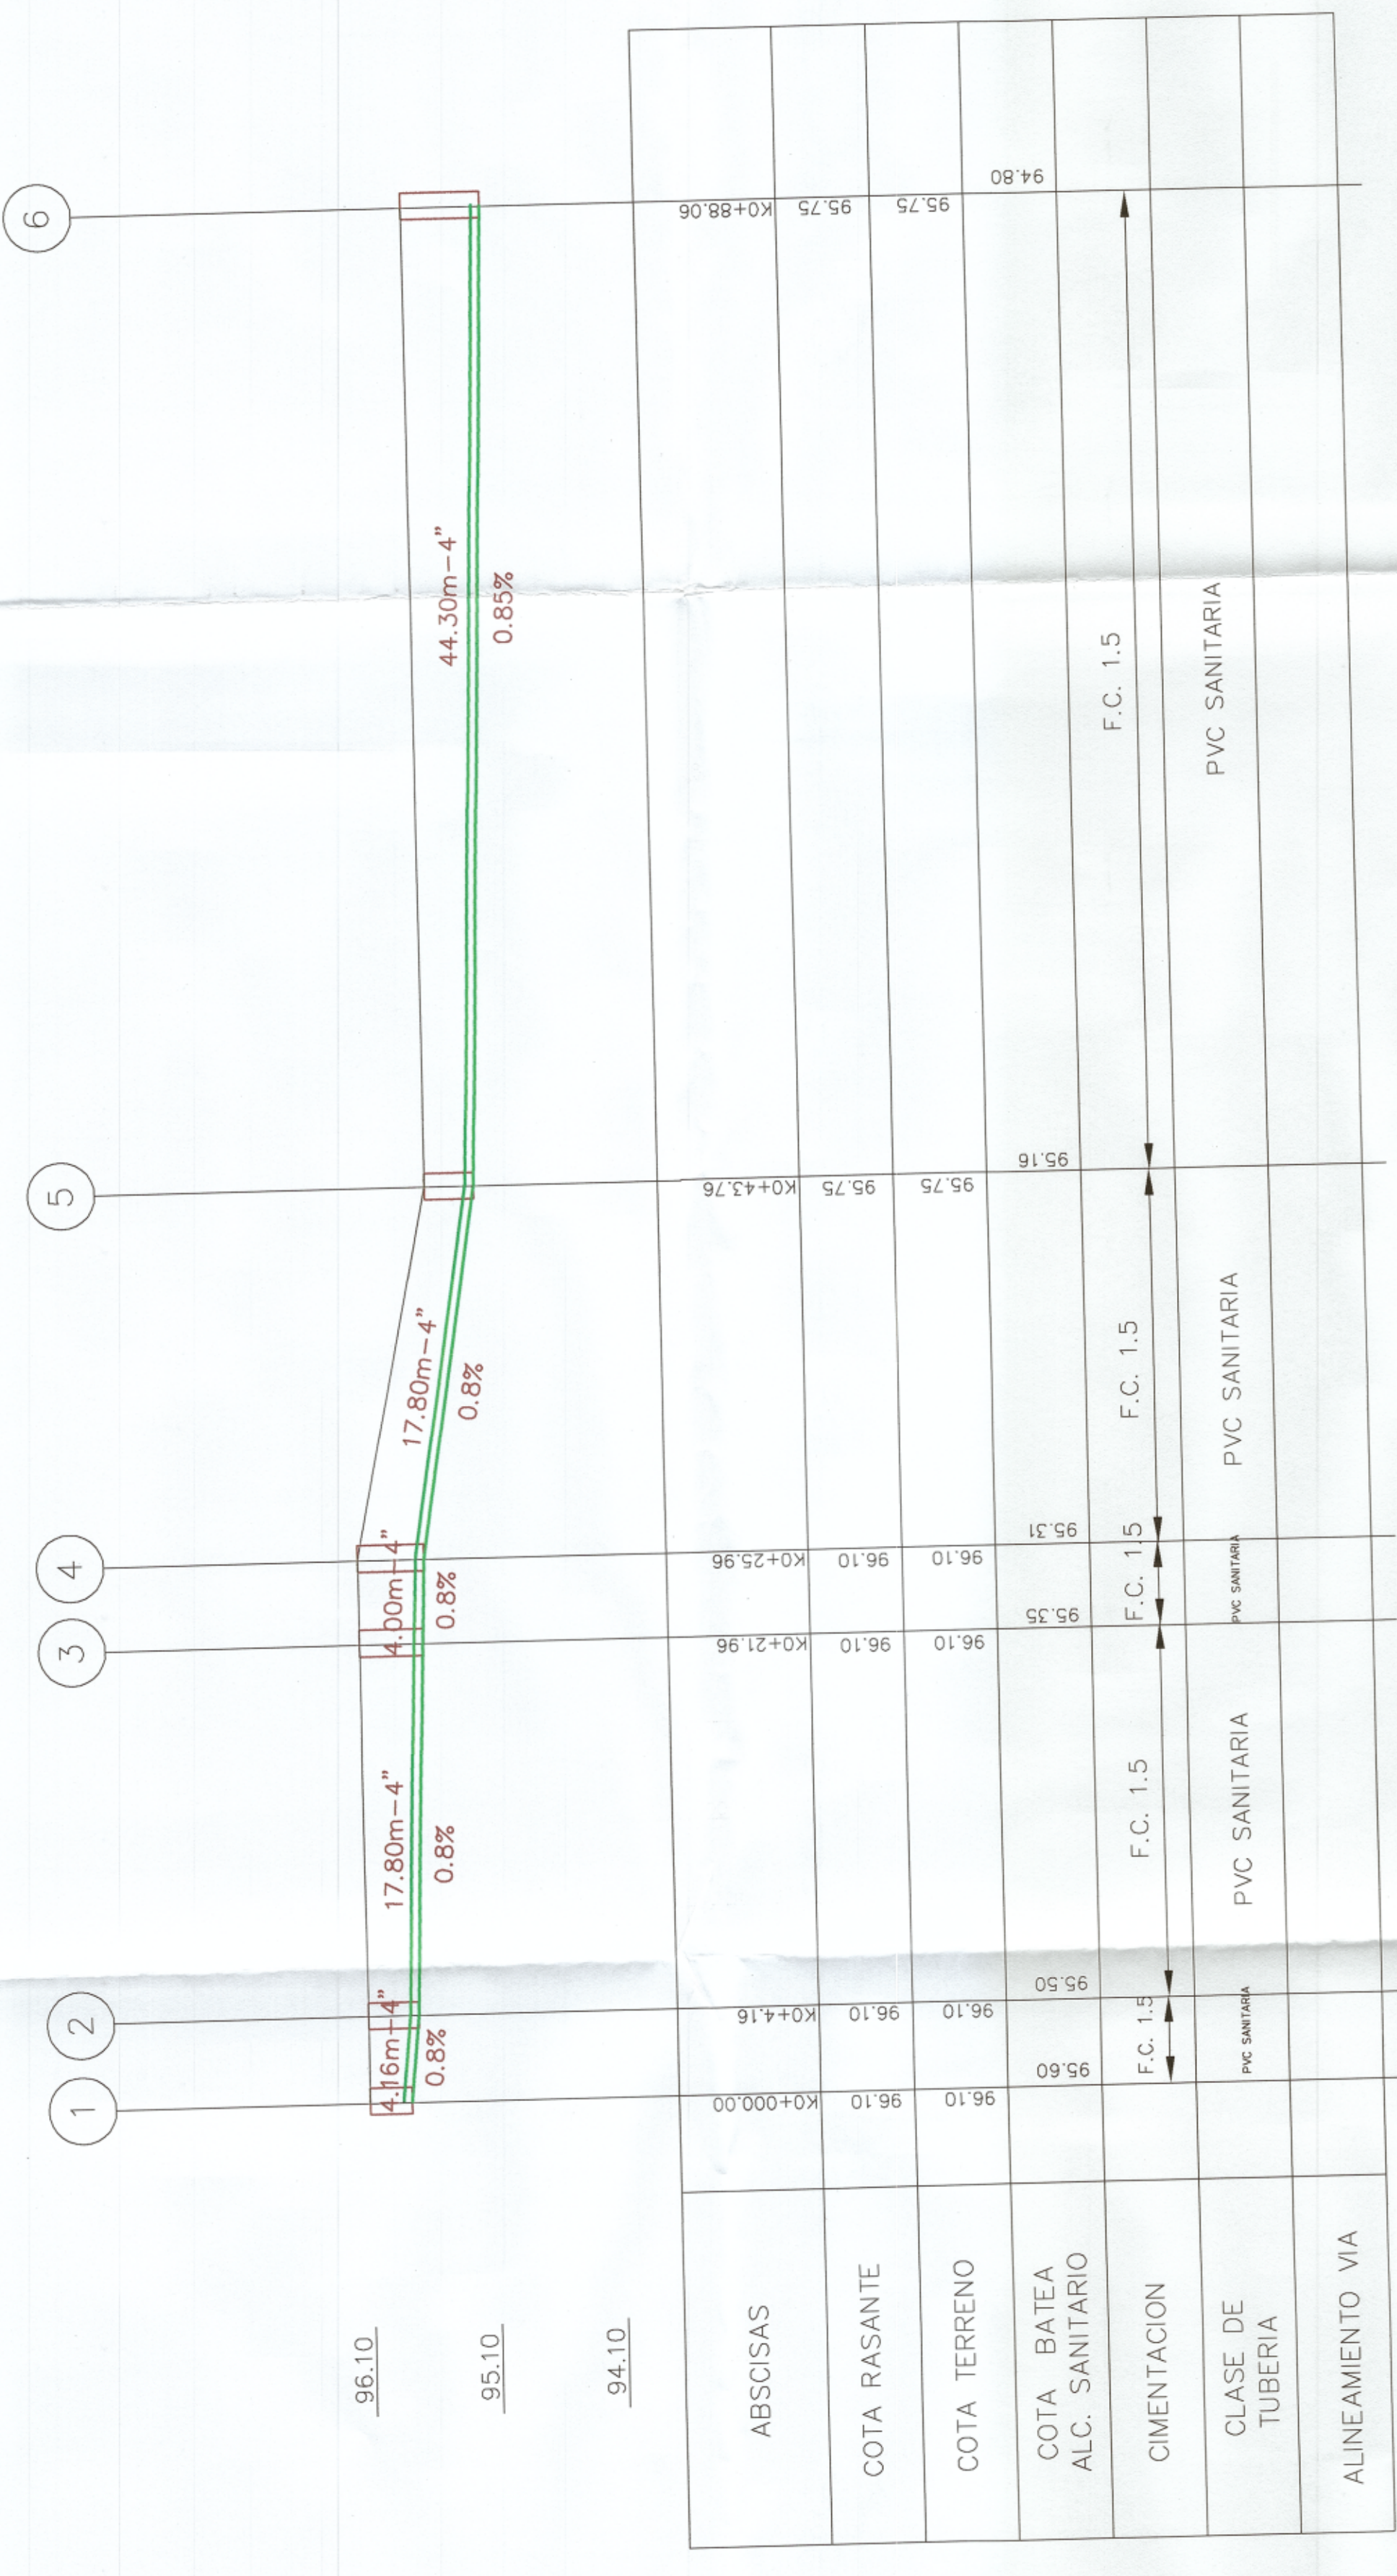

ALTIMETRIA AGUAS NEGRAS Sin Escala



ESQUEMA VERTICAL Sin Escala